



SEZIONE H-H'

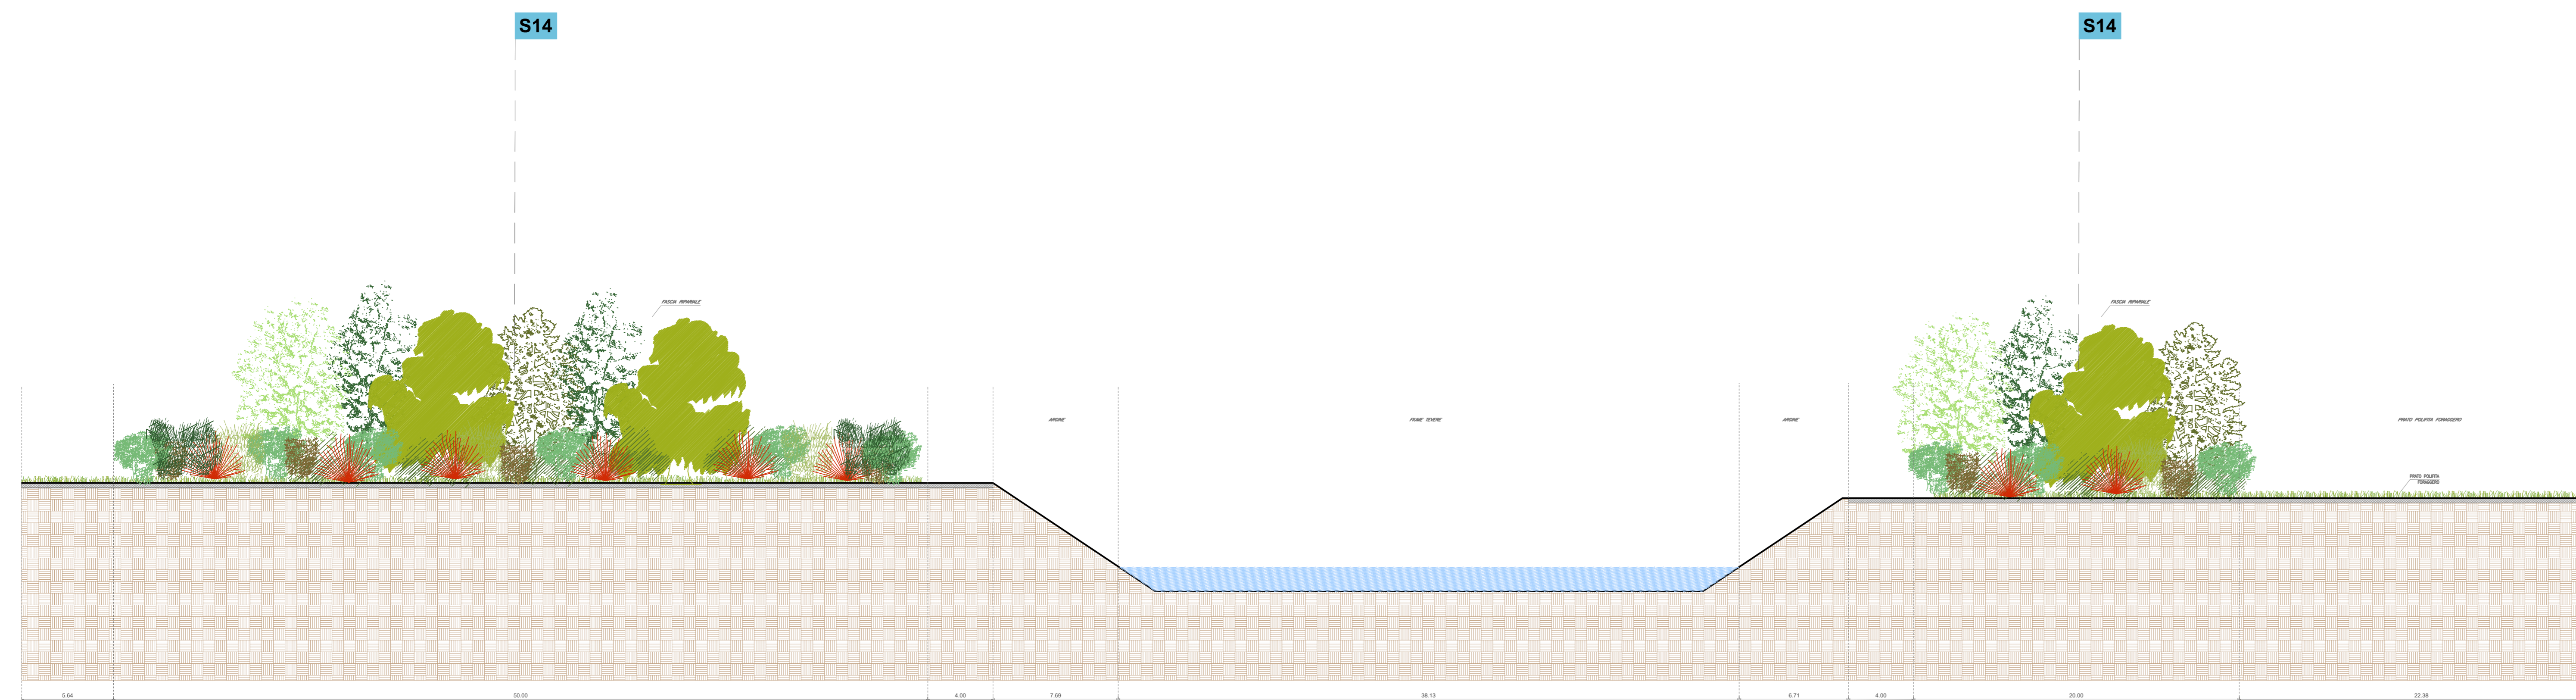

SEZIONE I-I'

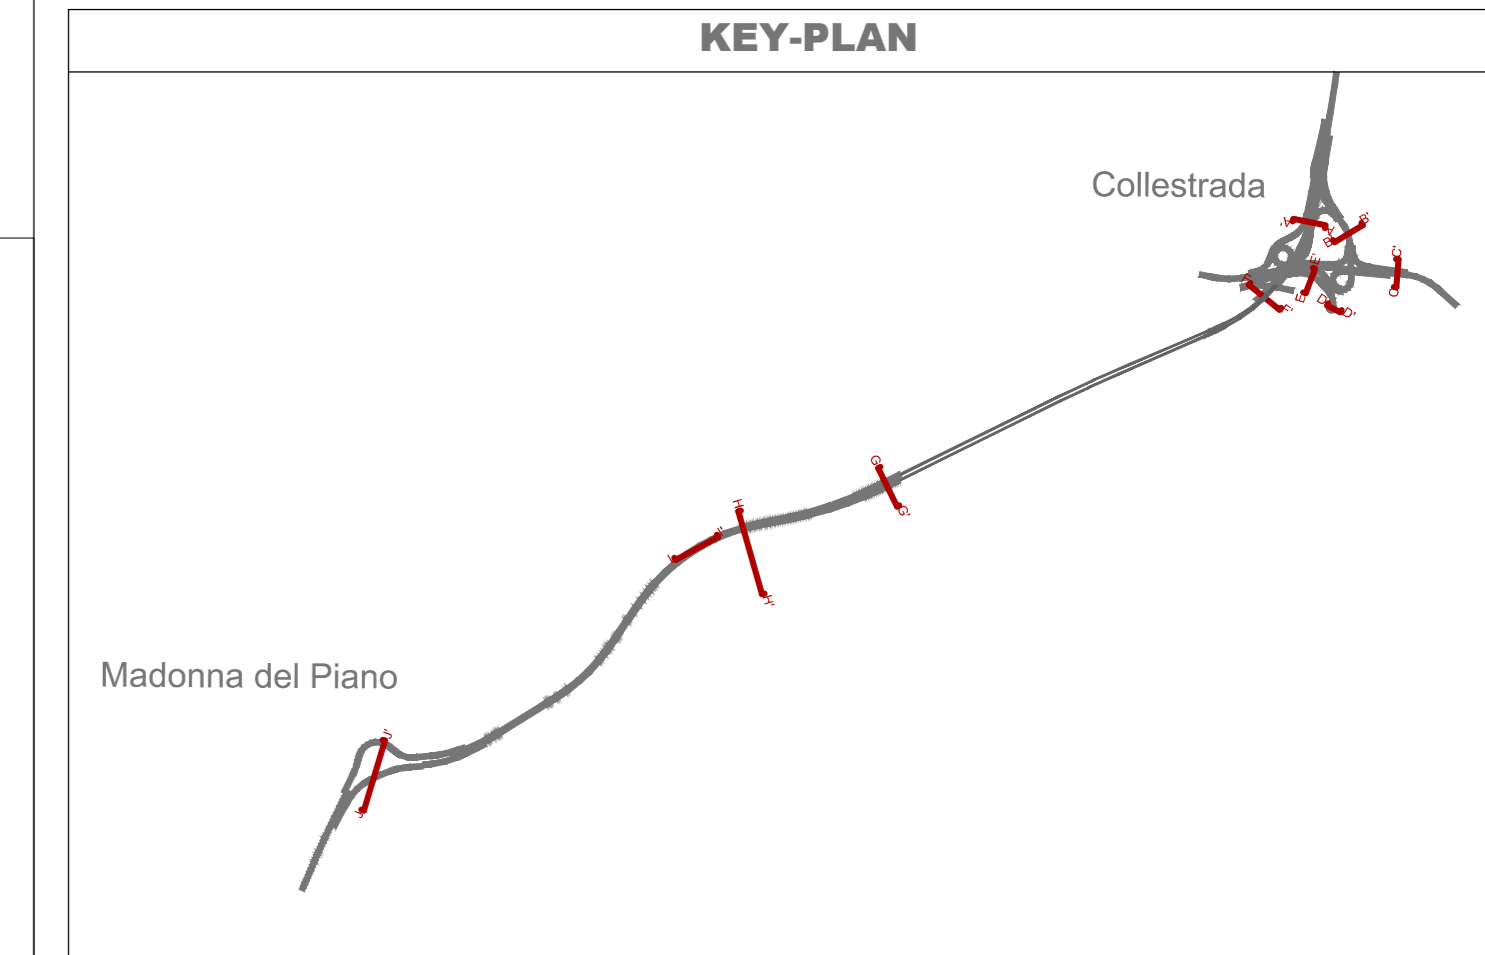

Legenda

INTERVENTO OPERE A VERDE

- S1 Filari di Rovere
- S2 Filari di Noce nero
- S3 Filari di Nocciolo
- S4 Gruppi di Eleagno
- S5 Verde pensile
- S6 Gruppi di alberi misto
- S7 Filari di Ciliegi
- S8 Filare di Cipresso
- S9 Filare di Franetto
- S10 Siepe di Ligustro
- S11 Siepe termofila
- S12 Siepe arbustiva mista
- S13 Siepe arbustiva multispecifica
- S14 Fascia ripariale
- S15 Fascia tampone
- S16 Miscela di piante succulente

Sanas
GRUPPO FS ITALIANE

Direzione Tecnica

E45 - SISTEMAZIONE STRADALE DEL NODO DI PERUGIA
Tratto Madonna del Piano - Collestrada

PROGETTO DEFINITIVO PG 372

ANAS - DIREZIONE TECNICA

<p>IL GEOLOGO Dott. Genl. Marco Leonardi Ordine Geologi Regione Lazio n. 1541</p>	<p>PROGETTAZIONE AT1: (Mandatario) GPI INGEGNERIA GESTIONE PROGETTI INGEGNERIA s.r.l.</p>	<p>IL PROGETTISTA RESPONSABILE DELL'INTEGRAZIONE DELLE SCELTE STRADALI SPECIALISTICHE (DPR 207/2010 ART 15 COMMA 2) Dott. Ing. GIORGIO GUIDUCCI Ordine Ingegneri Provincia di Roma n. 14033</p>
<p>COORDINATORE PER LA SICUREZZA IN FASE DI PROGETTAZIONE Arch. Santo Salvatore Vermiglio Ordine Architetti Provincia di Reggio Calabria n. 1270</p>	<p>ING. AMBROGIO SIGNORELLI Ordine Ingegneri Provincia di Roma n. A35113</p>	<p>ING. GIUSEPPE RESTO Ordine Ingegneri Provincia di Roma n. 20629</p>
<p>VISTO: IL RESP. DEL PROCEDIMENTO Ing. Alessandro Micheli</p>	<p>ING. GIUSEPPE RESTO Ordine Ingegneri Provincia di Roma n. 20629</p>	<p>ING. GIUSEPPE RESTO Ordine Ingegneri Provincia di Roma n. 20629</p>

INTERVENTI DI INSERIMENTO PAESAGGISTICO E MITIGAZIONE AMBIENTALE
Sezioni ambientali
Sezioni ambientali
Tav. 4 di 5

CODICE PROGETTO	NOME FILE	REVISIONE	SCALA
PROGETTO DTPG372	TO01A07AMBST04_A	A	1:200
ELAB. D 22	CODICE ELAB. T0101A07AMBST04		
REV.	DESCRIZIONE	DATA	REDAITTO VERIFICATO APPROVATO
A	Emissione	Ottobre '22	Uccellari Panfilì Guiducci