


- Legenda**
- INTERVENTO OPERE A VERDE**
- S1 Filari di Rovere
 - S2 Filari di Noce nero
 - S3 Filari di Nocciolo
 - S4 Gruppi di Eleagno
 - S5 Verde pensile
 - S6 Gruppi di alberi misto
 - S7 Filari di Ciliegi
 - S8 Filare di Cipresso
 - S9 Filare di Franetto
 - S10 Siepe di Ligustro
 - S11 Siepe termofila
 - S12 Siepe arbustiva mista
 - S13 Siepe arbustiva multispecifica
 - S14 Fascia ripariale
 - S15 Fascia tampone
 - S16 Miscela di piante succulente

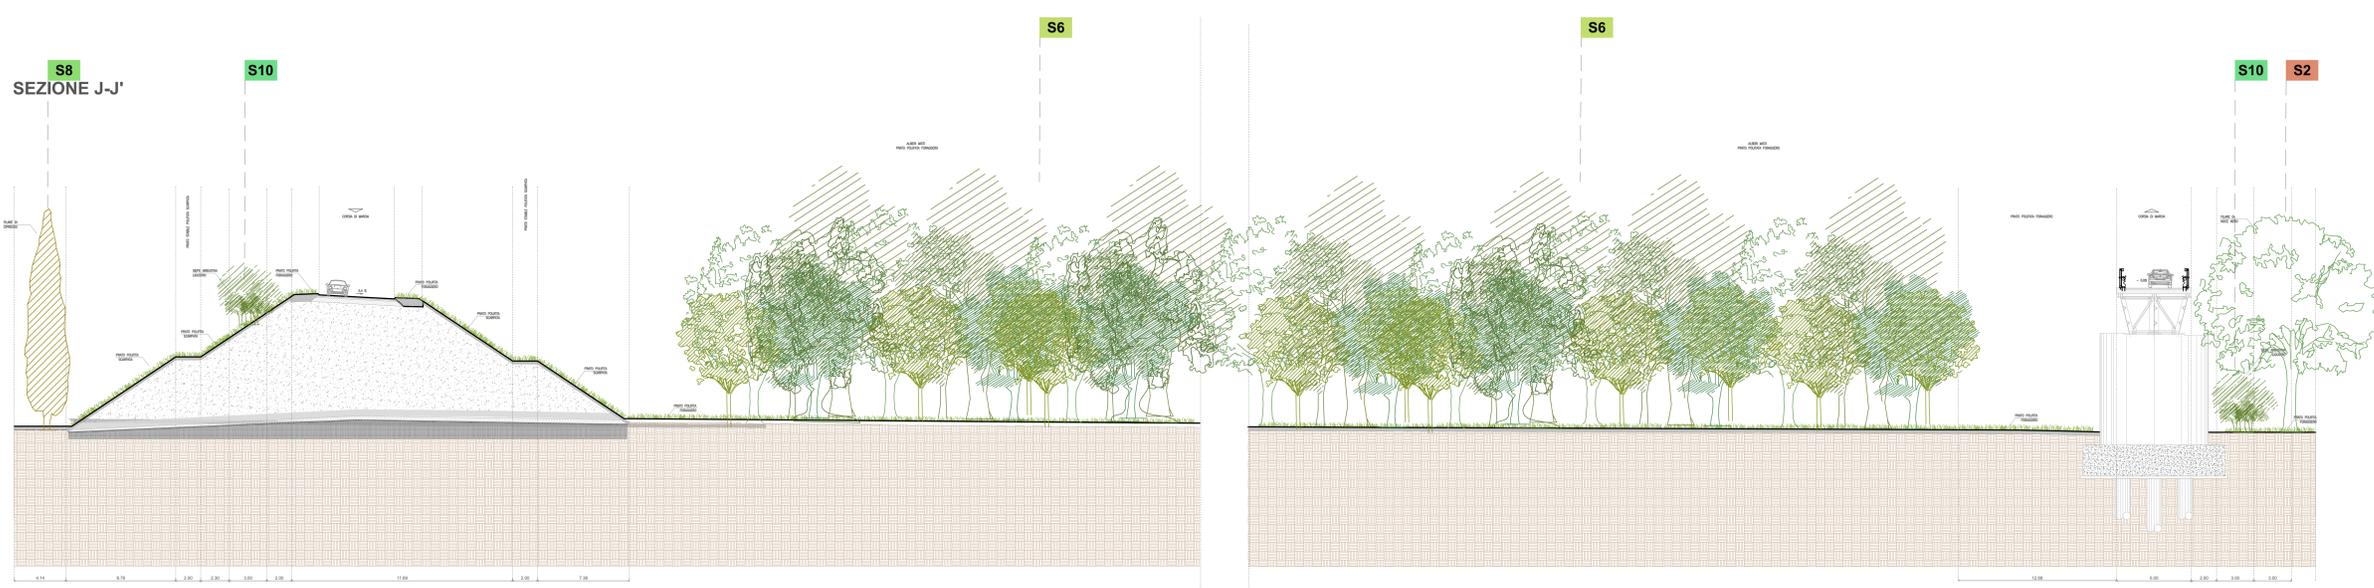



Direzione Tecnica

E45 - SISTEMAZIONE STRADALE DEL NODO DI PERUGIA
Tratto Madonna del Piano - Collestrada

PROGETTO DEFINITIVO PG 372

ANAS - DIREZIONE TECNICA

IL GEOLOGO Dott. Geol. Marco Leonardi Ordine Geologi Regione Lazio n. 1541	I PROGETTISTI SPECIALISTICI Ing. Ambrogio Signorelli Ordine Ingegneri Provincia di Roma n. A35313	PROGETTAZIONE ATI: (Mandatari) GPI INGEGNERIA GESTIONE PROGETTI INGEGNERIA s.r.l.	
COORDINATORE PER LA SICUREZZA IN FASE DI PROGETTAZIONE Arch. Santo Salvatore Vermiglio Ordine Architetti Provincia di Reggio Calabria n. 1270	INGEGNERI RESPONSABILI DELLA SEZIONE A Ordine Ingegneri Provincia di Perugia n. 42657 MODRENO PANFILI Ordine Ingegneri Provincia di Roma n. 14069	INGEGNERI RESPONSABILI DELLA SEZIONE B Ordine Ingegneri Provincia di Roma n. 14069 Dott. Ing. GIORGIO GIUDICCI Ordine Ingegneri Provincia di Roma n. 14033	IL PROGETTISTA RESPONSABILE DELL'INTEGRAZIONE DELLE SEZIONI SPECIALISTICHE (DPR 207/10 ART 15 COMMA 2) Dott. Ing. GIORGIO GIUDICCI Ordine Ingegneri Provincia di Roma n. 14033
VISTO IL RESP. DEL PROCEDIMENTO Ing. Alessandro Micheli	VISTO IL RESP. DEL PROGETTO Arch. Pierluigi Marco Colozza		

INTERVENTI DI INSERIMENTO PAESAGGISTICO E MITIGAZIONE AMBIENTALE
Sezioni ambientali
Sezioni ambientali
Tav. 5 di 5

CODICE PROGETTO	NOME FILE	REVISIONE	SCALA
PROGETTO DTPG372	TO01A07AMBST05_A	A	1:200
ELAB. D 22	CODICE ELAB. T01A07AMBST05		
D			
C			
B			
A	Emissione	Ottobre '22	Uccellini Panfilì Giudicci
REV.	DESCRIZIONE	DATA	REDATTO VERIFICATO APPROVATO