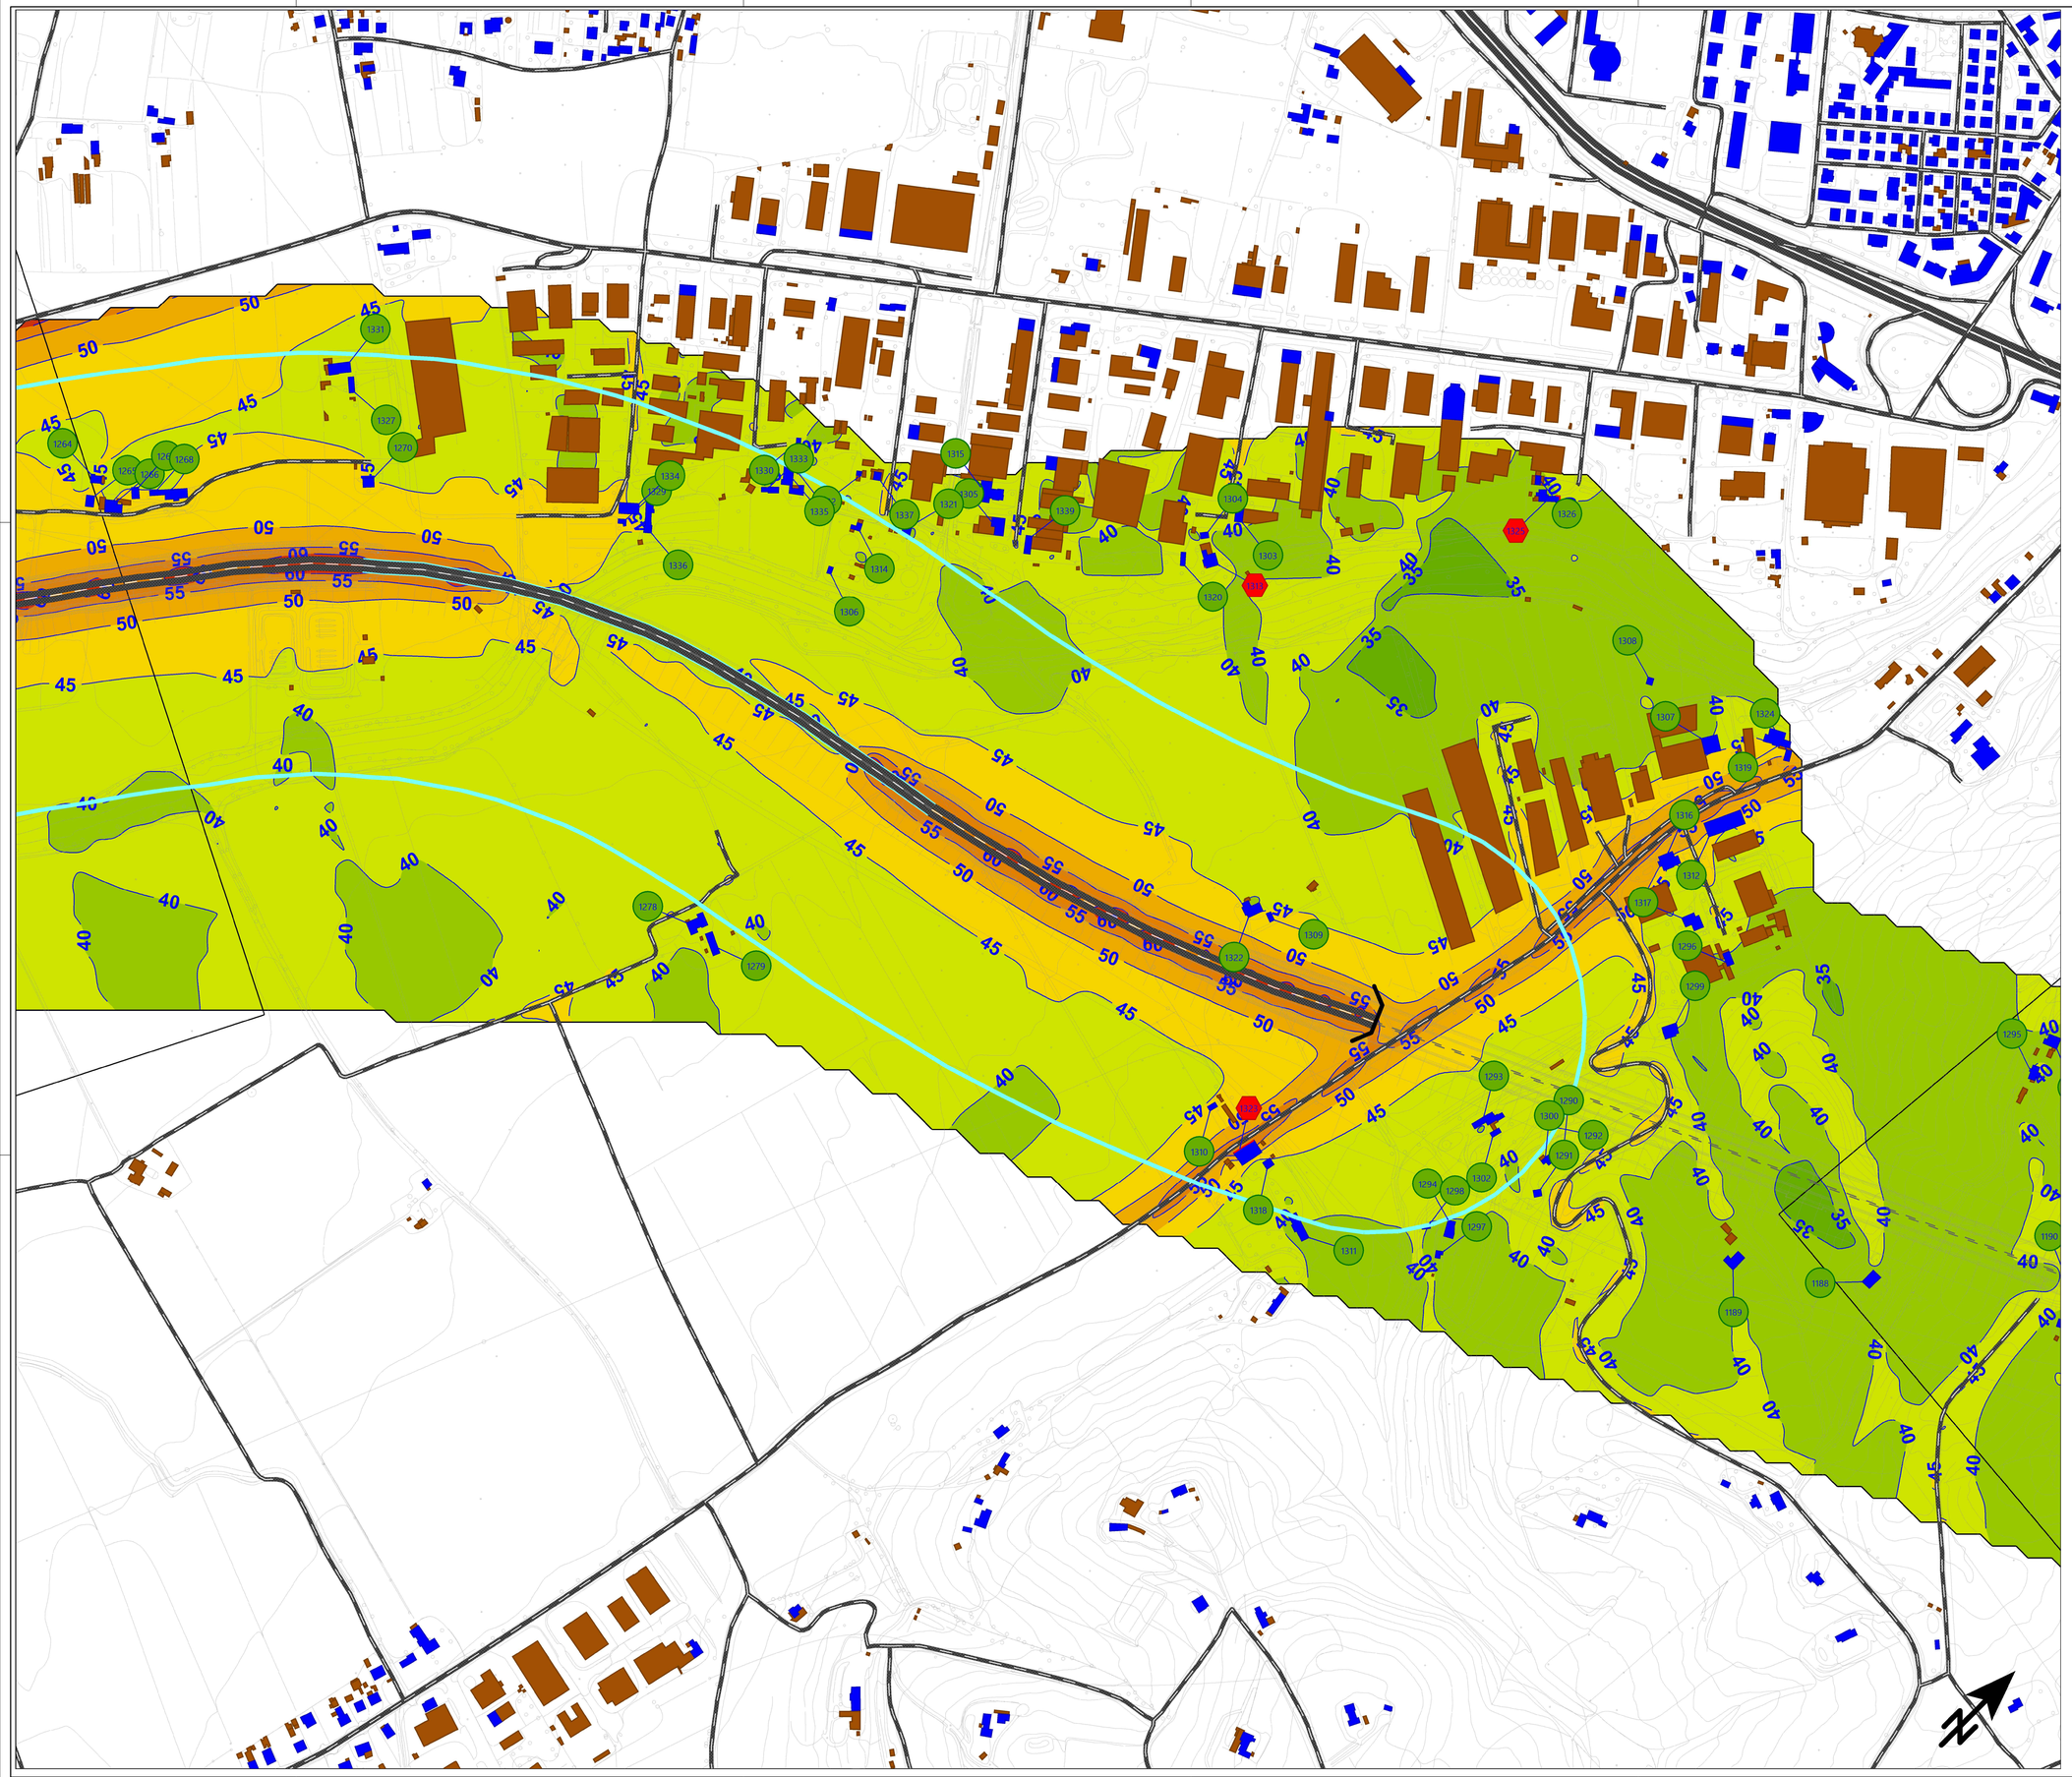

Legenda

- Asse strada
- Sede stradale
- Parcheggio
- Edificio residenziale
- Edificio commerciale
- Scuola
- Tettoia
- Terrapieno
- Ricettore
- Sorgente puntuale
- Sorgente impiantistica
- Ponte
- Asse ferroviario
- Linea di elevazione

Mappa del rumore in facciata
Punti di riferimento edificio

- Facciate con conflitto
- Punto di riferimento edificio
- Punto di riferimento edificio con conflitto
- Area calcolo rumore
- Linea emissione
- Spartitraffico
- Ponte
- Viadotto
- Inside tunnels
- Apertura tunnel
- Fascia di pertinenza
- Industria sorgente lineare
- Transparency wall areas
- Sloped wall areas
- BARRIERA ACUSTICA
- Foresta

E45
SISTEMAZIONE STRADALE DEL NODO DI PERUGIA

Tratto Madonna del Piano - Collestrada

PROGETTO DEFINITIVO
PG372

INTERVENTI DI INSERIMENTO PAESAGGISTICO E MITIGAZIONE AMBIENTALE

Impatto acustico

Committente:

ANAS S.P.A.

anas GRUPPO FS ITALIANE

Situazione:
CLIMA ACUSTICO
STATO DI PROGETTO
MITIGATO
Periodo di riferimento:
NOTTURNO (22:00 - 06:00)
Altezza di calcolo: 4 metri

Livello di rumore
Ln
in dB(A)

	<= 25
25 <	<= 30
30 <	<= 35
35 <	<= 40
40 <	<= 45
45 <	<= 50
50 <	<= 55
55 <	<= 60
60 <	<= 65
65 <	<= 70
70 <	<= 75
75 <	

KEY-PLAN

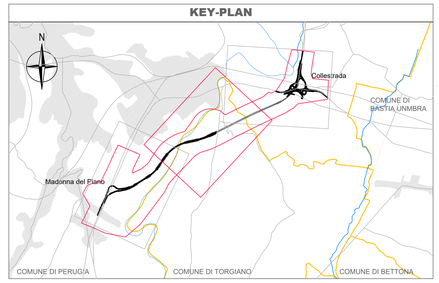

anas GRUPPO FS ITALIANE

Direzione Tecnica

E45 - SISTEMAZIONE STRADALE DEL NODO DI PERUGIA
Tratto Madonna del Piano - Collestrada

PROGETTO DEFINITIVO | PG 372

ANAS - DIREZIONE TECNICA

IL GEOLOGO	I PROGETTISTI SPECIALISTICI	PROGETTAZIONE ATI: (Mandataria)
Dott. Geol. Marco Leonardi Ordine Geologi Regione Lazio n. 1541	*Ing. Ambrogio Signorelli* Ordine Ingegneri Provincia di Roma n. A35111	GPI INGEGNERIA GESTIONE PROGETTI INGEGNERIA srl
COORDINATORE PER LA SICUREZZA IN FASE DI PROGETTAZIONE	*Ing. Moreno Panfili* (Mandante) Ordine Ingegneri Provincia di Roma n. A26571	cooprogetti engeko
Arch. Santo Salvatore Vermiglio Ordine Architetti Provincia di Reggio Calabria n. 1270	*Ing. Giovanni D'Agostino* (Mandante) Ordine Ingegneri Provincia di Roma n. 14069	SAM Studio di Architettura e Ingegneria Srl (Mandante)
VISTO: IL RESP. DEL PROCEDIMENTO *Ing. Alessandro Micheli*	*Ing. Giuseppe Resta* Ordine Ingegneri Provincia di Roma n. 20629	IL PROGETTISTA RESPONSABILE DELL'INTEGRAZIONE DELLE PRESTAZIONI SPECIALISTICHE. (DPR207/10 ART 15 COMMA 2)
VISTO: IL RESP. DEL PROGETTO *Arch. Pianif. Marco Colazza*		*Dott. Ing. GIORGIO GUIDUCCI* Ordine Ingegneri Provincia di Roma n. 14035

Dott. Ing. GIORGIO GUIDUCCI
ORDINE INGEGNERI ROMA
n. 14035

MORENO PANFILI
ORDINE DEGLI INGEGNERI DELLA PROVINCIA DI ROMA
Settore A
N° A26571

INTERVENTI DI INSERIMENTO PAESAGGISTICO E MITIGAZIONE AMBIENTALE
Impatto acustico
Clima acustico notturno stato di progetto (Post Operam) post mitigazione
Tav. 2 di 3

CODICE PROGETTO			NOME FILE	REVISIONE	SCALA
PROGETTO	LIV.PROG.	ANNO	T00IA0BAMBPL20_A		
DTPG372	D	22	CODICE ELAB. T00IA08AMBPL20	A	1:2500

REV.	DESCRIZIONE	DATA	REDATTO	VERIFICATO	APPROVATO
D					
C					
B					
A	Emissione	Ottobre '22	Saviotti	Panfili	Guiducci