

**Legenda**

- Asse stradale
- Sede stradale
- Parcheggio
- Edificio residenziale
- Edificio commerciale
- Scuola
- Tettoia
- Terrapieno
- Ricettore
- Sorgente puntuale
- Sorgente impiantistica
- Ponte
- Asse ferroviario
- Linea di elevazione

**Mappa del rumore in facciata**

**Punti di riferimento edificio**


- Facciate con conflitto
- Punto di riferimento edificio
- Punto di riferimento edificio con conflitto
- Area calcolo rumore
- Linea emissione
- Spartitraffico
- Ponte
- Viadotto
- Inside tunnels
- Apertura tunnel
- Fascia di pertinenza
- Industria sorgente lineare
- Transparency wall areas
- Sloped wall areas
- BARRIERA ACUSTICA

**Situazione: IMMISSIONE SORGENTE STATO DI PROGETTO**

**Periodo di riferimento: NOTTURNO (22:00 - 06:00)**  
Altezza di calcolo: 4 metri

**Livello di rumore Ln in dB(A)**

25 <	<= 25
30 <	<= 30
35 <	<= 35
40 <	<= 40
45 <	<= 45
50 <	<= 50
55 <	<= 55
60 <	<= 60
65 <	<= 65
70 <	<= 70
75 <	<= 75

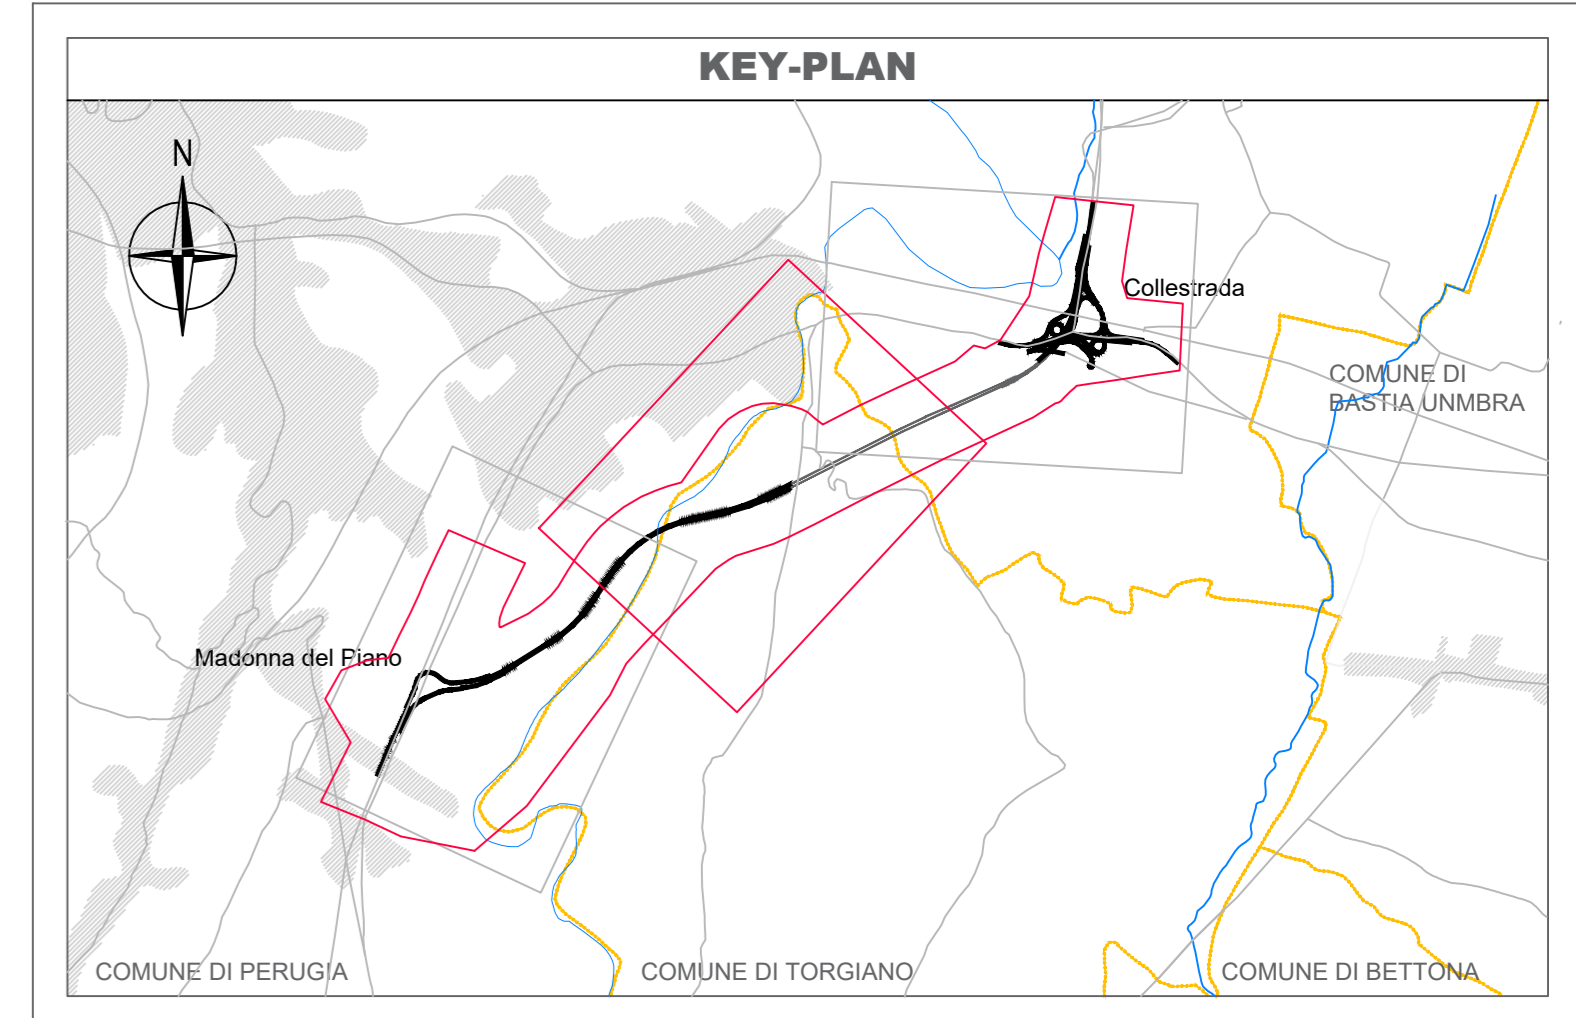

**Sanas**  
GRUPPO FS ITALIANE

**Direzione Tecnica**

**E45 - SISTEMAZIONE STRADALE DEL NODO DI PERUGIA**  
Tratto Madonna del Piano - Collestrada

**PROGETTO DEFINITIVO** PG 372

**ANAS - DIREZIONE TECNICA**

<b>IL GEOLOGO</b> Dott. Genl. Marco Leonardi Ordine Geologi Regione Lazio n. 1541	<b>I PROGETTISTI SPECIALISTICI</b> Ing. Ambrogio Signorelli Ordine Ingegneri Provincia di Roma n. A35113	<b>PROGETTAZIONE ATI:</b> Mandataria <b>GPI INGEGNERIA</b> GESTIONE PROGETTI INGEGNERIA s.r.l.
<b>COORDINATORE PER LA SICUREZZA IN FASE DI PROGETTAZIONE</b> Arch. Santo Salvatore Vermiglio Ordine Architetti Provincia di Reggio Calabria n. 1270	<b>INGEGNERI DELLA PROVINCIA DI PERUGIA</b> Ing. Massimo Mammola Ordine Ingegneri N° 62657 Provincia di Perugia n. 1270	<b>cooprogetti</b> <b>engeko</b>
<b>VISTO: IL RESP. DEL PROCEDIMENTO</b> Ing. Alessandro Micheli	<b>INGEGNERI DELLA PROVINCIA DI ROMA n. 14069</b> Ing. Giuseppe Resto Ordine Ingegneri Provincia di Roma n. 20629	<b>IL PROGETTISTA RESPONSABILE DELL'INTEGRAZIONE DELLE PREVISIONI SPECIALISTICHE (DPR/207/20 ART. 15 COMMA 2)</b> Dott. Ing. GIORGIO GUIDUCCI Ordine Ingegneri Provincia di Roma n. 14035

**INTERVENTI DI INSERIMENTO PAESAGGISTICO E MITIGAZIONE AMBIENTALE**  
Impatto acustico  
Immissione sorgente notturna stato di progetto (Post Operam)  
Tav. 2 di 3

<b>CODICE PROGETTO</b>	<b>NOME FILE</b>	<b>REVISIONE</b>	<b>SCALA</b>
PTPG372	T010A08AMBPL26_A	A	1:2500
<b>PROGETTO</b>	<b>ELAB.</b>	<b>DATA</b>	<b>REDAITTO</b>
D		01/08/22	Parfili
C			Guiducci
B			
A			
REV.	DESCRIZIONE	DATA	VERIFICATO