

Legenda

- Asse stradale
- Sede stradale
- Parcheggio
- Edificio residenziale
- Edificio commerciale
- Scuola
- Tettoia
- Terrapieno
- Ricettore
- Sorgente puntuale
- Sorgente impiantistica
- Ponte
- Asse ferroviario
- Linea di elevazione


Mappa del rumore in facciata
Punti di riferimento edificio

- Facciate con conflitto
- Punto di riferimento edificio
- Area calcolo rumore
- Linea emissione
- Spartitraffico
- Ponte
- Viadotto
- Inside tunnels
- Apertura tunnel
- Fascia di pertinenza
- Industria sorgente lineare
- Transparency wall areas
- Sloped wall areas
- BARRIERA ACUSTICA

Situazione:
IMMISSIONE SORGENTE STATO DI PROGETTO MITIGATA
Periodo di riferimento:
NOTTURNO (22:00 - 06:00)
Altezza di calcolo: 4 metri

Livello di rumore Ln in dB(A)

25 <	<= 25
30 <	<= 30
35 <	<= 35
40 <	<= 40
45 <	<= 45
50 <	<= 50
55 <	<= 55
60 <	<= 60
65 <	<= 65
70 <	<= 70
75 <	<= 75

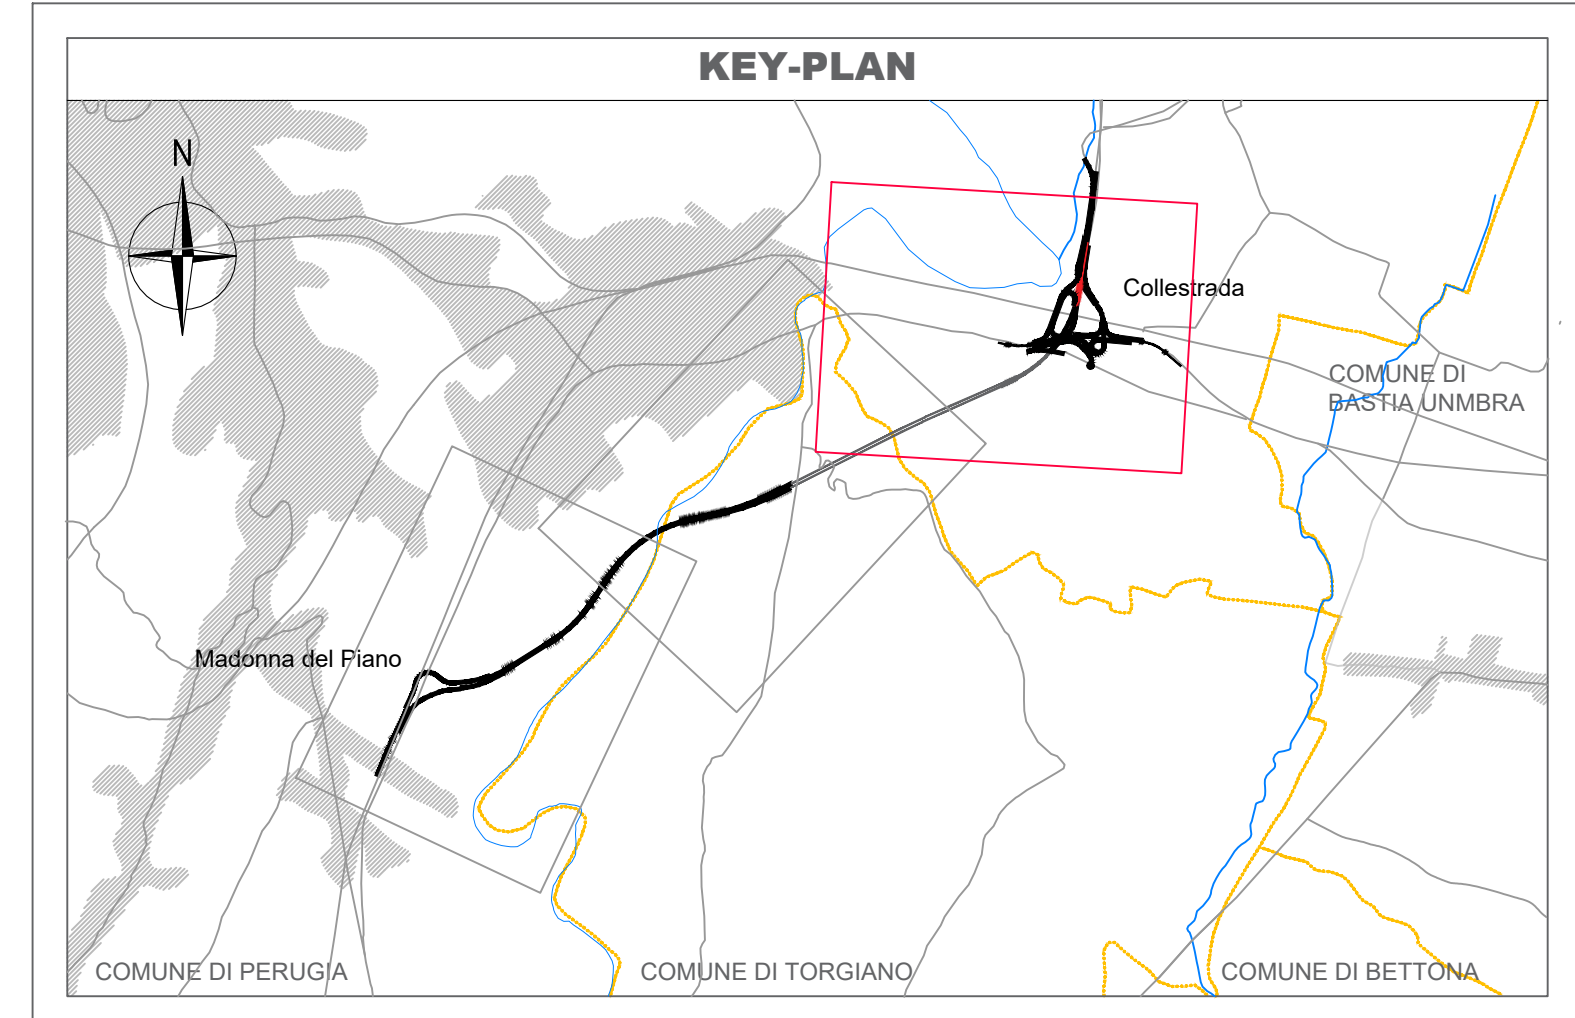

Sanas
GRUPPO FS ITALIANE
Direzione Tecnica

E45 - SISTEMAZIONE STRADALE DEL NODO DI PERUGIA
Tratto Madonna del Piano - Collestrada

PROGETTO DEFINITIVO PG 372

ANAS - DIREZIONE TECNICA

IL GEOLOGO Dott. Genl. Marco Leonardi Ordine Geologi Regione Lazio n. 3541	I PROGETTISTI SPECIALISTICI Ing. Ambrogio Signorilli Ordine Ingegneri Provincia di Roma n. AS5113	PROGETTAZIONE AT1 (Mandatario) GPI INGEGNERIA GESTIONE PROGETTI INGEGNERIA s.r.l.
COORDINATORE PER LA SICUREZZA IN FASE DI PROGETTAZIONE Arch. Santo Salvatore Vermiglio Ordine Architetti Provincia di Reggio Calabria n. 3270	PROGETTO REGIONALE Ing. Massimo Pizzani Ordine Ingegneri Provincia di Perugia n. 826571	PROGETTO REGIONALE cooprogetti engeko
VISTO IL RESP. DEL PROCEDIMENTO Ing. Alessandro Micheli	PROVINCIALE Ing. Giuseppe Resto Ordine Ingegneri Provincia di Roma n. 34069	REGIONALE Dott. Ing. GIORGIO GUIDUCCI Ordine Ingegneri Provincia di Roma n. 34035

IL PROGETTISTA RESPONSABILE DELL'INTEGRAZIONE ALLE SELEZIONI SPECIALISTICHE (DPR07/20 ART. 15 COMMA 2)
Dott. Ing. GIORGIO GUIDUCCI
Ordine Ingegneri Provincia di Roma n. 34035

INTERVENTI DI INSERIMENTO PAESAGGISTICO E MITIGAZIONE AMBIENTALE
Impatto acustico
Immissione sorgente notturna stato di progetto (Post Operam) post mitigazione
Tav. 3 di 3

CODICE PROGETTO	NOME FILE	REVISIONE	SCALA
PROGETTO: DTPG372	T00IA08AMBPL33_B	B	1:2500
ELAB. D 22	T00IA08AMBPL33		

REV.	DESCRIZIONE	DATA	REDATTO	VERIFICATO	APPROVATO
B	Rev. a seguito istruttoria Prot. U.0834569 e U.0862037	Gennaio '23	Saviotti	Panfilì	Guiducci
A	Emissione	Ottobre '22	Saviotti	Panfilì	Guiducci