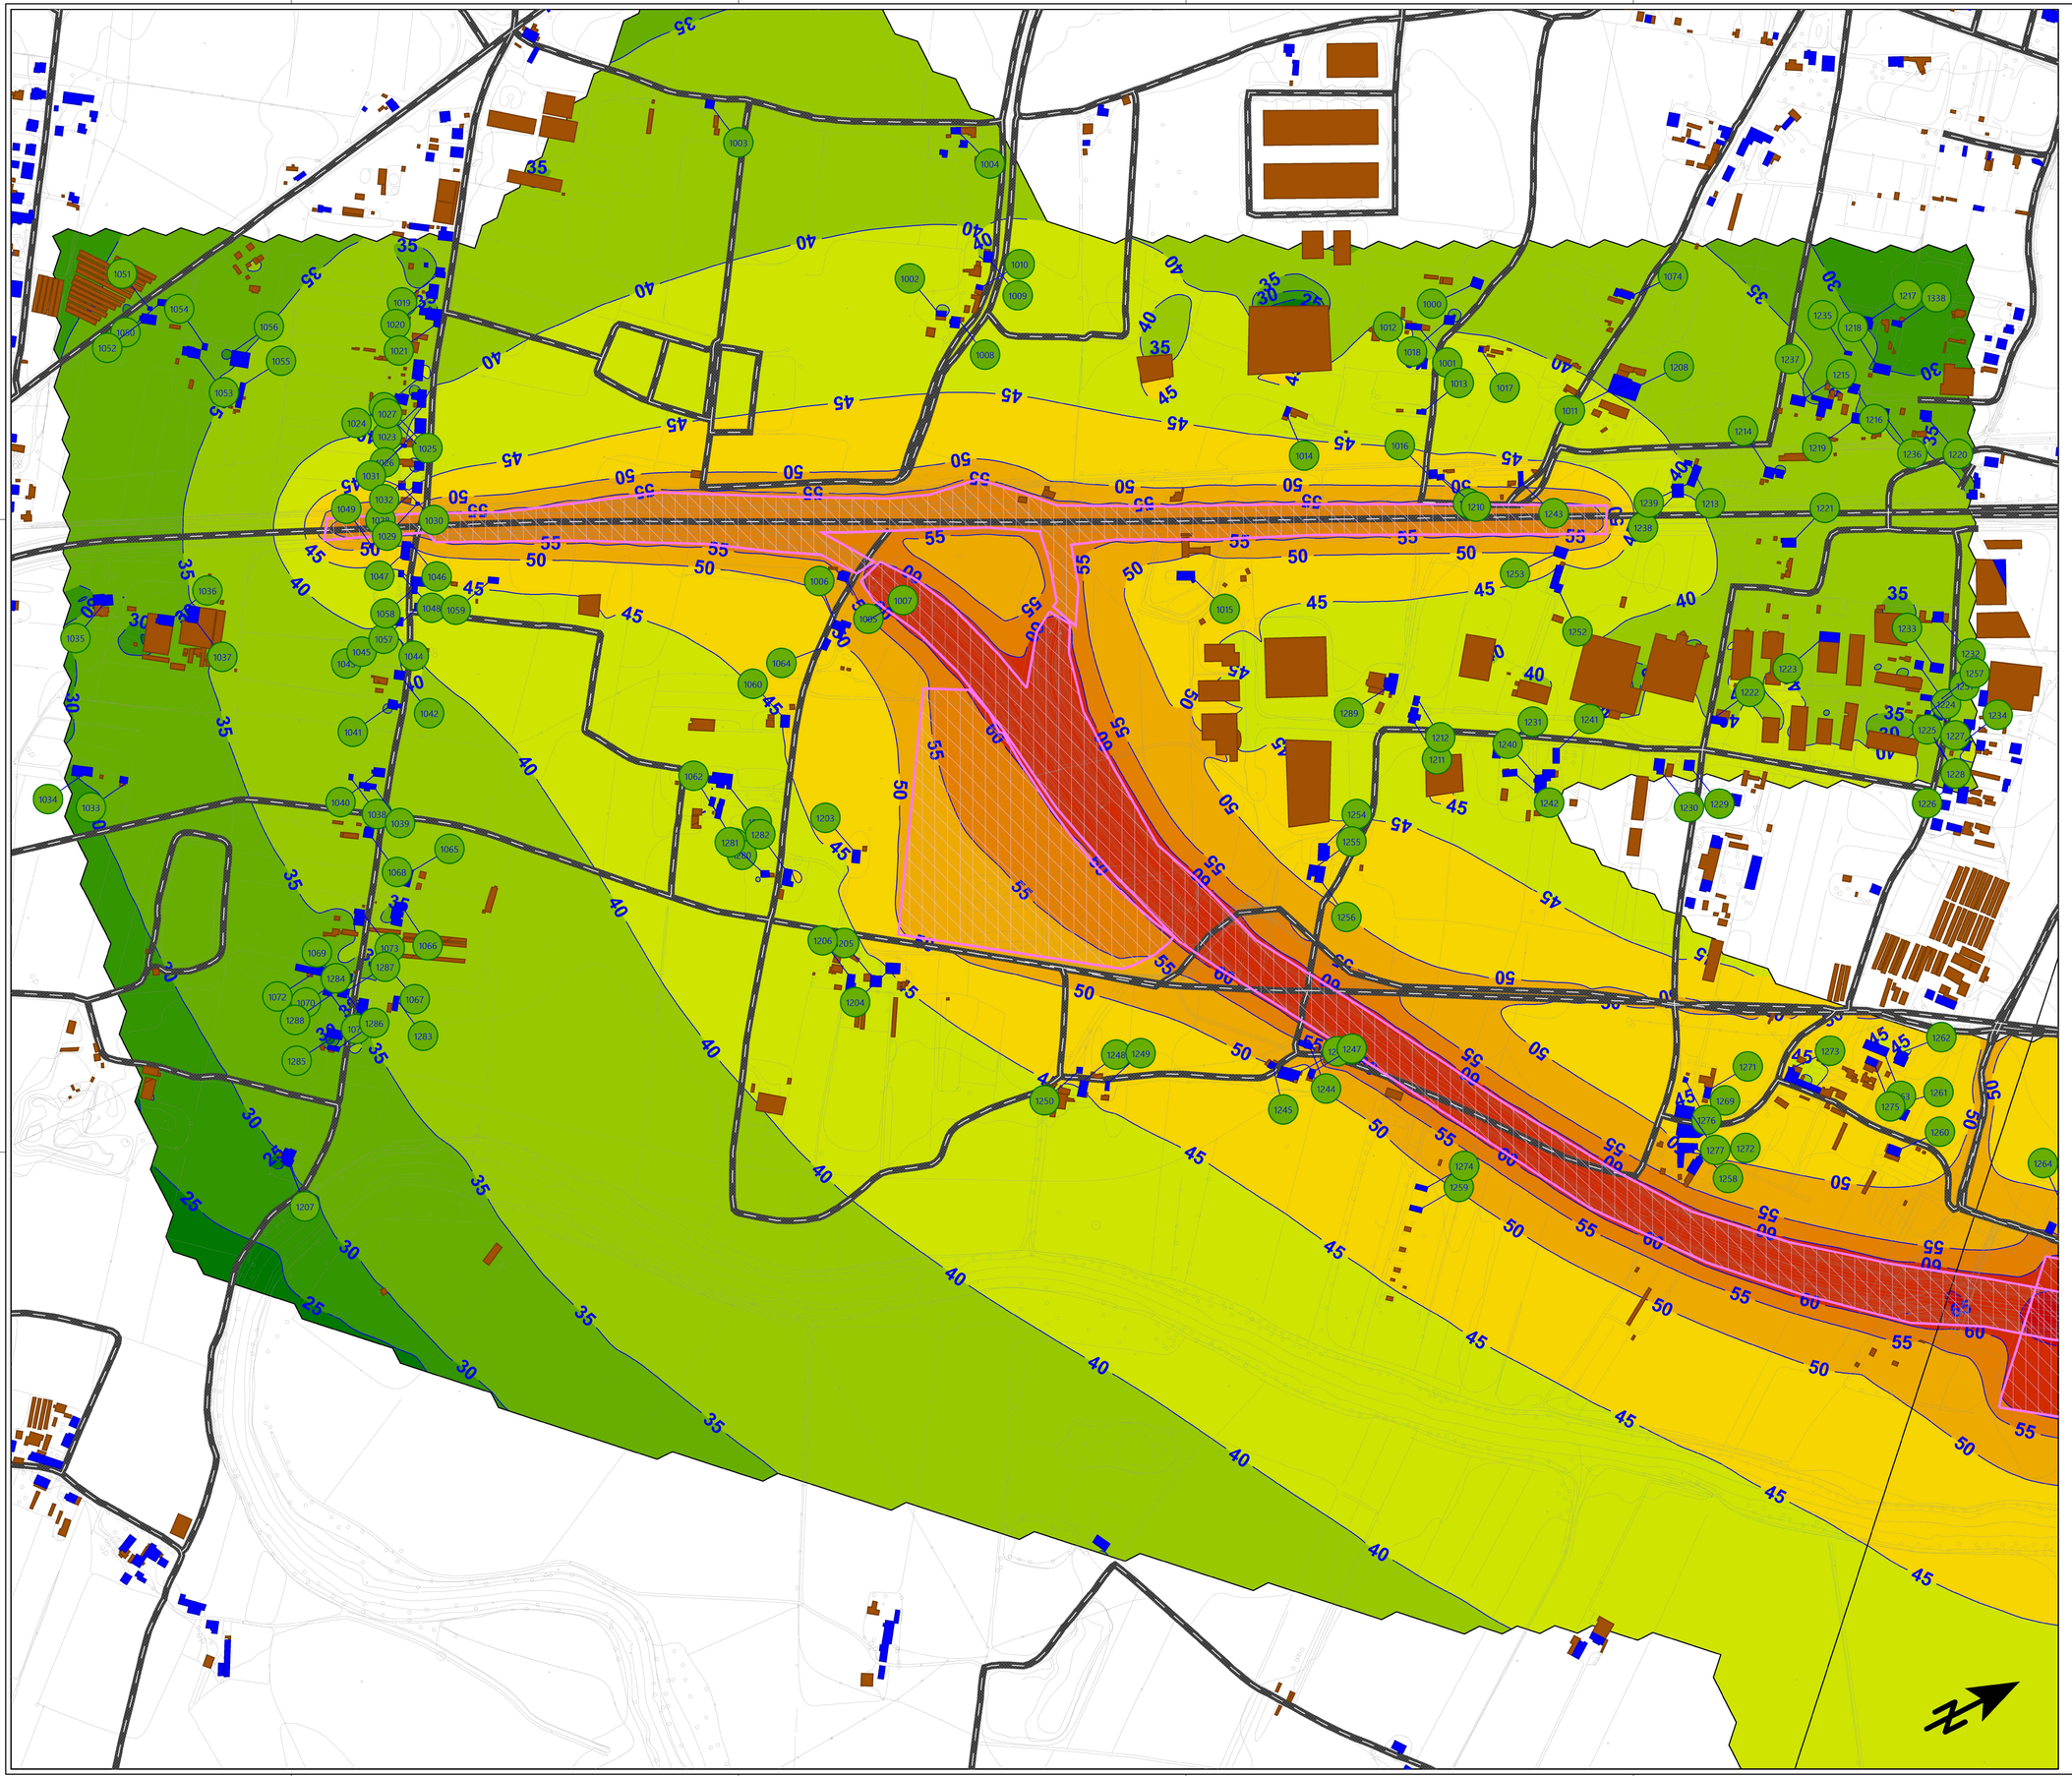

Legenda

- Asse strada
- Sede stradale
- Parcheggio
- Edificio residenziale
- Edificio commerciale
- Scuola
- Tettoia
- Terrapieno
- Ricettore
- Sorgente puntuale
- Sorgente impiantistica
- Ponte
- Asse ferroviario
- Linea di elevazione

Mappa del rumore in facciata
Punti di riferimento edificio

- Facciate con conflitto
- Punto di riferimento edificio
- Punto di riferimento edificio con conflitto
- Area calcolo rumore
- Linea emissione
- Spartitraffico
- Ponte
- Viadotto
- Inside tunnels
- Apertura tunnel
- Fascia di pertinenza
- Industria sorgente lineare
- Transparency wall areas
- Sloped wall areas
- BARRIERA ACUSTICA
- Area di emissione cantiere
- Foresta

E45
SISTEMAZIONE STRADALE DEL NODO DI PERUGIA

Tratto Madonna del Piano - Collestrada

PROGETTO DEFINITIVO
PG372

INTERVENTI DI INSERIMENTO PAESAGGISTICO E MITIGAZIONE AMBIENTALE

Impatto acustico

Committente:

ANAS S.P.A.

anas GRUPPO FS ITALIANE

Situazione:
EMMISSIONE CANTIERE

Periodo di riferimento:
DIURNO (06:00 - 22:00)
Altezza di calcolo: 4 metri

Livello di rumore
dB(A)

25 <	<= 25
30 <	<= 30
35 <	<= 35
40 <	<= 40
45 <	<= 45
50 <	<= 50
55 <	<= 55
60 <	<= 60
65 <	<= 65
70 <	<= 70
75 <	<= 75

KEY-PLAN

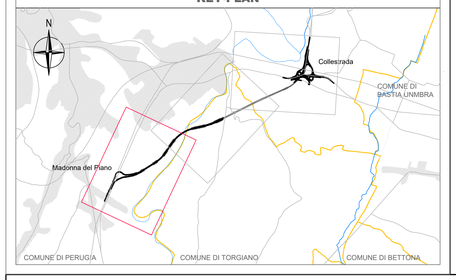

anas GRUPPO FS ITALIANE — *Direzione Tecnica*

E45 - SISTEMAZIONE STRADALE DEL NODO DI PERUGIA
Tratto Madonna del Piano - Collestrada

PROGETTO DEFINITIVO | PG 372

ANAS - DIREZIONE TECNICA

IL GEOLOGO
Dott. Geol. Marco Leonardi
Ordine Geologi
Regione Lazio n. 1541

COORDINATORE PER LA SICUREZZA IN FASE DI PROGETTAZIONE
Arch. Santo Salvatore Vermiglio
Ordine Architetti
Provincia di Reggio Calabria n. 1270

VISTO: IL RESP. DEL PROCEDIMENTO
Ing. Alessandro Micheli

VISTO: IL RESP. DEL PROGETTO
Arch. Pianif. Marco Colazza

I PROGETTISTI SPECIALISTICI
Ing. Ambrogio Signorelli
Ordine Ingegneri
Provincia di Roma n. A35111
Ing. Mario Angelo
Ordine Ingegneri
Provincia di Roma n. A26571
Ing. Giovanni Dolera
Ordine Ingegneri
Provincia di Roma n. 14069
Ing. Giuseppe Resta
Ordine Ingegneri
Provincia di Roma n. 20629

INGEGNERI DELLA PROVINCIA DI ROMA — Sezione A — N° A26571 — MORENO PANFILI — SETTORE: a) CIVILE E AMBIENTALE b) INDUSTRIALE c) DELL'INFORMAZIONE

PROGETTAZIONE ATI:
(Mandataria) GPI INGEGNERIA — GESTIONE PROGETTI INGEGNERIA srl
(Mandante) cooprogetti
(Mandante) Engeko
(Mandante) AIM Studio di Architettura e Ingegneria Moderna

IL PROGETTISTA RESPONSABILE DELL'INTEGRAZIONE DELLE PRESTAZIONI SPECIALISTICHE (DPR207/10 ART 15 COMMA 4)
Dott. Ing. GIORGIO GIUDUCCI
Ordine Ingegneri Provincia di Roma n. 14035

ORDINE DEGLI INGEGNERI della PROVINCIA di ROMA — Dott. Ing. GIUDUCCI GIORGIO — 14035

INTERVENTI DI INSERIMENTO PAESAGGISTICO E MITIGAZIONE AMBIENTALE
Impatto acustico
Clima acustico fase cantiere – Mappe emissione acustica cantiere
Tav. 1 di 3

CODICE PROGETTO			NOME FILE	REVISIONE	SCALA
PROGETTO	LIV.PROG.	ANNO	T00IA0BAMBPL34_A		
DTPG372	D	22	CODICE ELAB. T00IA0BAMBPL34	A	1:2500

REV.	DESCRIZIONE	DATA	REDATTO	VERIFICATO	APPROVATO
D					
C					
B					
A	Emissione	Ottobre '22	Saviotti	Panfili	Giuducci