

Legenda

- Asse strada
- Sede stradale
- Parcheggio
- Edificio residenziale
- Edificio commerciale
- Scuola
- Tettoia
- Terrapieno
- Ricettore
- Sorgente puntuale
- Sorgente impiantistica
- Ponte
- Asse ferroviario
- Linea di elevazione

Mappa del rumore in facciata

Punti di riferimento edificio


- Facciate con conflitto
- Punto di riferimento edificio
- Punto di riferimento edificio con conflitto
- Area calcolo rumore
- Linea emissione
- Spartitraffico
- Ponte
- Viadotto
- Inside tunnels
- Apertura tunnel
- Fascia di pertinenza
- Industria sorgente lineare
- Transparency wall areas
- Sloped wall areas
- BARRIERA ACUSTICA
- Area di emissione cantiere
- Foresta

Situazione:
IMMISSIONE CANTIERE CON MITIGAZIONI

Periodo di riferimento:
GIORNO (06:00 - 22:00)
 Altezza di calcolo: 4 metri

Livello di rumore
 L_d in dB(A)

25 <	<= 25
30 <	<= 30
35 <	<= 35
40 <	<= 40
45 <	<= 45
50 <	<= 50
55 <	<= 55
60 <	<= 60
65 <	<= 65
70 <	<= 70
75 <	<= 75

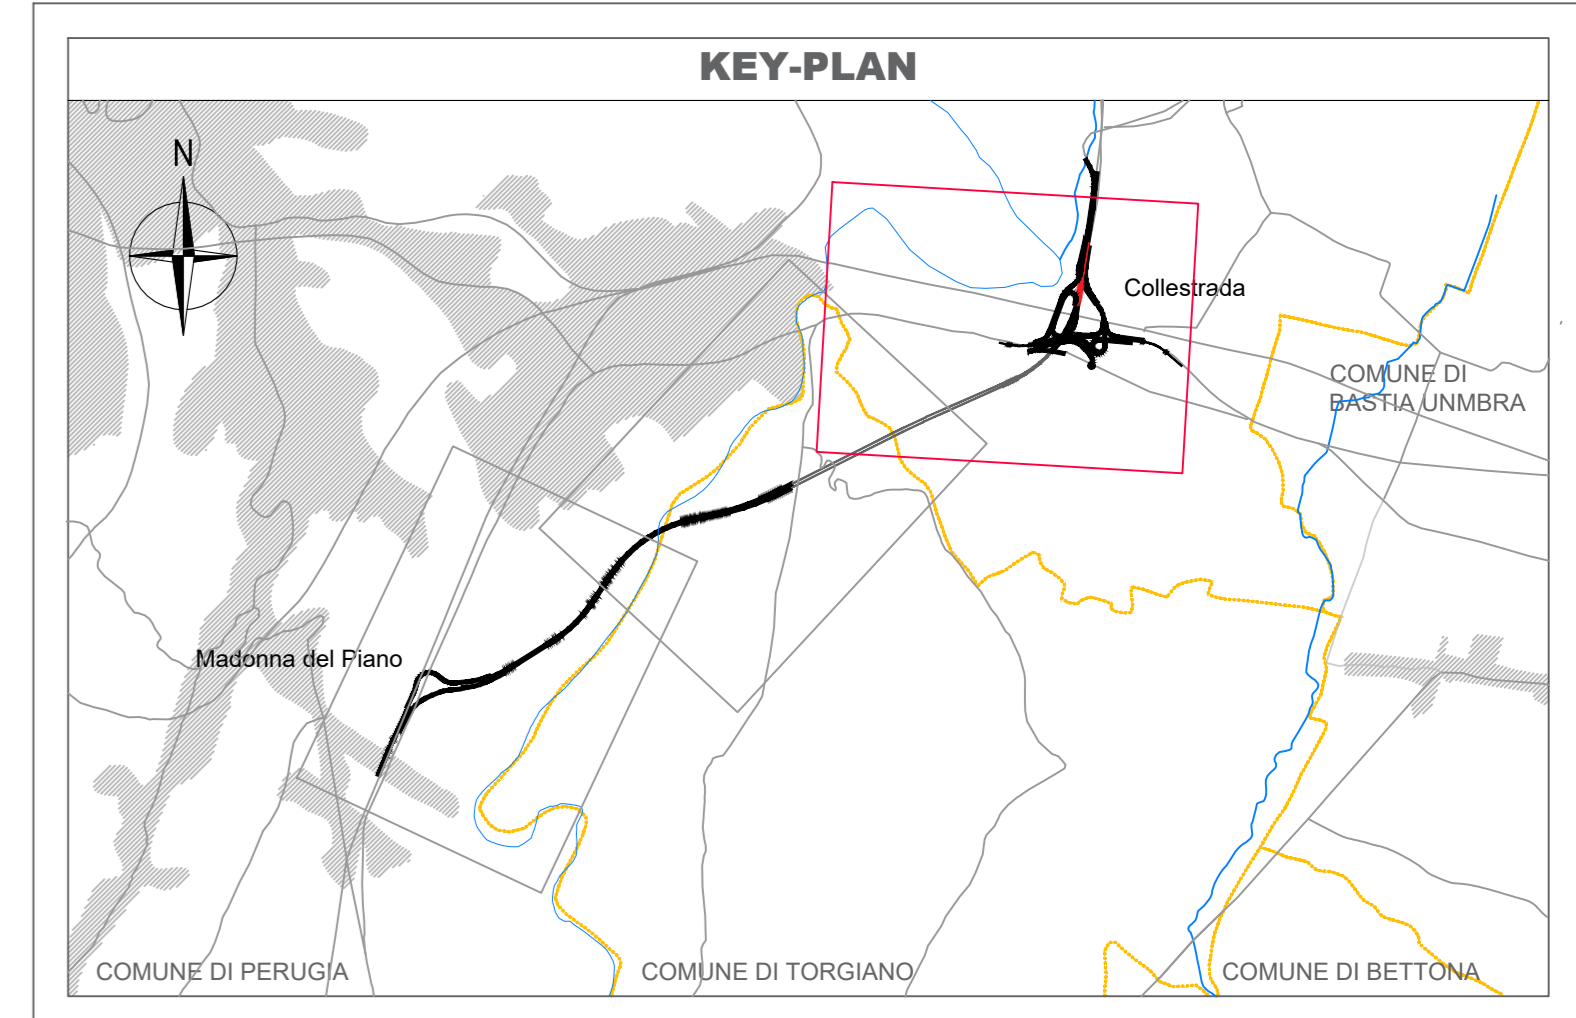

Sanas
GRUPPO FS ITALIANE

Direzione Tecnica

E45 - SISTEMAZIONE STRADALE DEL NODO DI PERUGIA
 Tratto Madonna del Piano - Collestrada

PROGETTO DEFINITIVO | PG 372

ANAS - DIREZIONE TECNICA

IL GEOLOGO Dott. Genl. Marco Leonardi Ordine Geologi Regione Lazio n. 3541	I PROGETTISTI SPECIALISTICI Ing. Ambrogio Signorilli Ordine Ingegneri Provincia di Roma n. AS5113	PROGETTAZIONE ART. (Mandatario) GPI INGEGNERIA GESTIONE PROGETTI INGEGNERIA s.r.l.
COORDINATORE PER LA SICUREZZA IN FASE DI PROGETTAZIONE Arch. Santo Salvatore Vermiglio Ordine Architetti Provincia di Reggio Calabria n. 1270	PROVINCIA DI PERUGIA Ing. Massimo Biondi Ordine Ingegneri n. 826571	PROVINCIA DI PERUGIA (Mandatario) cooprogetti
VISTO: IL RESP. DEL PROCEDIMENTO Ing. Alessandro Micheli	PROVINCIA DI ROMA Ing. Giuseppe Resto Ordine Ingegneri Provincia di Roma n. 14069	PROVINCIA DI ROMA (Mandatario) engeko
VISTO: IL RESP. DEL PROGETTO Arch. Pierfr. Marco Calzavara	PROVINCIA DI ROMA Ing. Giuseppe Resto Ordine Ingegneri Provincia di Roma n. 20629	PROVINCIA DI ROMA Dott. Ing. GIORGIO GUIDUCCI Ordine Ingegneri Provincia di Roma n. 14035

IL PROGETTISTA RESPONSABILE DELL'INTEGRAZIONE DELLE SCELTE SPECIALISTICHE (DPR207/20 ART. 15 COMMA 2)
 Ing. GIORGIO GUIDUCCI
 Ordine Ingegneri Provincia di Roma n. 14035

INTERVENTI DI INSERIMENTO PAESAGGISTICO E MITIGAZIONE AMBIENTALE
 Impatto acustico
 Clima acustico fase cantiere - Mappe emissione acustica cantiere post mitigazione
 Tav. 3 di 3

CODICE PROGETTO	NOME FILE	REVISIONE	SCALA
PROGETTO: DTPG372 LIV.PROG. ANNO: D 22	T00IA08AMBPL39_B	B	1:2500
CODICE ELAB.	T00IA08AMBPL39		
D			
C			
B	Rev. a seguito istruttoria Prot. U.0834569 e U.0862037	Gennaio '23	Saviotti Panfilì Guiducci
A		Ottobre '22	Saviotti Panfilì Guiducci
REV.	DESCRIZIONE	DATA	REDATTO VERIFICATO APPROVATO