

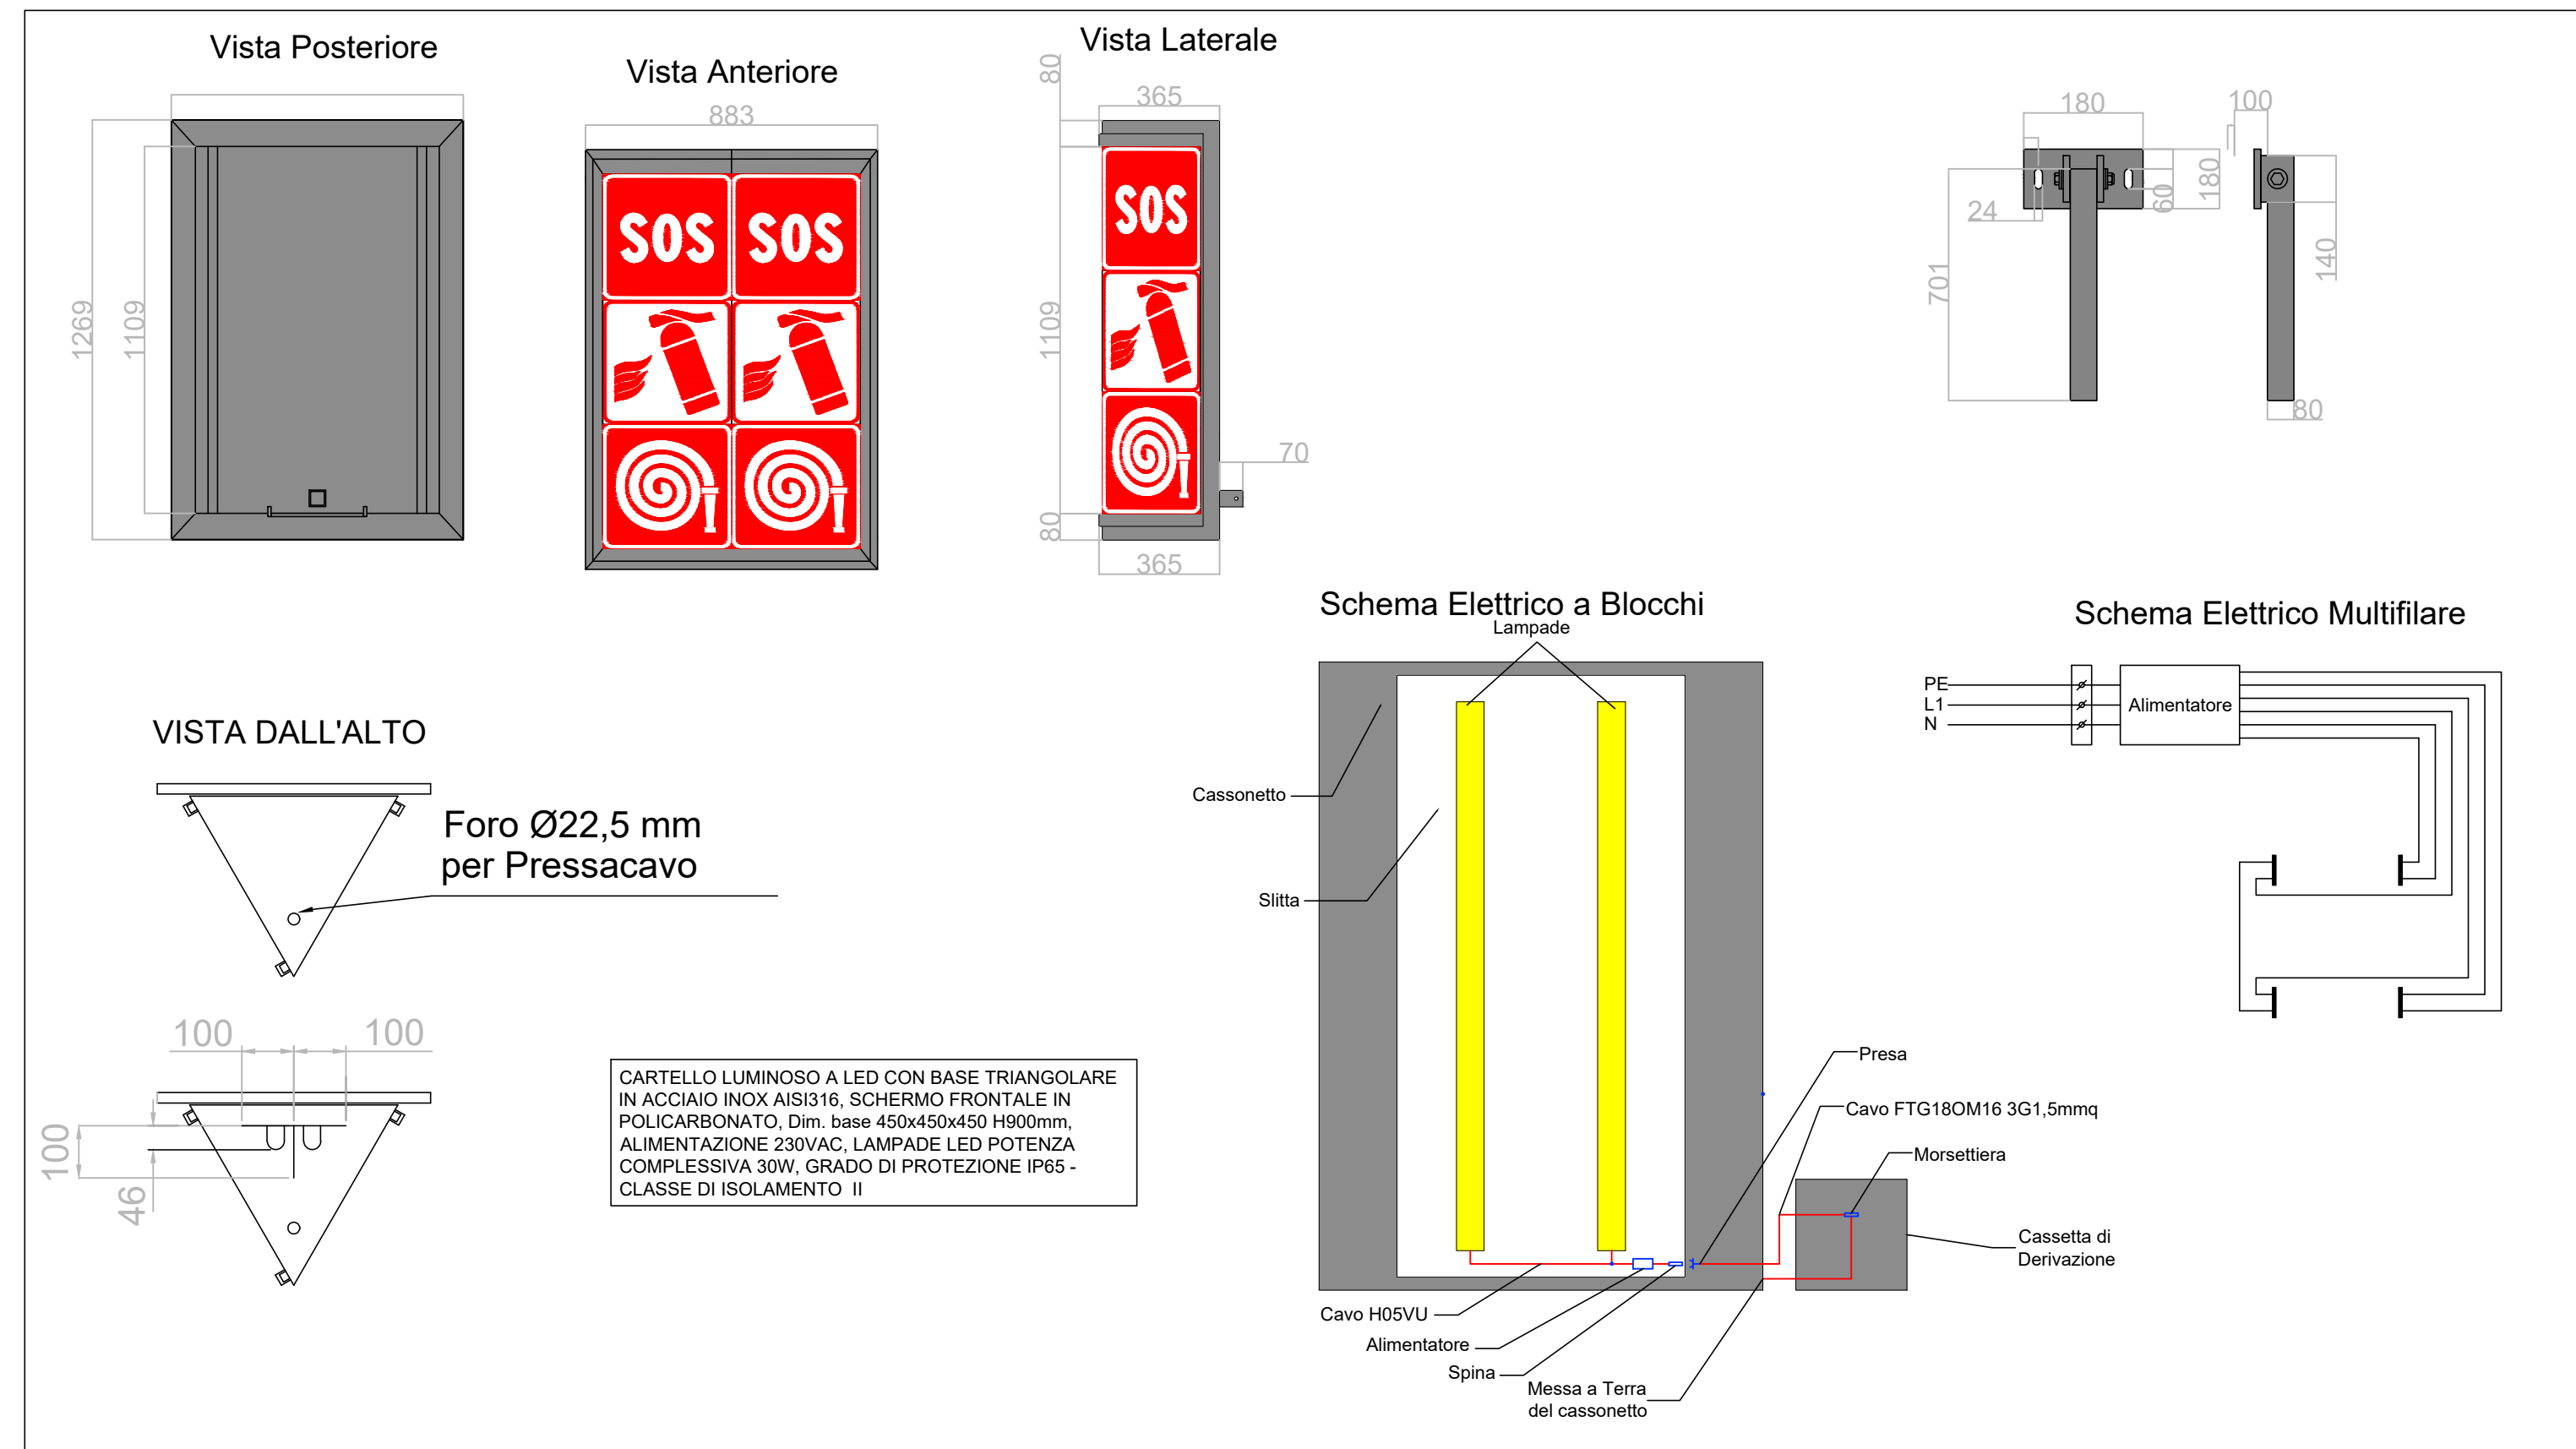



PARTICOLARE CARTELLI TRIFACCIALE PER SEGNALAZIONE ARMADIETTO ATTREZZATO

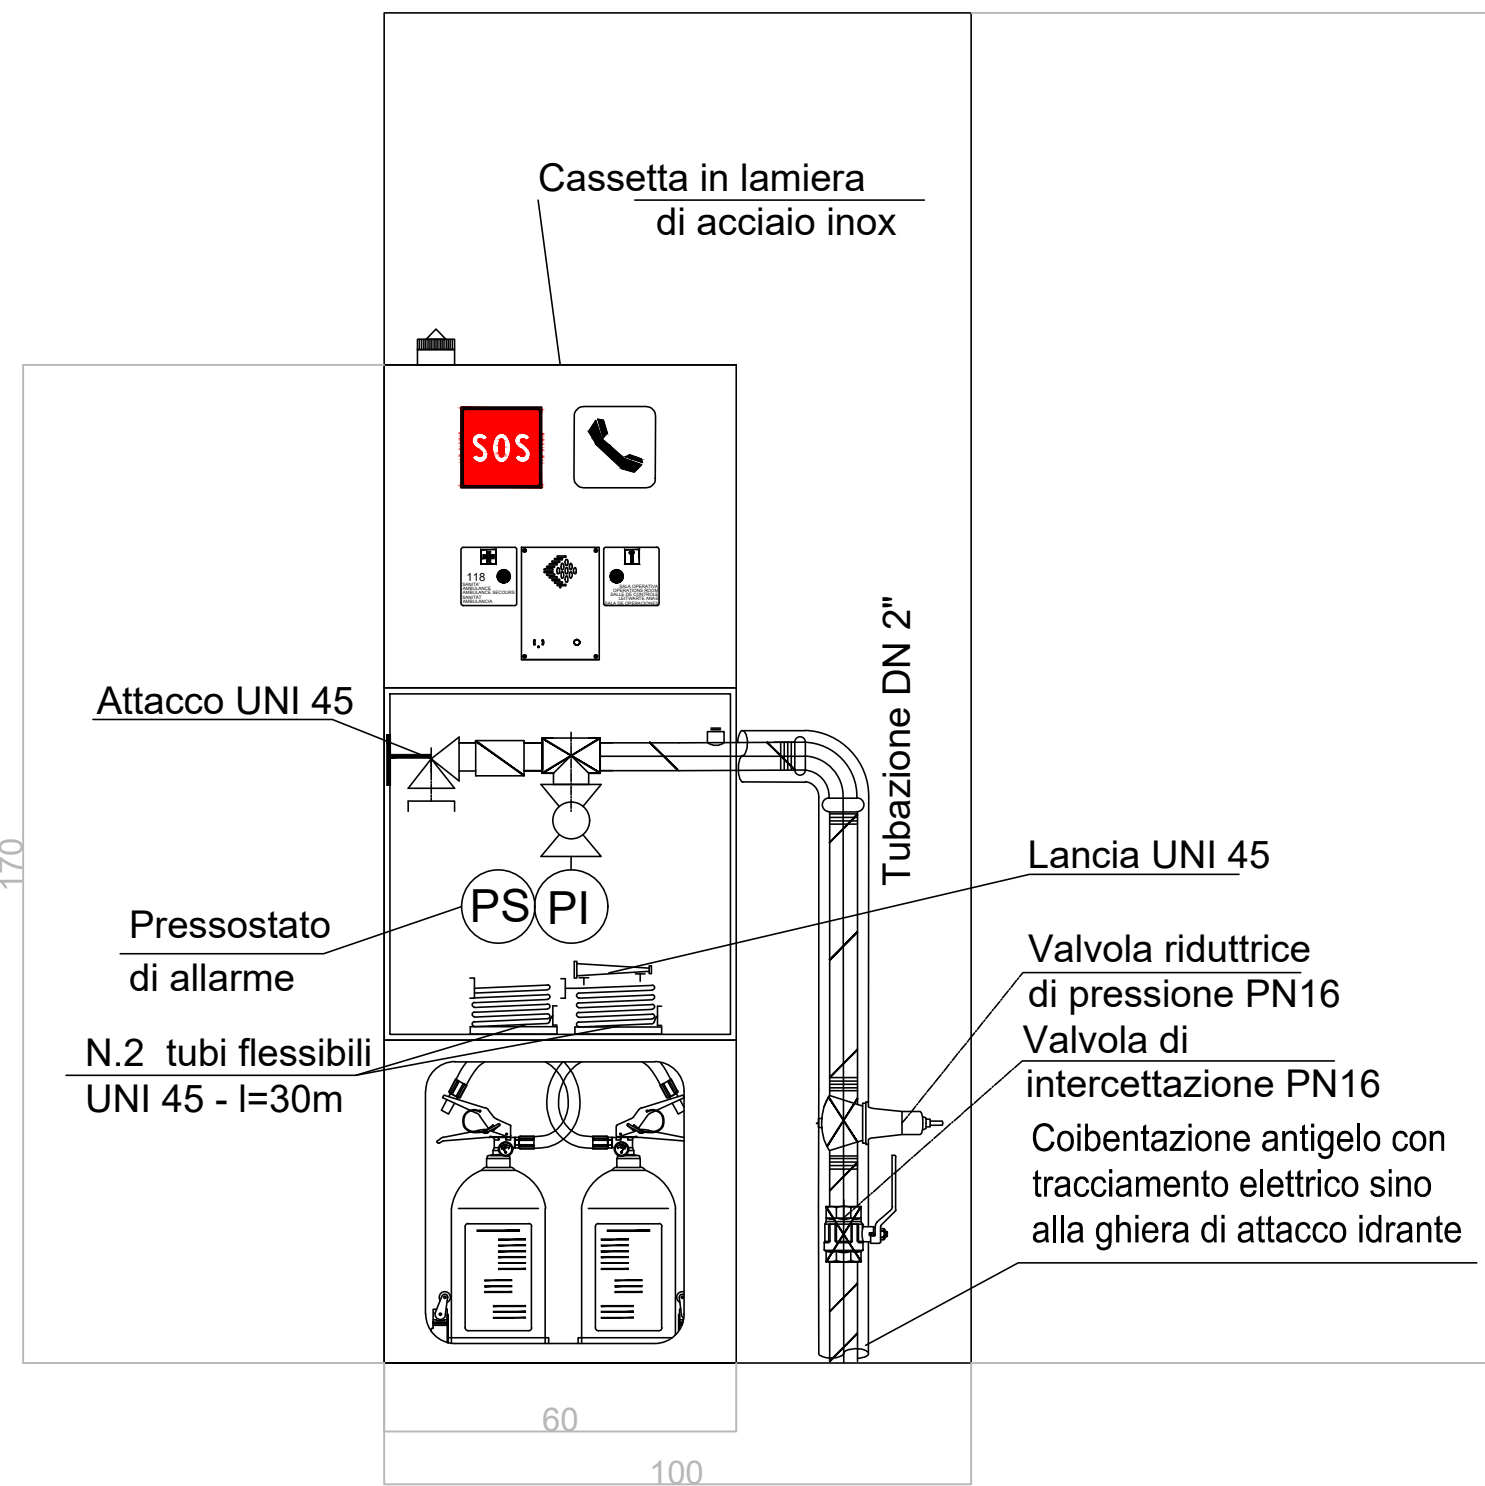

PARTICOLARE ARMADIETTO ATTREZZATO DI SOCCORSO SVILUPPO VERTICALE

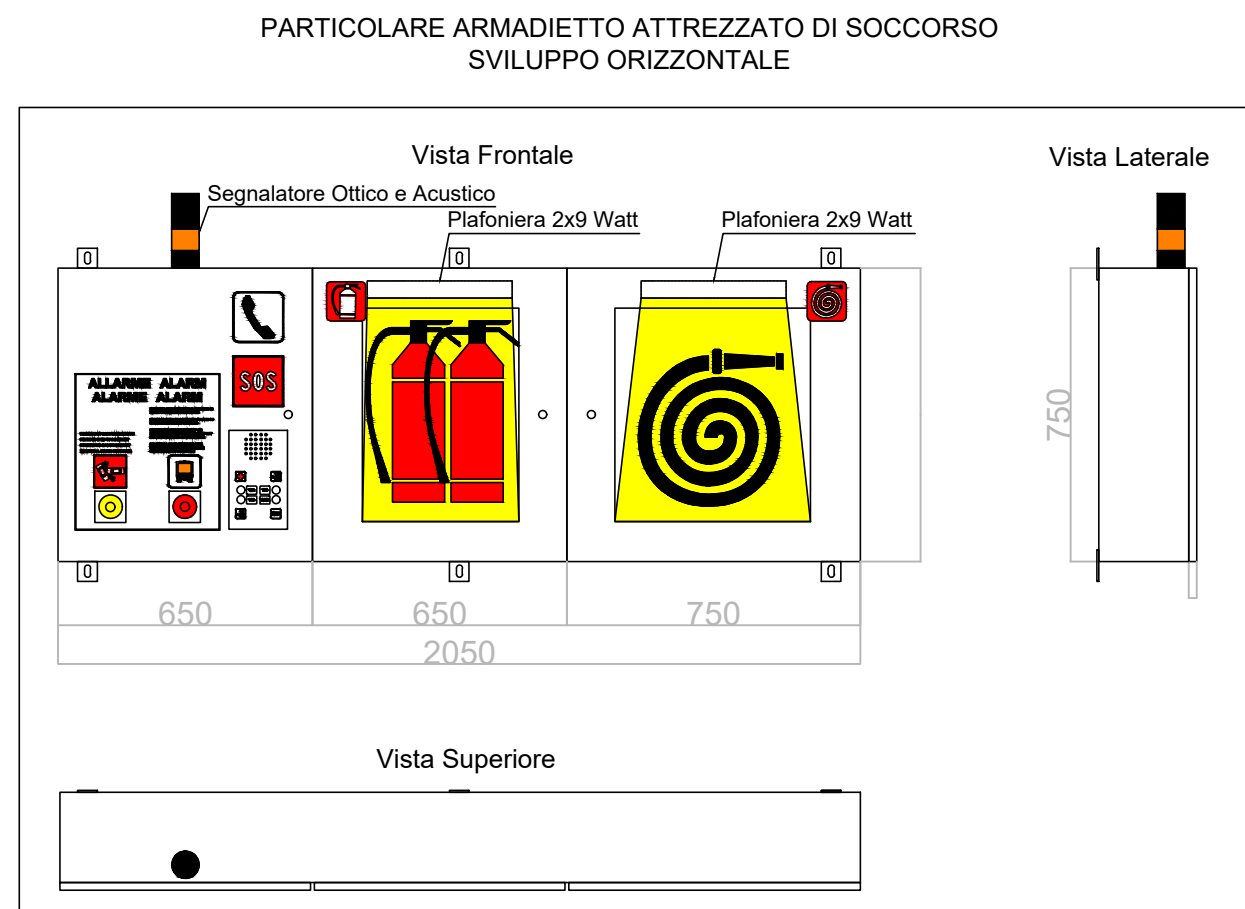

PARTICOLARE APPARECCHIATURE ARMADIO SOS

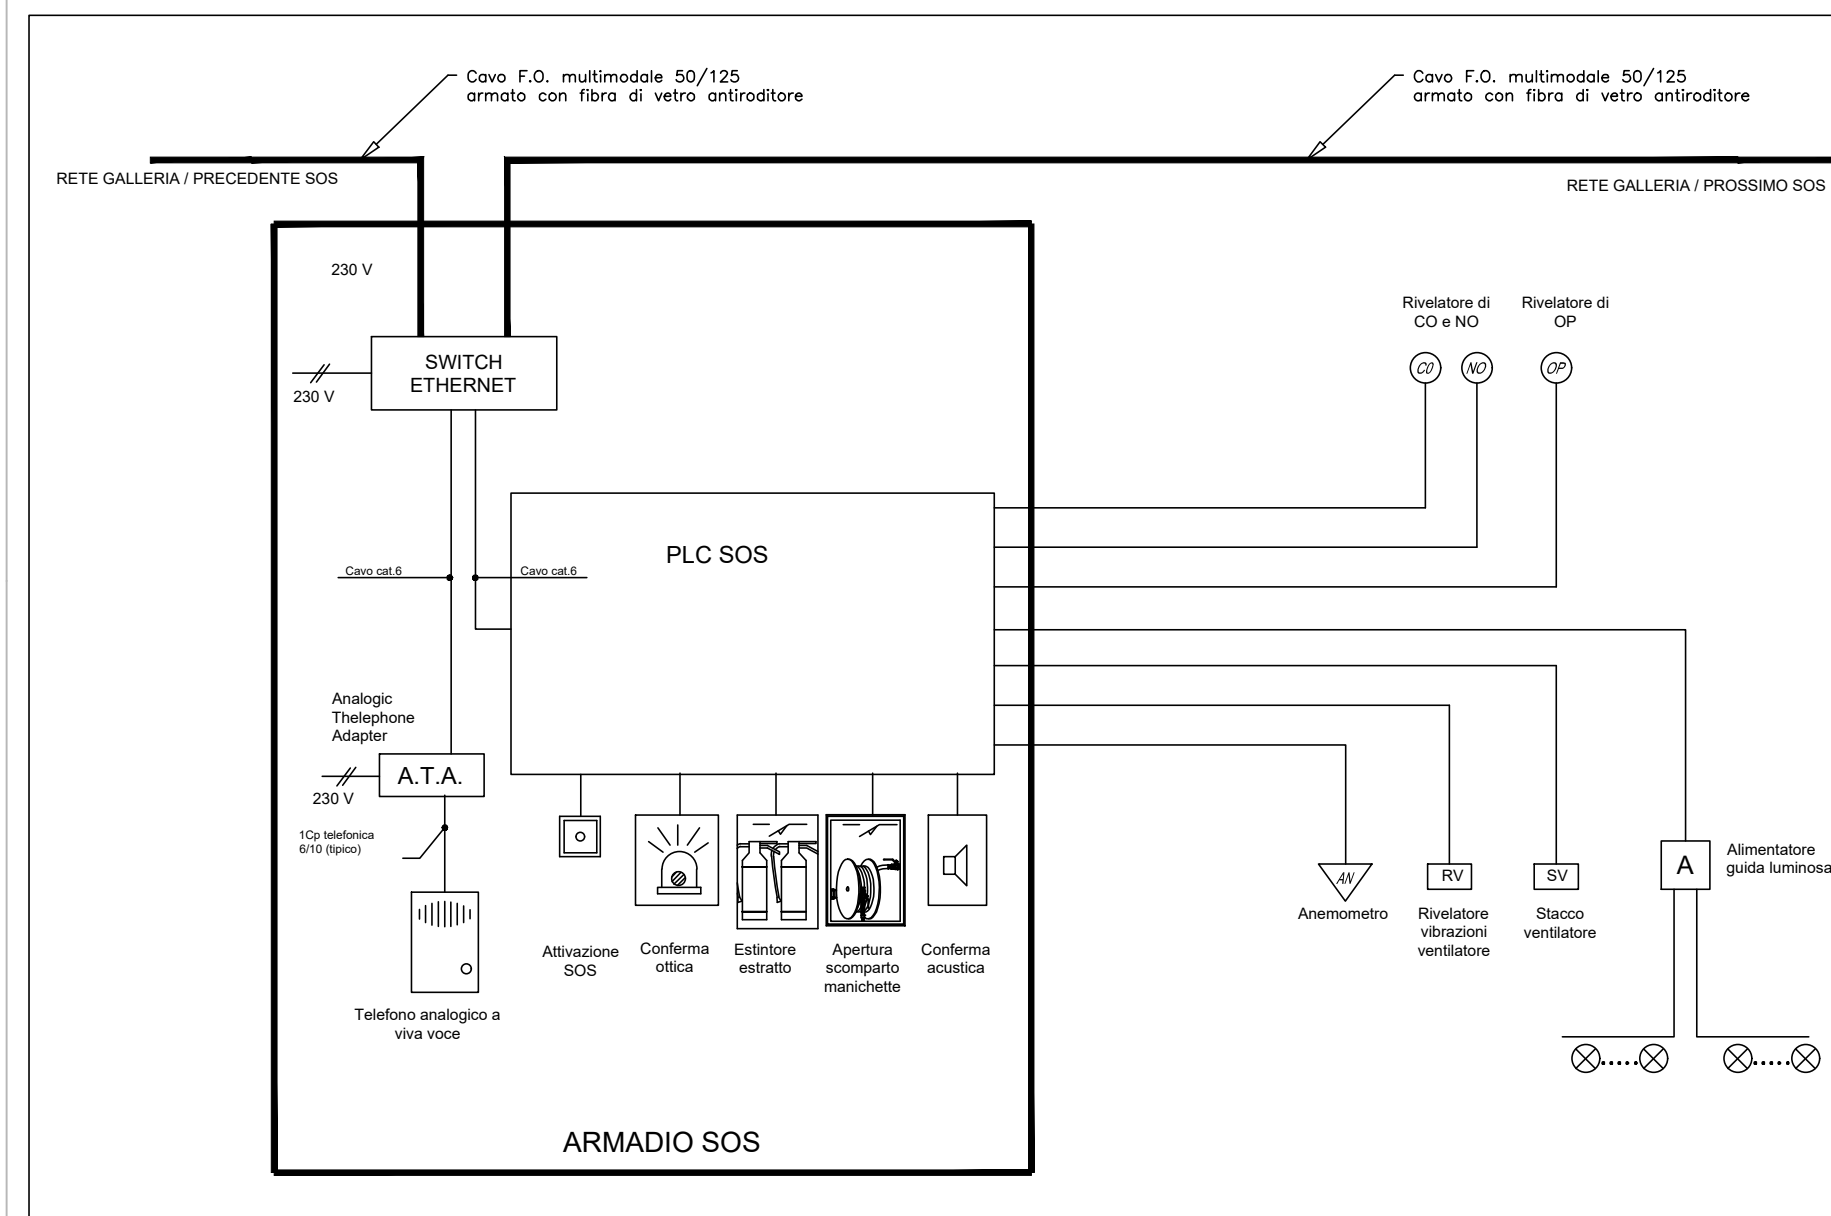

Direzione Tecnica

E45 - SISTEMAZIONE STRADALE DEL NODO DI PERUGIA  
Tratto Madonna del Piano - Collestrada

PROGETTO DEFINITIVO

PG 372

ANAS - DIREZIONE TECNICA

IL GEOLOGO Dott. Geol. Marco Leonardi Ordine Geologi Regione Lazio n. 1541	I PROGETTISTI SPECIALISTICI Ing. Ambrogio Signorelli Ordine Ingegneri Provincia di Roma n. A35111	PROGETTAZIONE ATI: (Mandataria) <b>GP INGENNERIA</b> GESTIONE PROGETTI INGENNERIA srl (Mandante)
COORDINATORE PER LA SICUREZZA IN FASE DI PROGETTAZIONE Arch. Santo Salvatore Vermiglio Ordine Architetti Provincia di Reggio Calabria n. 1270	Ing. Moreno Panfilii Ordine Ingegneri Provincia di Roma n. A26673	(Mandante)
VISTO: IL RESP. DEL PROCEDIMENTO Ing. Alessandro Micheli	Ing. Giovanni D'Alagni Ordine Ingegneri Provincia di Roma n. 14069	(Mandante)
VISTO: IL RESP. DEL PROGETTO Arch. Pianf. Marco Colazza	Ing. Giuseppe Resta Ordine Ingegneri Provincia di Roma n. 20629	(Mandante)
		IL PROGETTISTA RESPONSABILE DELL'INTEGRAZIONE DELLE PRESTAZIONI SPECIALISTICHE. (DPR207/10 ART 15 COMMA 12) Dott. Ing. GIORGIO GUIDUCCI Ordine Ingegneri Provincia di Roma n. 14035

IMPIANTI TECNOLOGICI

Galleria Naturale  
Impianto SOS e segnaletica luminosa  
Particolari costruttivi - Tavola 2 di 3

CODICE PROGETTO	NOME FILE	REVISIONE	SCALA
PROGETTO DTPG372	T00I03IMPDC12_A	A	varie
LN/PROG. ANNO D 22	CODICE ELAB. T00I03IMPDC12		
D			
C			
B			
A	Emissione	Ottobre '22	Salvi Panfilii Guiducci
REV.	DESCRIZIONE	DATA	REDATTO VERIFICATO APPROVATO