




PARTICOLARE CARTELLO PER SEGNALAZIONE PIAZZOLA DI EMERGENZA  
Scala Varie

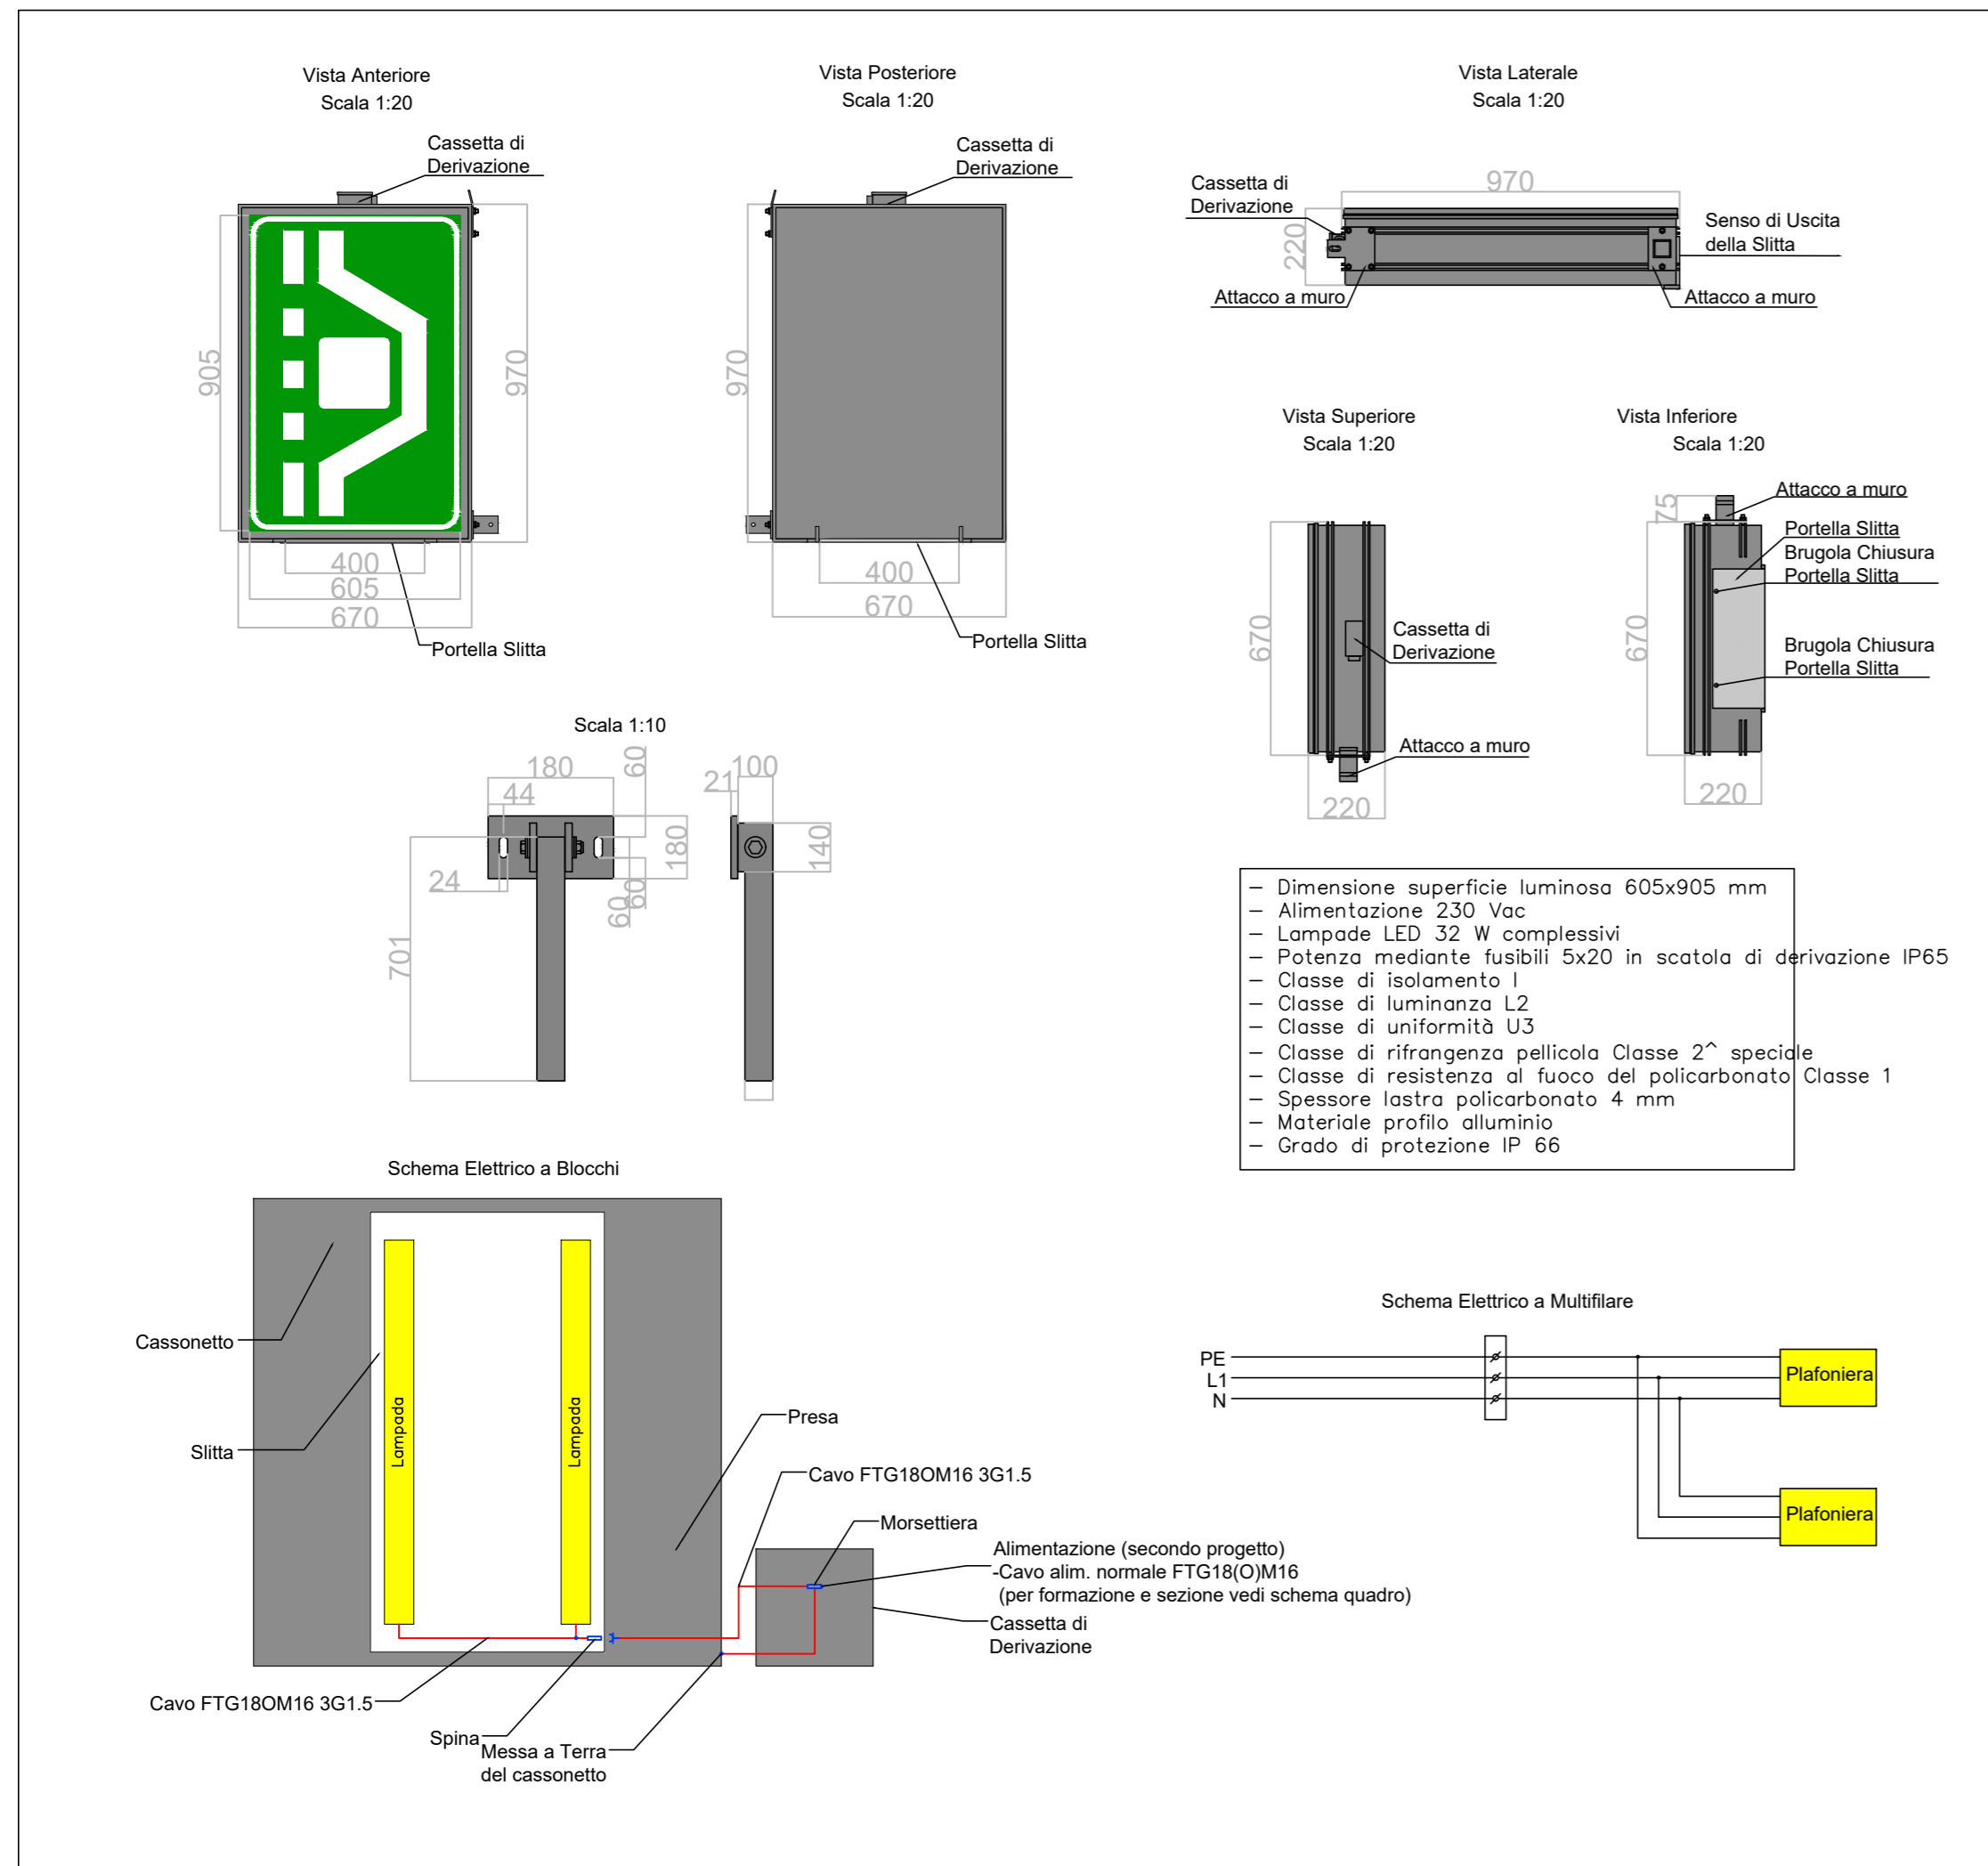

PARTICOLARE CARTELLO PER SEGNALAZIONE DISTANZA MINIMA DI SICUREZZA TRA VEICOLI  
Scala Varie

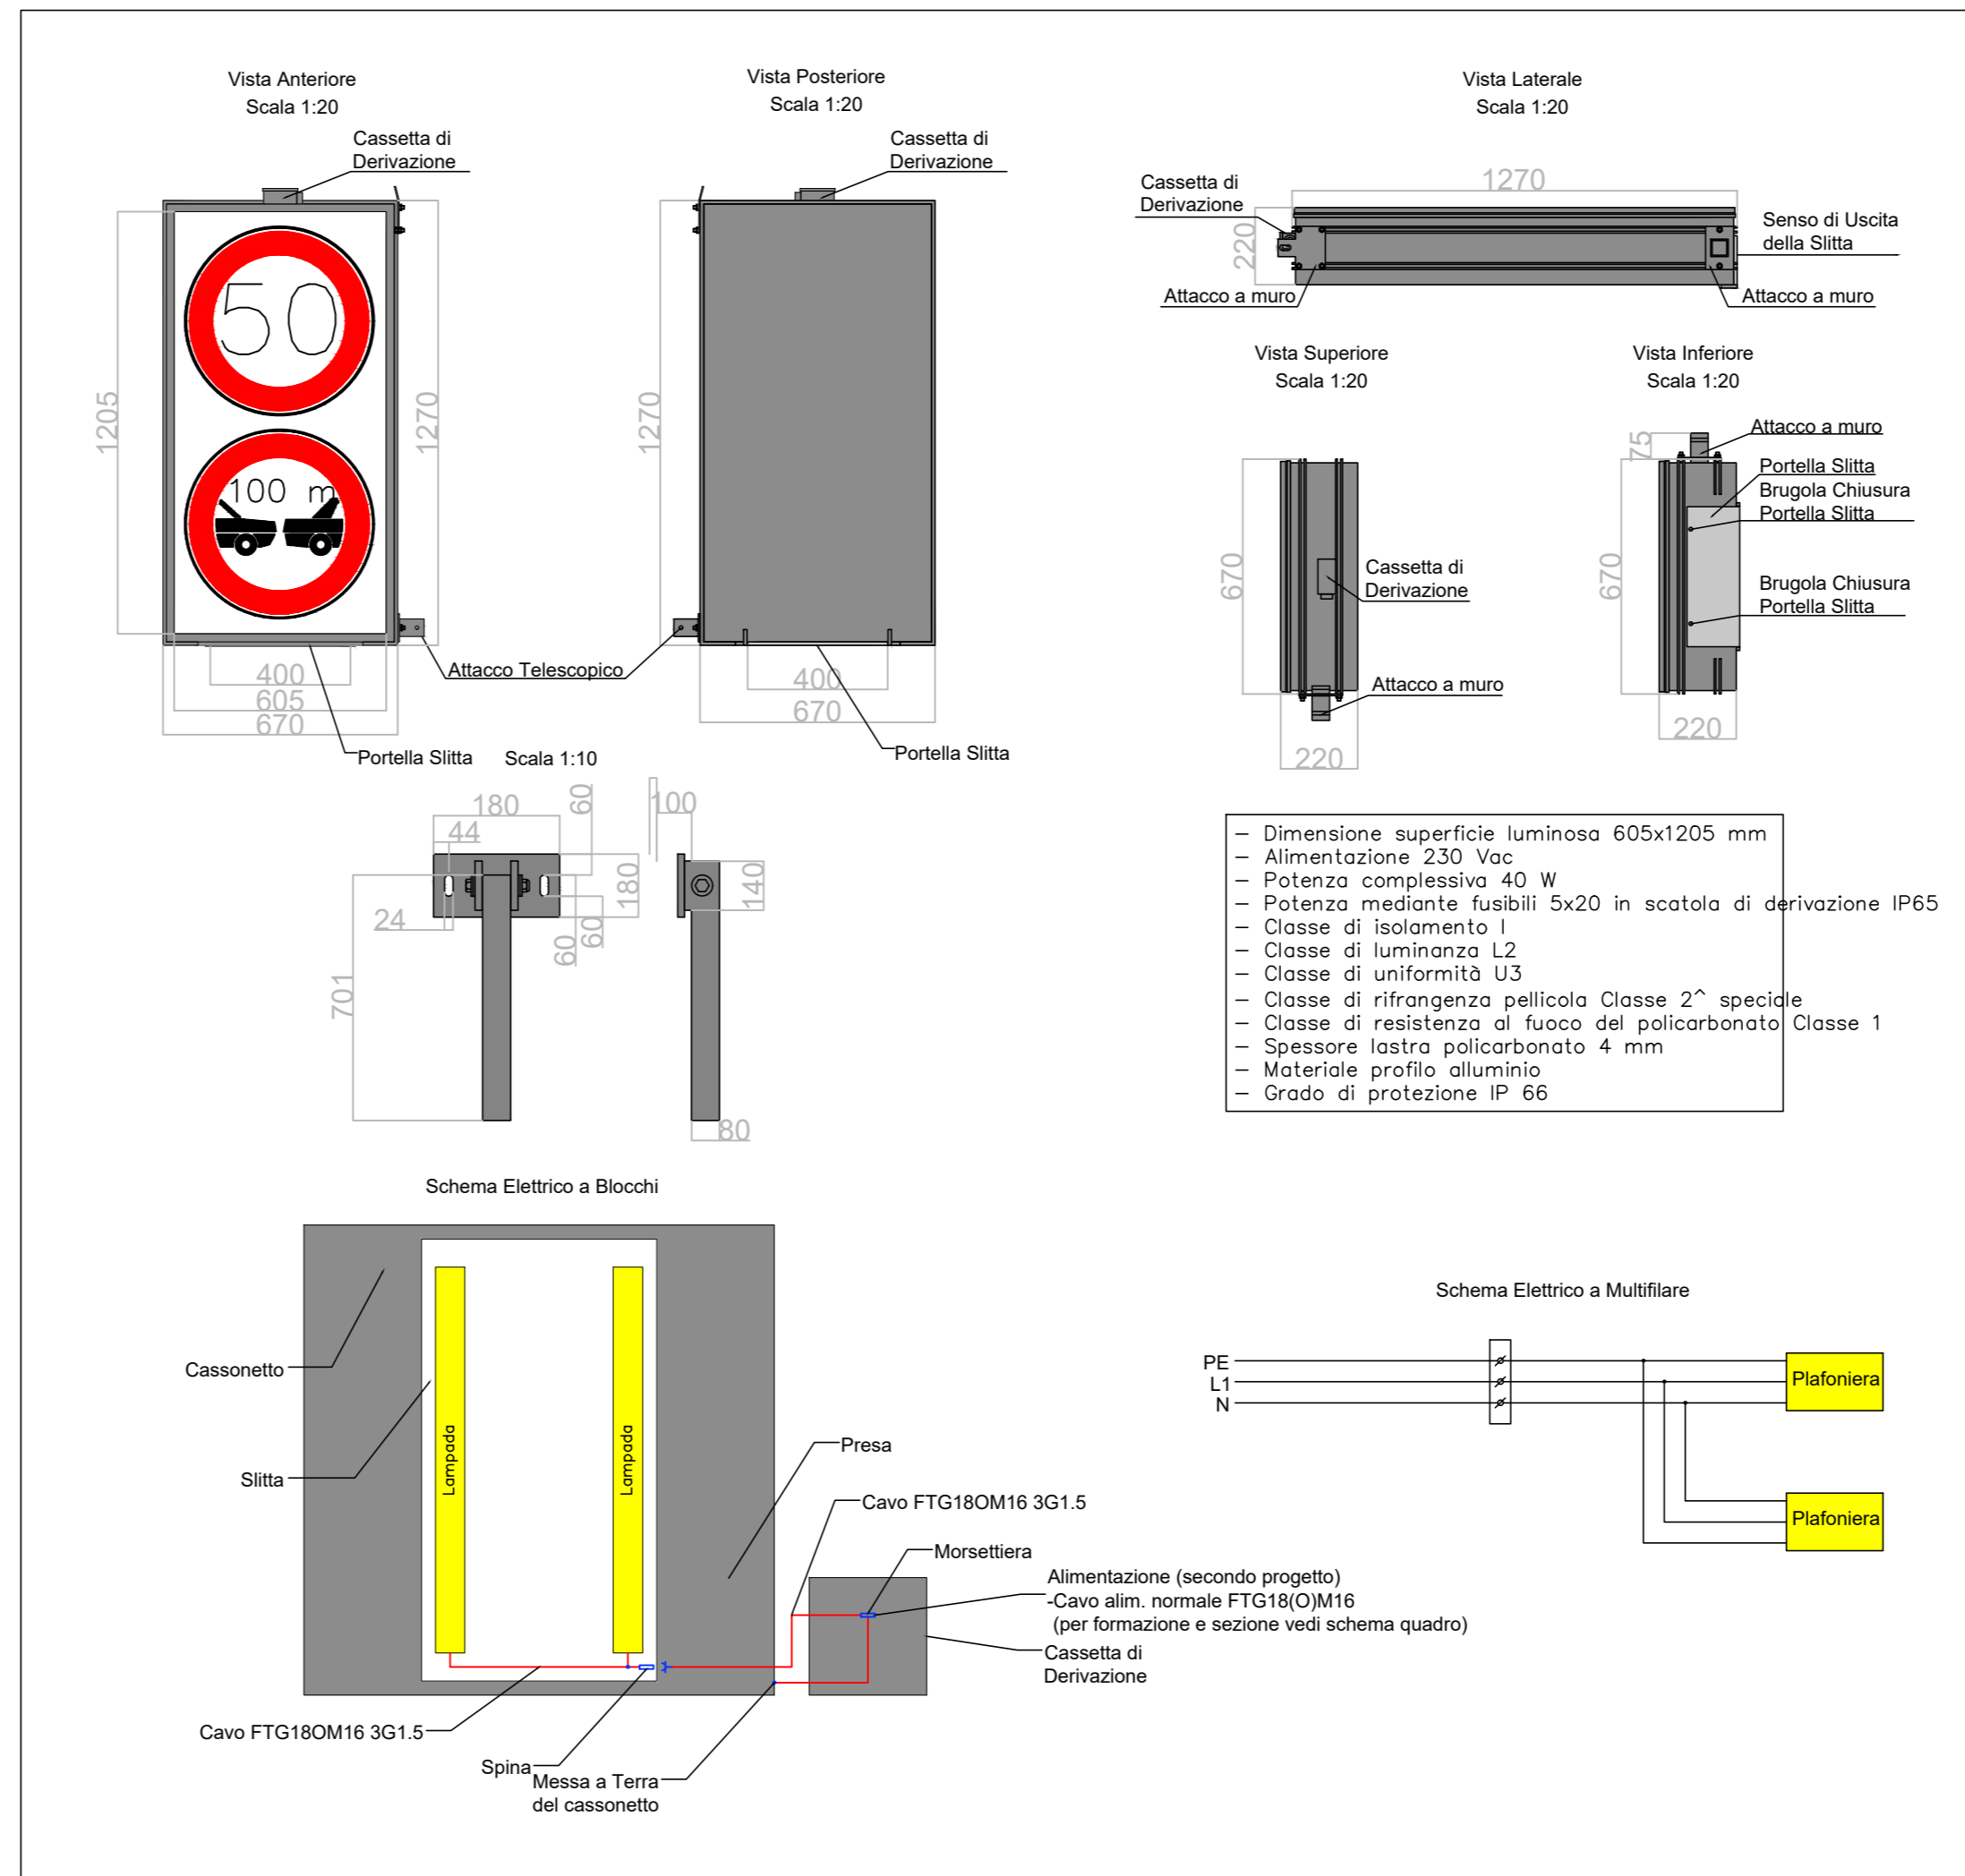

PARTICOLARE CARTELLO PER SEGNALAZIONE PREAVVISO PIAZZOLA DI EMERGENZA  
Scala Varie

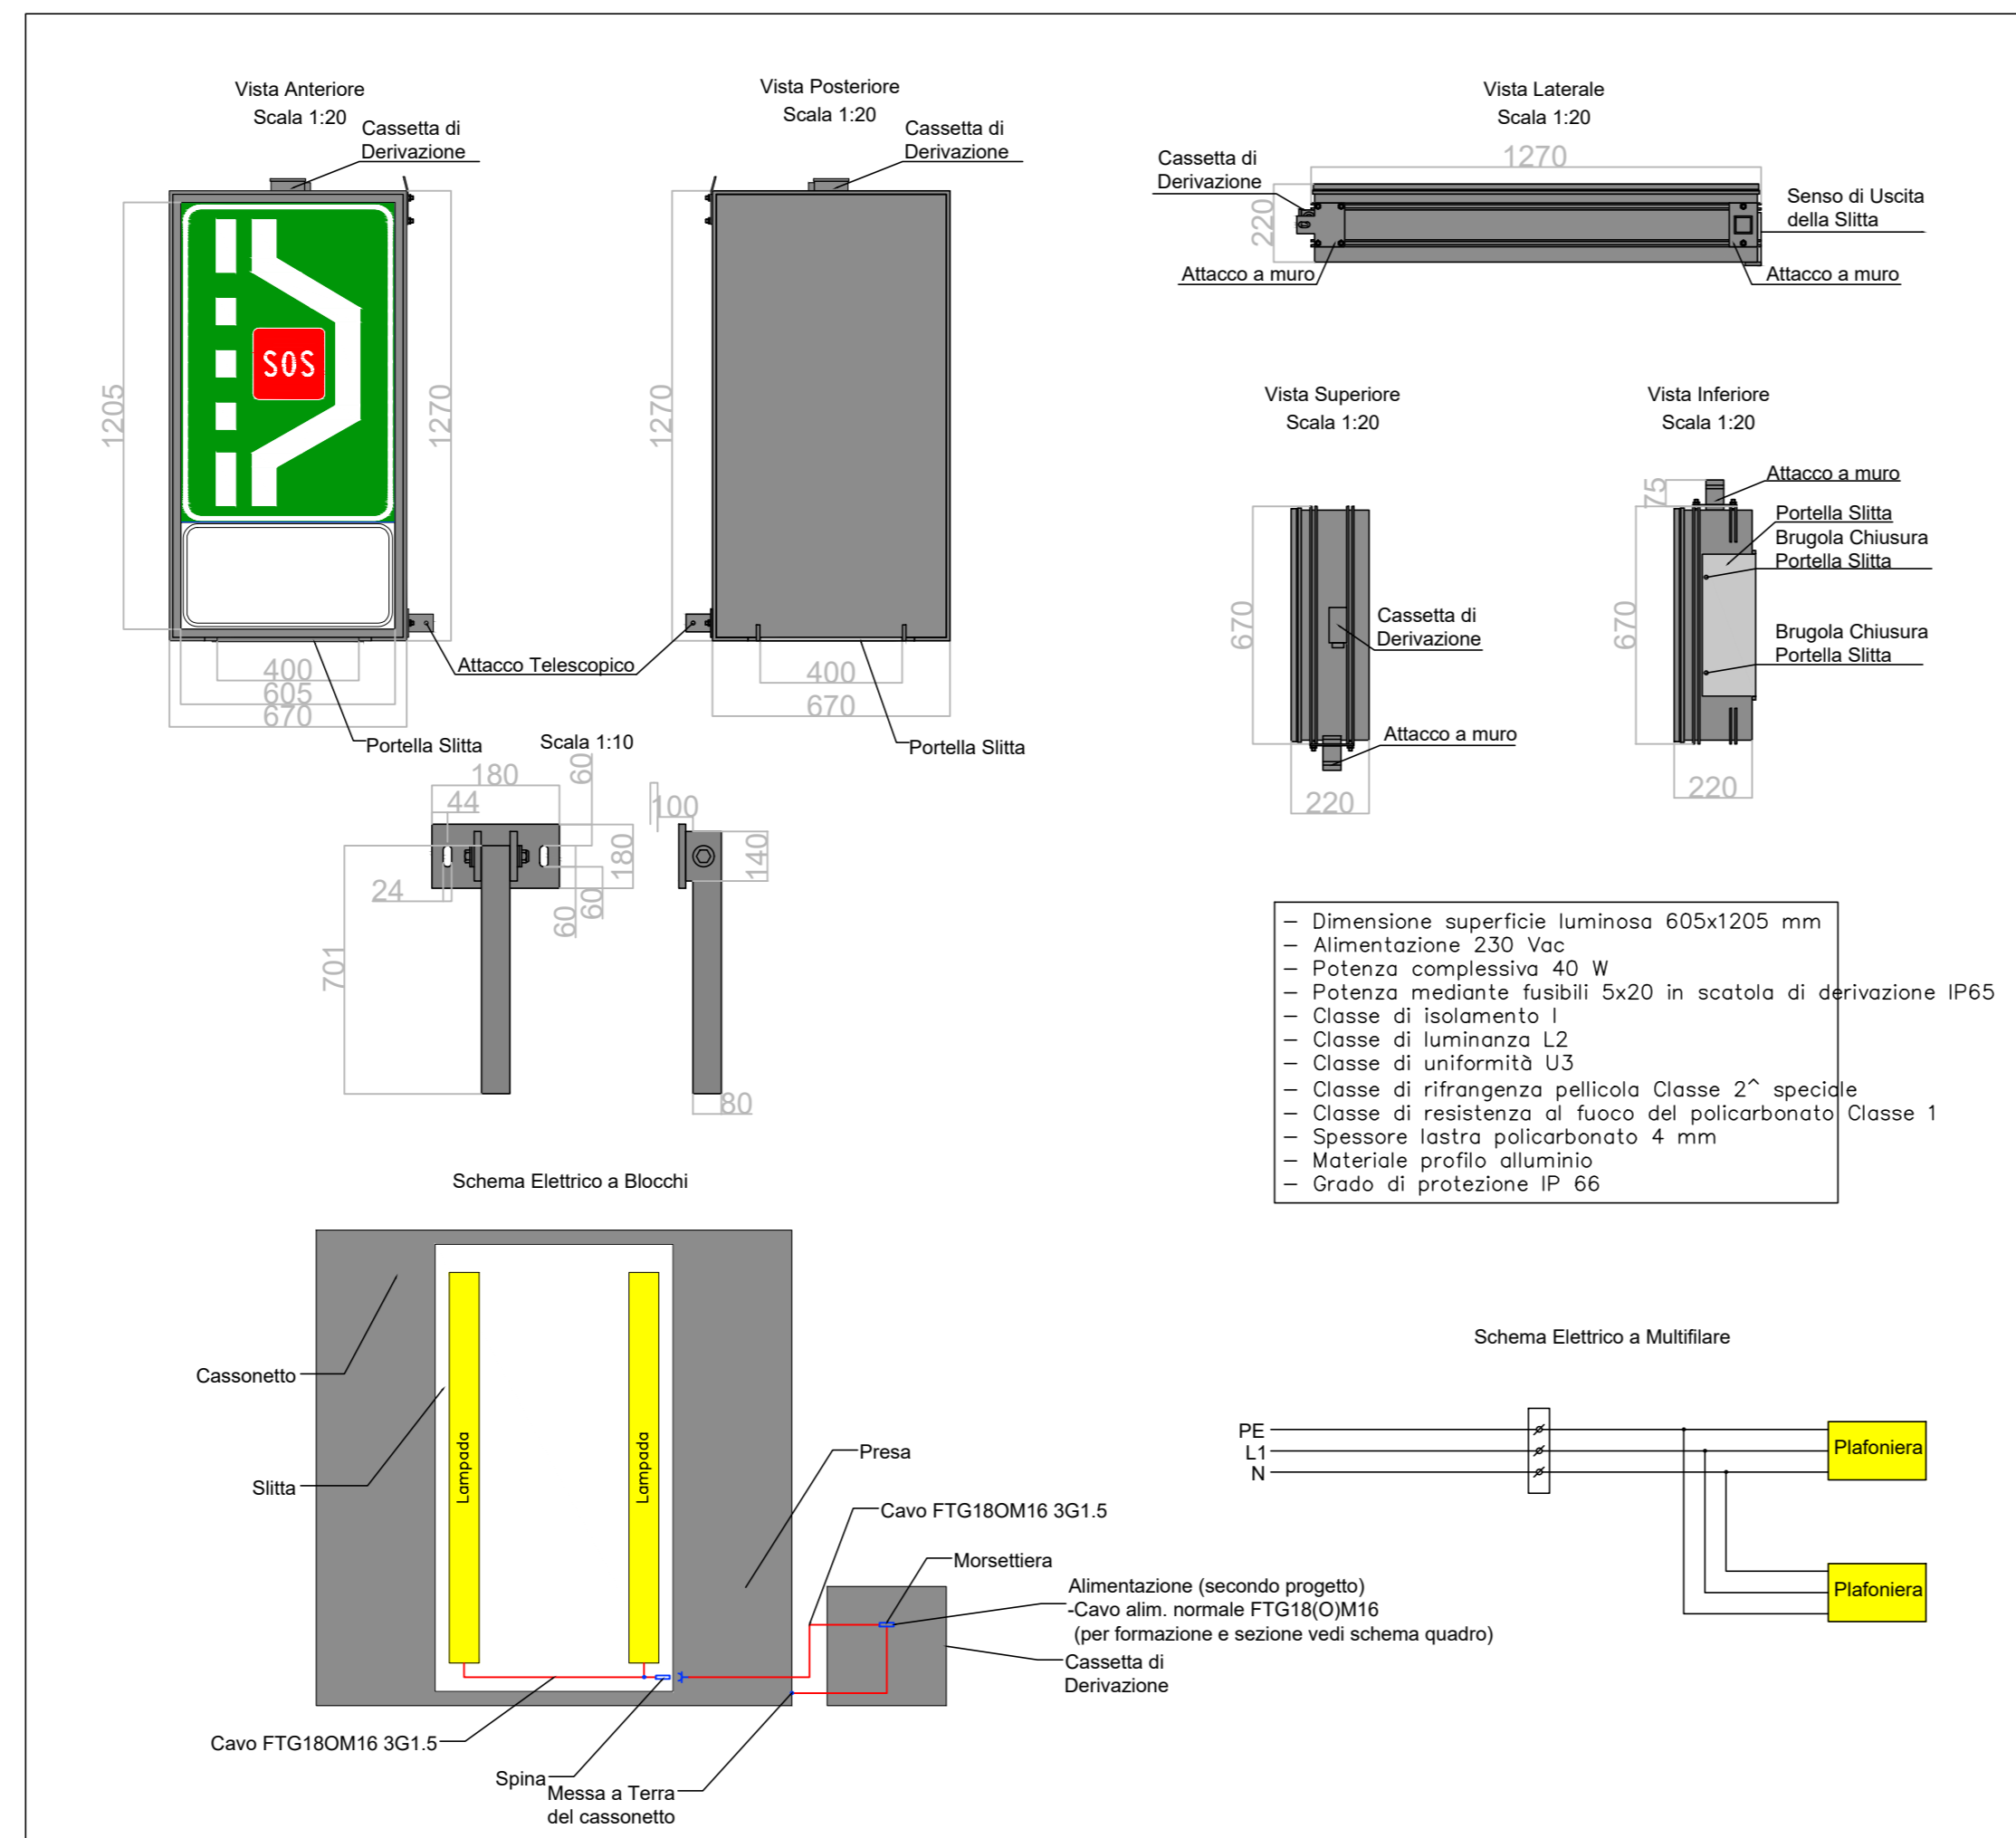



**Direzione Tecnica**

**E45 - SISTEMAZIONE STRADALE DEL NODO DI PERUGIA**  
Tratto Madonna del Piano - Collestrada

**PROGETTO DEFINITIVO** PG 372

**ANAS - DIREZIONE TECNICA**

<p><b>IL GEOLOGO</b> Dott. Geol. Marco Leonardi Ordine Geologi Regione Lazio n. 1541</p>	<p><b>I PROGETTISTI SPECIALISTICI</b> Ing. Ambrogio Signorelli Ordine Ingegneri Provincia di Roma n. A35111</p>	<p><b>PROGETTAZIONE ATI:</b> (Mandataria) <b>GP INGENNERIA</b> GESTIONE PROGETTI INGENNERIA srl (Mandante)</p>
<p><b>COORDINATORE PER LA SICUREZZA IN FASE DI PROGETTAZIONE</b> Arch. Santo Salvatore Vermiglio Ordine Architetti Provincia di Reggio Calabria n. 1270</p>	<p>Ing. Moreno Panfilii Ordine Ingegneri N° 2657 Provincia di Perugia n. 2667</p> <p><b>MORENO PANFILII</b> Dott. Ingegnere Ordine Ingegneri Provincia di Roma n. 14069</p>	<p><b>cooprogetti</b> <b>engeko</b> (Mandante)</p>
<p><b>VISTO: IL RESP. DEL PROCEDIMENTO</b> Ing. Alessandro Micheli</p>	<p>Ing. Giuseppe Resta Ordine Ingegneri Provincia di Roma n. 20629</p>	<p><b>IL PROGETTISTA RESPONSABILE DELL'INTEGRAZIONE DELLE PRESTAZIONI SPECIALISTICHE.</b> (DPR207/10 ART 15 COMMA 13) Dott. Ing. GIORGIO GUIDUCCI Ordine Ingegneri Provincia di Roma n. 14035</p>

**IMPIANTI TECNOLOGICI**  
Galleria Naturale  
Impianto SOS e segnaletica luminosa  
Particolari costruttivi - Tavola 3 di 3

CODICE PROGETTO		NOME FILE		REVISIONE	SCALA
PROGETTO	LV.PROG. ANNO	T00I03IMPDC13_A		A	varie
D	D	T00I03IMPDC13			
C					
B					
A	Emissione	Ottobre '22	Salvi	Panfilii	Guiducci
REV.	DESCRIZIONE	DATA	REDATTO	VERIFICATO	APPROVATO