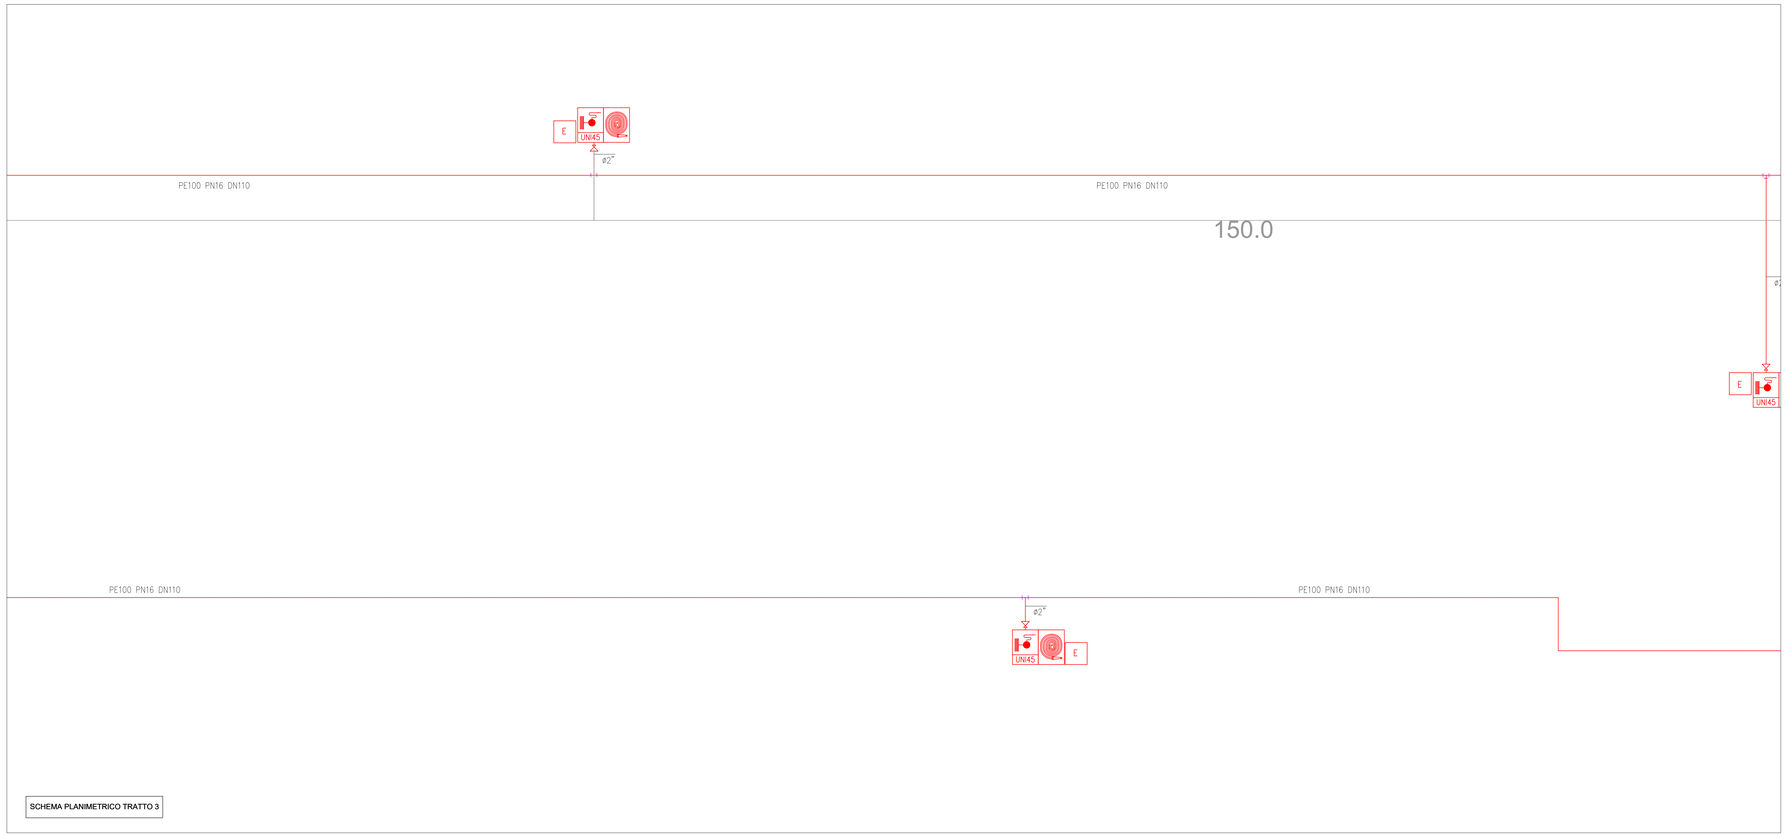

SCHEMA PLANIMETRICO TRATTO 3

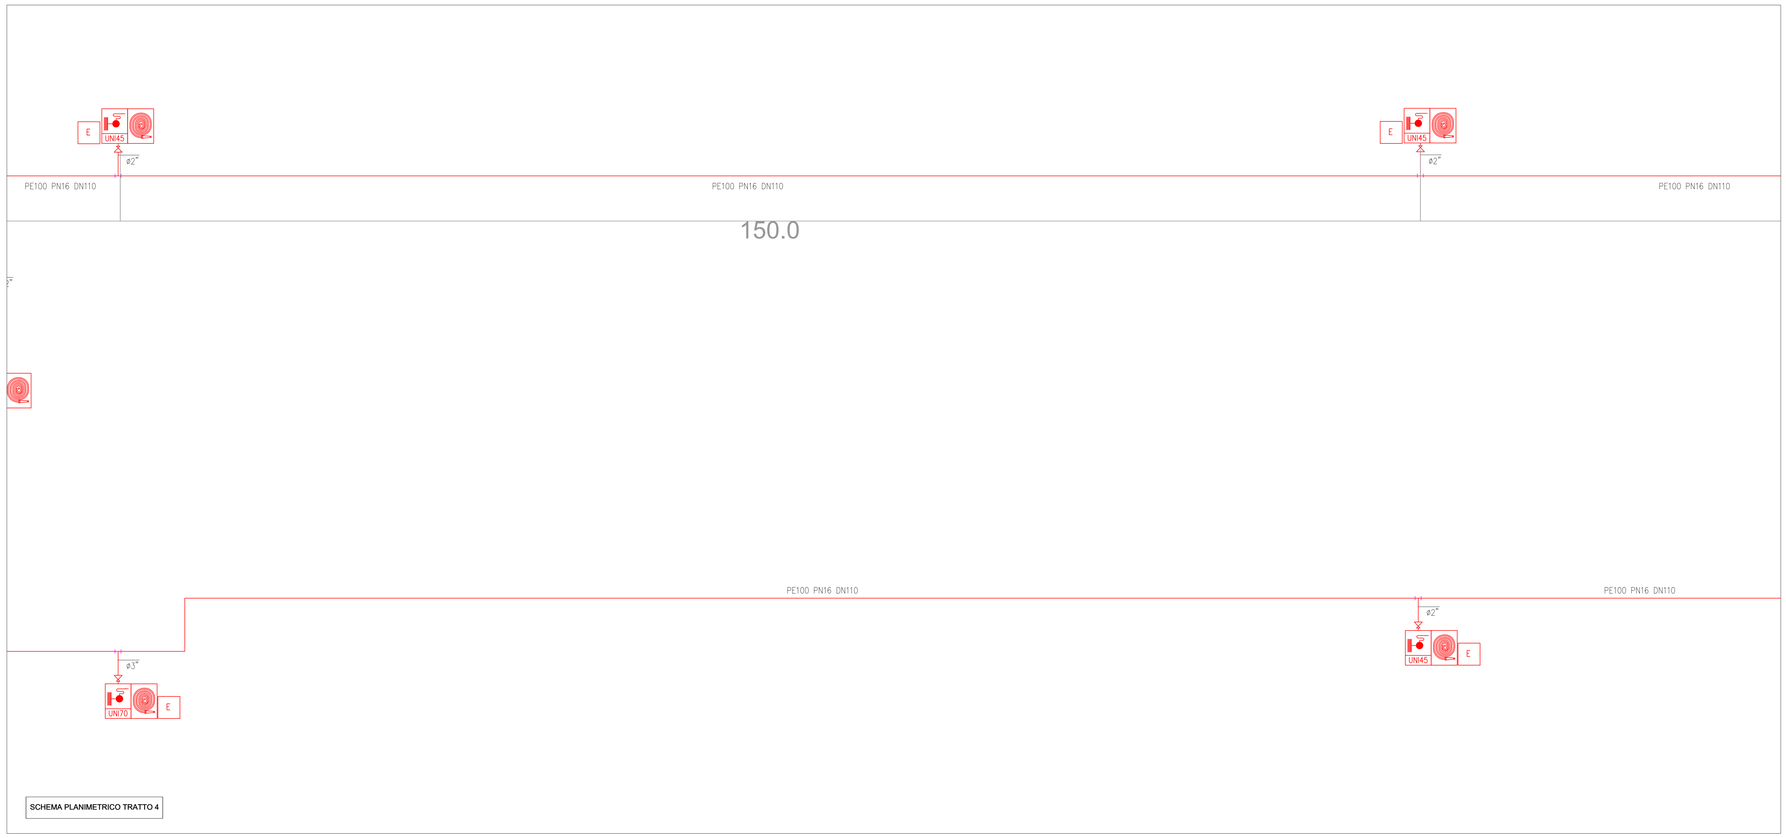

SCHEMA PLANIMETRICO TRATTO 4

KEY-PLAN GENERALE

TRATTO 1	TRATTO 2	TRATTO 3	TRATTO 4	TRATTO 5	TRATTO 6	TRATTO 7	TRATTO 8	TRATTO 9	TRATTO 10	TRATTO 11	TRATTO 12

LEGENDA

SIMBOLO	DESCRIZIONE	CANNA SUD		CANNA NORD	
		U.M.	Q.TA'	U.M.	Q.TA'
UNI45	IDRANTE UNI 45	n.	17	n.	16
	MANICHETTA DI PROLUNGAMENTO IN NYLON	n.	20	n.	20
	RUBINETTO DI SCARICO Ø3/4"	n.	1	n.	1
	VALVOLA A FARFALLA PN 16	n.	2	n.	2
	DORSALE PN 16 DN 110	mt	2500	mt	2500
E	GRUPPO ESTINTORI COMPOSTO DA N.1 ESTINTORE A POLVERE CAP. 6KG E N. 1 ESTINTORE A SCHIUMA CAP. 6KG POSTI ALL'INTERNO DELL'ARMADIO	n.	20	n.	20
UNI70	IDRANTE UNI 70	n.	4	n.	5
	ATTACCO AUTOPOMPA UNI 70	n.	1	n.	1
	VALVOLA DI SFIATO	n.	1	n.	1
	RIDUTTORE DI PRESSIONE (1,5-10bar) PN25	n.	20	n.	20
	DERIVAZIONE UTENZE 2" DERIVAZIONE UTENZE 3"	mt	85 20	mt	80 25

NOTA
LE QUANTITÀ INDICATE ALL'INTERNO DELLA PRESENTE LEGENDA SI RIFERISCONO ALLO SVILUPPO COMPLESSIVO DELL'INTERA GALLERIA

anas GRUPPO FS ITALIANE

Direzione Tecnica

E45 - SISTEMAZIONE STRADALE DEL NODO DI PERUGIA
Tratto Madonna del Piano - Collestrada

PROGETTO DEFINITIVO | PG 372

ANAS - DIREZIONE TECNICA

IL GEOLOGO
Dott. Geol. Marco Leonardi
Ordine Geologi
Regione Lazio n. 1541

COORDINATORE PER LA SICUREZZA IN FASE DI PROGETTAZIONE
Arch. Santo Salvatore Vermiglio
Ordine Architetti
Provincia di Reggio Calabria n. 1270

VISTO: IL RESP. DEL PROCEDIMENTO
Ing. Alessandro Micheli

VISTO: IL RESP. DEL PROGETTO
Arch. Pianif. Marco Calazza

I PROGETTISTI SPECIALISTICI
Ing. Ambrogio Signorelli
Ordine Ingegneri
Provincia di Roma n. A35111

Ing. Moreno Panfili
Ordine Ingegneri
Provincia di Roma n. A29571

Ing. Giovanni Guiducci
Dott. Geologo
Ordine Ingegneri
Provincia di Roma n. 14069

Ing. Giuseppe Resta
Ordine Ingegneri
Provincia di Roma n. 20629

INGEGNERE DELLA PROVINCIA DI ROMA
Sezione A
N° A29571
MORENO PANFILI
INGEGNERIA CIVILE E AMBIENTALE
INGEGNERIA DELL'INFORMAZIONE

PROGETTAZIONE ATI:
(Mandataria) GPI INGEGNERIA — GESTIONE PROGETTI INGEGNERIA srl
(Mandante) cooprogetti
(Mandante) engeko
(Mandante) A.S.M. Associazione Stabile Manutenzioni

IL PROGETTISTA RESPONSABILE DELL'INTEGRAZIONE DELLE PRESTAZIONI SPECIALISTICHE. (DPR207/10 ART 15 COMMA 8)
Dott. Ing. GIORGIO GIUDUCCI
Ordine Ingegneri Provincia di Roma n. 14035

DR. ING. GIORGIO GIUDUCCI ORDINE DEGLI INGEGNERI DI ROMA N°14035

IMPIANTI TECNOLOGICI
Galleria Naturale
Impianto idrico antincendio – Percorsi delle tubazioni di adduzione e posizionamento delle apparecchiature in galleria – Tavola 2 di 6

CODICE PROGETTO (PROGETTO / LIV.PROG. / ANNO)	NOME FILE T00IM03IMPPL52_B	REVISIONE	SCALA
DTPG372 D 22	CODICE ELAB. T00IM03IMPPL52	B	1:250

REV.	DESCRIZIONE	DATA	REDATTO	VERIFICATO	APPROVATO
D					
C					
B	Emissione a seguito istruttoria Prot. U.0834569 e U.0862037	Gennaio '23	Salvi	Panfili	Guiducci
A	Emissione	Ottobre '22	Salvi	Panfili	Guiducci