


SCHEMA PLANIMETRICO TRATTO 7

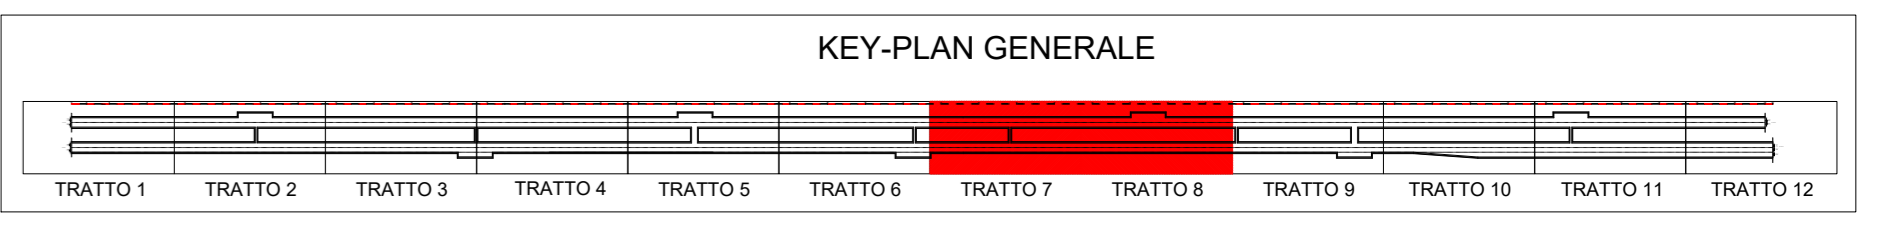

SCHEMA PLANIMETRICO TRATTO 8



### LEGENDA

SIMBOLO	DESCRIZIONE	CANNA SUD		CANNA NORD	
		U.M.	Q.TA'	U.M.	Q.TA'
	SPANDENTE DI TERRA IN ACCIAIO ZINCATO A FUOCO DIM. 50x50x5mm LUNGHEZZA 2m	n.	10	n.	12
	CORDA DI RAME NUDA SEZIONE 1x35mmq INSTALLATA ENTRO SCAVO PREDISPOSTO A DIRETTO CONTATTO CON IL TERRENO	m	300	m	360
	CORDA DI RAME ISOLATA CON ISOLAMENTO DI COLORE GIALLO-VERDE SEZIONE 50mmq DA INSTALLARE ALL'INTERNO DELLE CANALIZZAZIONI DORSALI	m	5100	m	4600

**NOTA**  
LE QUANTITÀ INDICATE ALL'INTERNO DELLA PRESENTE LEGENDA SI RIFERISCONO ALLO SVILUPPO COMPLESSIVO DELL'INTERA GALLERIA.



*Direzione Tecnica*

### E45 - SISTEMAZIONE STRADALE DEL NODO DI PERUGIA Tratto Madonna del Piano - Collestrada

**PROGETTO DEFINITIVO**      PG 372

**ANAS - DIREZIONE TECNICA**

<b>IL GEOLOGO</b> Dott. Geol. Marco Leonardi Ordine Geologi Regione Lazio n. 1541	<b>I PROGETTISTI SPECIALISTICI</b> Ing. Ambrogio Signorelli Ordine Ingegneri Provincia di Roma n. AS1115	<b>PROGETTAZIONE ATI:</b> (Mandatario) <b>GPI INGEGNERIA</b> GESTIONE PROGETTI INGEGNERIA s.r.l.
<b>COORDINATORE PER LA SICUREZZA IN FASE DI PROGETTAZIONE</b> Arch. Santo Salvatore Vermiglio Ordine Architetti Provincia di Reggio Calabria n. 1270	Ing. Massimo Zucchi Ordine Ingegneri Provincia di Reggio Calabria n. 1270 Ing. Giovanni Piantelli Ordine Ingegneri Provincia di Reggio Calabria n. 1270	(Mandatario) <b>cooproggetti</b> <b>engeko</b>
<b>VISTO: IL RESP. DEL PROCEDIMENTO</b> Ing. Alessandro Micheli	Ing. Giuseppe Resta Ordine Ingegneri Provincia di Roma n. 14069	(Mandatario) <b>IL PROGETTISTA RESPONSABILE DELL'INTEGRAZIONE DELLE SCELTE STRADALI SPECIALISTICHE (DPR 207/10 ART. 15 COMMA 2)</b> Dott. Ing. GIORGIO GUIDUCCI Ordine Ingegneri Provincia di Roma n. 14035

**IMPIANTI TECNOLOGICI**  
 Galleria Naturale  
 Impianto di terra  
 Percorsi delle condutture - Tavola 4 di 6

<b>CODICE PROGETTO</b> PROGETTO: DTPG372    LIV. PROC.: D    ANNO: 22	<b>NOME FILE</b> TOQMD3IMPPL66_B	<b>REVISIONE</b> B	<b>SCALA</b> 1:250
<b>CODICE ELAB.</b> T0101M031MPPL66			

REV.	DESCRIZIONE	DATA	REDATTO	VERIFICATO	APPROVATO
B	Emissione a seguito istruttoria Prot. U.0834569 e U.0862037	Gennaio '23	Solvi	Parfili	Guiducci
A		Ottobre '22	Solvi	Parfili	Guiducci