


SCHEMA PLANIMETRICO TRATTO 9



SCHEMA PLANIMETRICO TRATTO 10

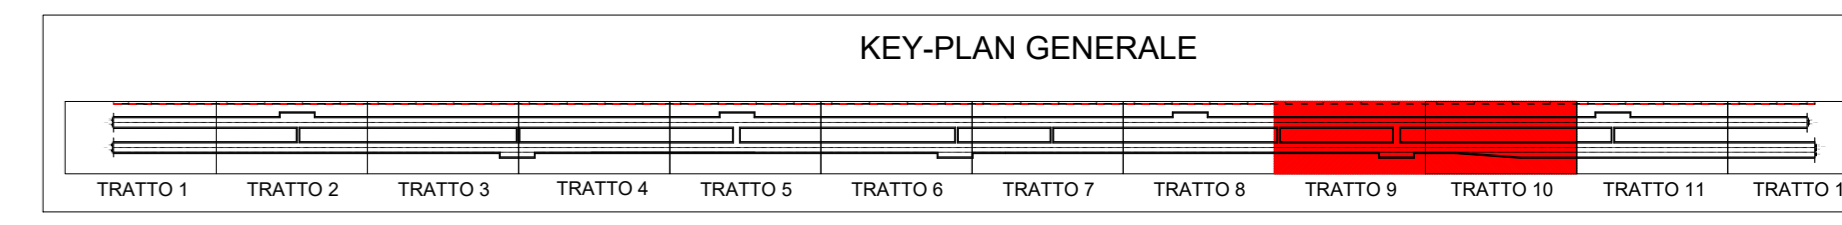

LEGENDA

SIMBOLO	DESCRIZIONE	CANNA SUD		CANNA NORD	
		U.M.	Q.TA'	U.M.	Q.TA'
	APPARATO DI FONIA INSTALLATO NEGLI ARMADI SOS DI GALLERIA	N.	20	N.	20
	BOX COLLEGAMENTO TELEFONICO PER ATTESTAZIONE COPPIE CAVO TRASMISSIONE DATI FONIA	N.	20	N.	20
	CAVO TELEFONICO A 20 COPPIE PER COLLEGAMENTO SISTEMA FONIA ARMADI SOS DI GALLERIA CON CENTRALE TELEFONICA CABINA	m	2600	m	2600
	CAVO TELEFONICO A SINGOLA COPPIA PER COLLEGAMENTO TELEFONO DA ATTESTAZIONE BOX TELEFONICO	m	100	m	100
	ARRIVO CAVO IN FIBRA OTTICA DA GESTORE TELEFONICO	m	-	m	-
	CAVO UTP CAT.6 PER INTERCONNESSIONE APPARECCHIATURE DI CABINA	m	-	m	-

NOTA
LE QUANTITÀ INDICATE ALL'INTERNO DELLA PRESENTE LEGENDA SI RIFERISCONO ALLO SVILUPPO COMPLESSIVO DELL'INTERA GALLERIA.



Direzione Tecnica

E45 - SISTEMAZIONE STRADALE DEL NODO DI PERUGIA Tratto Madonna del Piano - Collestrada

PROGETTO DEFINITIVO PG 372

ANAS - DIREZIONE TECNICA

IL GEOLOGO Dott. Geol. Marco Leonardi Ordine Geologi Regione Lazio n. 5541	I PROGETTISTI SPECIALISTICI Ing. Ambrogio Signorelli Ordine Ingegneri Provincia di Roma n. AS5113	PROGETTAZIONE ATI: (Mandatario) GPI INGEGNERIA GESTIONE PROGETTI INGEGNERIA s.r.l.
COORDINATORE PER LA SICUREZZA IN FASE DI PROGETTAZIONE Arch. Santo Salvatore Vermiglio Ordine Architetti Provincia di Reggio Calabria n. 1270	PROGETTISTI SPECIALISTICI Ing. Massimo Cacciari Ordine Ingegneri Provincia di Reggio Calabria n. 226577 Ing. Giovanni Panfili Ordine Ingegneri Provincia di Reggio Calabria n. 14069	PROGETTAZIONE ATI: (Mandatario) cooprogetti engeko Direzione Regionale Umbria
VISTO: IL RESP. DEL PROCEDIMENTO Ing. Alessandro Micheli	VISTO: IL RESP. DEL PROCEDIMENTO Arch. Pierfr. Marco Calozza	IL PROGETTISTA RESPONSABILE DELL'INTEGRAZIONE DELLE SCELTE SPECIALISTICHE (DPR 207/20 ART. 15 COMMA 2) Dott. Ing. GIORGIO GUIDUCCI Ordine Ingegneri Provincia di Roma n. 14035

IMPIANTI TECNOLOGICI
Galleria Naturale
Impianto fonico - Percorsi delle condutture di adduzione, posizionamento delle apparecchiature in galleria - Tavola 5 di 6

CODICE PROGETTO	LV/PROC.	ANNO	NOME FILE	REVISIONE	SCALA
DTPG372	D	22	TO0M03IMPPL73_B	B	1:250
D					
C					
B	Emissione a seguito istruttoria Prot. U.0834569 e U.0862037			Gennaio '23	Solvi Panfilii Guiducci
A	Emissione			Ottobre '22	Solvi Panfilii Guiducci
REV.	DESCRIZIONE	DATA	REDATTO	VERIFICATO	APPROVATO