



SEZIONE TIPO GALLERIA NATURALE

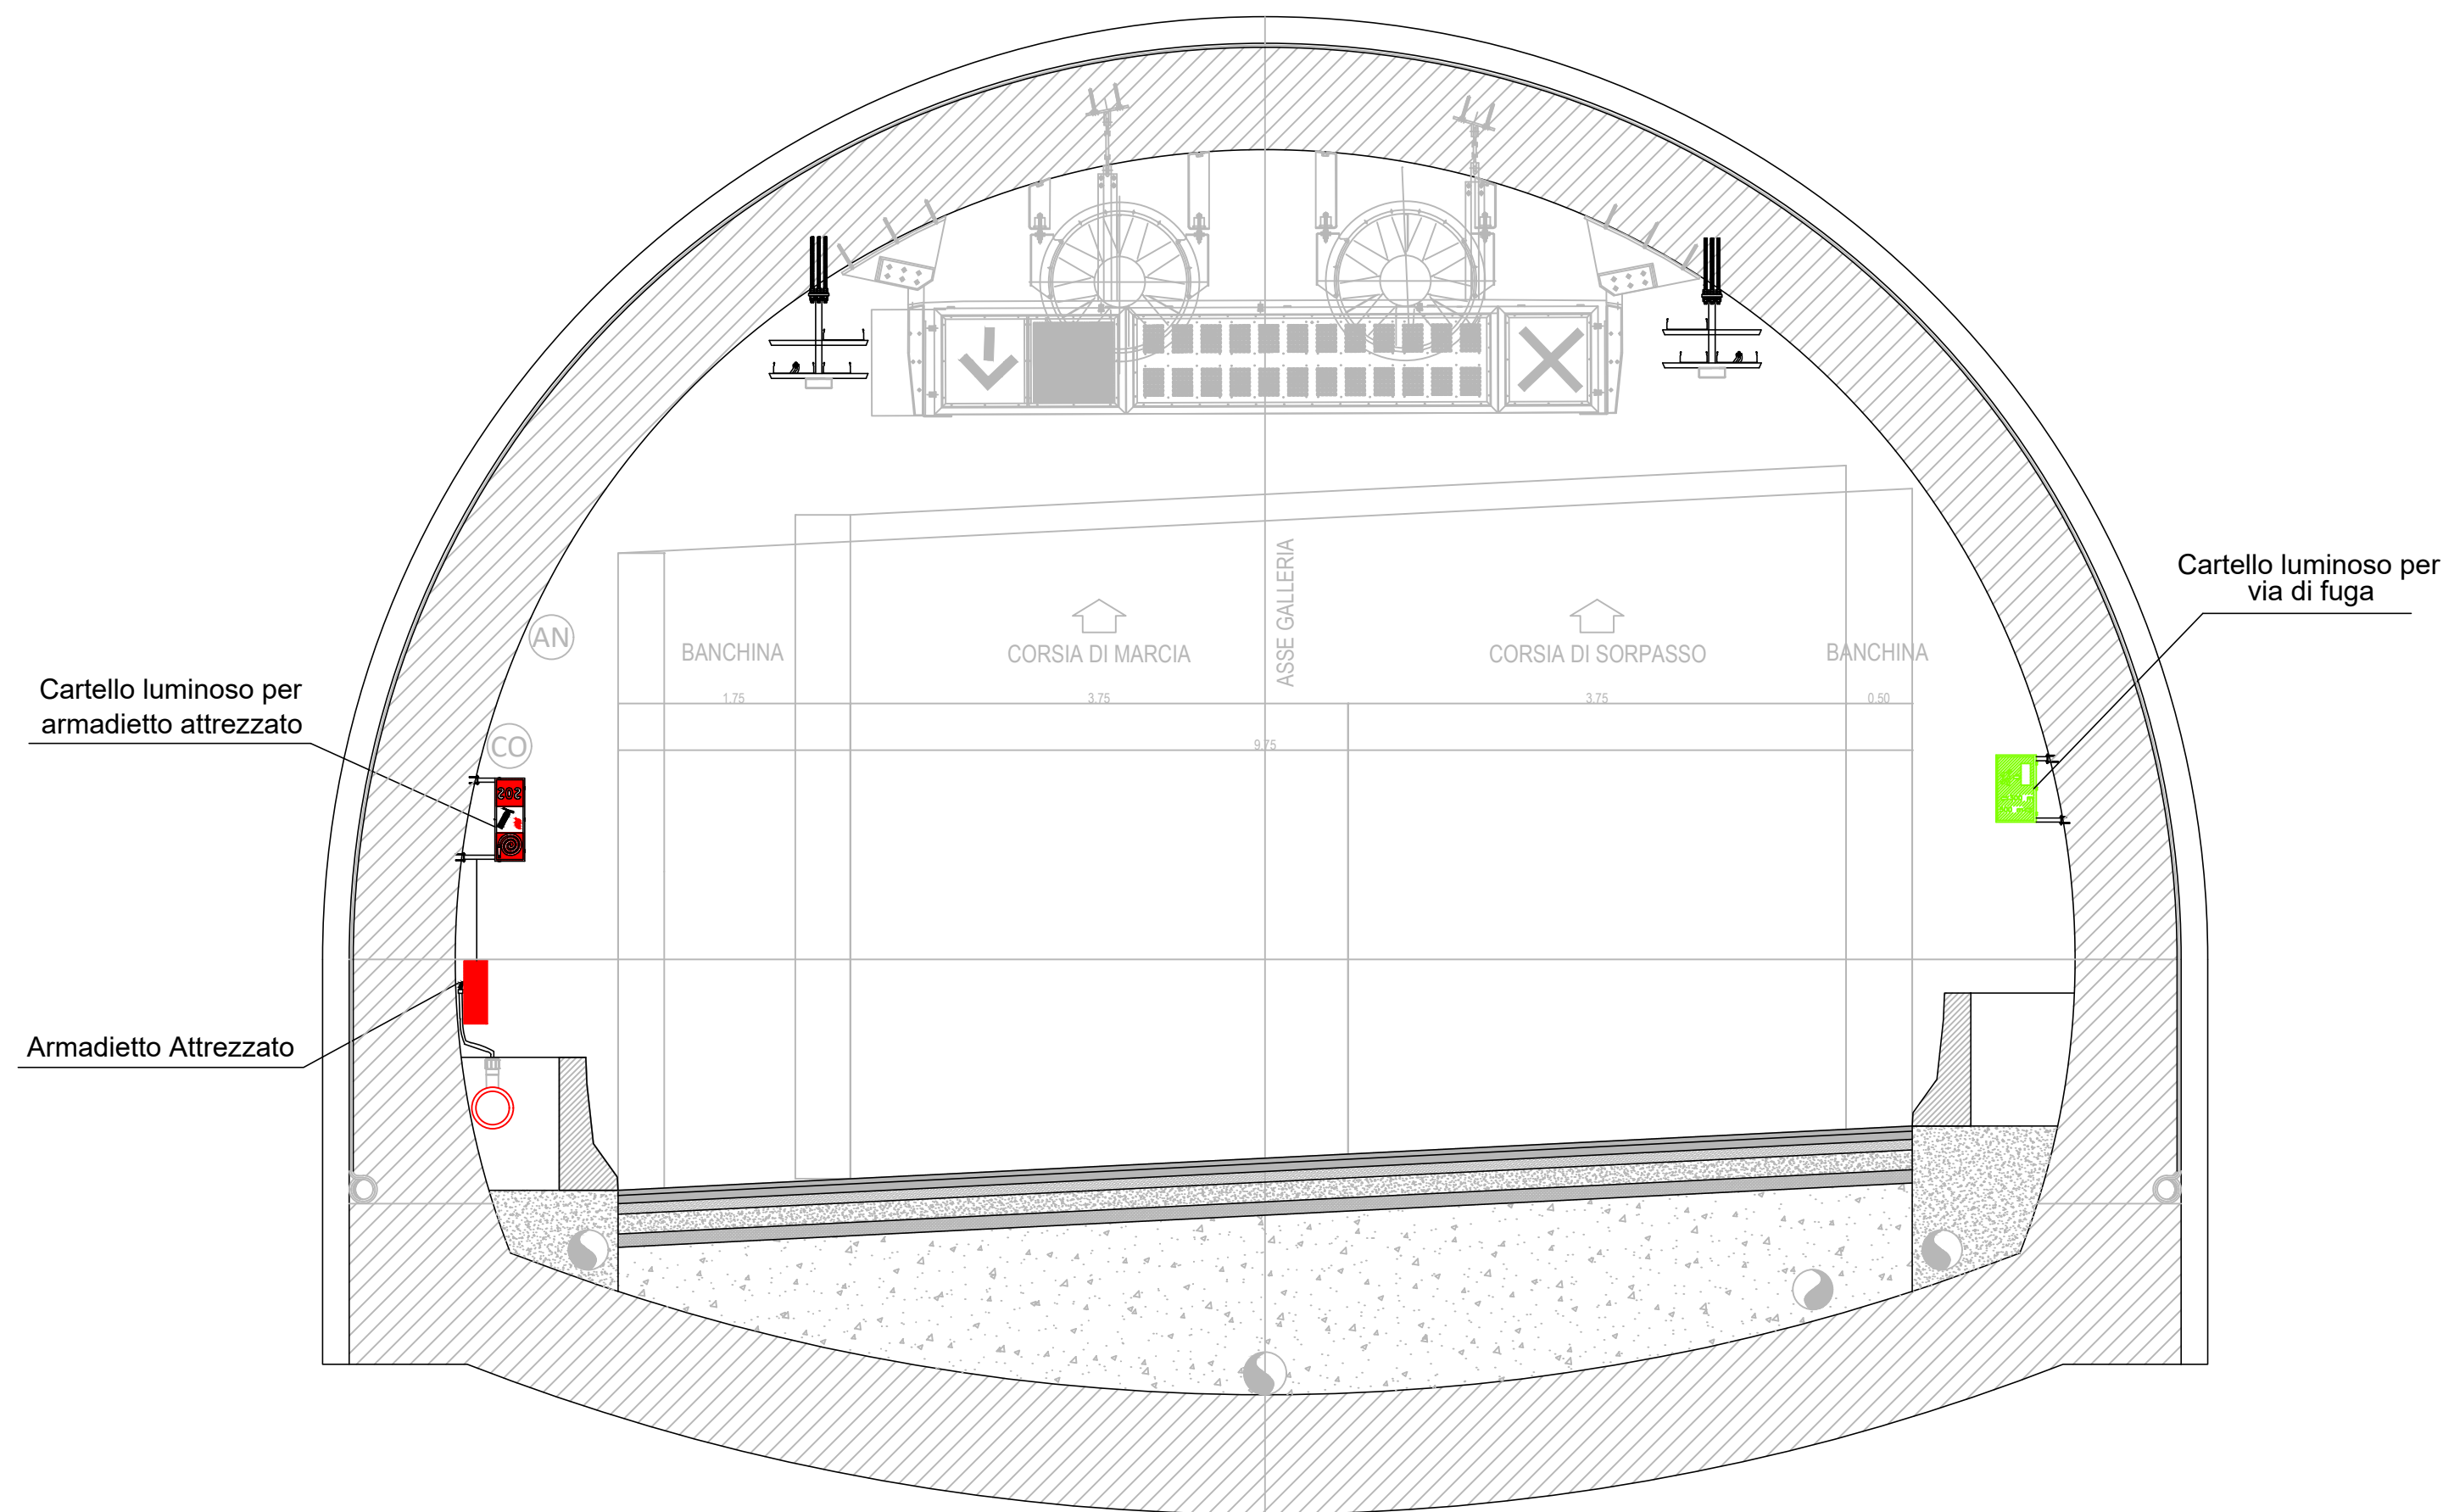


N.B. IL PRESENTE ELABORATO E' VALIDO ESCLUSIVAMENTE PER IL POSIZIONAMENTO DEGLI IMPIANTI RIPORTATI.


PARTICOLARE INDICATIVO COLONNINA S.O.S. CON CARTELLO INDICATORE - DETTAGLI MECCANICI

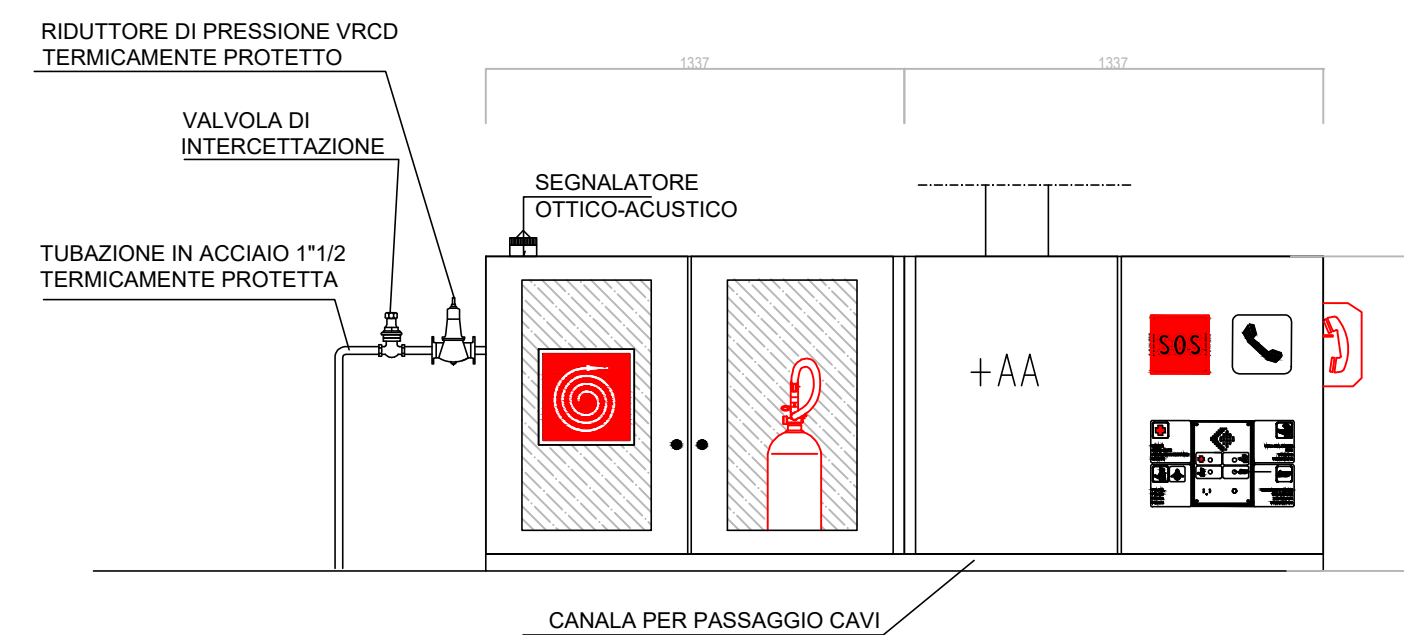

PARTICOLARE INDICATIVO COLONNINA S.O.S. CON CARTELLO INDICATORE

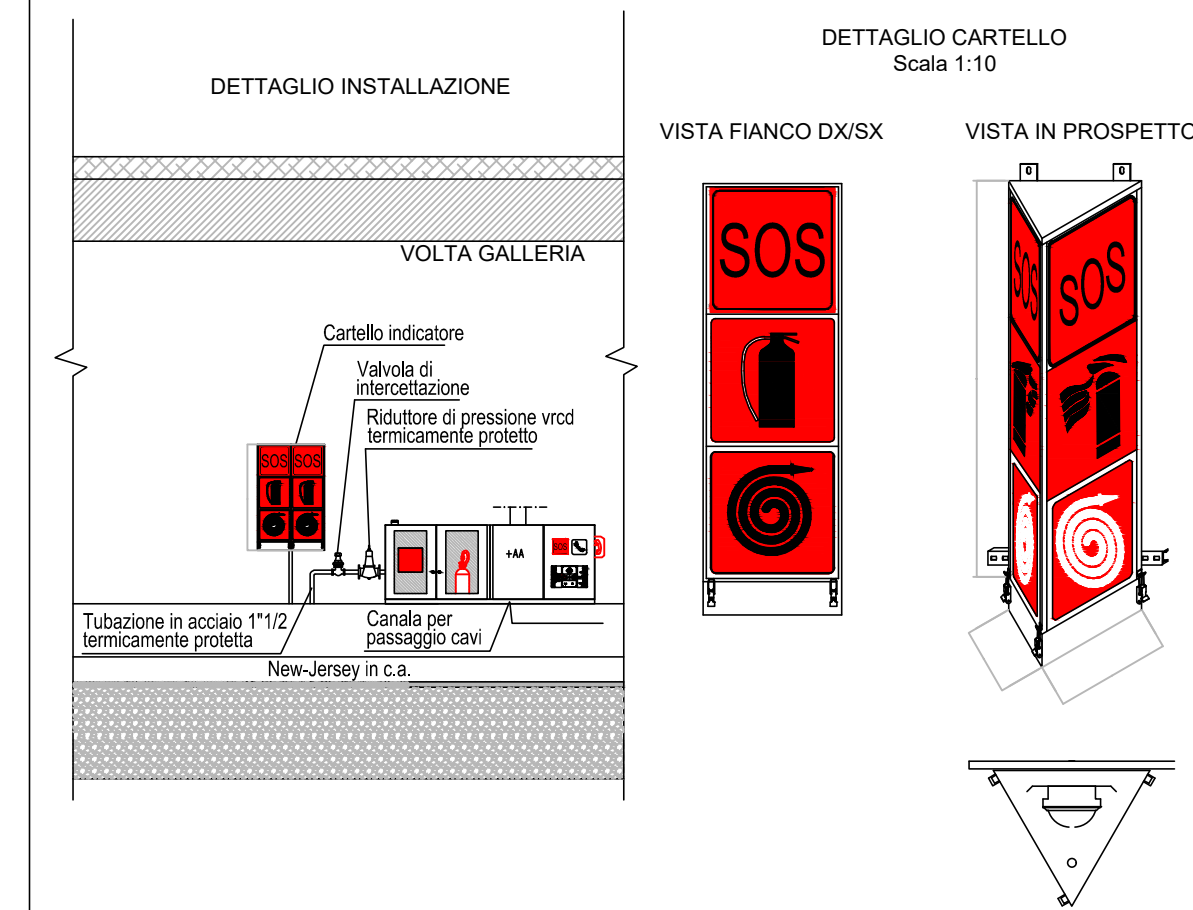

SEZIONE TIPO GALLERIA ARTIFICIALE

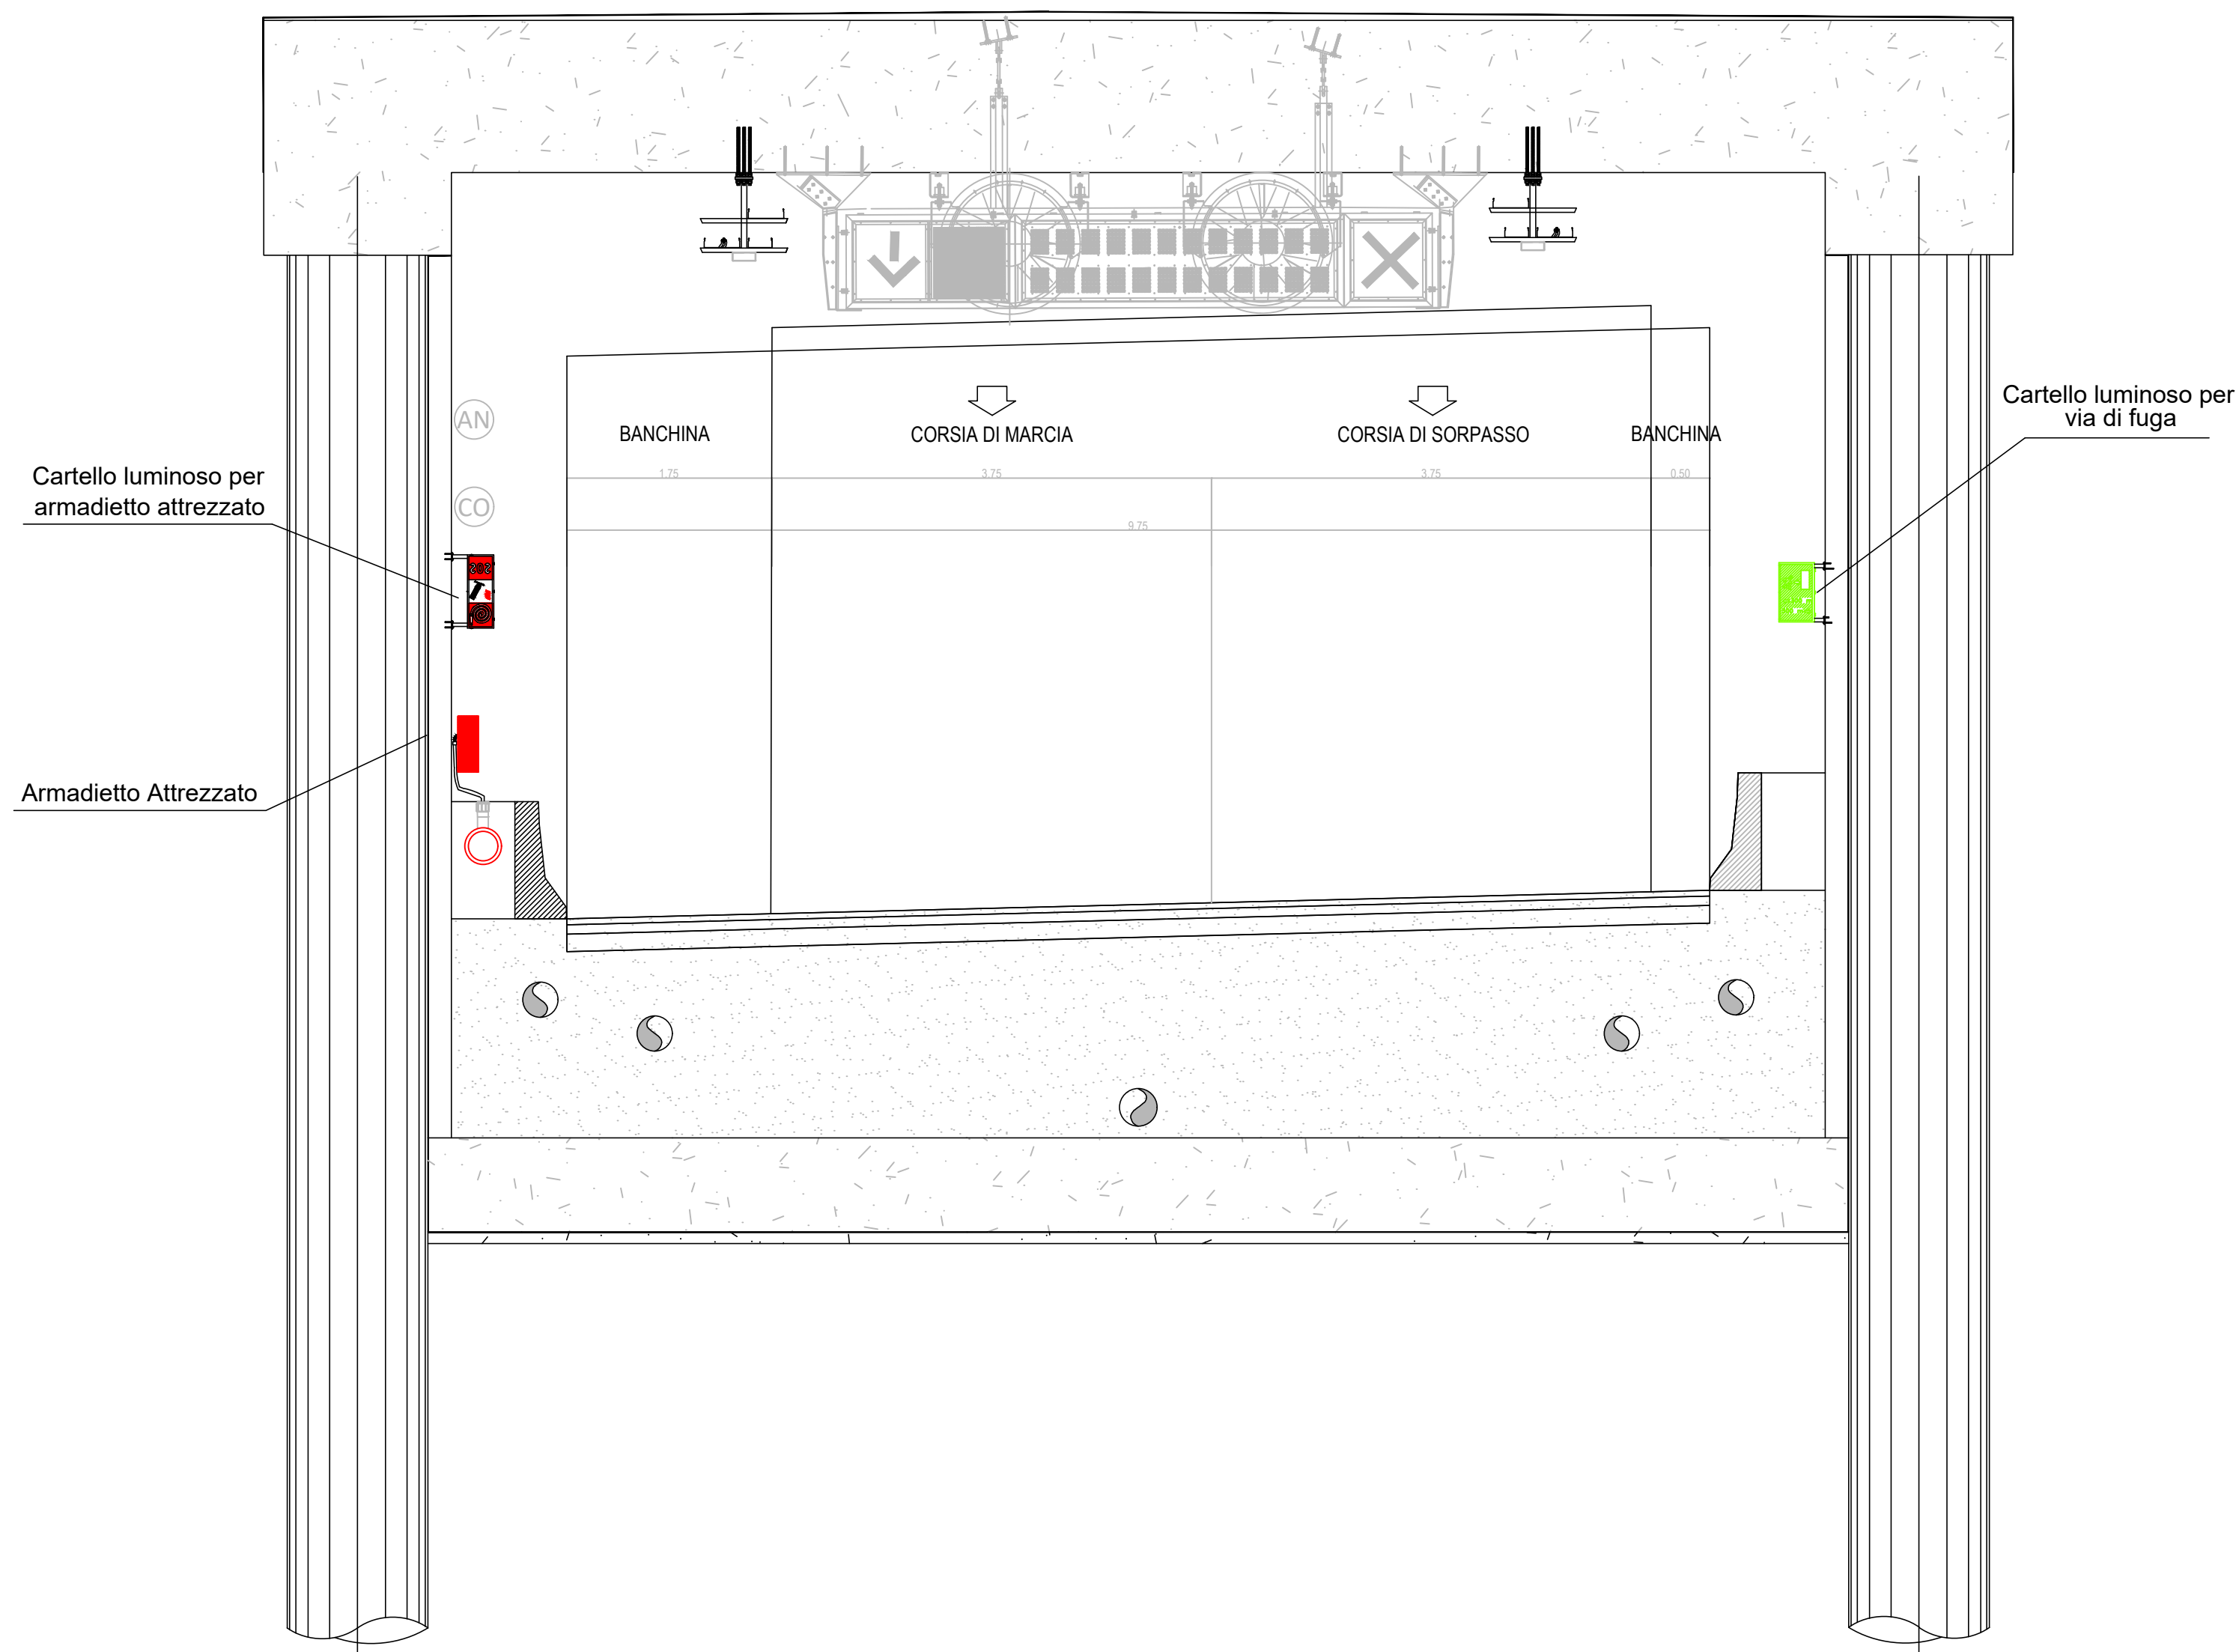

Sanas
GRUPPO FS ITALIANI

Direzione Tecnica

E45 - SISTEMAZIONE STRADALE DEL NODO DI PERUGIA
Tratto Madonna del Piano - Collestrada

PROGETTO DEFINITIVO PG 372

ANAS - DIREZIONE TECNICA

<p>IL GEOLOGO</p> <p>Dott. Geol. Marco Leonardi Ordine Geologi Regione Lazio n. 1541</p>	<p>I PROGETTISTI SPECIALISTICI</p> <p>Ing. Ambrogio Signorelli Ordine Ingegneri Provincia di Roma n. A35111</p>	<p>PROGETTAZIONE ATI: (Mandataria)</p> <p>GP INGENNERIA GESTIONE PROGETTI INGENNERIA srl</p>	
<p>COORDINATORE PER LA SICUREZZA IN FASE DI PROGETTAZIONE</p> <p>Ing. Moreno Panfilii Ordine Ingegneri Provincia di Perugia n. A2657</p>	<p>Ing. Moreno Panfilii Sezione A Ordine Ingegneri Provincia di Perugia n. A2657</p>	<p>(Mandante)</p>	
<p>Arch. Santo Salvatore Vermiglio Ordine Architetti Provincia di Reggio Calabria n. 1270</p>	<p>Ing. Giovanni D'Alagni Ordine Ingegneri Provincia di Roma n. 14069</p>	<p>(Mandante)</p>	<p>IL PROGETTISTA RESPONSABILE DELL'INTEGRAZIONE DELLE PRESTAZIONI SPECIALISTICHE. (DPR207/10 ART 15 COMMA 13)</p> <p>Dott. Ing. GIORGIO GUIDUCCI Ordine Ingegneri Provincia di Roma n. 14035</p>
<p>VISTO: IL RESP. DEL PROCEDIMENTO</p> <p>Ing. Alessandro Micheli</p>	<p>Ing. Giuseppe Resta Ordine Ingegneri Provincia di Roma n. 20629</p>	<p>(Mandante)</p>	
<p>VISTO: IL RESP. DEL PROGETTO</p> <p>Arch. Pianif. Marco Calozza</p>			

IMPIANTI TECNOLOGICI
Galleria Naturale
Impianto SOS e segnaletica luminosa
Sezioni con posizionamento impianti SOS in galleria

CODICE PROGETTO	NOME FILE	REVISIONE	SCALA
PROGETTO	T00I0M03IMP SZ03_A	A	-
PROGETTO			
LAB.			
D			
C			
B			
A	Emissione	Ottobre '22	Salvi Panfilii Guiducci
REV.	DESCRIZIONE	DATA	REDATTO VERIFICATO APPROVATO