


Pannello Messaggio variabile
2x12 caratteri

SEZIONE TIPO GALLERIA NATURALE

Pannello Freccia Croce


Pannello Freccia Croce

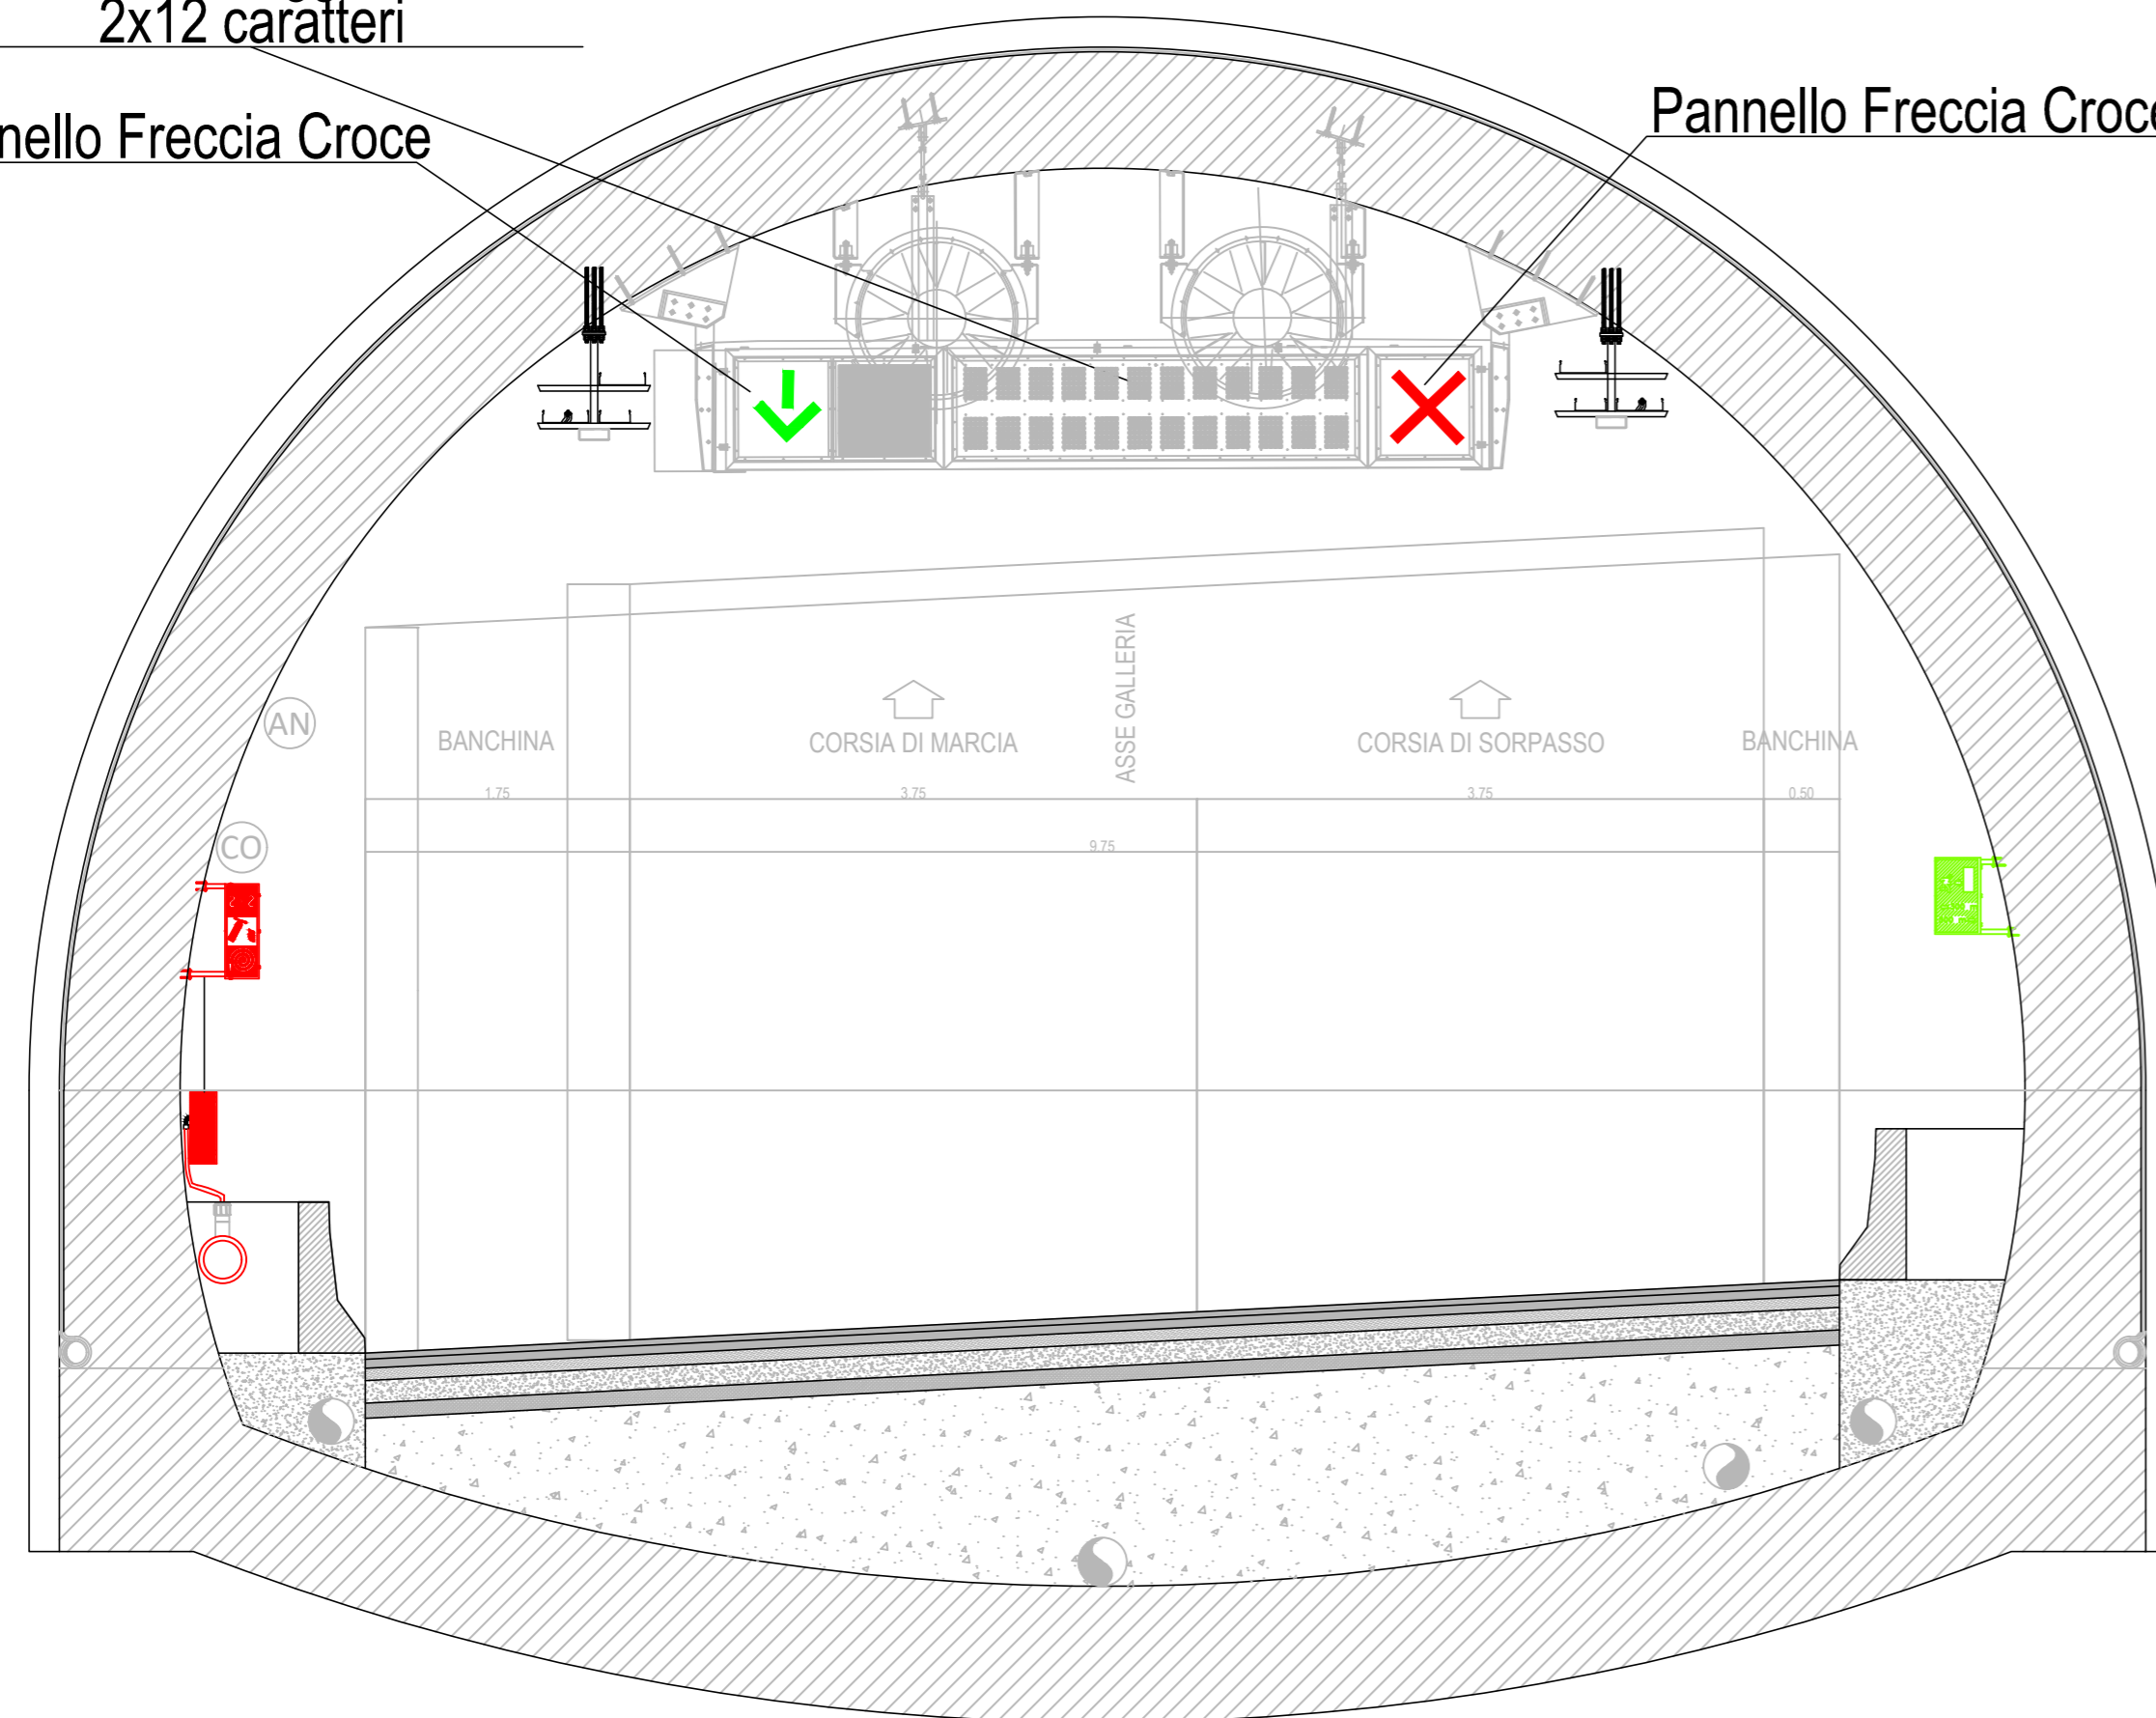


SEZIONE TIPO GALLERIA ARTIFICIALE

Pannello Freccia Croce

Pannello Freccia Croce

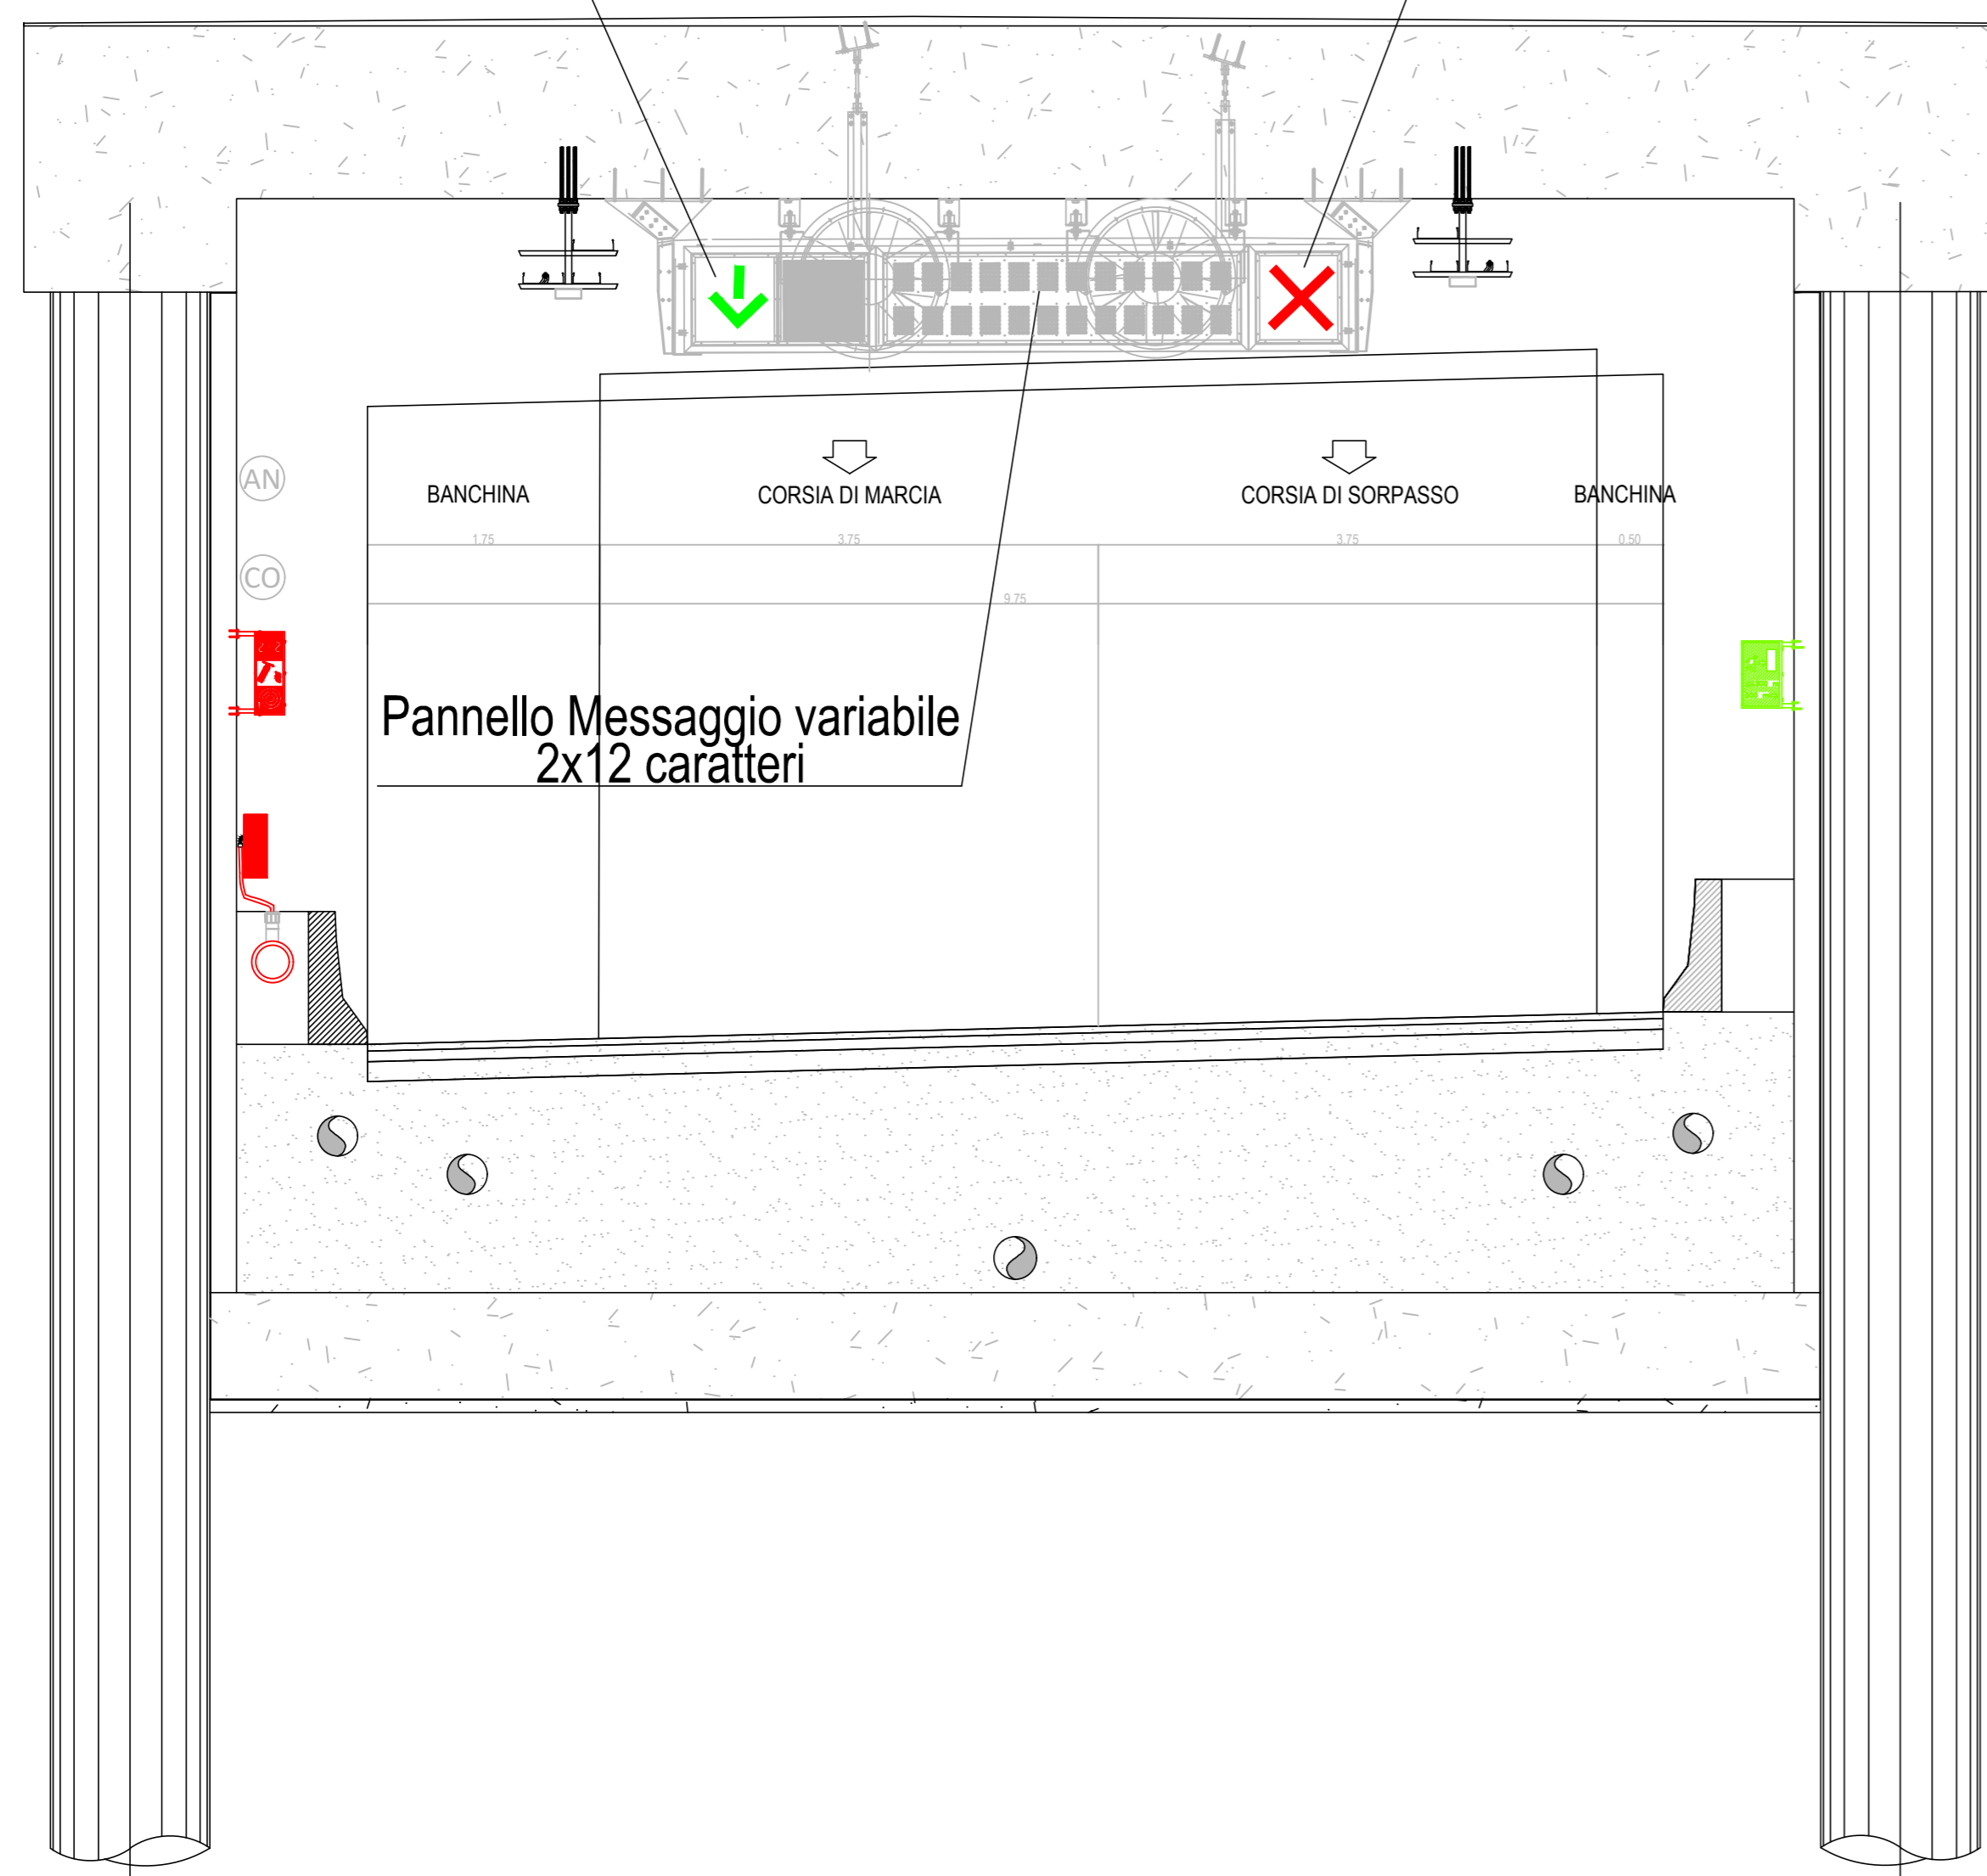

PARTICOLARE INSTALLAZIONE PMV A 150 m DAL PORTALE COMPOSTO DA: ALFANUMERICO CON 4 RIGHE PER 15 CARATTERI E FULL COLOR

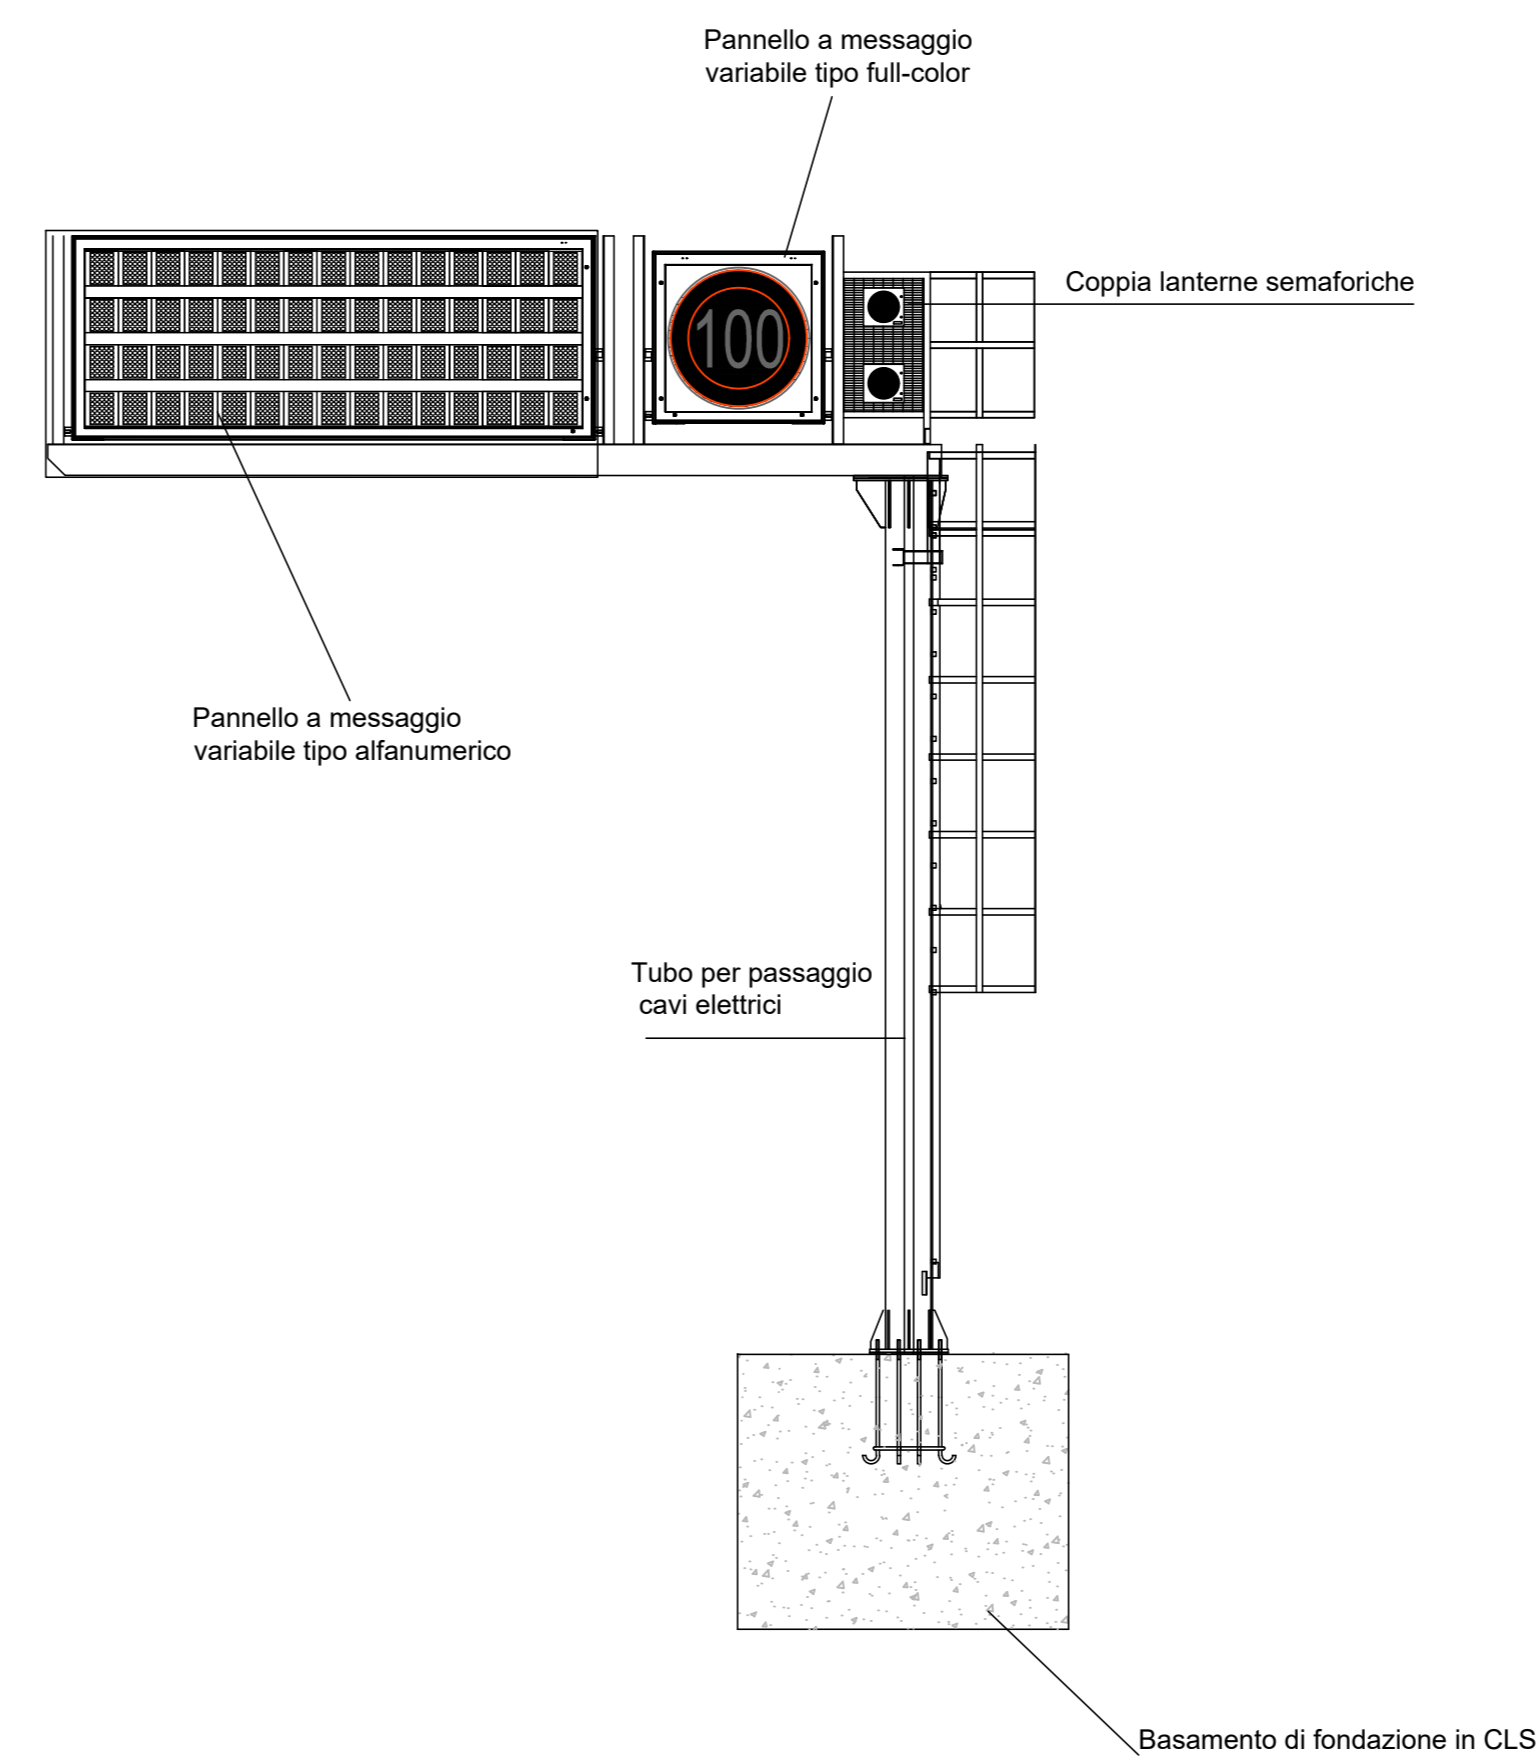

Direzione Tecnica

E45 - SISTEMAZIONE STRADALE DEL NODO DI PERUGIA
Tratto Madonna del Piano - Collestrada

PROGETTO DEFINITIVO

PG 372

ANAS - DIREZIONE TECNICA

IL GEOLOGO Dott. Geol. Marco Leonardi Ordine Geologi Regione Lazio n. 1541	I PROGETTISTI SPECIALISTICI Ing. Ambrogio Signorelli Ordine Ingegneri Provincia di Roma n. A35111	PROGETTAZIONE ATI: (Mandataria) GP INGENNERIA GESTIONE PROGETTI INGENNERIA srl (Mandante)
COORDINATORE PER LA SICUREZZA IN FASE DI PROGETTAZIONE Arch. Santo Salvatore Vermiglio Ordine Architetti Provincia di Reggio Calabria n. 1270	Ing. Moreno Panfilì Ordine Ingegneri Provincia di Perugia n. A2657	(Mandante)
VISTO: IL RESP. DEL PROCEDIMENTO Ing. Alessandro Micheli	Ing. Giovanni C. Affuso Ordine Ingegneri Provincia di Roma n. 14069	(Mandante)
VISTO: IL RESP. DEL PROGETTO Arch. Pianfr. Marco Colazza	Ing. Giuseppe Resta Ordine Ingegneri Provincia di Roma n. 20629	(Mandante)
		IL PROGETTISTA RESPONSABILE DELL'INTEGRAZIONE DELLE PRESTAZIONI SPECIALISTICHE. (DPR207/10 ART 15 COMMA 12) Dott. Ing. GIORGIO GUIDUCCI Ordine Ingegneri Provincia di Roma n. 14035

IMPIANTI TECNOLOGICI

Galleria Naturale
Impianto semaforico e PMV informativi in galleria
Sezioni con posizionamento impianti semaforici e PMV

CODICE PROGETTO	NOME FILE	REVISIONE	SCALA
PROGETTO DTPG372	TOOIMO3IMPSZ04_A	A	-
LM.PROG. ANNO D 22	CODICE ELAB. T00I M03 I M P S Z 0 4		
D			
C			
B			
A	Emissione	Ottobre '22	Salvi Panfilì Guiducci
REV.	DESCRIZIONE	DATA	REDATTO VERIFICATO APPROVATO