



KEYPLAN

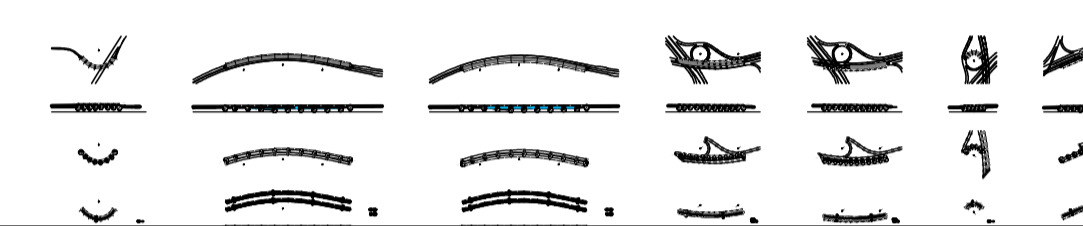

NOTE GENERALI

- 1) TUTTE LE DIMENSIONI SONO ESPRESSE IN m
- 2) LE QUOTE DI ELEVAZIONE SONO RIFERITE AL LIVELLO MEDIO MARE
- 3) LE COORDINATE SONO ESPRESSE IN METRI E RIFERITE AL SISTEMA UTM WGS84

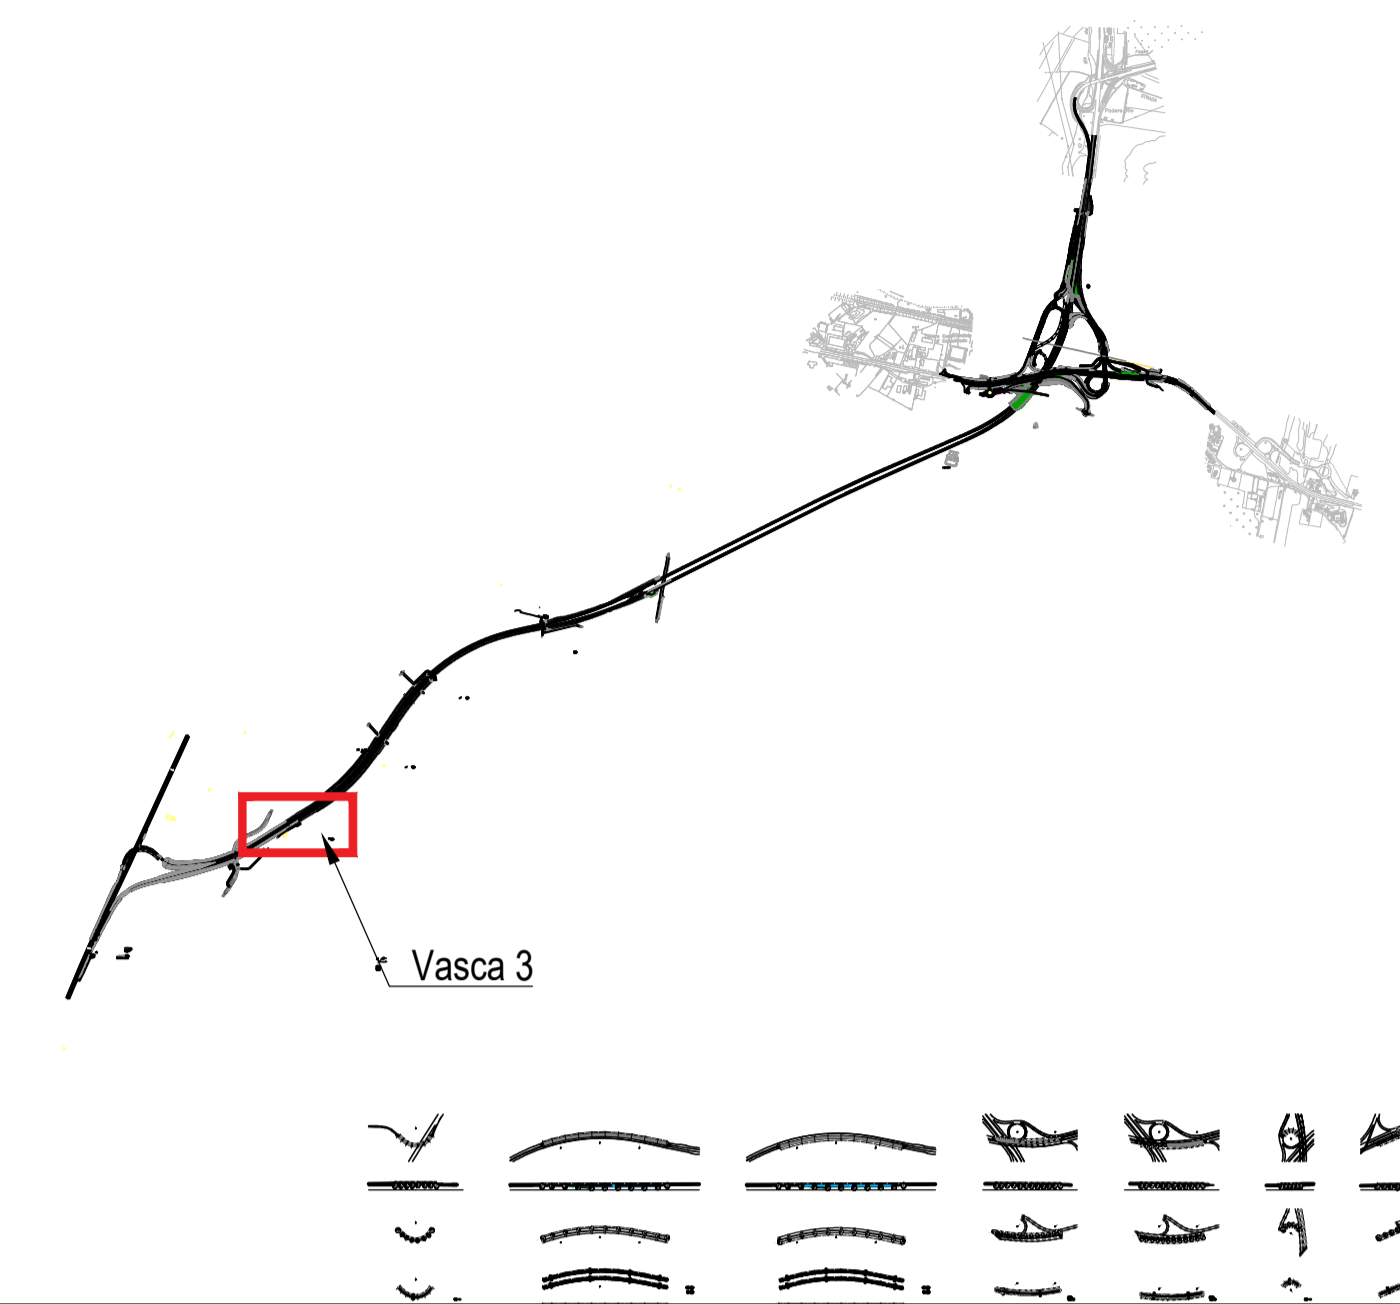

Direzione Tecnica

E45 - SISTEMAZIONE STRADALE DEL NODO DI PERUGIA
Tratto Madonna del Piano - Collestrada

PROGETTO DEFINITIVO

PG 372

ANAS - DIREZIONE TECNICA

| | | |
|--|--|--|
| IL GEOLOGO Dott. Geol. Marco Leonardi Ordine Geologi Regione Lazio n. 1541 | I PROGETTISTI SPECIALISTICI Ing. Ambrogio Signorelli Ordine Ingegneri Provincia di Roma n. A35111 | PROGETTAZIONE ATI: (Mandataria) GP INGENNERIA GESTIONE PROGETTI INGENNERIA srl (Mandante) |
| COORDINATORE PER LA SICUREZZA IN FASE DI PROGETTAZIONE | Ing. Moreno Panfilì Ordine Ingegneri N° A2657 Provincia di Roma n. A35111 | (Mandante) |
| Arch. Santo Salvatore Vermiglio Ordine Architetti Provincia di Reggio Calabria n. 1270 | Ing. Giovanni D'Alagni Ordine Ingegneri Provincia di Roma n. 14069 | (Mandante) |
| VISTO: IL RESP. DEL PROCEDIMENTO Ing. Alessandro Micheli | Ing. Giuseppe Resta Ordine Ingegneri Provincia di Roma n. 20629 | (Mandante) |
| VISTO: IL RESP. DEL PROGETTO Arch. Pianif. Marco Colazza | | IL PROGETTISTA RESPONSABILE DELL'INTEGRAZIONE DELLE PRESTAZIONI SPECIALISTICHE. (DPR207/10 ART 15 COMMA 12) Dott. Ing. GIORGIO GUIDUCCI Ordine Ingegneri Provincia di Roma n. 14035 |

OPERE D'ARTE MINORI
OPERE IDRAULICHE
Vasche di prima pioggia e sversamenti accidentali
Planimetria vasca VPP3

| | | | | |
|-----------------|--|-----------------------------|-----------|----------------------|
| CODICE PROGETTO | | NOME FILE | REVISIONE | SCALA |
| PROGETTO | LN-PROG. ANNO | T000M00STRPP03_A | A | 1:100 |
| DTPG372 | D 22 | CODICE ELAB. T000M00STRPP03 | | |
| D | | | | |
| C | | | | |
| B | | | | |
| A | Emi. a seguito istruttorie Prot. U.0834569 e U.0862037 | Gennaio '23 | Cecchetti | Panfilì |
| REV. | DESCRIZIONE | DATA | REDATTO | VERIFICATO APPROVATO |
| | | | | |