



Stralcio planimetrico

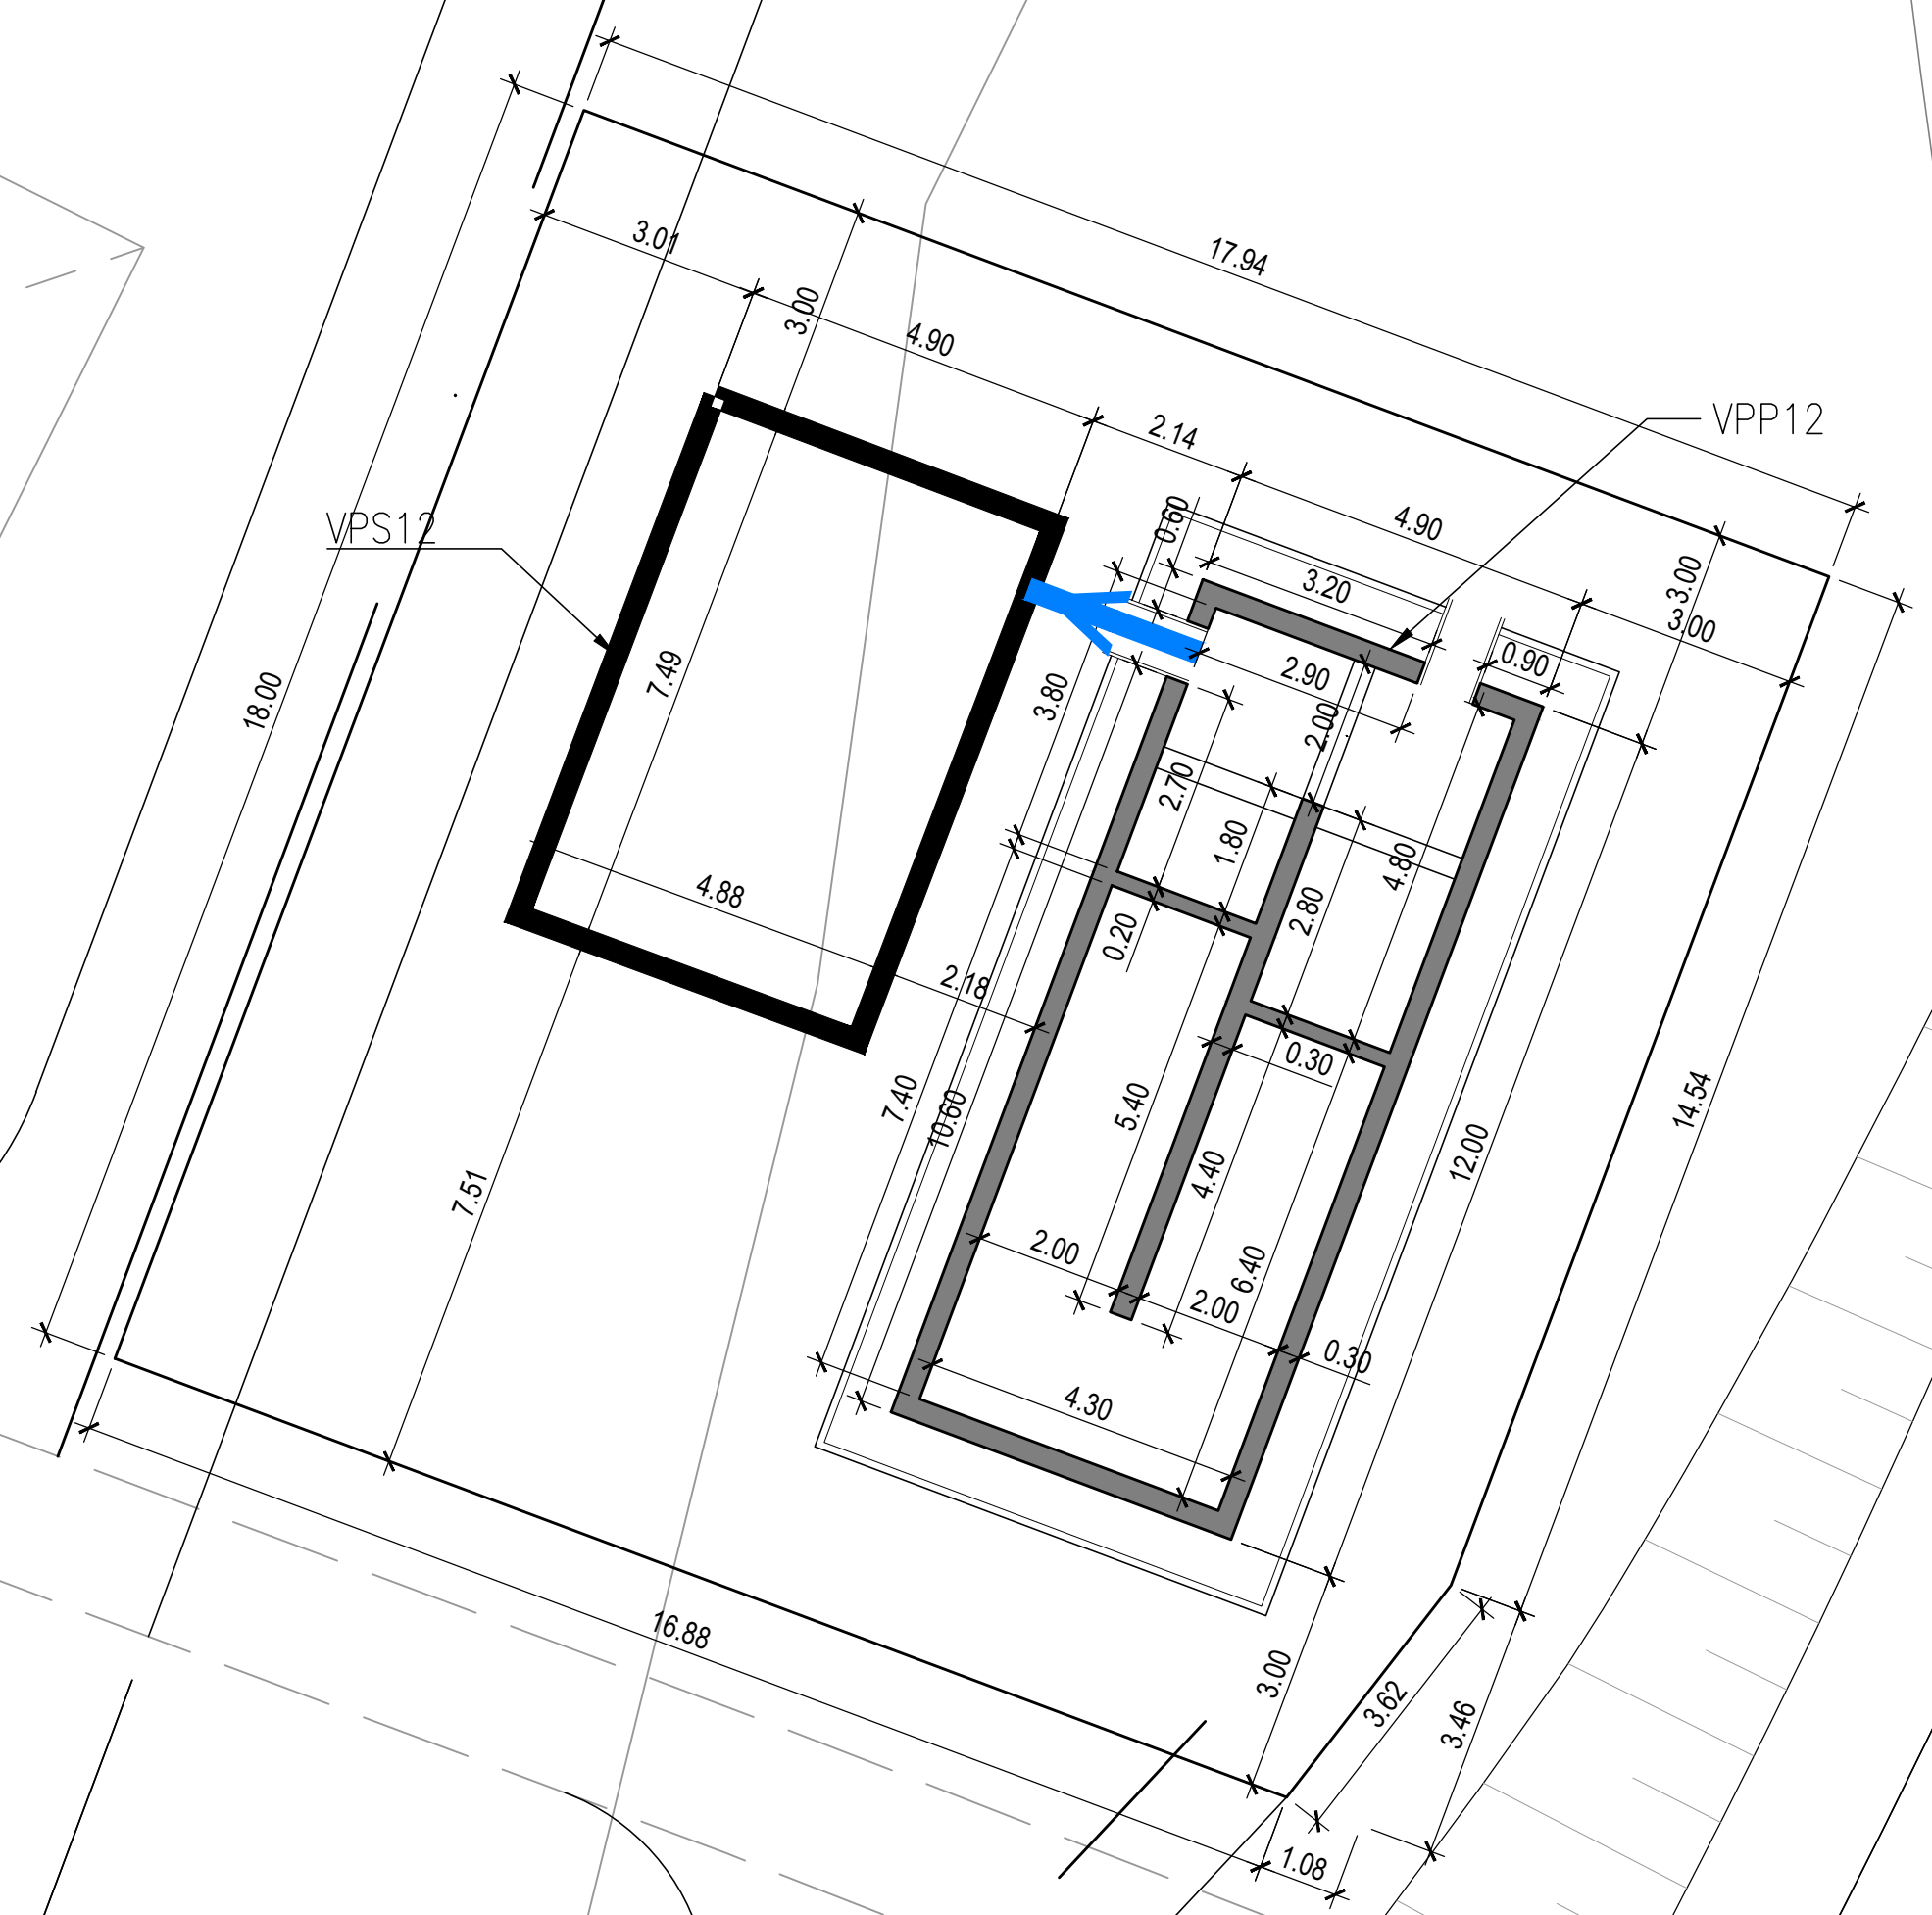

KEYPLAN

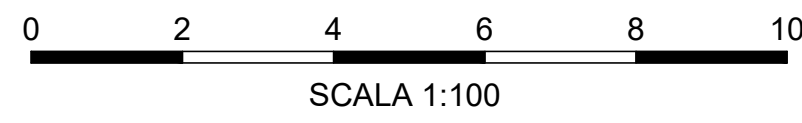

NOTE GENERALI

- 1) TUTTE LE DIMENSIONI SONO ESPRESSE IN m
- 2) LE QUOTE DI ELEVAZIONE SONO RIFERITE AL LIVELLO MEDIO MARE
- 3) LE COORDINATE SONO ESPRESSE IN METRI E RIFERITE AL SISTEMA UTM WGS84



Direzione Tecnica

E45 - SISTEMAZIONE STRADALE DEL NODO DI PERUGIA
Tratto Madonna del Piano - Collestrada

PROGETTO DEFINITIVO PG 372

ANAS - DIREZIONE TECNICA

IL GEOLOGO Dott. Geol. Marco Leonardi Ordine Geologi Regione Lazio n. 1541	I PROGETTISTI SPECIALISTICI Ing. Ambrogio Signorelli Ordine Ingegneri Provincia di Roma n. A35111	PROGETTAZIONE ATI: (Mandataria) GP INGENNERIA GESTIONE PROGETTI INGENNERIA srl (Mandante)
COORDINATORE PER LA SICUREZZA IN FASE DI PROGETTAZIONE Arch. Santo Salvatore Vermiglio Ordine Architetti Provincia di Reggio Calabria n. 1270	Ing. Moreno Panfilì Ordine Ingegneri N° A2657 Provincia di Roma n. A35111	INGEGNERI DELLA PROVINCIA DI ROMA Sezione A ORDINE INGEGNERI N° A2657 PROVINCIA DI ROMA n. A35111 MORENO PANFILÌ (Mandante)
VISTO: IL RESP. DEL PROCEDIMENTO Ing. Alessandro Micheli	Ing. Giovanni D'Alagni Ordine Ingegneri Provincia di Roma n. 14069	INGEGNERI DELLA PROVINCIA DI ROMA Sezione B ORDINE INGEGNERI N° A2657 PROVINCIA DI ROMA n. A35111 MORENO PANFILÌ (Mandante)
VISTO: IL RESP. DEL PROGETTO Arch. Pianif. Marco Colazza	Ing. Giuseppe Resta Ordine Ingegneri Provincia di Roma n. 20629	IL PROGETTISTA RESPONSABILE DELL'INTEGRAZIONE DELLE PRESTAZIONI SPECIALISTICHE. (DPR207/10 ART 15 COMMA 12) Dott. Ing. GIORGIO GUIDUCCI Ordine Ingegneri Provincia di Roma n. 14035



OPERE D'ARTE MINORI
OPERE IDRAULICHE
Vasche di prima pioggia e sversamenti accidentali
Planimetria vasca VPP12

CODICE PROGETTO	NOME FILE	REVISIONE	SCALA
PROGETTO DTPG372	T000M00STRPP12_A	A	1:100
LN. PROG. ANNO D 22	CODICE ELAB. T000M00STRPP12		
D			
C			
B			
A	Emi. a seguito istruttorie Prot. U.0834569 e U.0862037	Gennaio '23	Cecchetti Panfilì Guiducci
REV.	DESCRIZIONE	DATA	REDATTO VERIFICATO APPROVATO