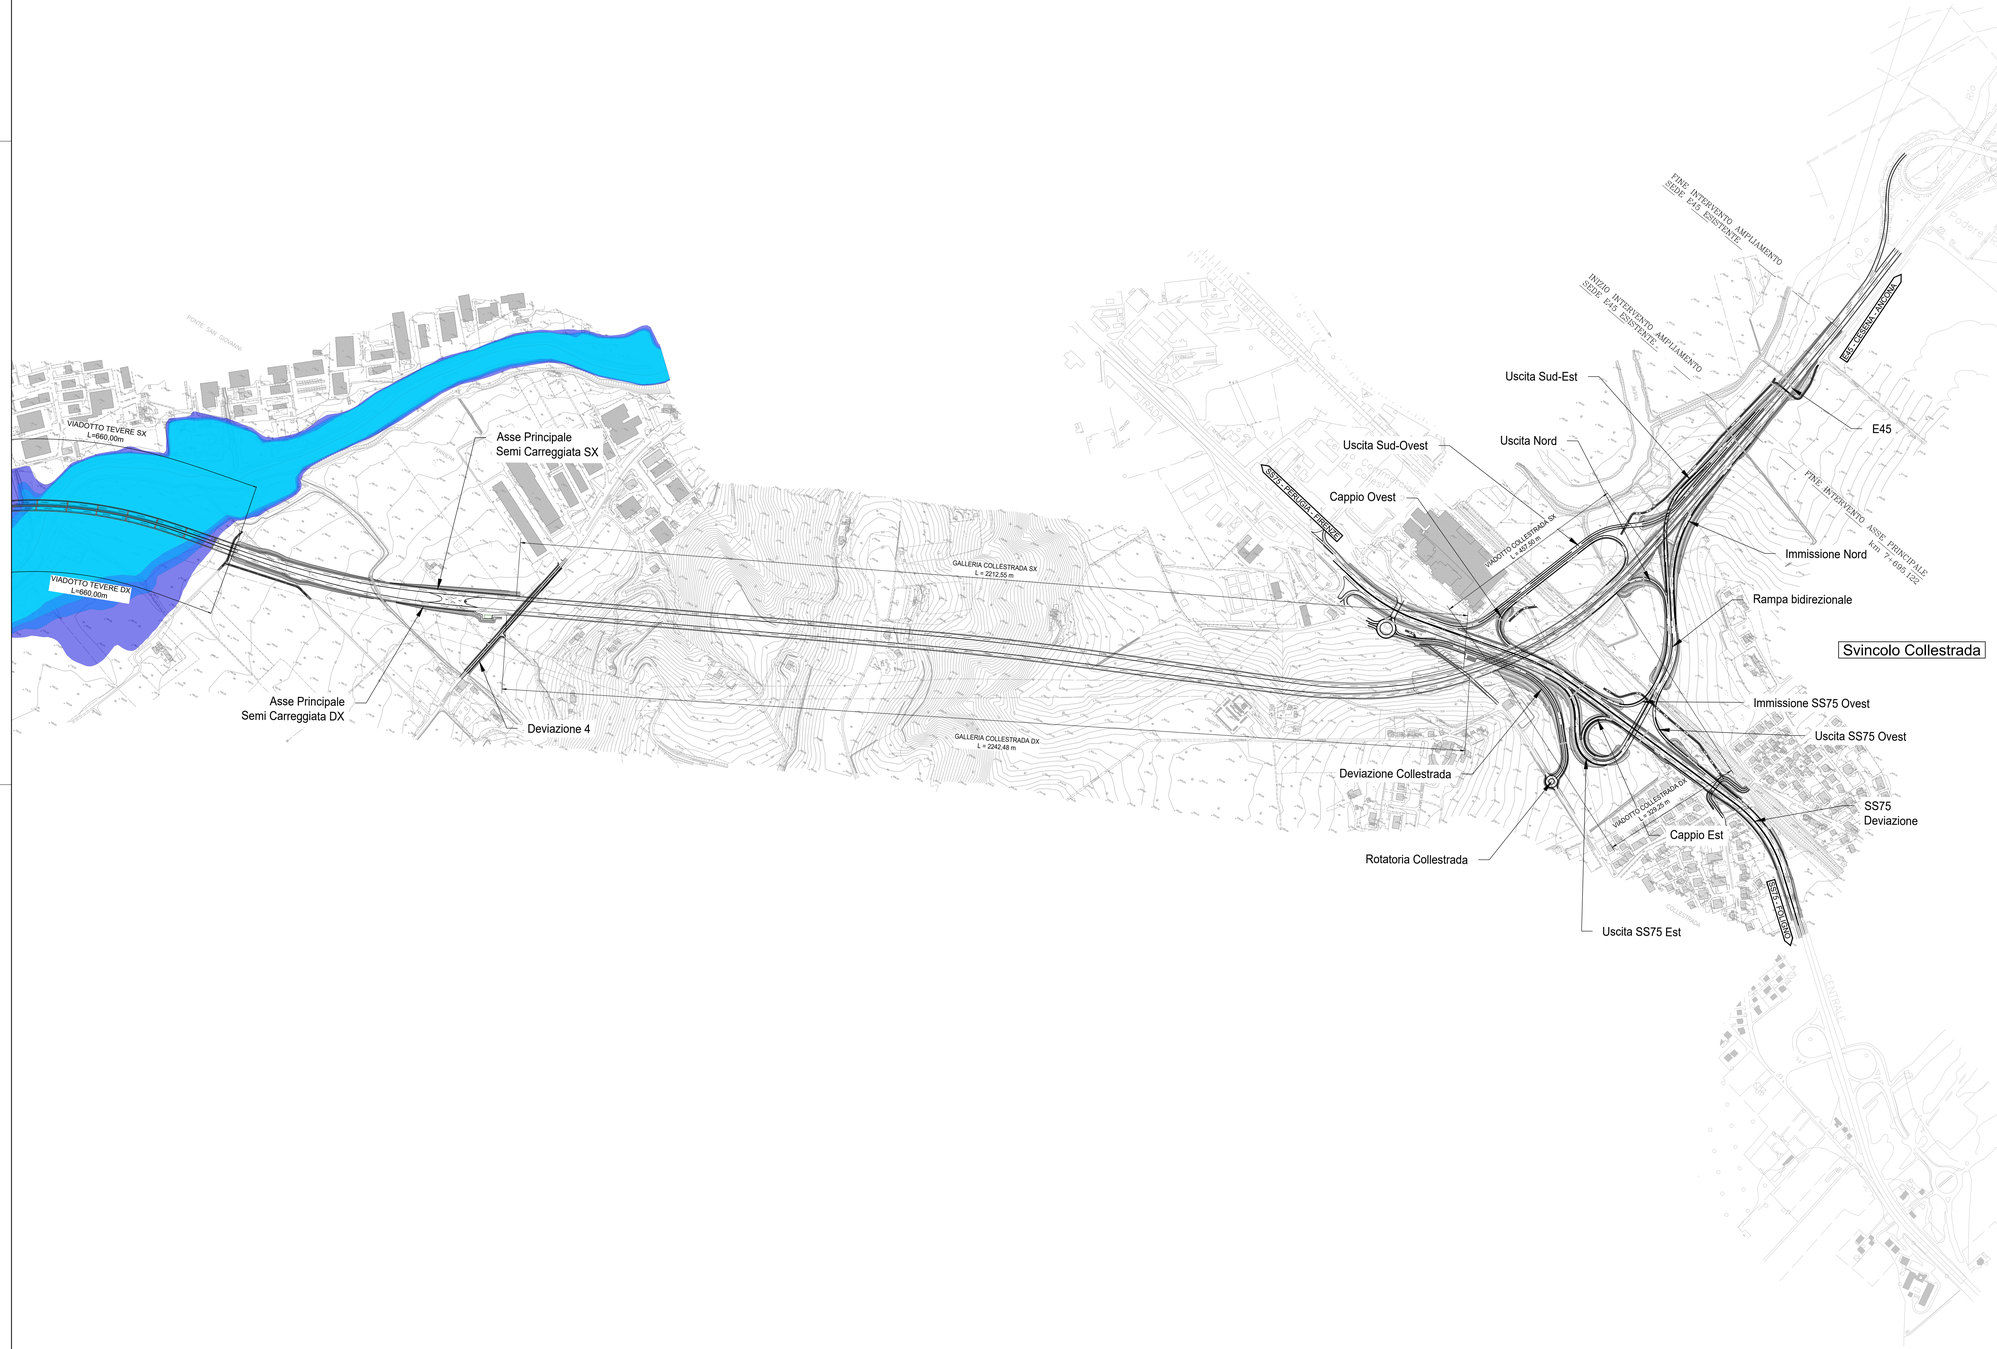

anas
GRUPPO FS ITALIANE

Direzione Tecnica

E45 - SISTEMAZIONE STRADALE DEL NODO DI PERUGIA
Tratto Madonna del Piano - Collestrada

PROGETTO DEFINITIVO | **PG 372**

ANAS - DIREZIONE TECNICA

IL GEOLOGO	I PROGETTISTI SPECIALISTICI	PROGETTAZIONE ATI: (Mandataria)
Dott. Geol. Marco Leonardi Ordine Geologi Regione Lazio n. 1541	*Ing. Ambrogio Signorelli* Ordine Ingegneri Provincia di Roma n. A35111	GPI INGEGNERIA *GESTIONE PROGETTI INGEGNERIA srl*
COORDINATORE PER LA SICUREZZA IN FASE DI PROGETTAZIONE	*Ing. Moreno Panfili* Ordine Ingegneri Provincia di Perugia n. A2657	(Mandante) cooprogetti
Arch. Santo Salvatore Vermiglio Ordine Architetti Provincia di Reggio Calabria n. 1270	*Ing. Giovanni C. Alfredo Dalenz Cultrera* Ordine Ingegneri Provincia di Perugia n. A1	(Mandante) Hengeko (Mandante)
VISTO: IL RESP. DEL PROCEDIMENTO *Ing. Alessandro Micheli*	*Ing. Giuseppe Esposito* Ordine Ingegneri Provincia di Roma n. A2	IL PROGETTISTA RESPONSABILE DELL'INTEGRAZIONE DELLE PRESTAZIONI SPECIALISTICHE. (DPR207/10 ART 15 COMMA 8) *Dott. Ing. GIORGIO GIUDUCCI* Ordine Ingegneri Provincia di Roma n. 14035
VISTO: IL RESP. DEL PROGETTO *Arch. Pianif. Marco Colazza*		

PROGETTO DELL'INFRASTRUTTRA

Parte generale

Planimetria di insieme – Tav. 2 di 2

CODICE PROGETTO				NOME FILE	REVISIONE	SCALA
PROGETTO	LIV.PROG.	ANNO				
DTPG372	D	22	CODICE ELAB.	T00PS00GENPL02_B	B	1:5000

REV.	DESCRIZIONE	DATA	REDATTO	VERIFICATO	APPROVATO
D					
C					
B	Rev. a seguito istruttorie Prot. U.0834569 e U.0862037	Gennaio '23	Maggiore	Resta	Giuducci
A	Emissione	Ottobre '22	Maggiore	Resta	Giuducci