




**RAMPA BIDIREZIONALE**  
SCALA 1:100

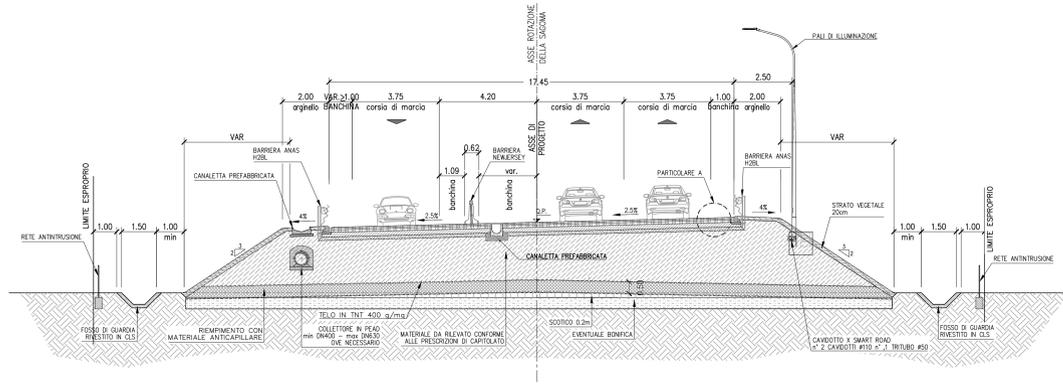


**RAMPA SVINCOLO COLLESTRADA**  
SCALA 1:100

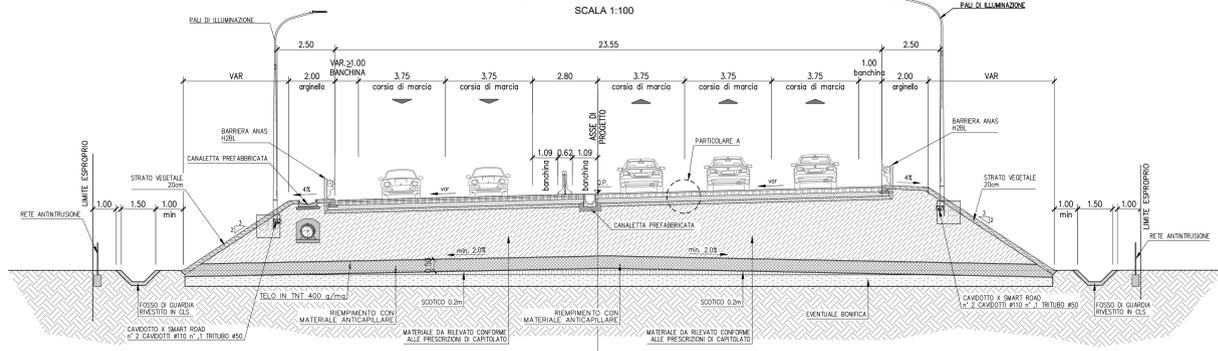


**SS75 ESISTENTE IN RETTIFILLO IN RILEVATO**  
SCALA 1:100

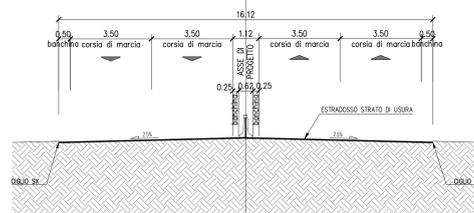


**SS75 ALLARGAMENTO PIATTAFORMA ESISTENTE IN RILEVATO**  
SCALA 1:100

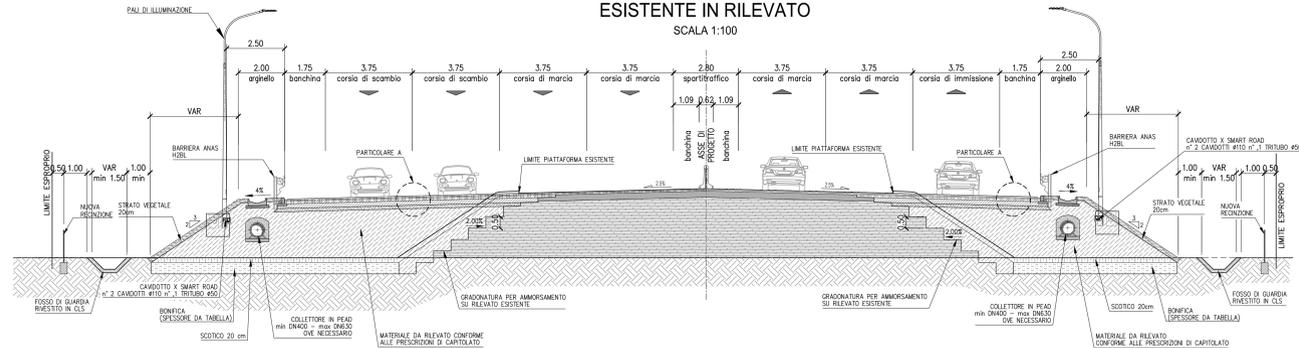


**DEVIAZIONE N.1 E N.4 IN SCAVO IN RETTIFILLO**  
SCALA 1:100

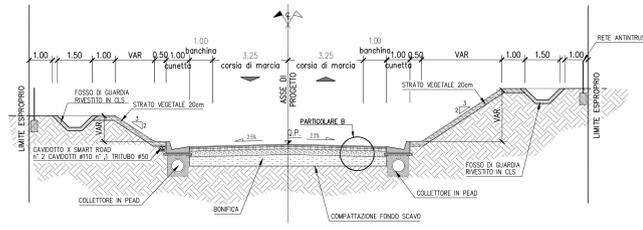


**DEVIAZIONE N.1 SEZIONE IN SCAVO IN CURVA**  
SCALA 1:100

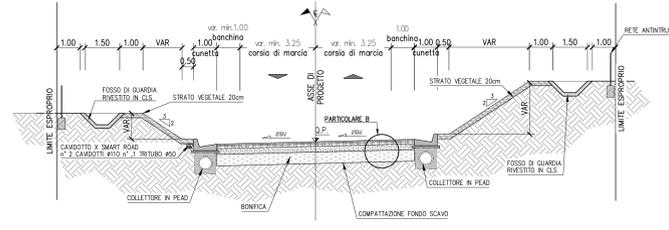


**ROTORIA COMPATTA COLLESTRADA**  
SCALA 1:100

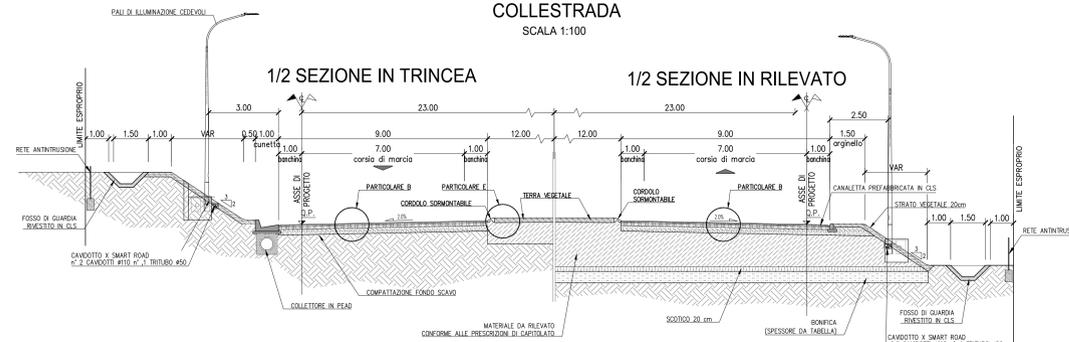


**DEVIAZIONE COLLESTRADA**  
SCALA 1:100

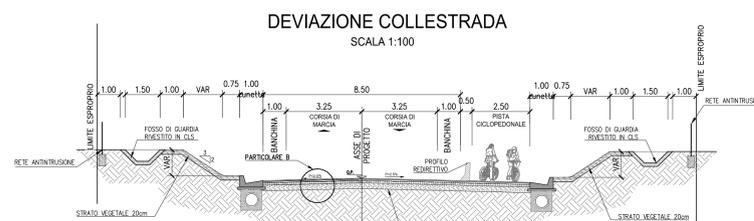


**STRADE INTERPODERALI - DEVIAZIONI LOCALI N.2 E N.3 IN RETTIFILLO IN RILEVATO**  
SCALA 1:100

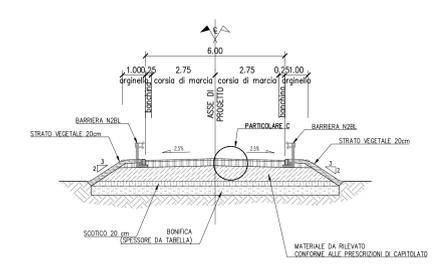


**STRADE INTERPODERALI - DEVIAZIONI LOCALI N.2 E N.3 IN RETTIFILLO IN SCAVO**  
SCALA 1:100

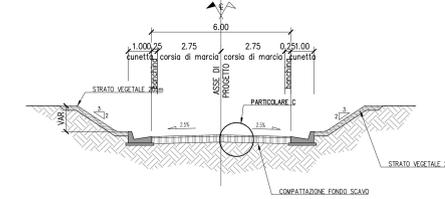


**DEVIAZIONI STRADE PODERALI IN RETTIFILLO IN RILEVATO**  
SCALA 1:100

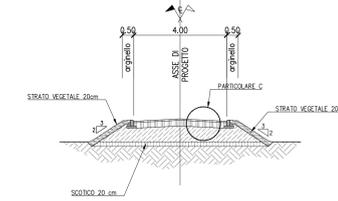


**PARTICOLARE TIPO E CORDOLO SORMONTABILE DELLA ROTATORIA**  
SCALA 1:20

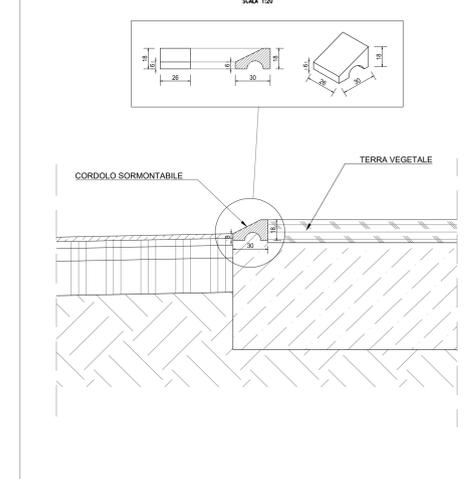


**PARTICOLARE A**  
SCALA 1:10

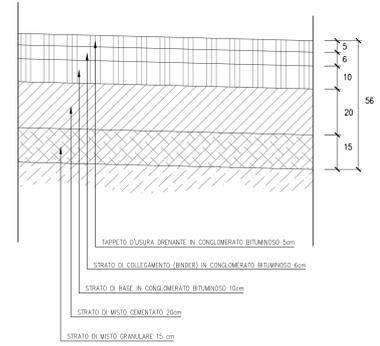

**PARTICOLARE B**  
SCALA 1:10

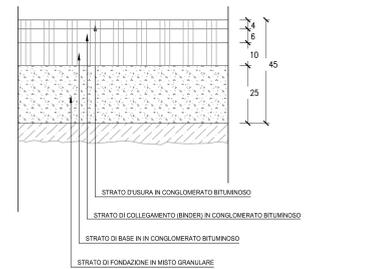

**PARTICOLARE C**  
SCALA 1:10

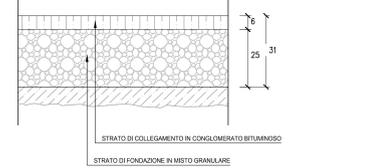

**Sanas** GRUPPO FS ITALIANE Direzione Tecnica

**E45 - SISTEMAZIONE STRADALE DEL NODO DI PERUGIA**  
Tratto Madonna del Piano - Collestrada

**PROGETTO DEFINITIVO** PG 372

**AREA - DIREZIONE TECNICA**

IL GEOLOGO Dott. Geol. Marco Leonardi Ordine Geologi Provincia di Roma n. 1541	I PROGETTISTI SPECIALISTI Ing. Ambrogio Signorini Ordine Ingegneri Provincia di Roma n. A81511	PROGETTAZIONE ART (Mandatista) <b>GPI INGEGNERIA</b> GESTIONE PROGETTI INGEGNERIA s.r.l.
COORDINATORE PER LA SICUREZZA IN FASE DI PROGETTAZIONE Arch. Santo Salvatore Vermiglio Ordine Architetti Provincia di Perugia n. 1370	Ing. Giacomo C. Appardo Ordine Ingegneri Provincia di Perugia n. A2557	(Mandatista) <b>coopprogetti</b> <b>engeko</b>
VISTO IL RESP. DEL PROCEDIMENTO Ing. Alessandro Michelini Ordine Ingegneri Provincia di Roma n. 14035	PROGETTISTA RESPONSABILE DELL'INFRASTRUTTURA Dott. Ing. GIORDANO GIUSTOLISI Ordine Ingegneri Provincia di Roma n. 14035	(Mandatista) <b>GIUSTOLISI</b>

**PROGETTO DELL'INFRASTRUTTURA**  
Parte generale

Sezioni tipologiche - Tav. 2 di 5

CODICE PROGETTO	NOME FILE	REVISIONE	SCALA
DTPG372	TOOPSOTRA20_A	A	1:100
D			
C			
B			
A	Emisione	Ottobre '22	Maggiore
REV.	DESCRIZIONE	DATA	REDATTO VERIFICATO APPROVATO