



ASSE PRINCIPALE - CATEGORIA B
VIADOTTO TEVERE

SCALA 1:100

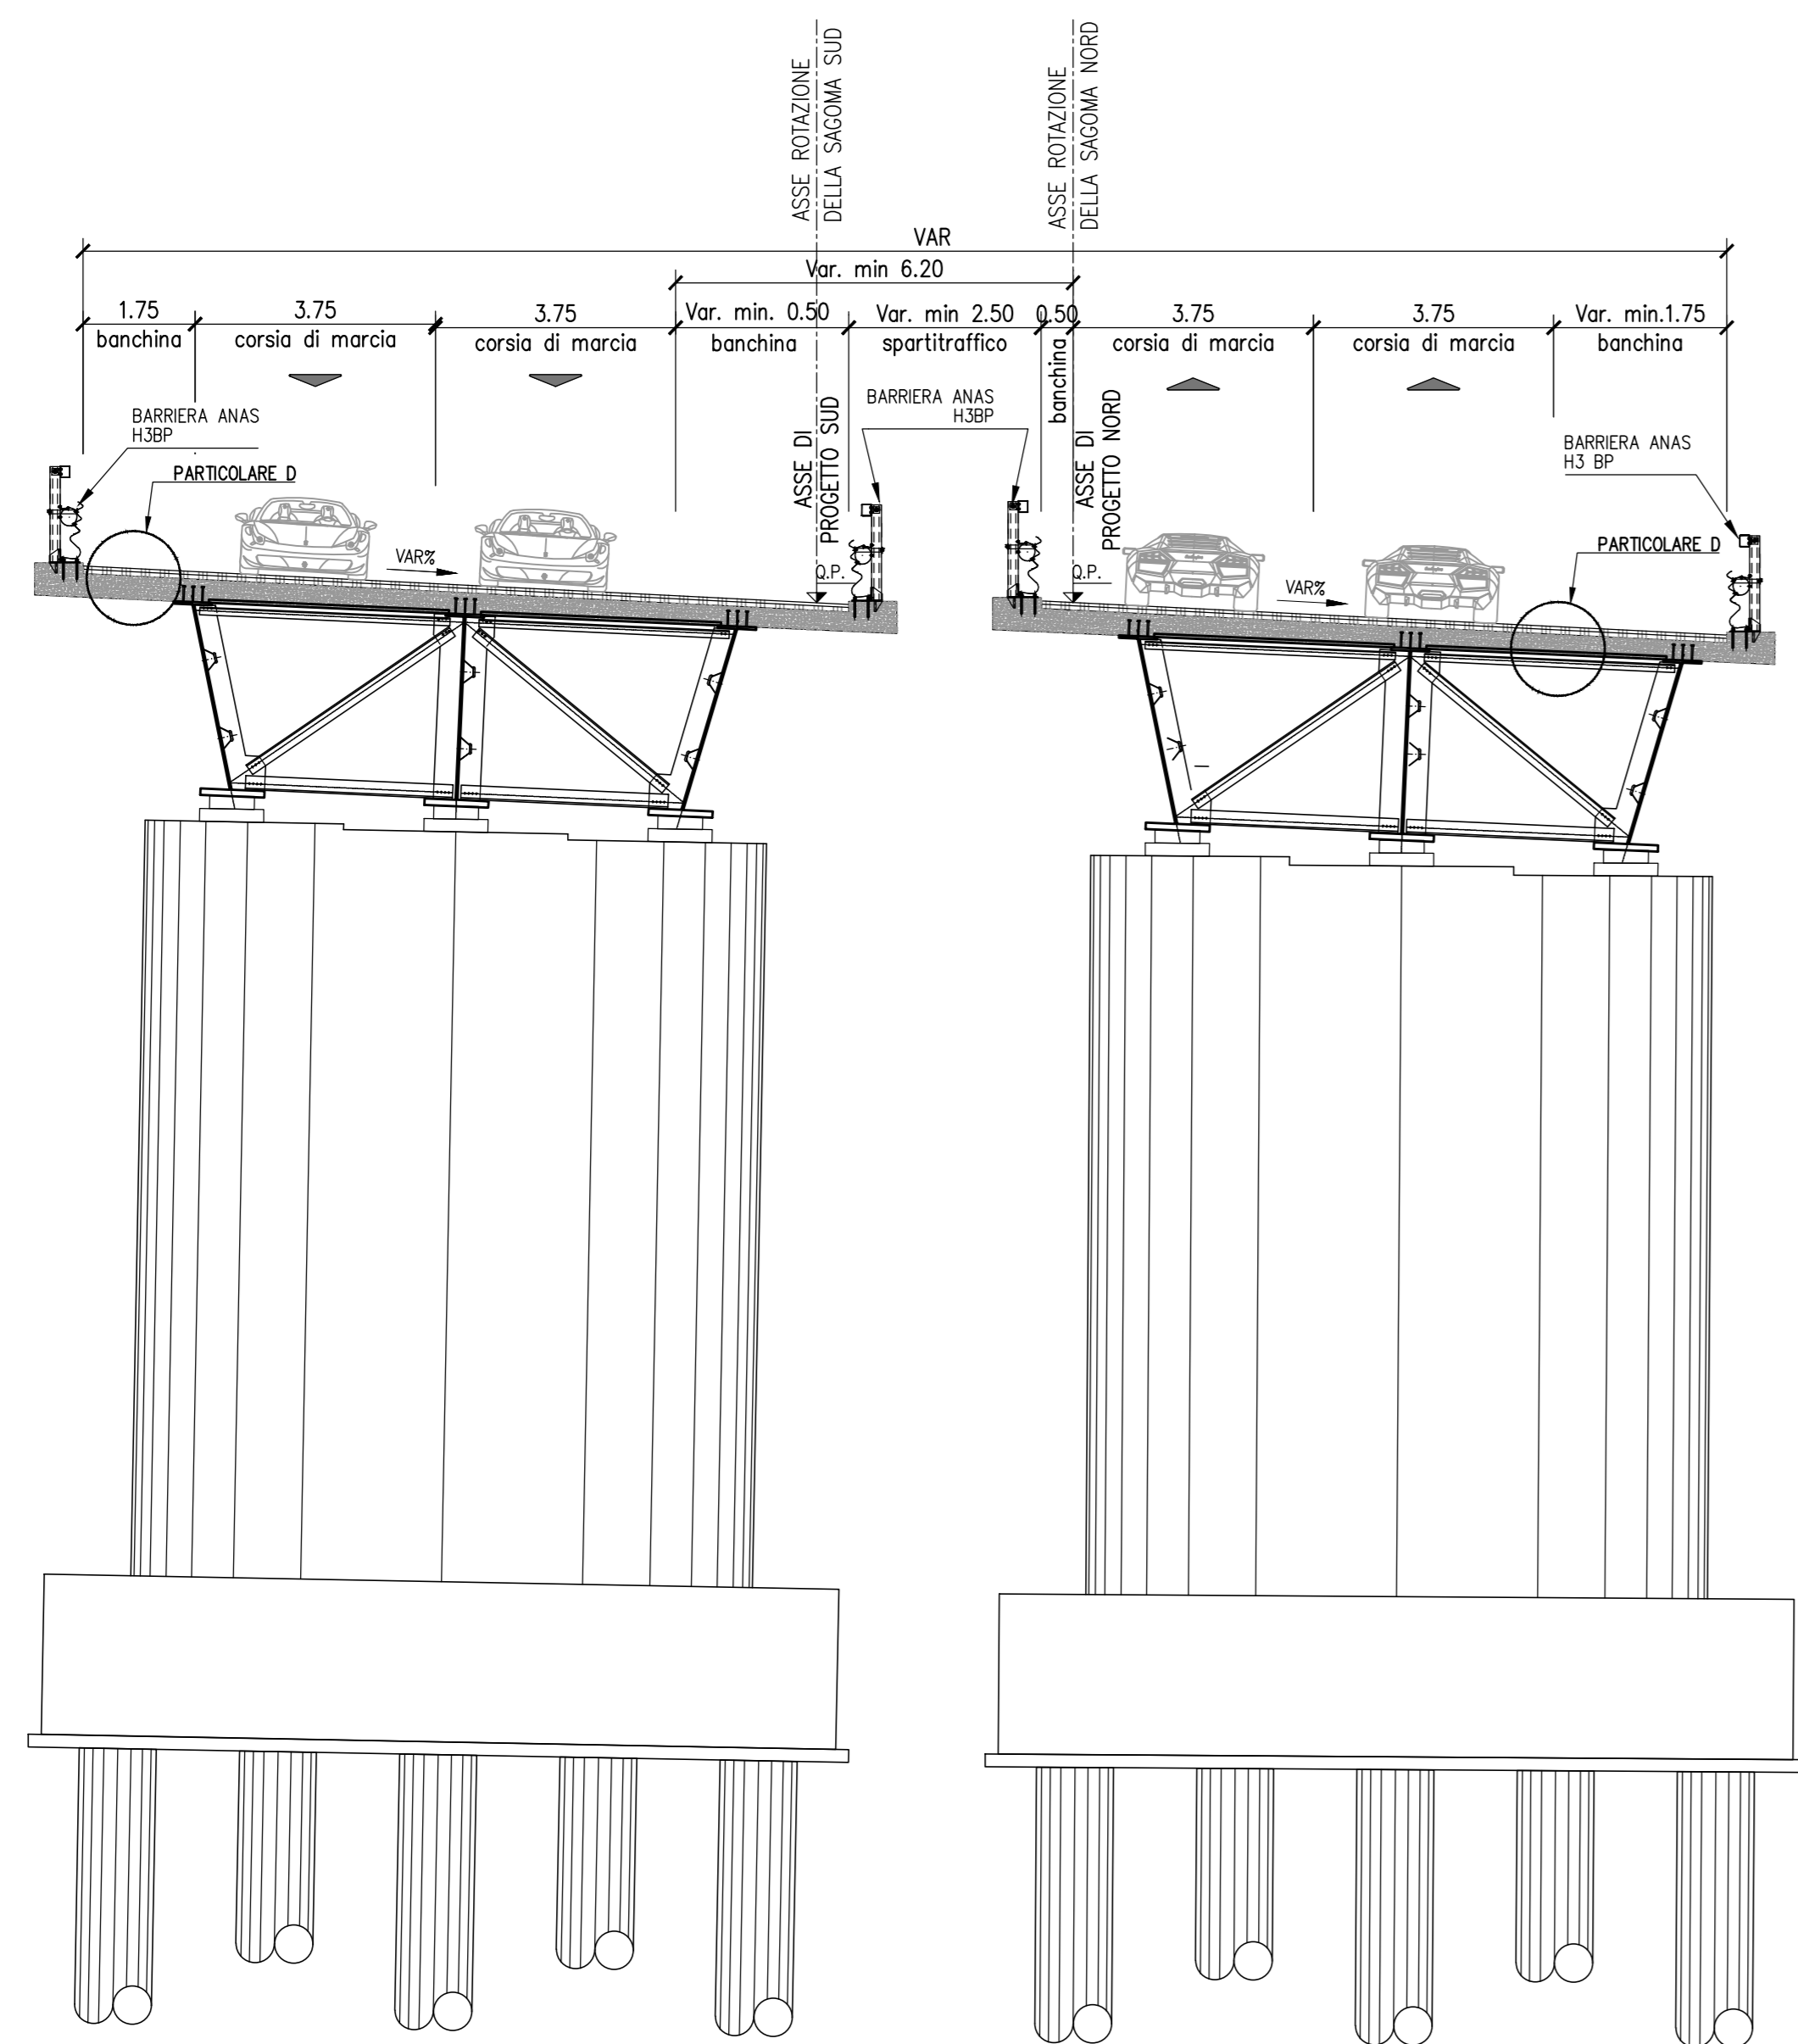


RAMPA SVINCOLO COLLESTRADA - IN VIADOTTO

SCALA 1:100

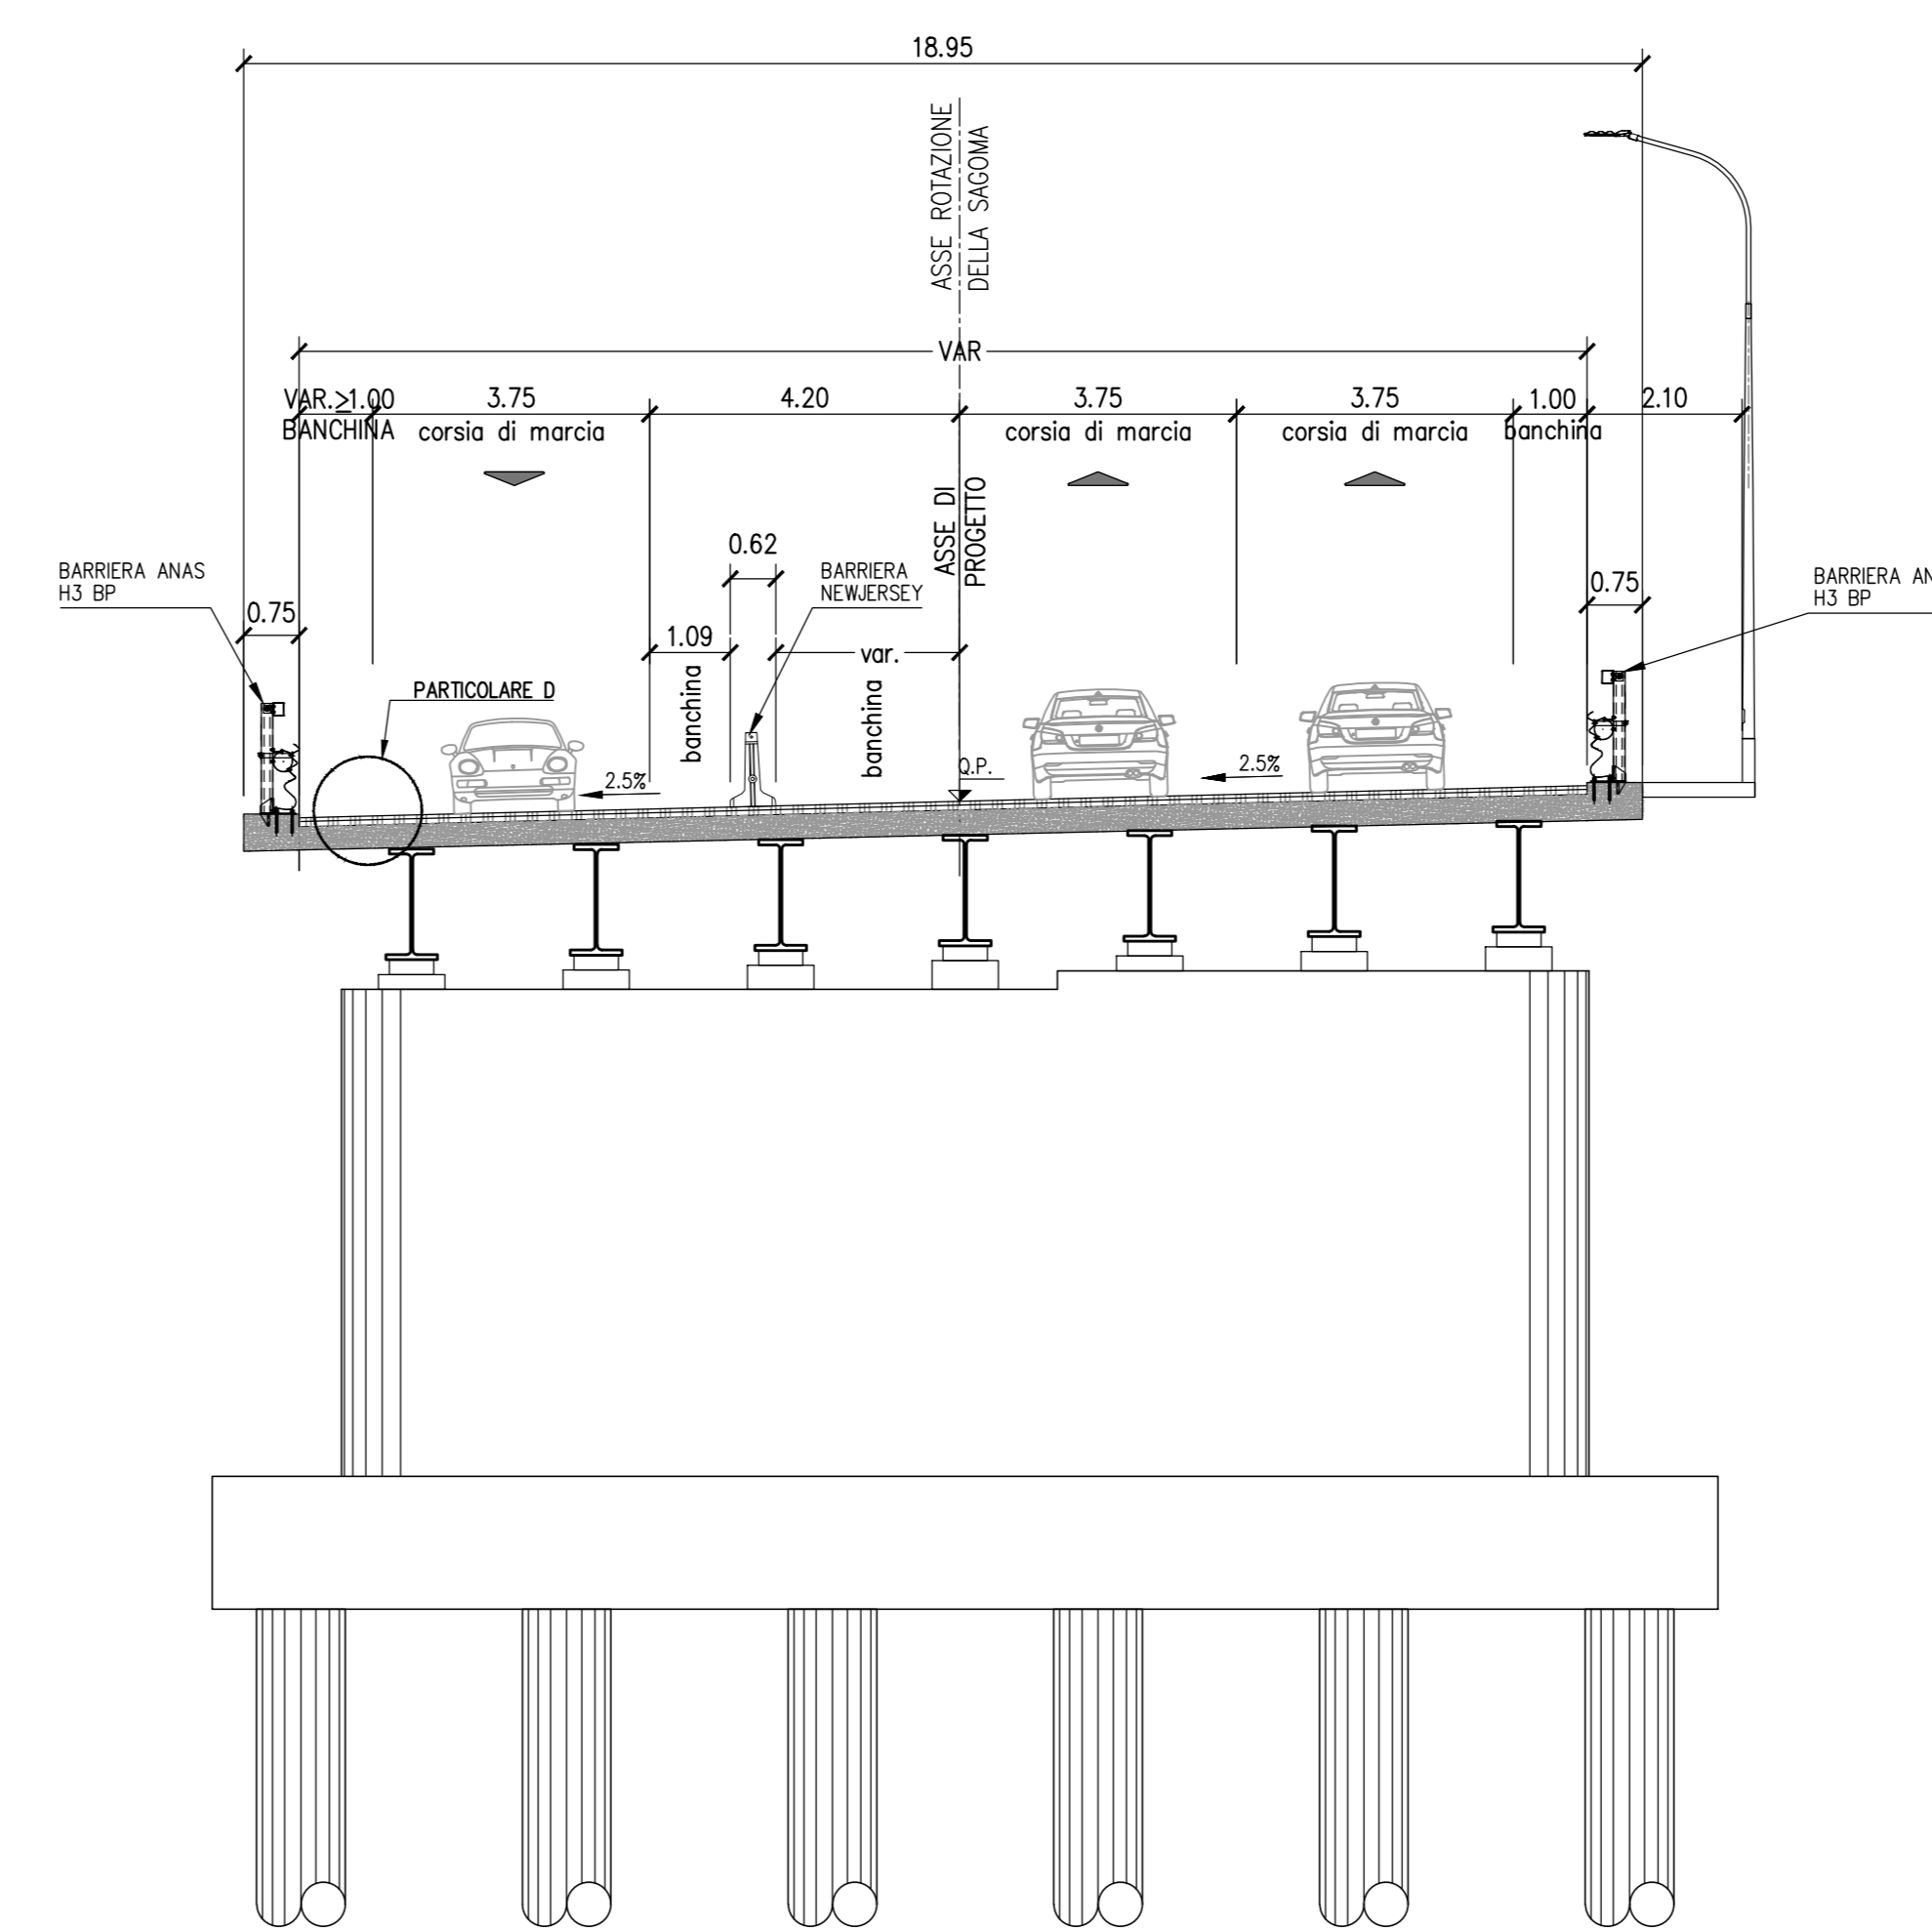



ASSE PRINCIPALE - CATEGORIA B
VIADOTTO COLLESTRADA

SCALA 1:100

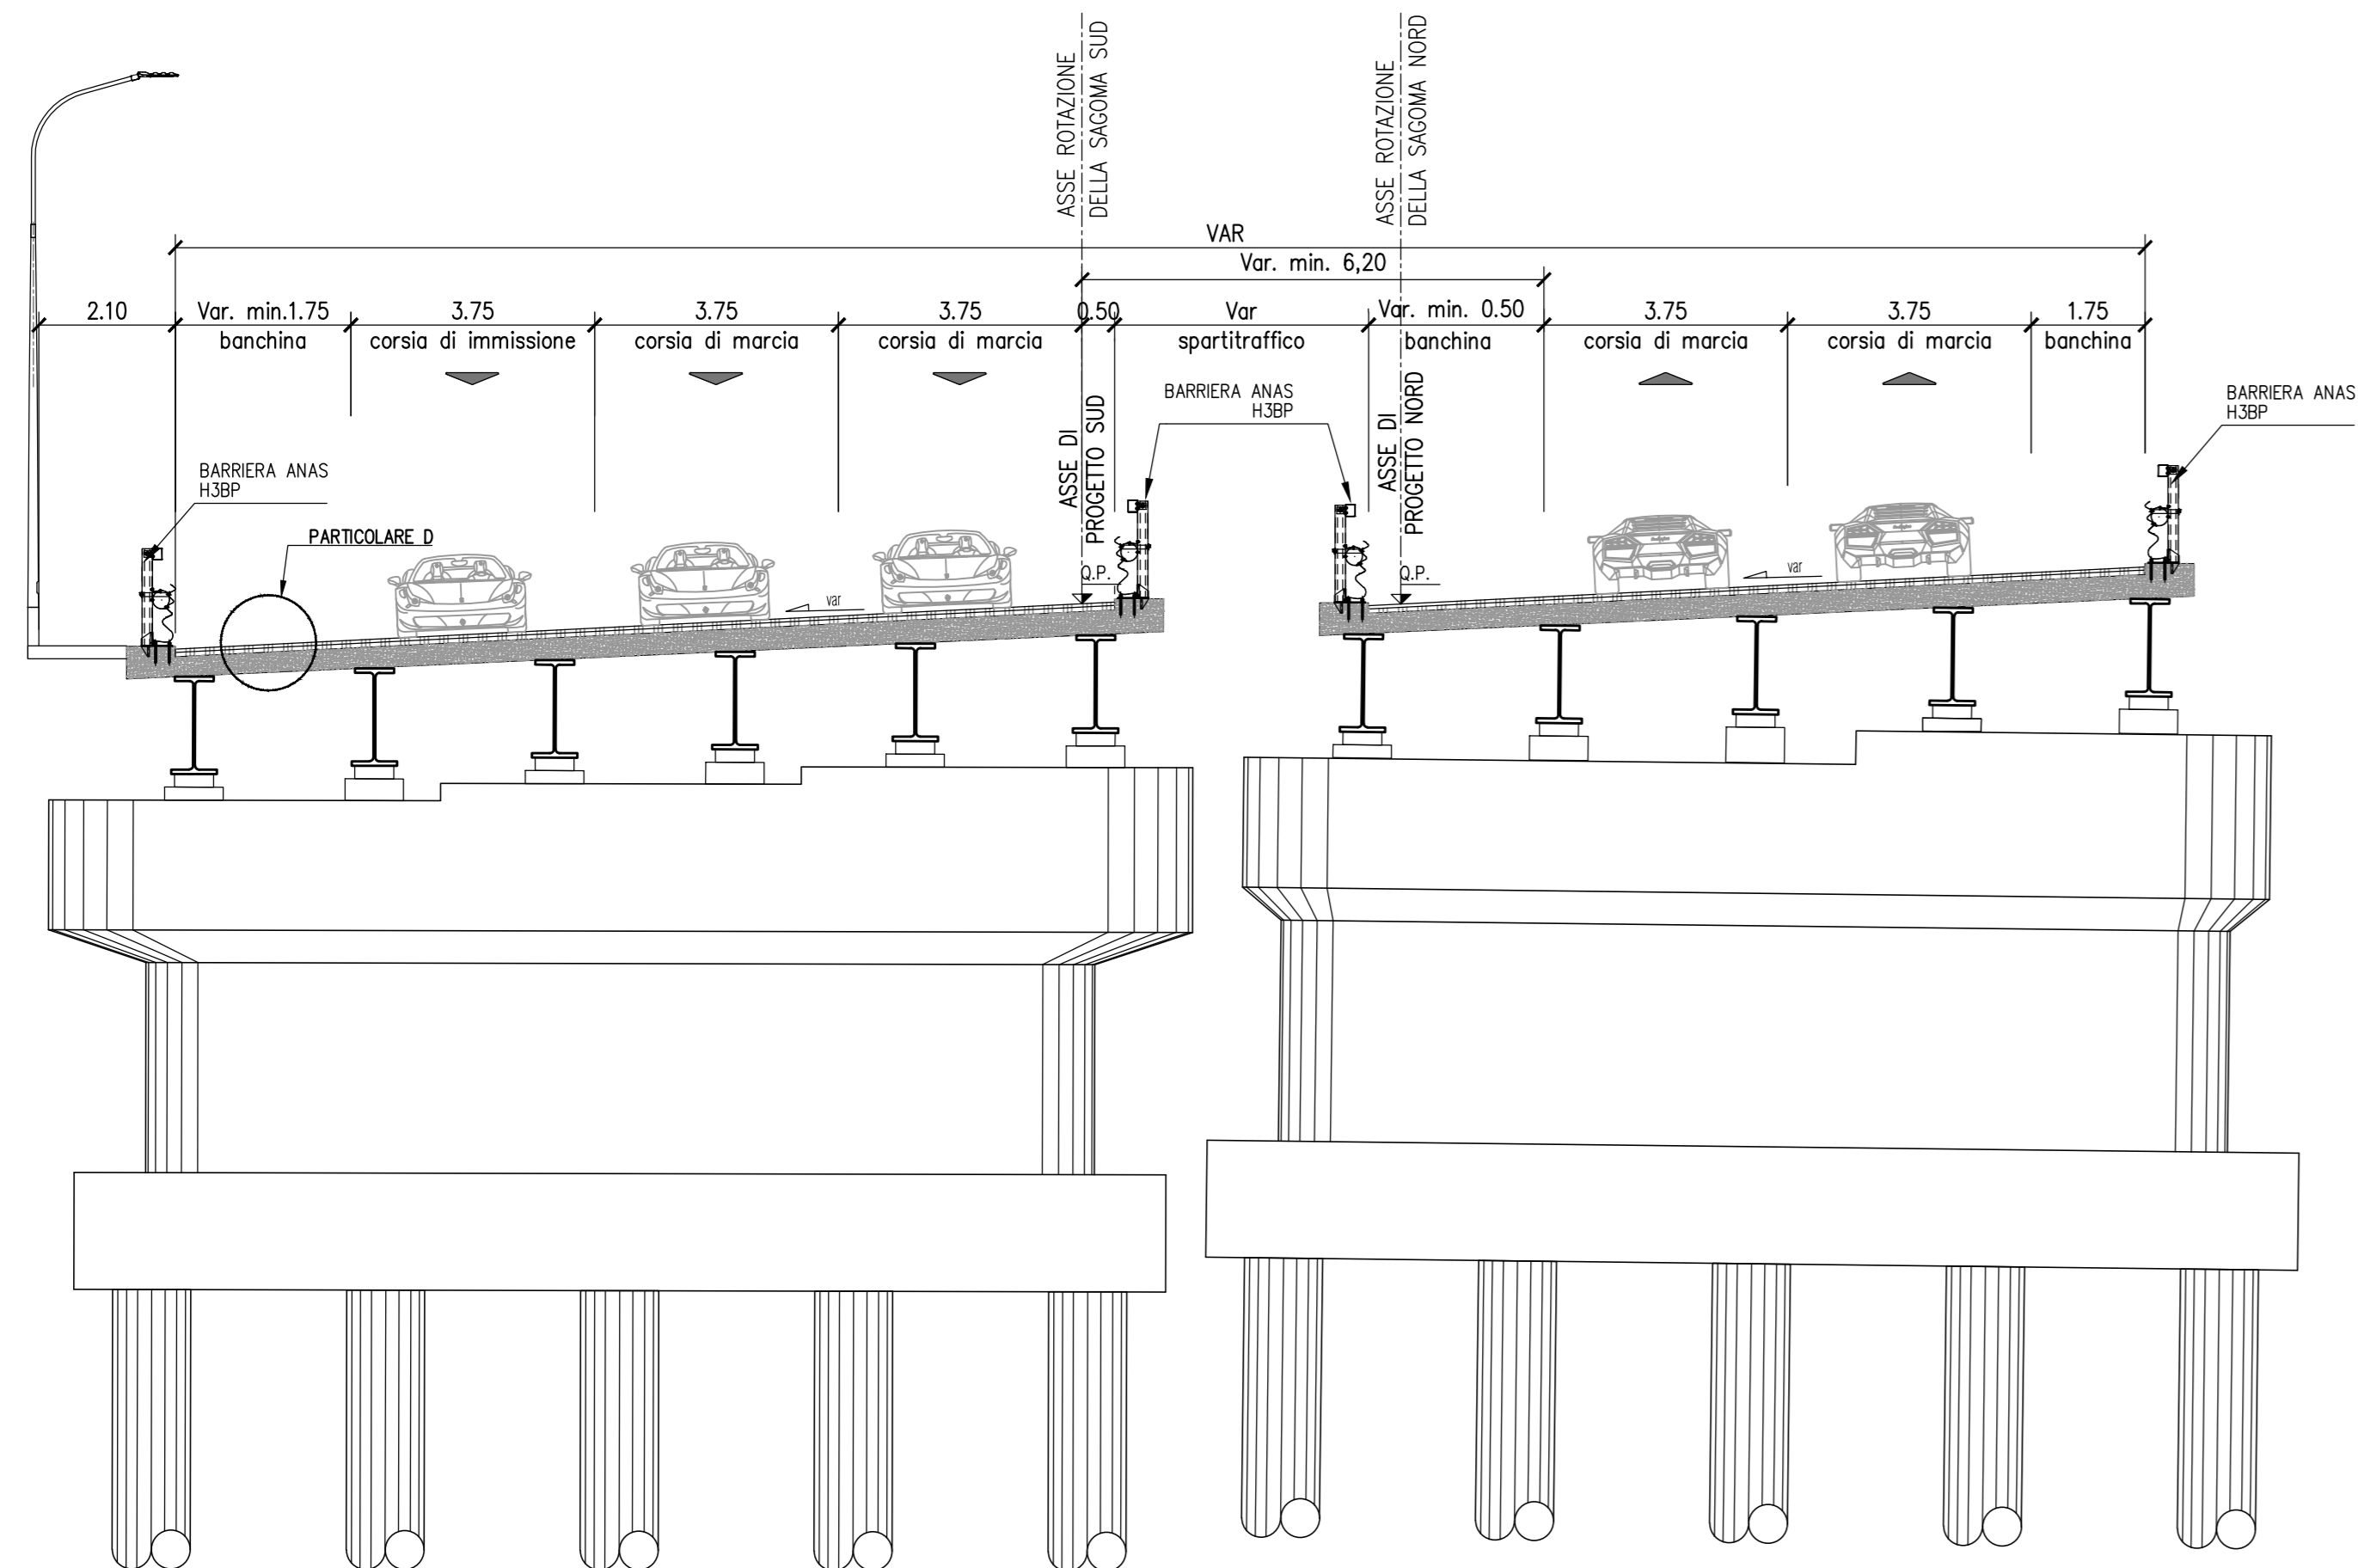

RAMPA SVINCOLO COLLESTRADA - IN VIADOTTO

SCALA 1:100

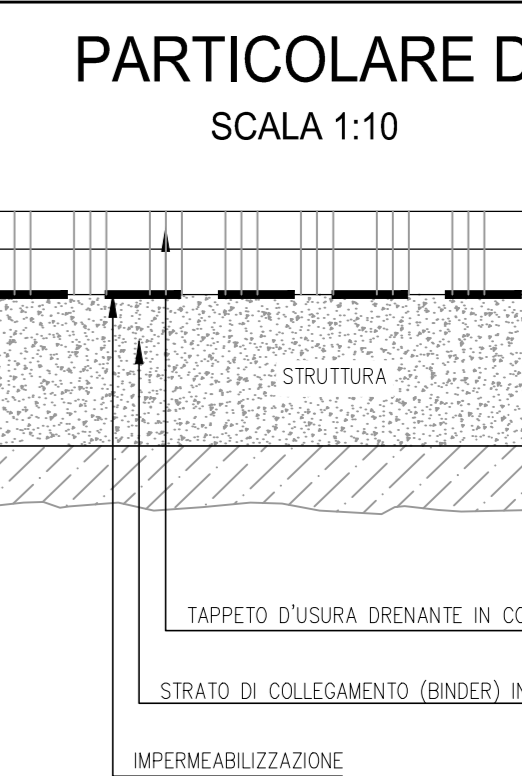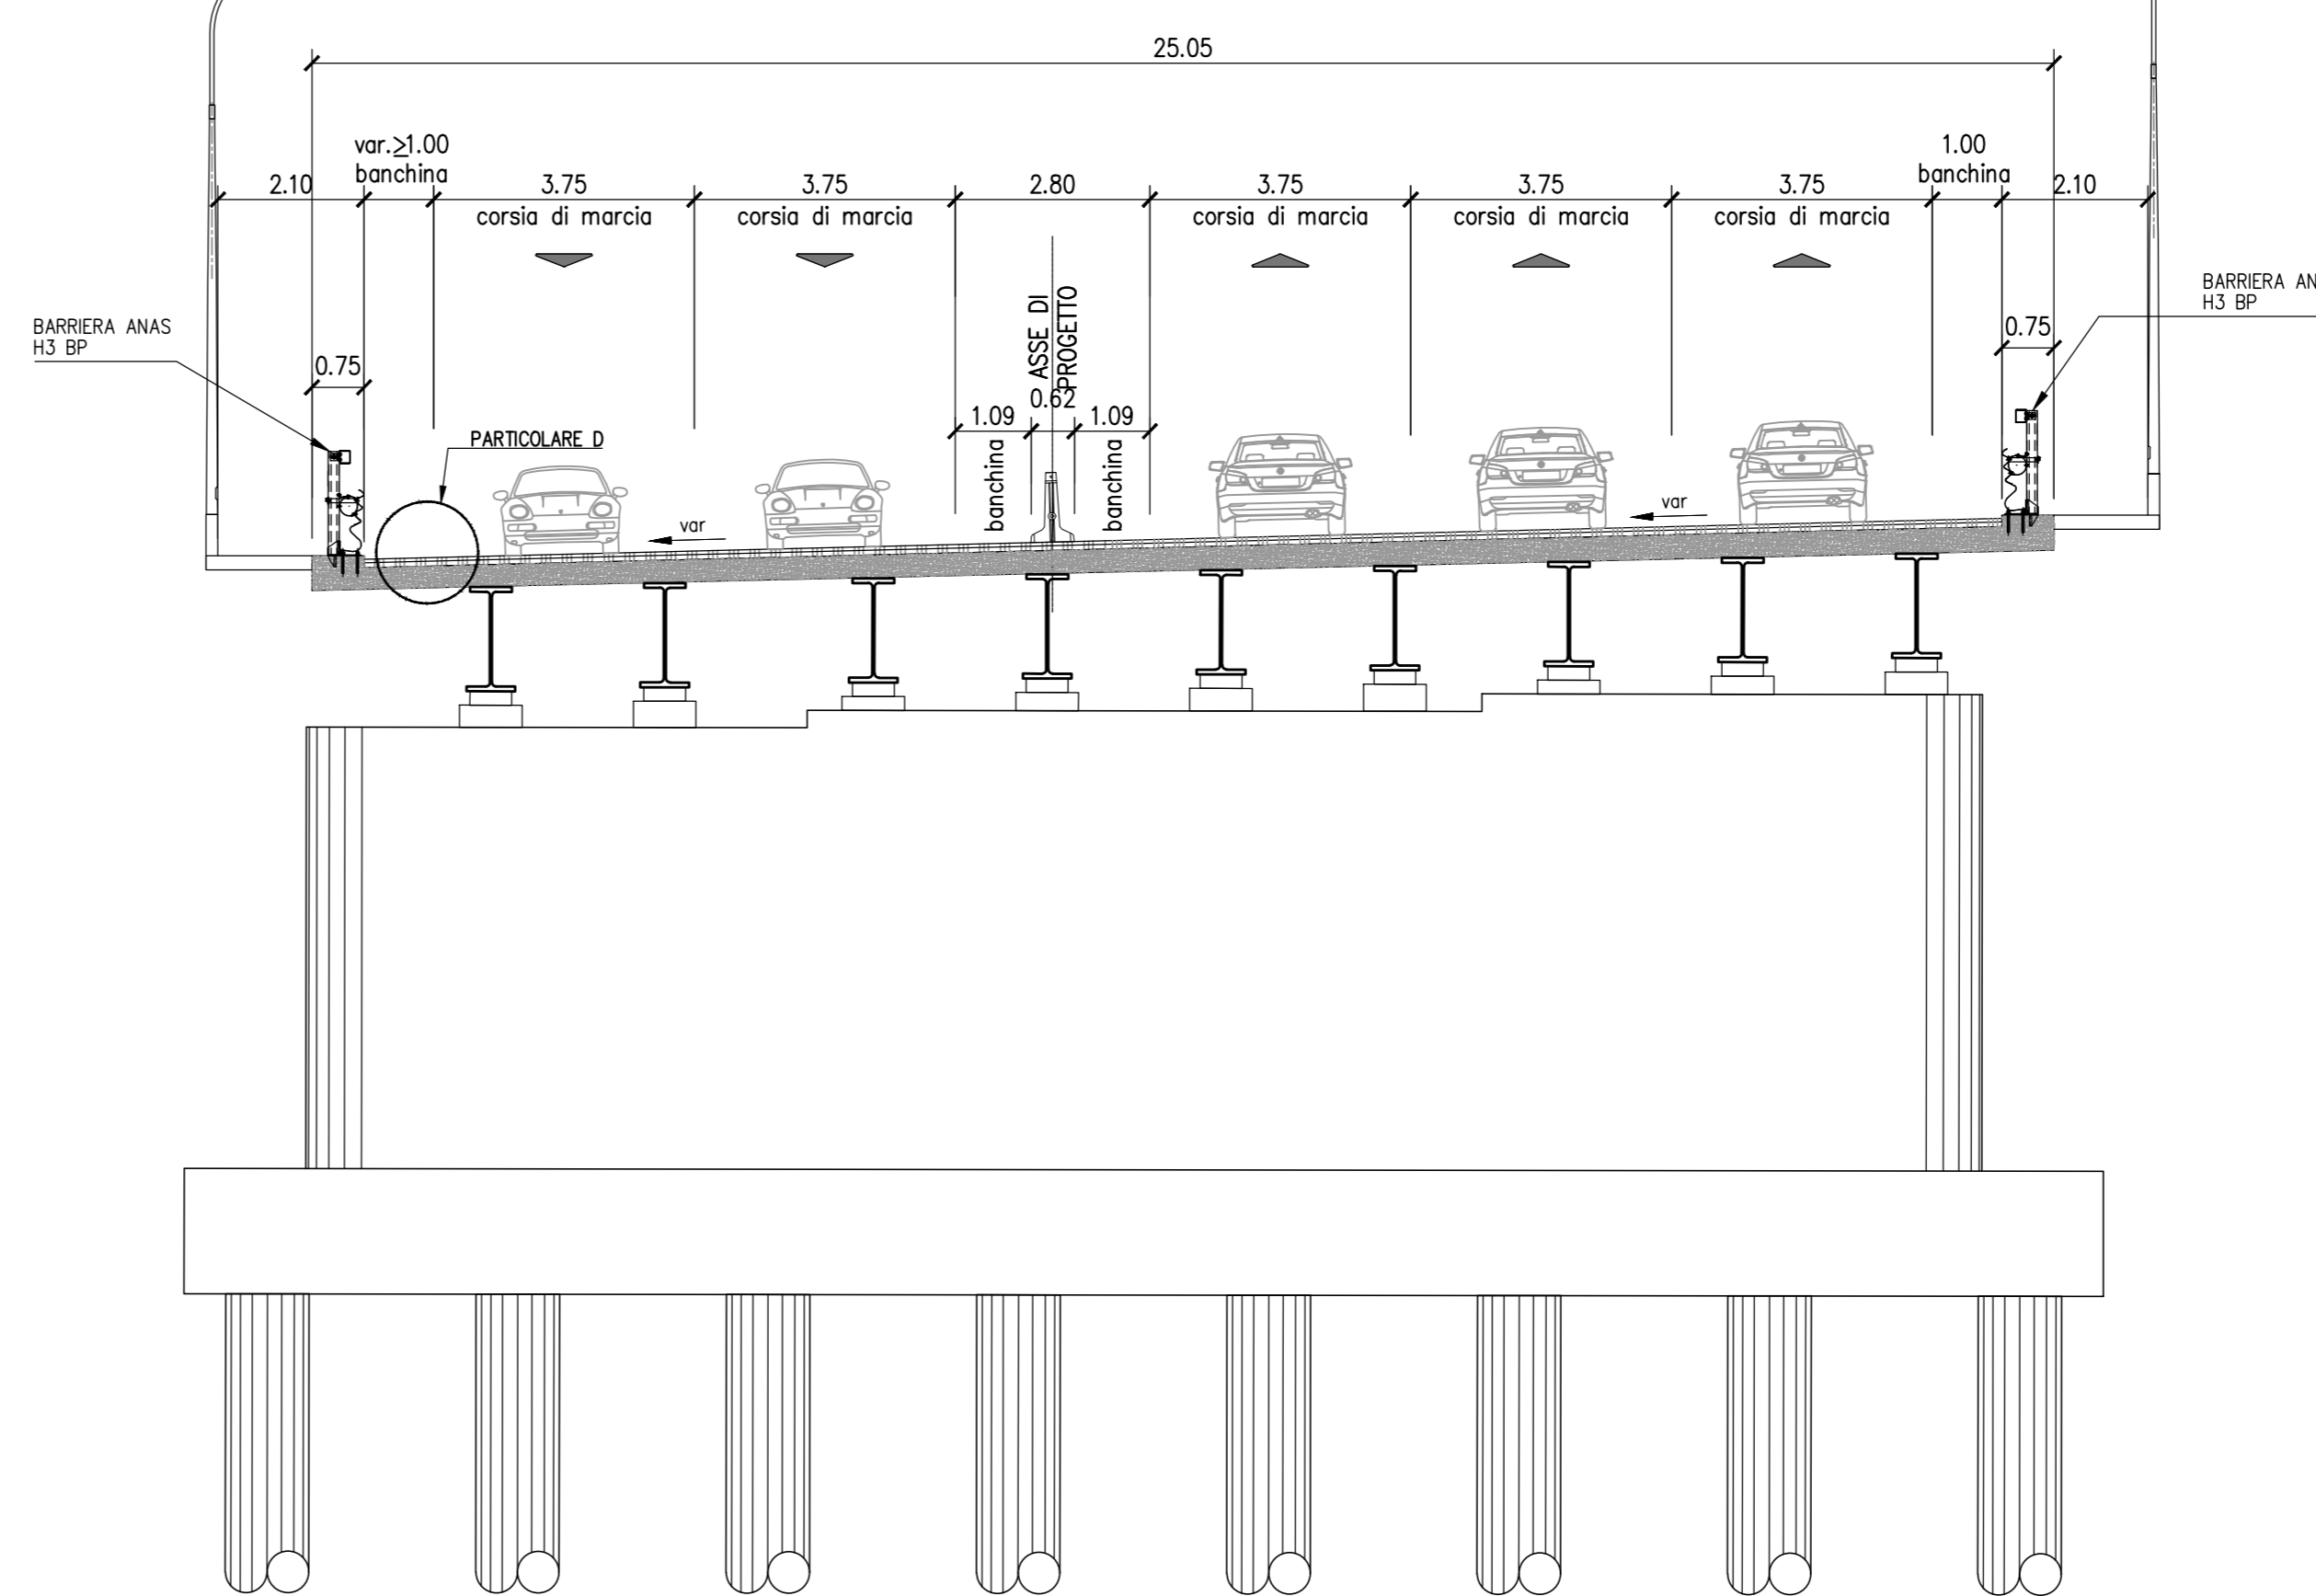

Direzione Tecnica

E45 - SISTEMAZIONE STRADALE DEL NODO DI PERUGIA
Tratto Madonna del Piano - Collestrada

PROGETTO DEFINITIVO

PG 372

ANAS - DIREZIONE TECNICA

IL GEOLOGO Dott. Genl. Marco Leonardi Ordine Geologi Regione Lazio n. 1541	I PROGETTISTI SPECIALISTI Ing. Ambrogio Signorini Ordine Ingegneri Provincia di Roma n. A35111	PROGETTAZIONE ATI: (Mandatario) GP INGENNERIA GESTIONE PROGETTI INGENNERIA s.r.l.
COORDINATORE PER LA SICUREZZA IN FASE DI PROGETTAZIONE Arch. Santo Salvatore Vermiglio Ordine Architetti Provincia di Reggio Calabria n. 1270	Ing. Moreno Panfili Ordine Ingegneri Provincia di Perugia n. A2657	(Mandatario) cooprogetti engeko
VISTO IL RESP. DEL PROCEDIMENTO Ing. Alessandro Micheli	Ing. Giovanni C. Alfredo Dolenz Cultroni Ordine Ingegneri Provincia di Reggio Calabria n. 1270	PROGETTISTA RESPONSABILE DELL'INTEGRAZIONE E DELLA REALIZZAZIONE ING. G. GUIDUCCI ORDINE INGEGNERI PROVINCIA DI ROMA N. 14035
VISTO IL RESP. DEL PROCEDIMENTO Arch. Pierfr. Marco Calozza	Ing. Guido... Ordine Ingegneri Provincia di Roma n. 14035	

PROGETTO DELL'INFRASTRUTTURA
Parte generale

Sezioni tipologiche - Tav. 3 di 5

CODICE PROGETTO	NOME FILE	REVISIONE	SCALA
PROGETTO DTPG372	TOOPSOOTRASTO3_A	A	Varie
ELAB. D 22	T O O P S O O T R A S T O 3		
D			
C			
B			
A	Emissione	Ottobre '22	Maggiore Resto Guiducci
REV.	DESCRIZIONE	DATA	REDATTO VERIFICATO APPROVATO