




SCHEMA PIAZZOLE DI SOSTA

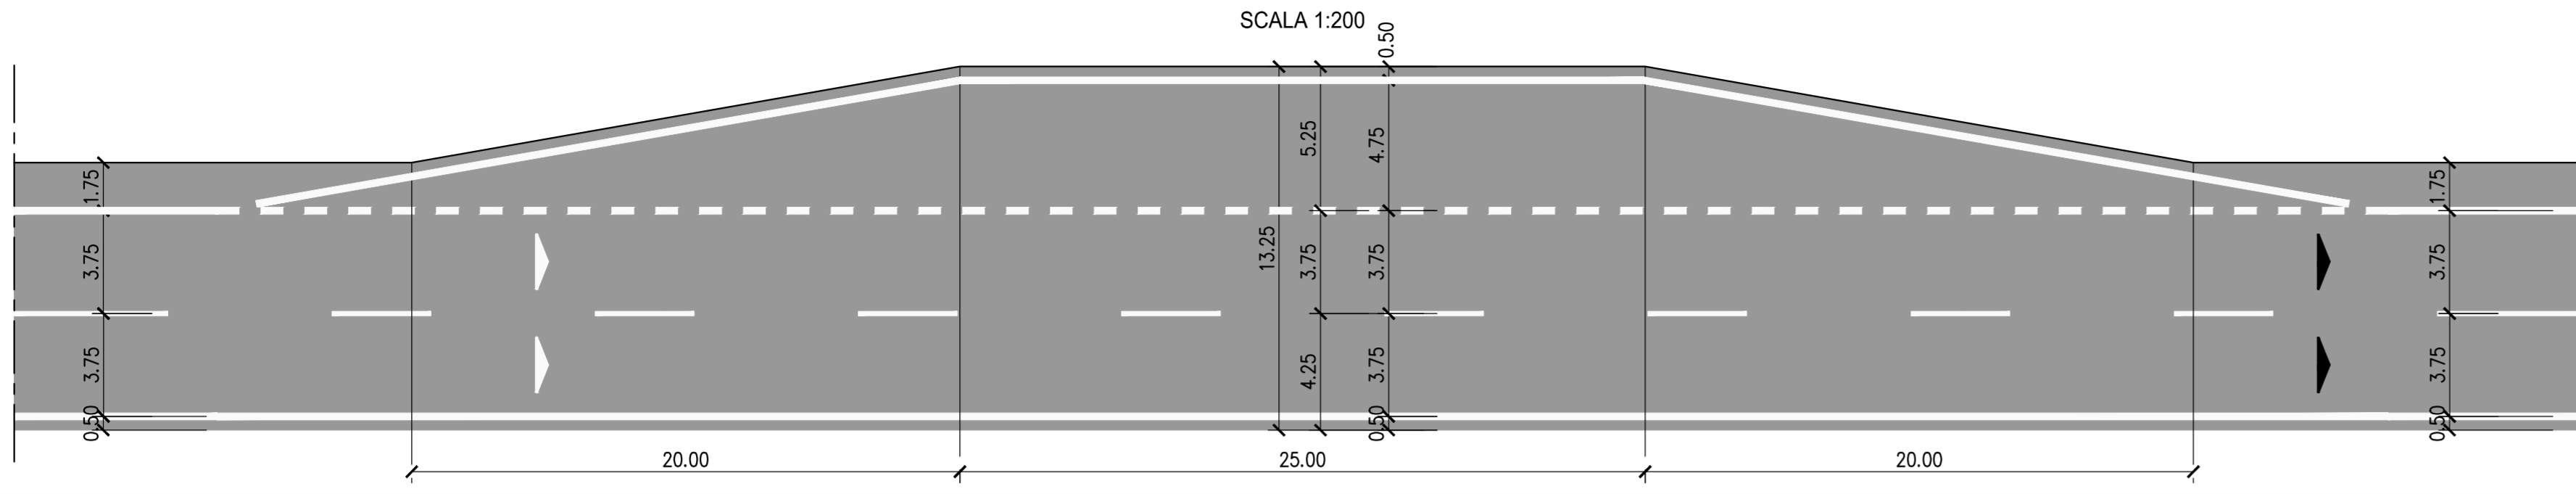


SCHEMA PIAZZOLE DI SOSTA IN GALLERIA

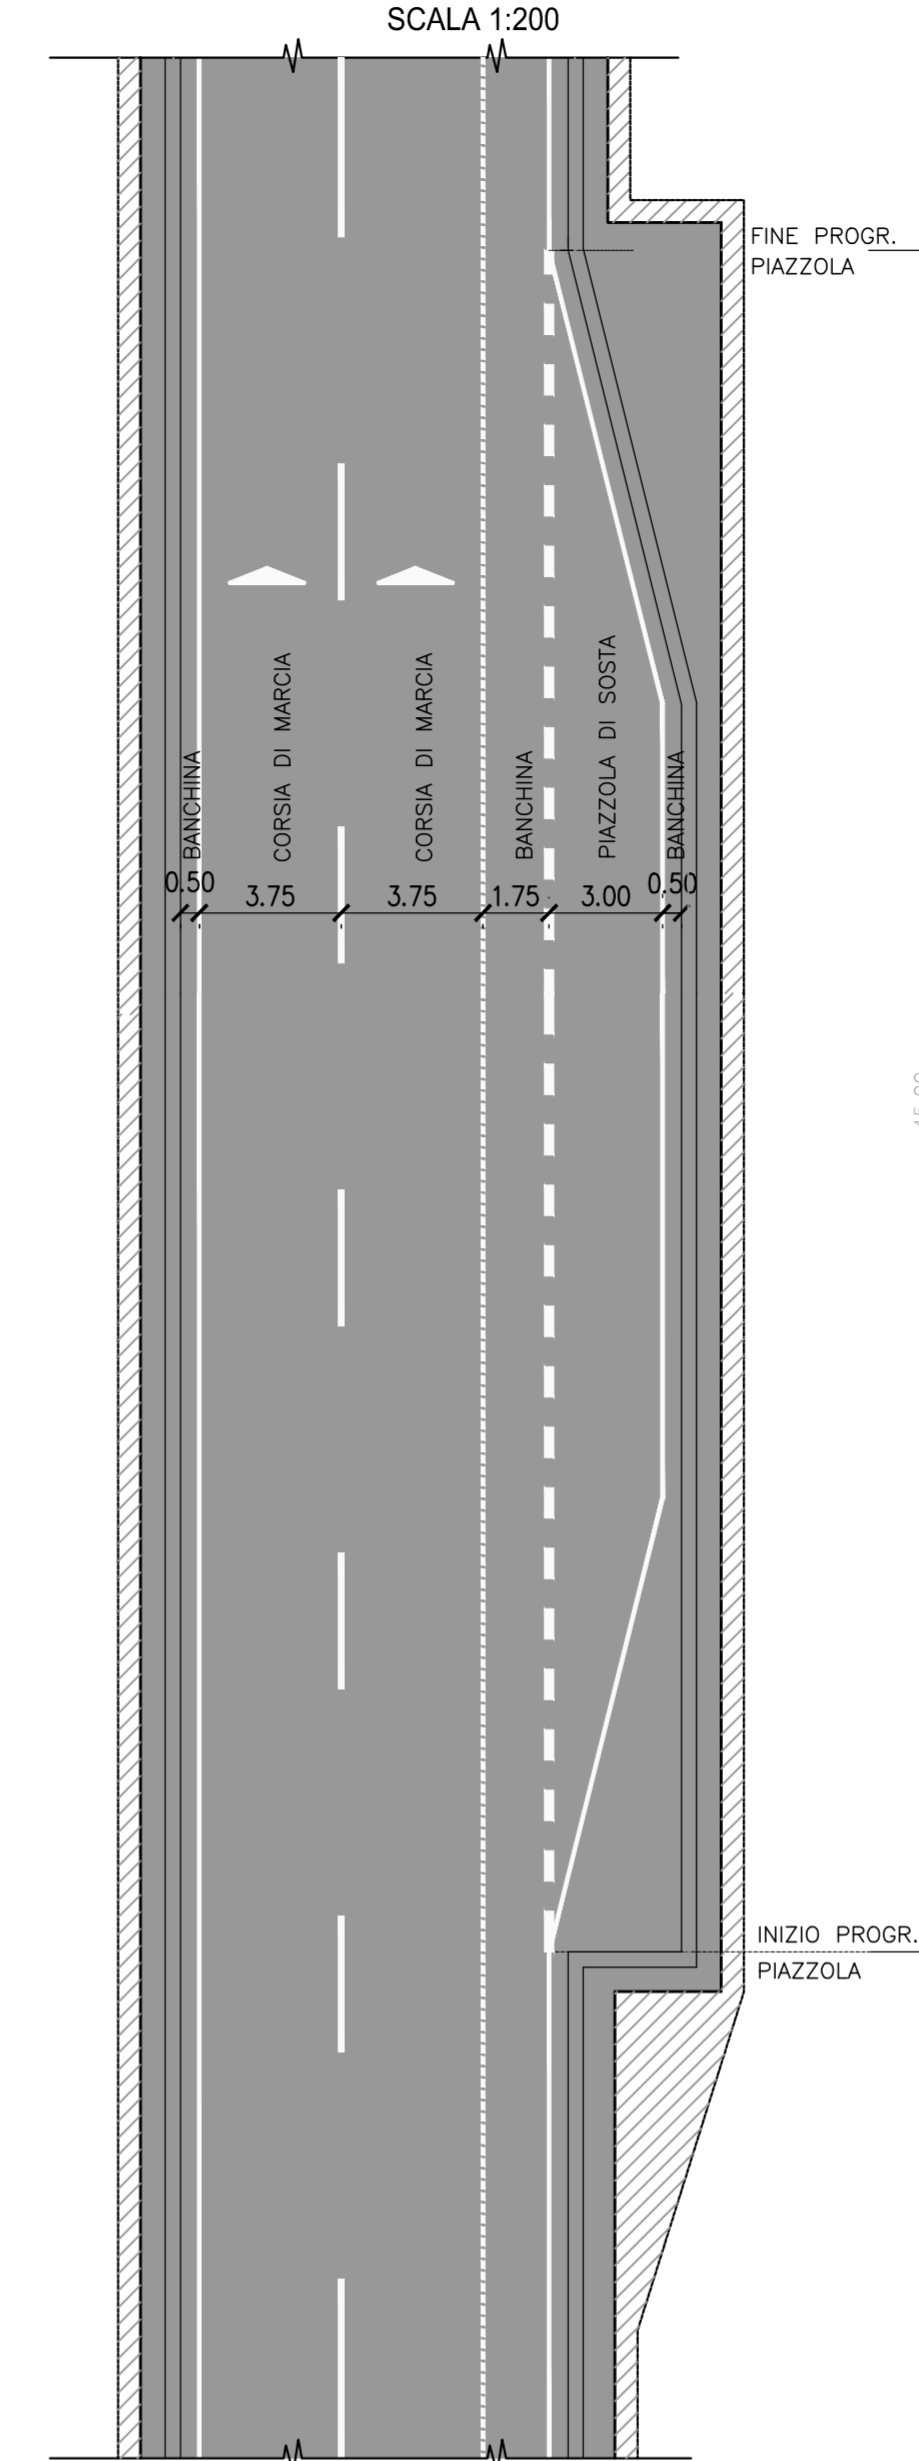


SEZIONE IN RILEVATO IN RETTIFILO CON PIAZZOLA DI SOSTA

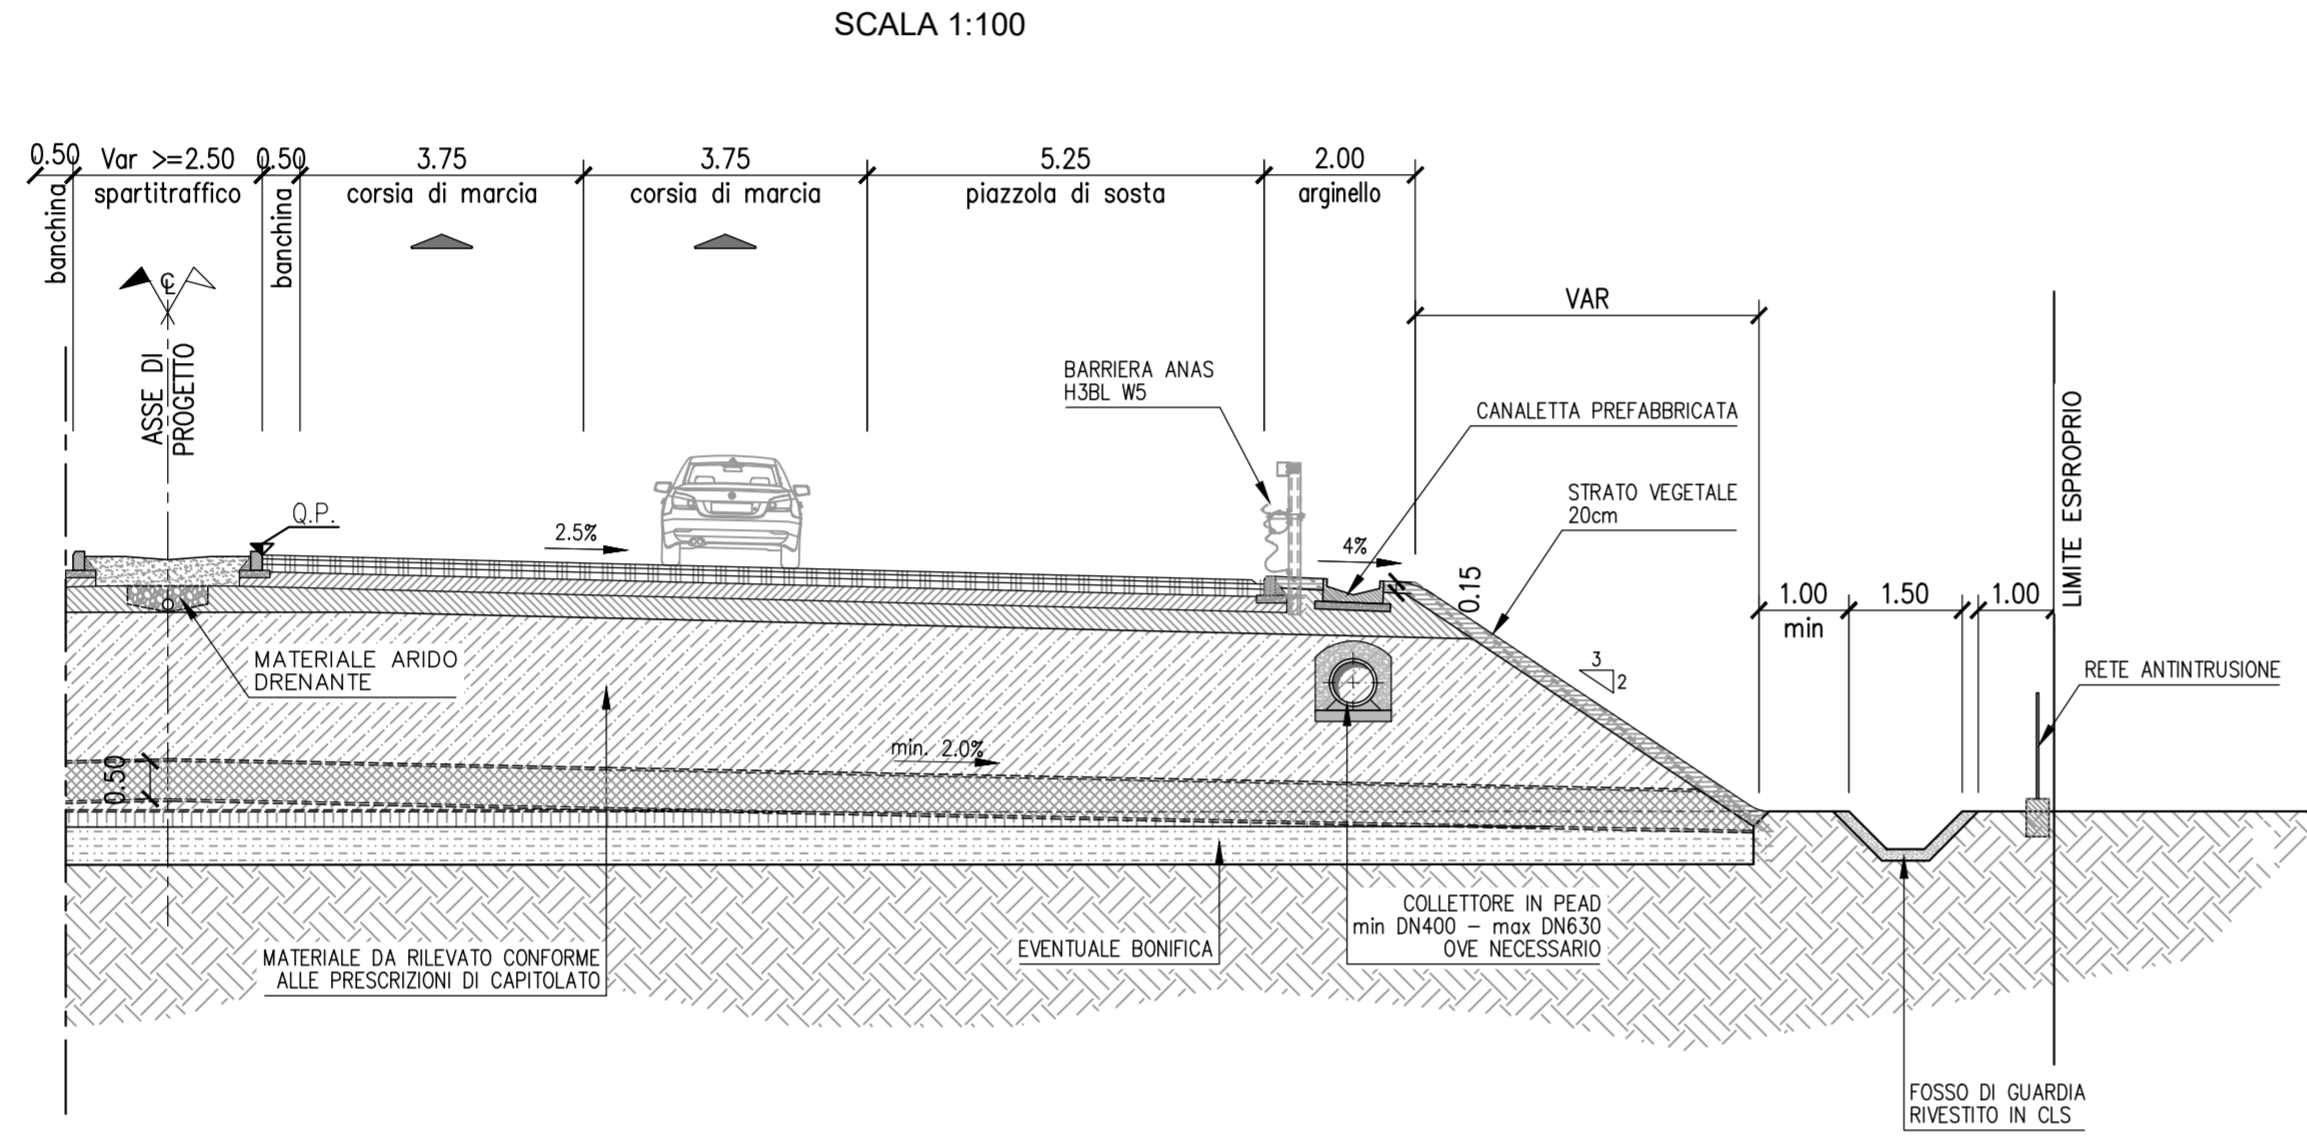


SCHEMA SEZIONE IN RETTIFILO

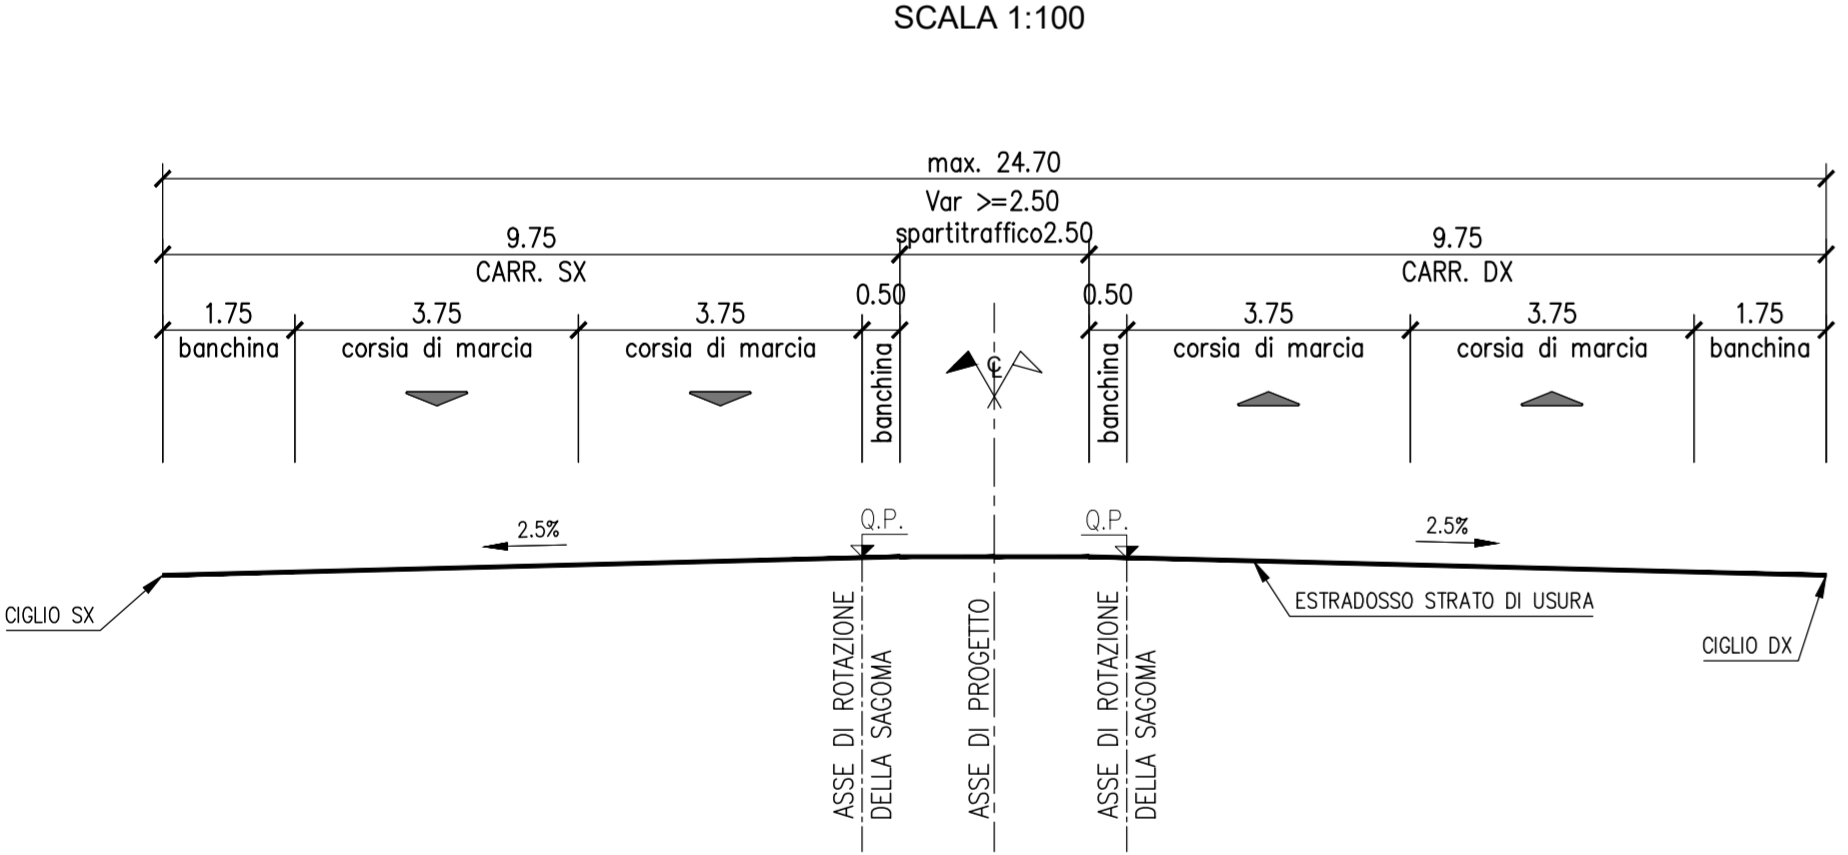

SCHEMA SEZIONE IN CURVA

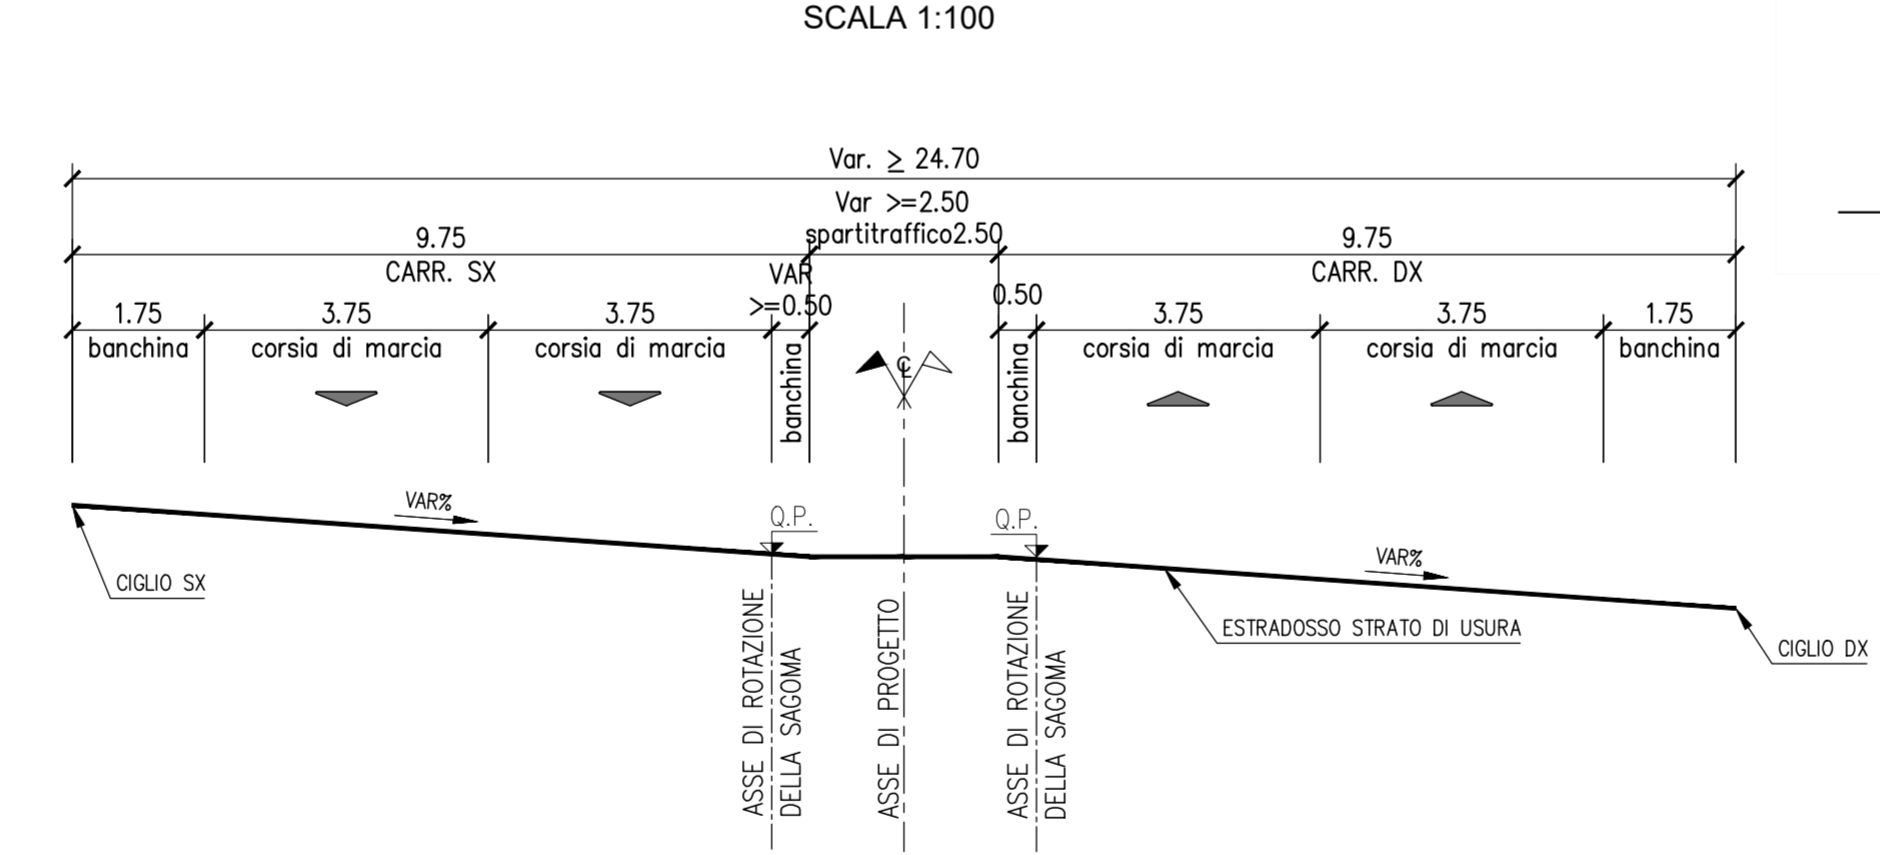

SCHEMA PLANIMETRICO TIPO "B" EXTRAURBANA PRINCIPALE (D.M.05/11/01) ALLARGAMENTI IN CURVA

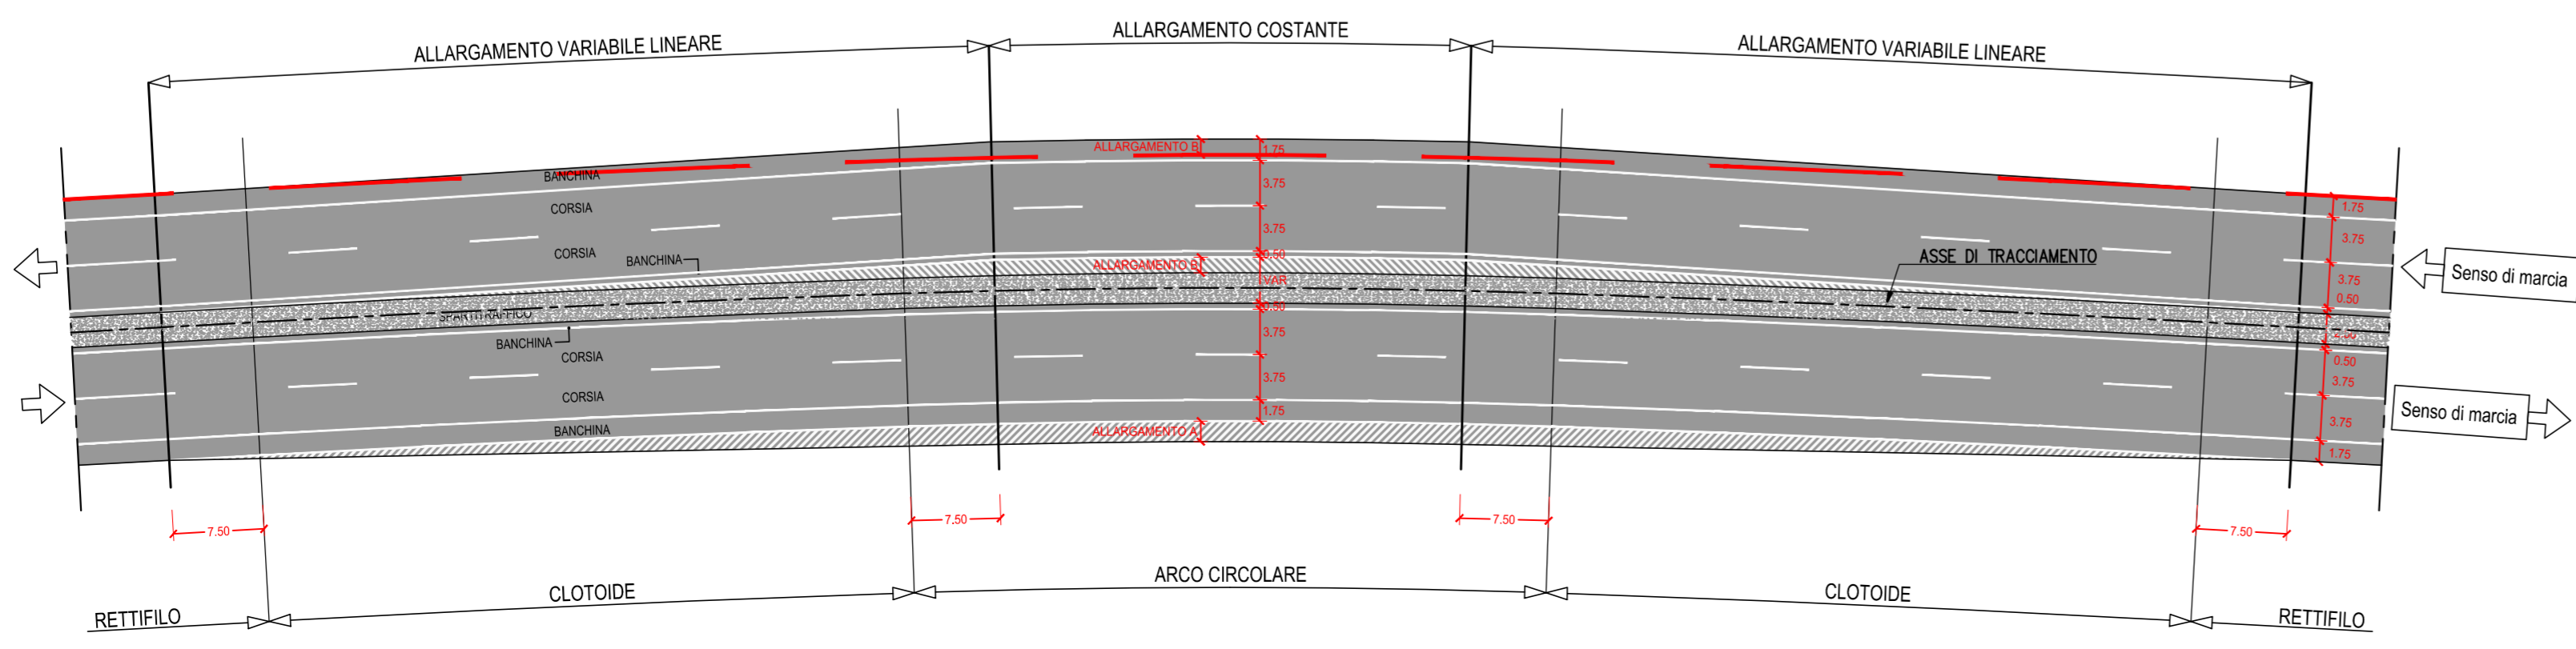

Direzione Tecnica

E45 - SISTEMAZIONE STRADALE DEL NODO DI PERUGIA Tratto Madonna del Piano - Collestrada

PROGETTO DEFINITIVO

PG 372

ANAS - DIREZIONE TECNICA

IL GEOLOGO Dot. Geol. Marco Leonardi Ordine Geologi Regione Lazio n. 1541	I PROGETTISTI SPECIALISTICI Ing. Ambrogio Signorelli Ordine Ingegneri Provincia di Roma n. A35111	PROGETTAZIONE ATI: (Mandataria) GP INGENNERIA GESTIONE PROGETTI INGEGNERIA srl
COORDINATORE PER LA SICUREZZA IN FASE DI PROGETTAZIONE Ing. Alessandro Micheli	Ing. Moreno Panfilii Ordine Ingegneri Provincia di Perugia n. A2657	(Mandante) coopprogetti engeko
Arch. Santo Salvatore Vermiglio Ordine Architetti Provincia di Reggio Calabria n. 1270	Ing. Giovanni C. Alfredo Dalenz Cultrera Ordine Ingegneri Provincia di Roma n. A2657	(Mandante) AIM Studio di Architettura e Ingegneria
VISTO: IL RESP. DEL PROCEDIMENTO	Ing. Giuseppe... Ordine Ingegneri Provincia di Roma n. A2657	PROGETTISTA RESPONSABILE DELL'INTEGRAZIONE DELLE PRESTAZIONI SPECIALISTICHE (DPR207/10 ART 15 COMMA 1) Dot. Ing. GIORGIO GUIDUCCI ORDINE INGEGNERI ROMA n. 14035
VISTO: IL RESP. DEL PROGETTO	Arch. Pianif. Marco Colazza	Dot. Ing. GIORGIO GUIDUCCI Ordine Ingegneri Provincia di Roma n. 14035

PROGETTO DELL'INFRASTRUTTURA Parte generale

Sezioni tipologiche - Tav. 5 di 5

CODICE PROGETTO	NOME FILE	TOOPSO0TRAST05_A	REVISIONE	SCALA
PROGETTO	LIV. PROG.	ANNO		
DTPG372	D	22		
CODICE ELAB.	T O P S O T R A S T 0 5		A	Varie
D				
C				
B				
A	Emissione	Ottobre '22	Maggiore	Resta
REV.	DESCRIZIONE	DATA	REDATTO	VERIFICATO
				Guiducci
				APPROVATO