


< E45 sud

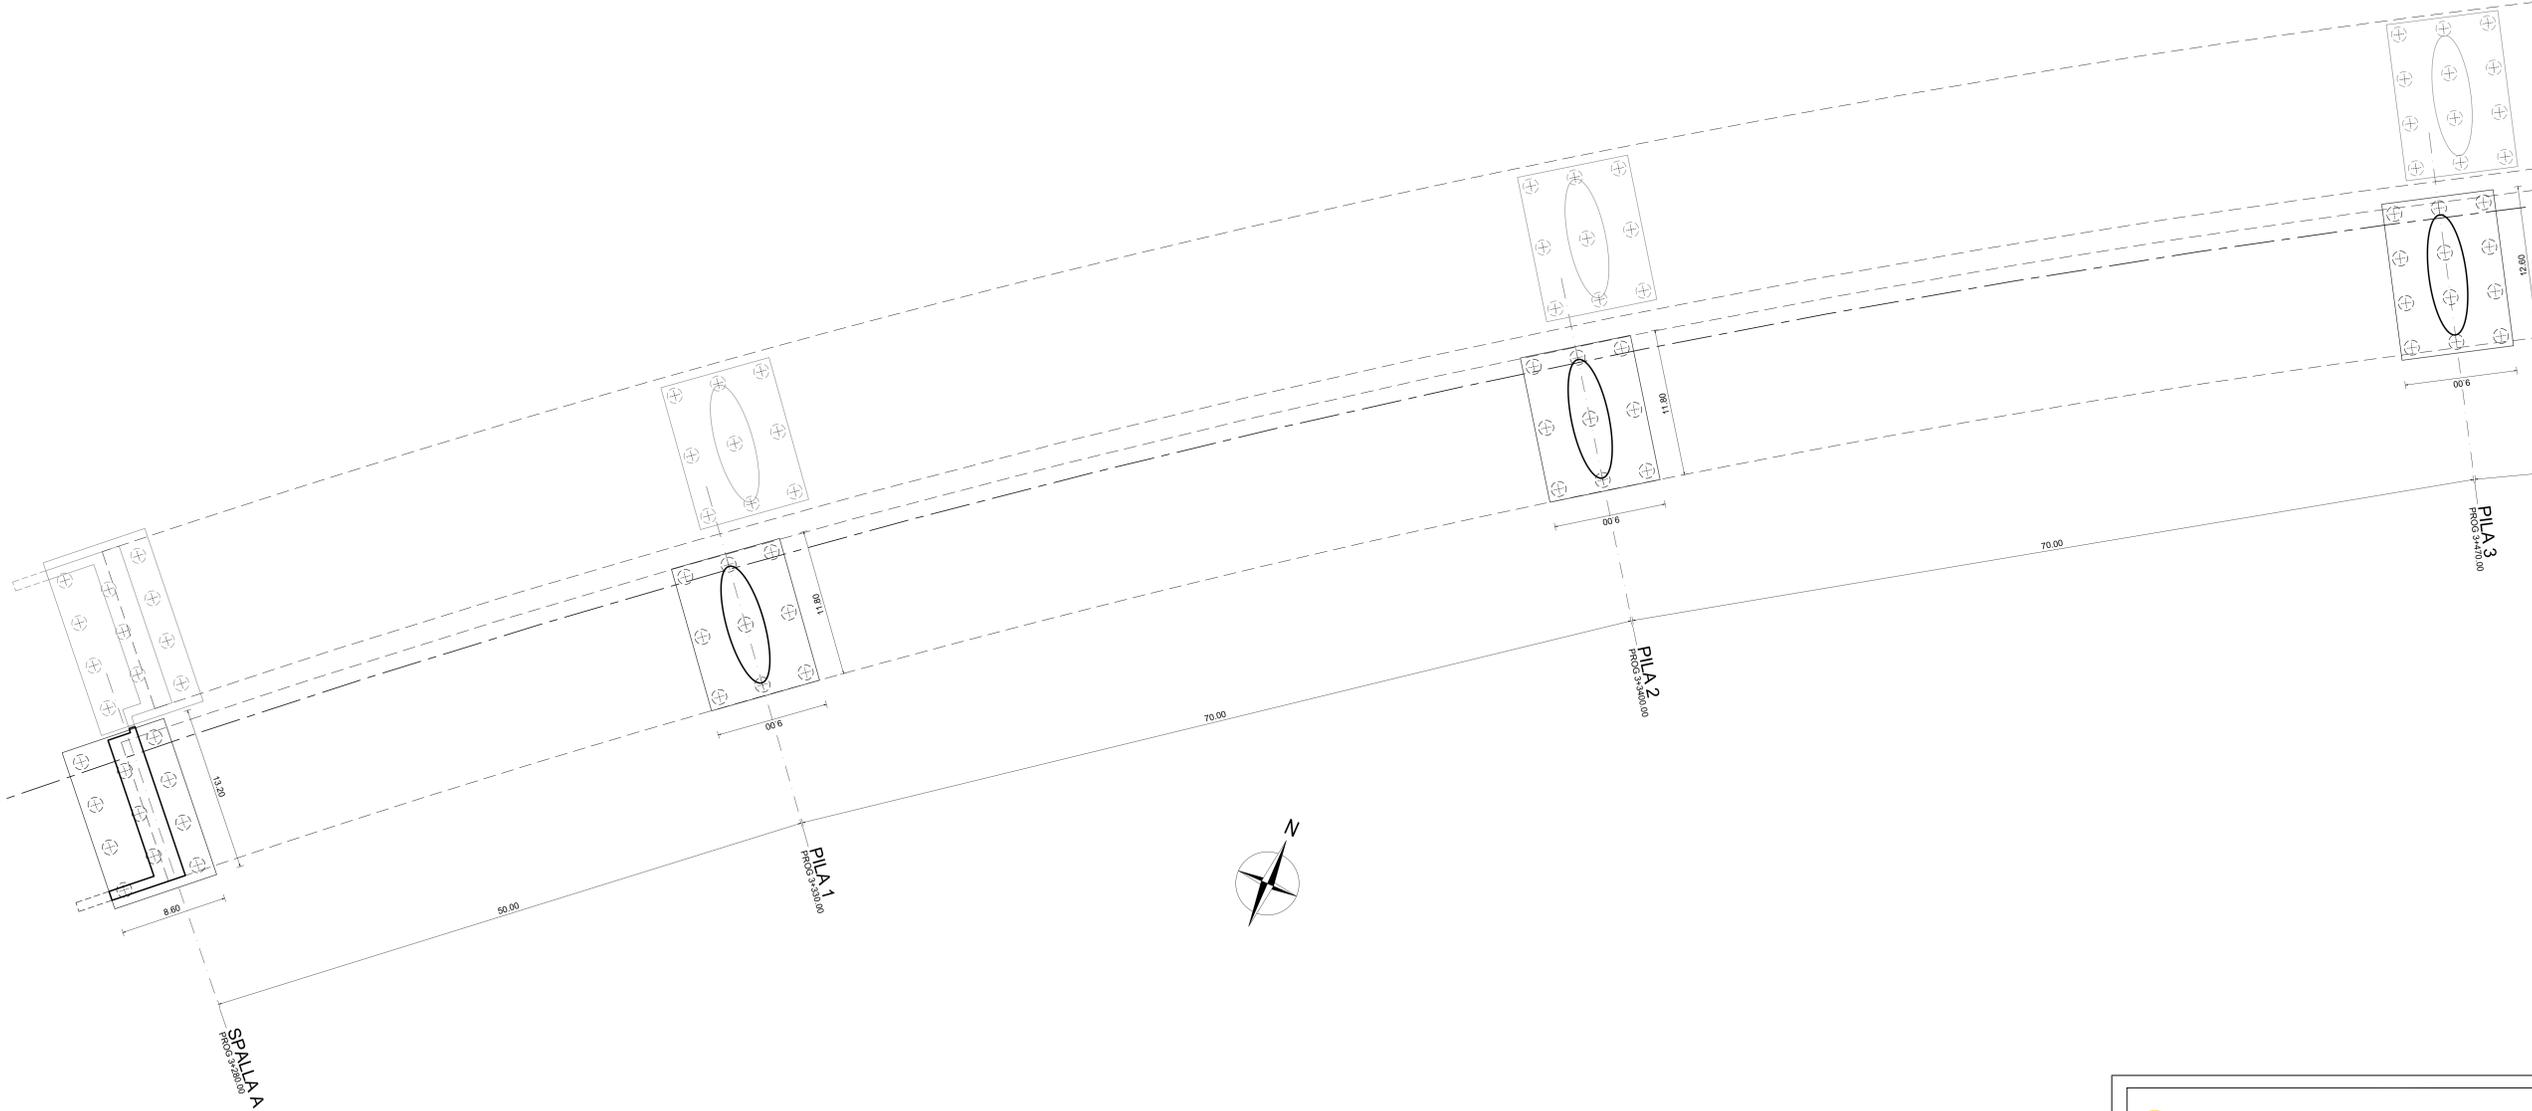



Direzione Tecnica

E45 - SISTEMAZIONE STRADALE DEL NODO DI PERUGIA
Tratto Madonna del Piano - Collestrada

PROGETTO DEFINITIVO PG 372

ANAS - DIREZIONE TECNICA

<p>IL GEOLOGO Dott. Genl. Marco Leonardi Ordine Geologi Regione Lazio n. 1541</p>	<p>1 PROGETTISTI SPECIALISTICI Ing. Ambrogio Signorelli Ordine Ingegneri Provincia di Roma n. AS5111</p>	<p>PROGETTAZIONI ATI: (Mandatario) GP INGEGNERIA GESTIONE PROGETTI INGEGNERIA srl (Mandatario)</p>	<p>COORDINATORE PER LA SICUREZZA IN FASE DI PROGETTAZIONE Arch. Santo Salvatore Vermiglio Ordine Architetti Provincia di Reggio Calabria n. 1270</p>	<p>Ing. Moreno Panfilì Ordine Ingegneri Provincia di Perugia n. 11424</p>	<p>(Mandatario) cooprogetti engeko S.p.A. di diritto italiano Sede e Direzione Generale in Roma</p>
<p>VISTO: IL RESP. DEL PROCEDIMENTO Ing. Alessandro Micheli</p>	<p>Ing. Giovanni Dolenz Ordine Ingegneri Provincia di Roma n. 20629</p>	<p>(Mandatario) cooprogetti engeko S.p.A. di diritto italiano Sede e Direzione Generale in Roma</p>	<p>IL PROGETTISTA RESPONSABILE DELL'INTEGRAZIONE DELLE SCELTE SPECIALISTICHE (DPR/207/20 ART. 15 COMMA 2) Dott. Ing. GIORGIO GIARDUCCI Ordine Ingegneri Provincia di Roma n. 14035</p>	<p>Ing. Giuseppe Resto Ordine Ingegneri Provincia di Roma n. 20629</p>	<p>(Mandatario) cooprogetti engeko S.p.A. di diritto italiano Sede e Direzione Generale in Roma</p>

OPERE D'ARTE MAGGIORI
Viadotti e Ponti
Viadotto Tevere in DX
Pianta fondazioni - tav.1/4

CODICE PROGETTO		NOME FILE		REVISIONE	SCALA
DTPG372		TO0V02STRPP05_A		A	1:200
PROGETTO	LIV. PROC.	ANNO	CODICE ELAB.		
D	D	22	T00V0102STRPP05		
D					
C					
B					
A	Emissione	Ottobre '22	Dolenz	Dolenz	Giarducci
REV.	DESCRIZIONE	DATA	REDATTO	VERIFICATO	APPROVATO