


< E45 sud

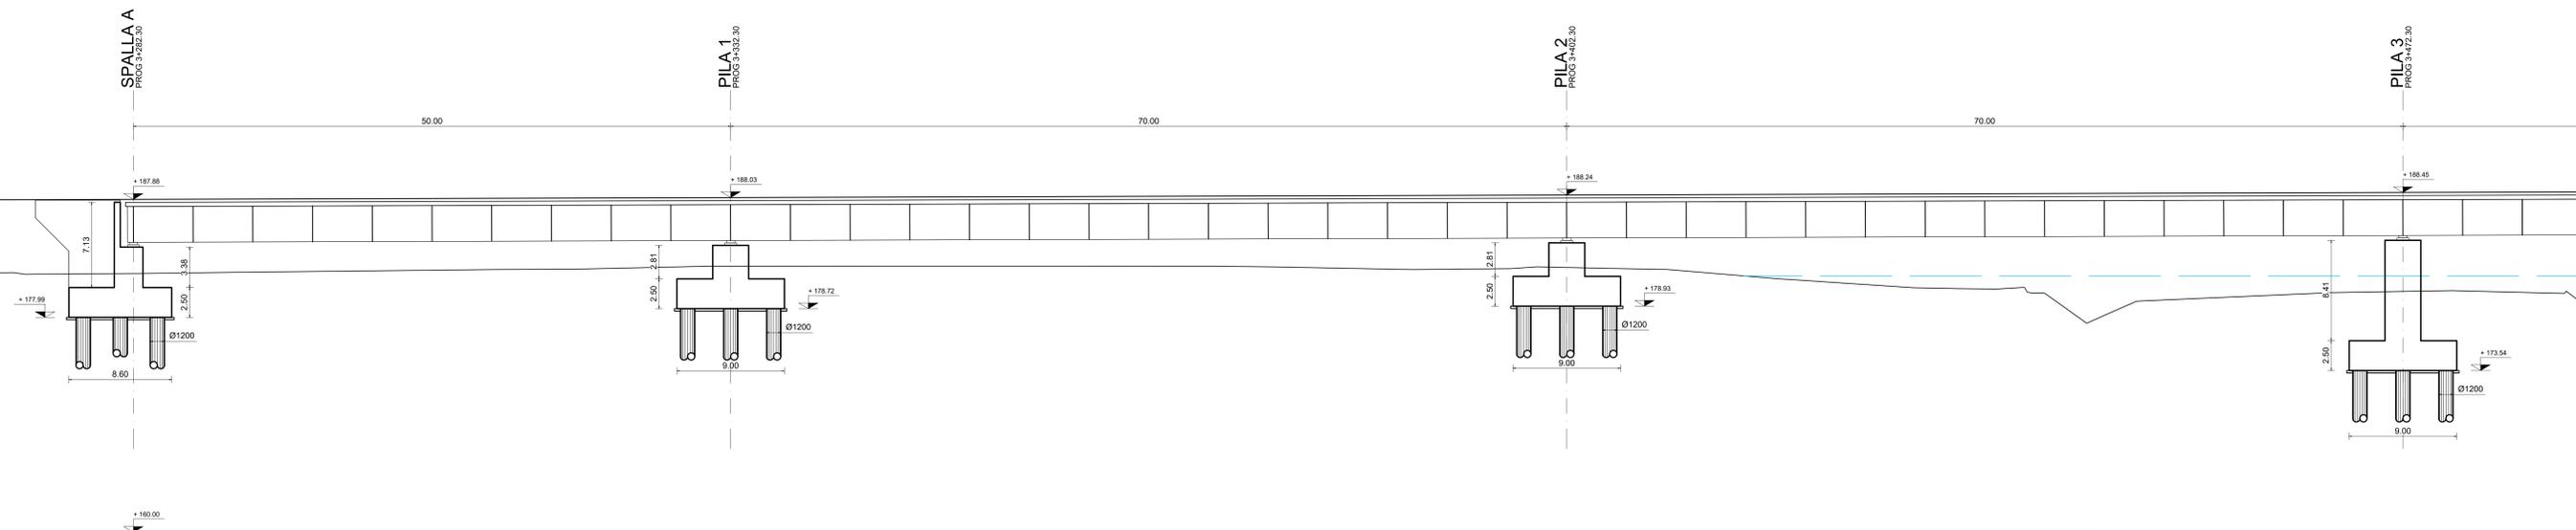



Direzione Tecnica

**E45 - SISTEMAZIONE STRADALE DEL NODO DI PERUGIA**  
Tratto Madonna del Piano - Collestrada

---

**PROGETTO DEFINITIVO**      PG 372

ANAS - DIREZIONE TECNICA

<b>IL GEOLOGO</b> Dott. Geol. Marco Leonardi Ordine Geologi Regione Lazio n. 1541	<b>I PROGETTISTI SPECIALISTICI</b> Ing. Ambrogio Signorelli Ordine Ingegneri Provincia di Roma n. AS5111	<b>PROGETTAZIONE ATI:</b> (Mandatario) <b>GI INGENNERIA</b> GESTIONE PROGETTI INGENNERIA srl (Mandatario)	
<b>COORDINATORE PER LA SICUREZZA IN FASE DI PROGETTAZIONE</b> Arch. Santo Salvatore Vermiglio Ordine Architetti Provincia di Reggio Calabria n. 1270	Ing. Moreno Panfilì Ordine Ingegneri Provincia di Perugia n. 1142	Ing. Giovanni Panfilì Ordine Ingegneri Provincia di Perugia n. 1142	<b>cooprogetti</b> <b>engeko</b> (Mandatario)
<b>VISTO: IL RESP. DEL PROCEDIMENTO</b> Ing. Alessandro Micheli	Ing. Giuseppe Resto Ordine Ingegneri Provincia di Roma n. 20629	Dott. Ing. GIORGIO GUIDUCCI Ordine Ingegneri Provincia di Roma n. 14035	<b>IL PROGETTISTA RESPONSABILE DELL'INTEGRAZIONE DELLE SCELTE STRUTTURALI SPECIALISTICHE (DPR 207/2010 ART. 15 COMMA 2)</b> Dott. Ing. GIORGIO GUIDUCCI Ordine Ingegneri Provincia di Roma n. 14035

**OPERE D'ARTE MAGGIORI**  
Viadotti e Ponti  
Viadotto Tevere in SX  
Profilo longitudinale - tav.1/4

CODICE PROGETTO	NOME FILE	REVISIONE	SCALA
DTPG372	TOOV03STRFP01_A	A	1:200
PROGETTO	LIV. PROC.	ANNO	
D	D	22	
C			
B			
A	Emissione	Ottobre '22	Dalenz   Dalenz   Guiducci
REV.	DESCRIZIONE	DATA	REDATTO   VERIFICATO   APPROVATO