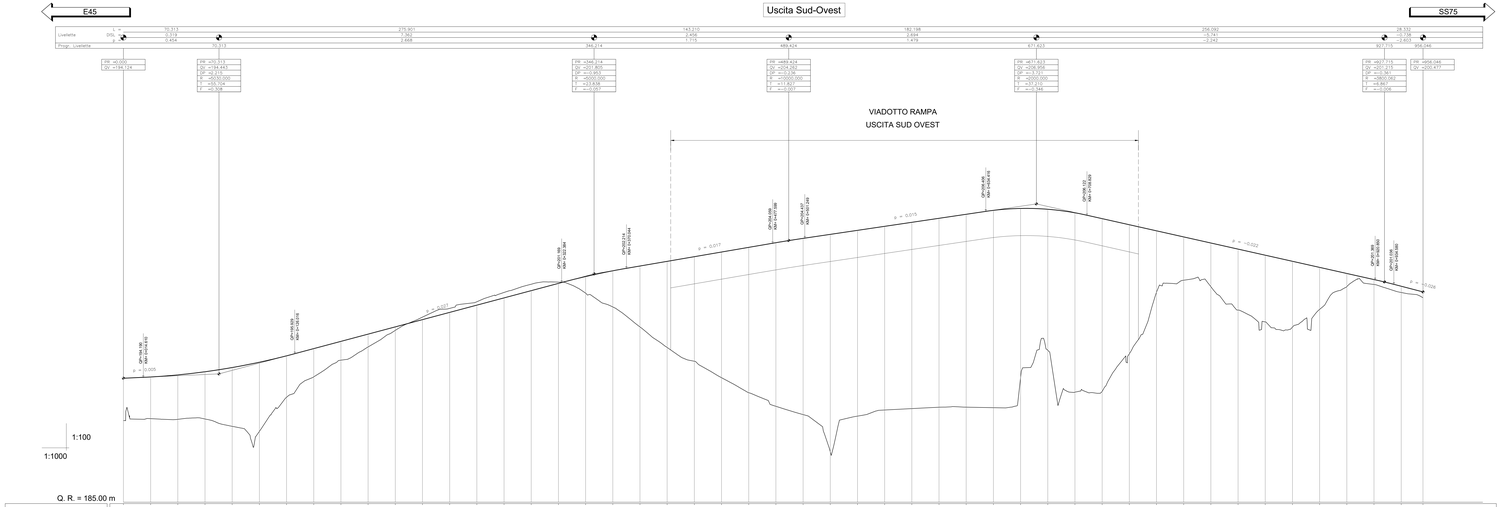

Q. R. = 185.00 m

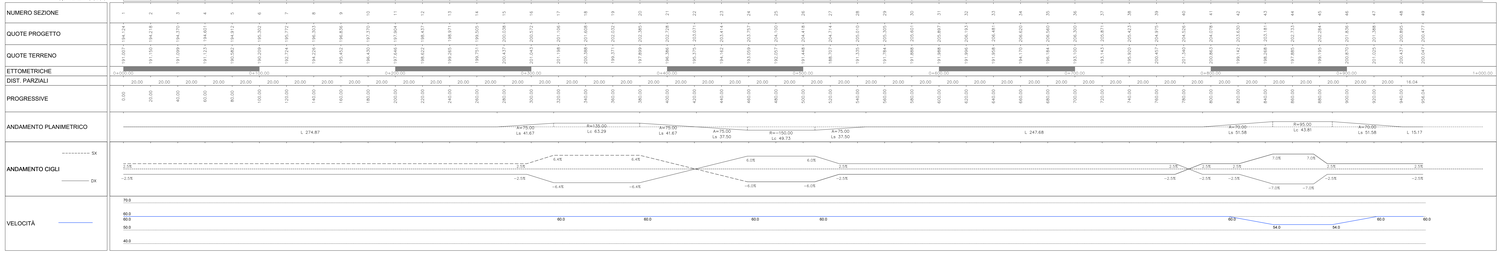

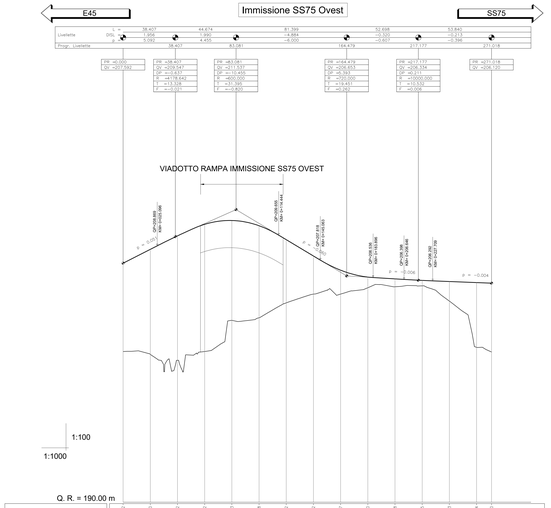

Q. R. = 190.00 m

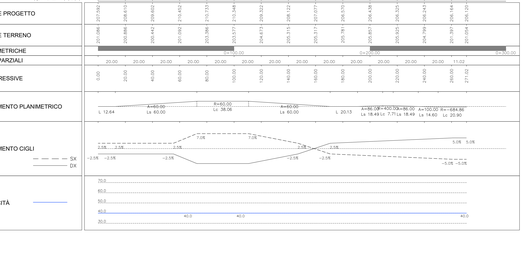

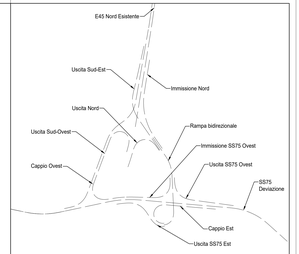

anas
GRUPPO FS ITALIANE

Direzione Tecnica

E45 - SISTEMAZIONE STRADALE DEL NODO DI PERUGIA
Tratto Madonna del Piano - Collestrada

PROGETTO DEFINITIVO | **PG 372**

ANAS - DIREZIONE TECNICA

IL GEOLOGO Dott. Geol. Marco Leonardi Ordine Geologi Regione Lazio n. 1245	I PROGETTISTI SPECIALISTICI Ing. Andrzejs Signorelli Ordine Ingegneri Provincia di Roma n. A35111 Ing. Morena Ferylli Ordine Ingegneri Provincia di Perugia n. A2657	PROGETTAZIONE ATI: (Mandataria) GPI INGEGNERIA GESTIONE PROGETTI INGEGNERIA srl (Mandante) cooprogetti (Mandante) engeko (Mandante) AM
COORDINATORE PER LA SICUREZZA IN FASE DI PROGETTAZIONE Arch. Santa Salvatore Immiglio Ordine Architetti Provincia di Reggio Calabria n. 1270	Ing. Giovanni C. Alfieri Ordine Ingegneri Provincia di Perugia n. A1270 Ing. Giorgio Ciccarelli Ordine Ingegneri Provincia di Roma n. A26837	
VISTO IL RESP. DEL PROCEDIMENTO Ing. Alessandro Michele		PROGETTISTA RESPONSABILE DELL'INTEGRAZIONE DEI PROCESSI PRESTAZIONALI SPECIALISTICHE: ESPLEDITO DAI TI COMPETENTI Dott. Ing. GIORGIO GUIDUCCI Ordine Ingegneri Provincia di Roma n. 18581
VISTO IL RESP. DEL PROGETTO Arch. Pianif. Marco Colazza		

PROGETTO DELL'INFRASTRUTTURA
INTERSEZIONI E SVINCOLI
Svincolo Collestrada
Profilo longitudinale – Tav. 6 di 6

CODICE PROGETTO			NOME FILE	REVISIONE	SCALA
PROGETTO	LIV. PROG.	ANNO	V02P5O37IRAFP06_B		
DT PG 3 7 2	D	2 2	CODICE ELAB. V 0 2 P 5 O 3 7 I R A F P 0 6	B	1:100/100

REV.	DESCRIZIONE	DATA	REDATTO	VERIFICATO	APPROVATO
D					
C					
B	Rev. a seguito istruttoria Prot. U.0834069 e U.0862037	Gen. '23	Maggiore	Reato	Guiducci
A	Emissione	Ottobre '22	Maggiore	Reato	Guiducci