
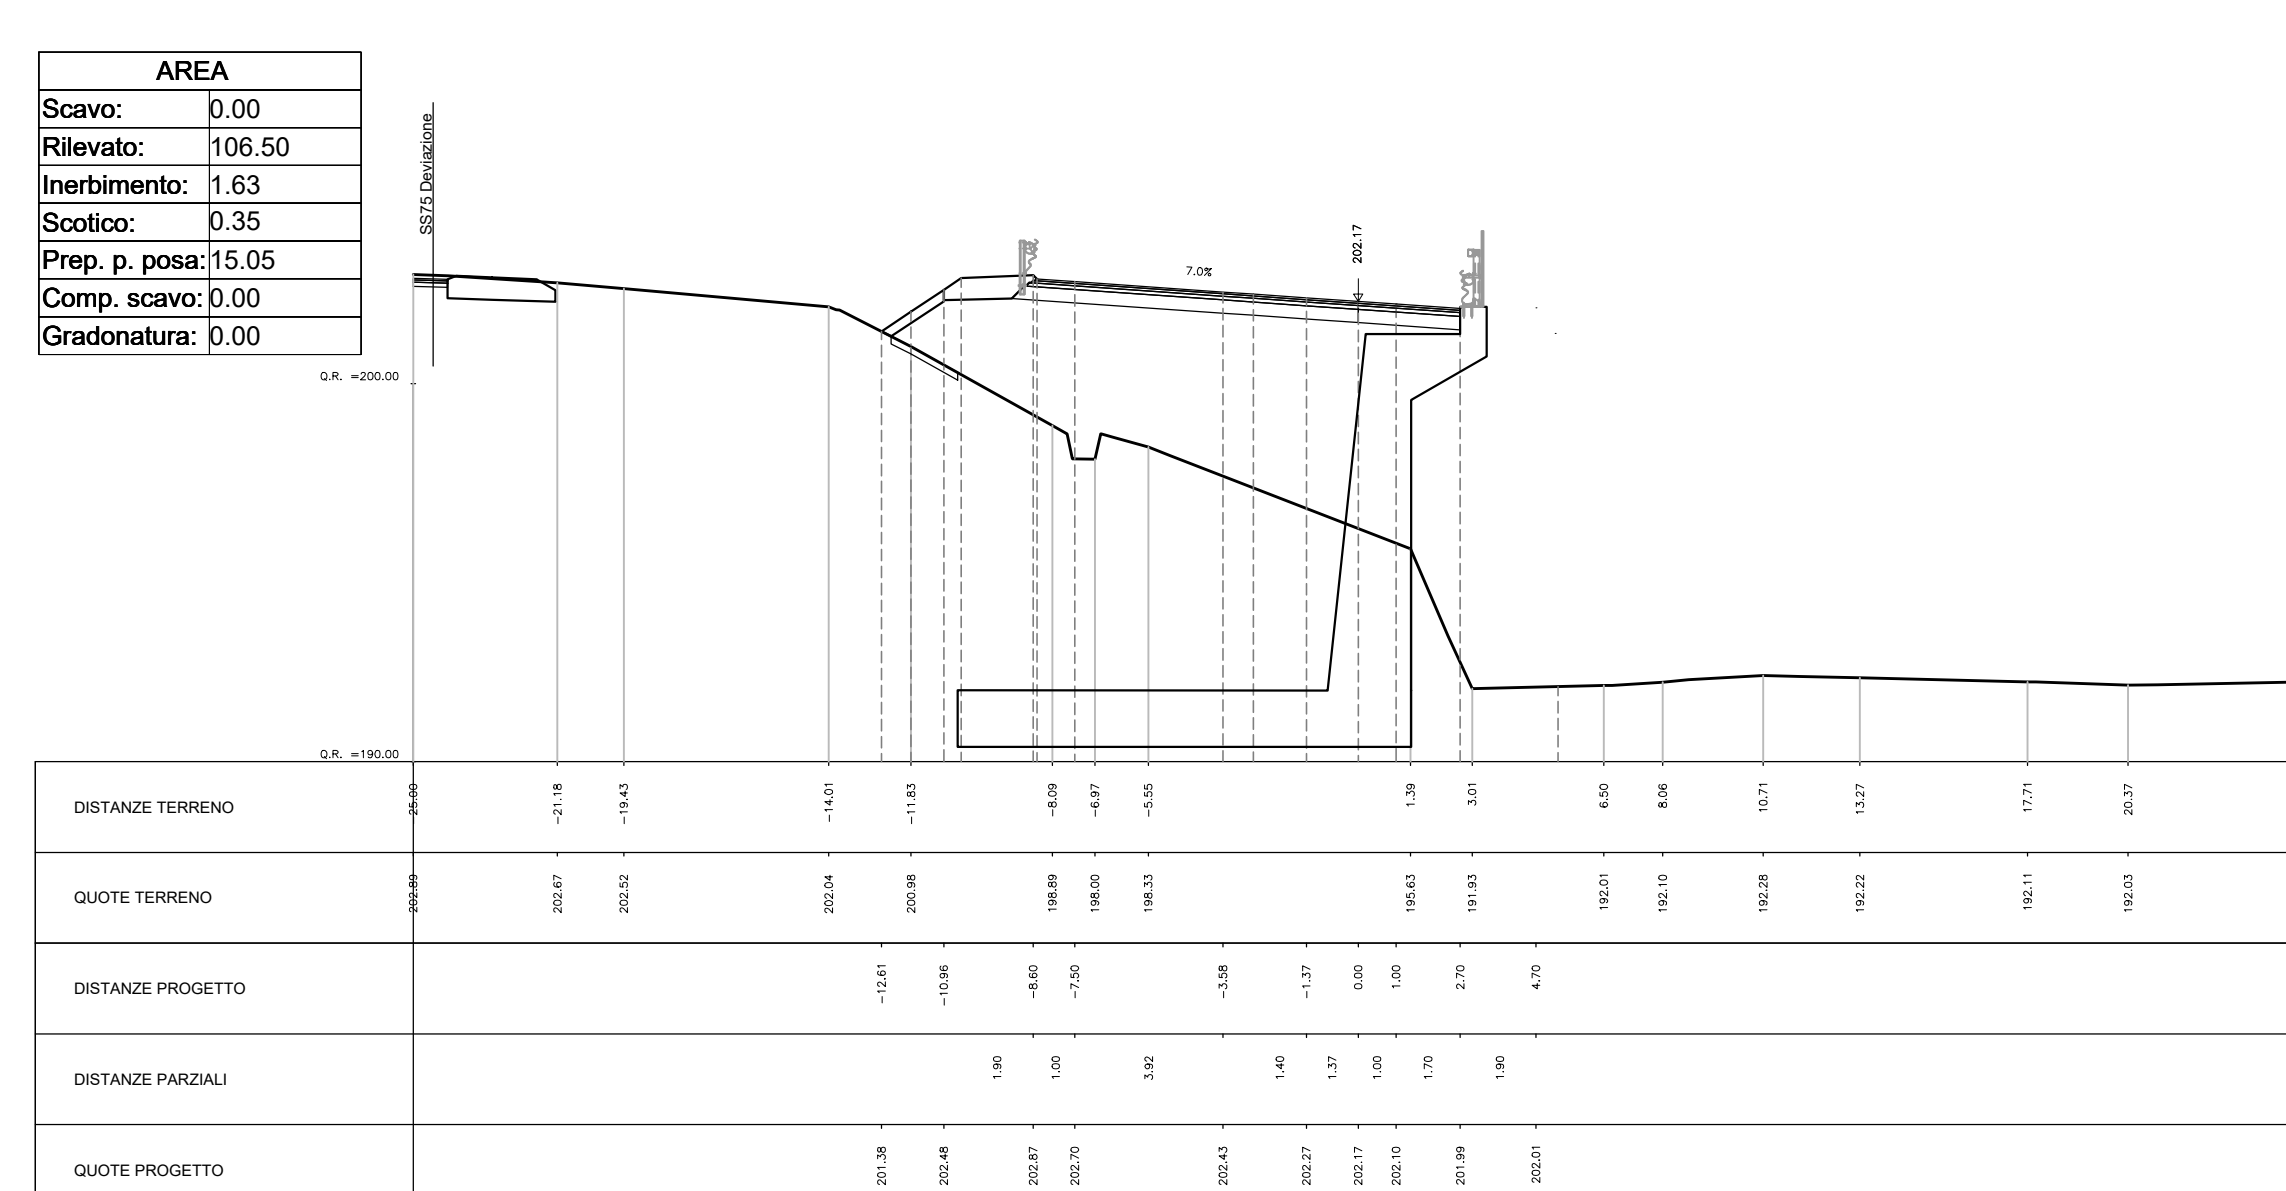
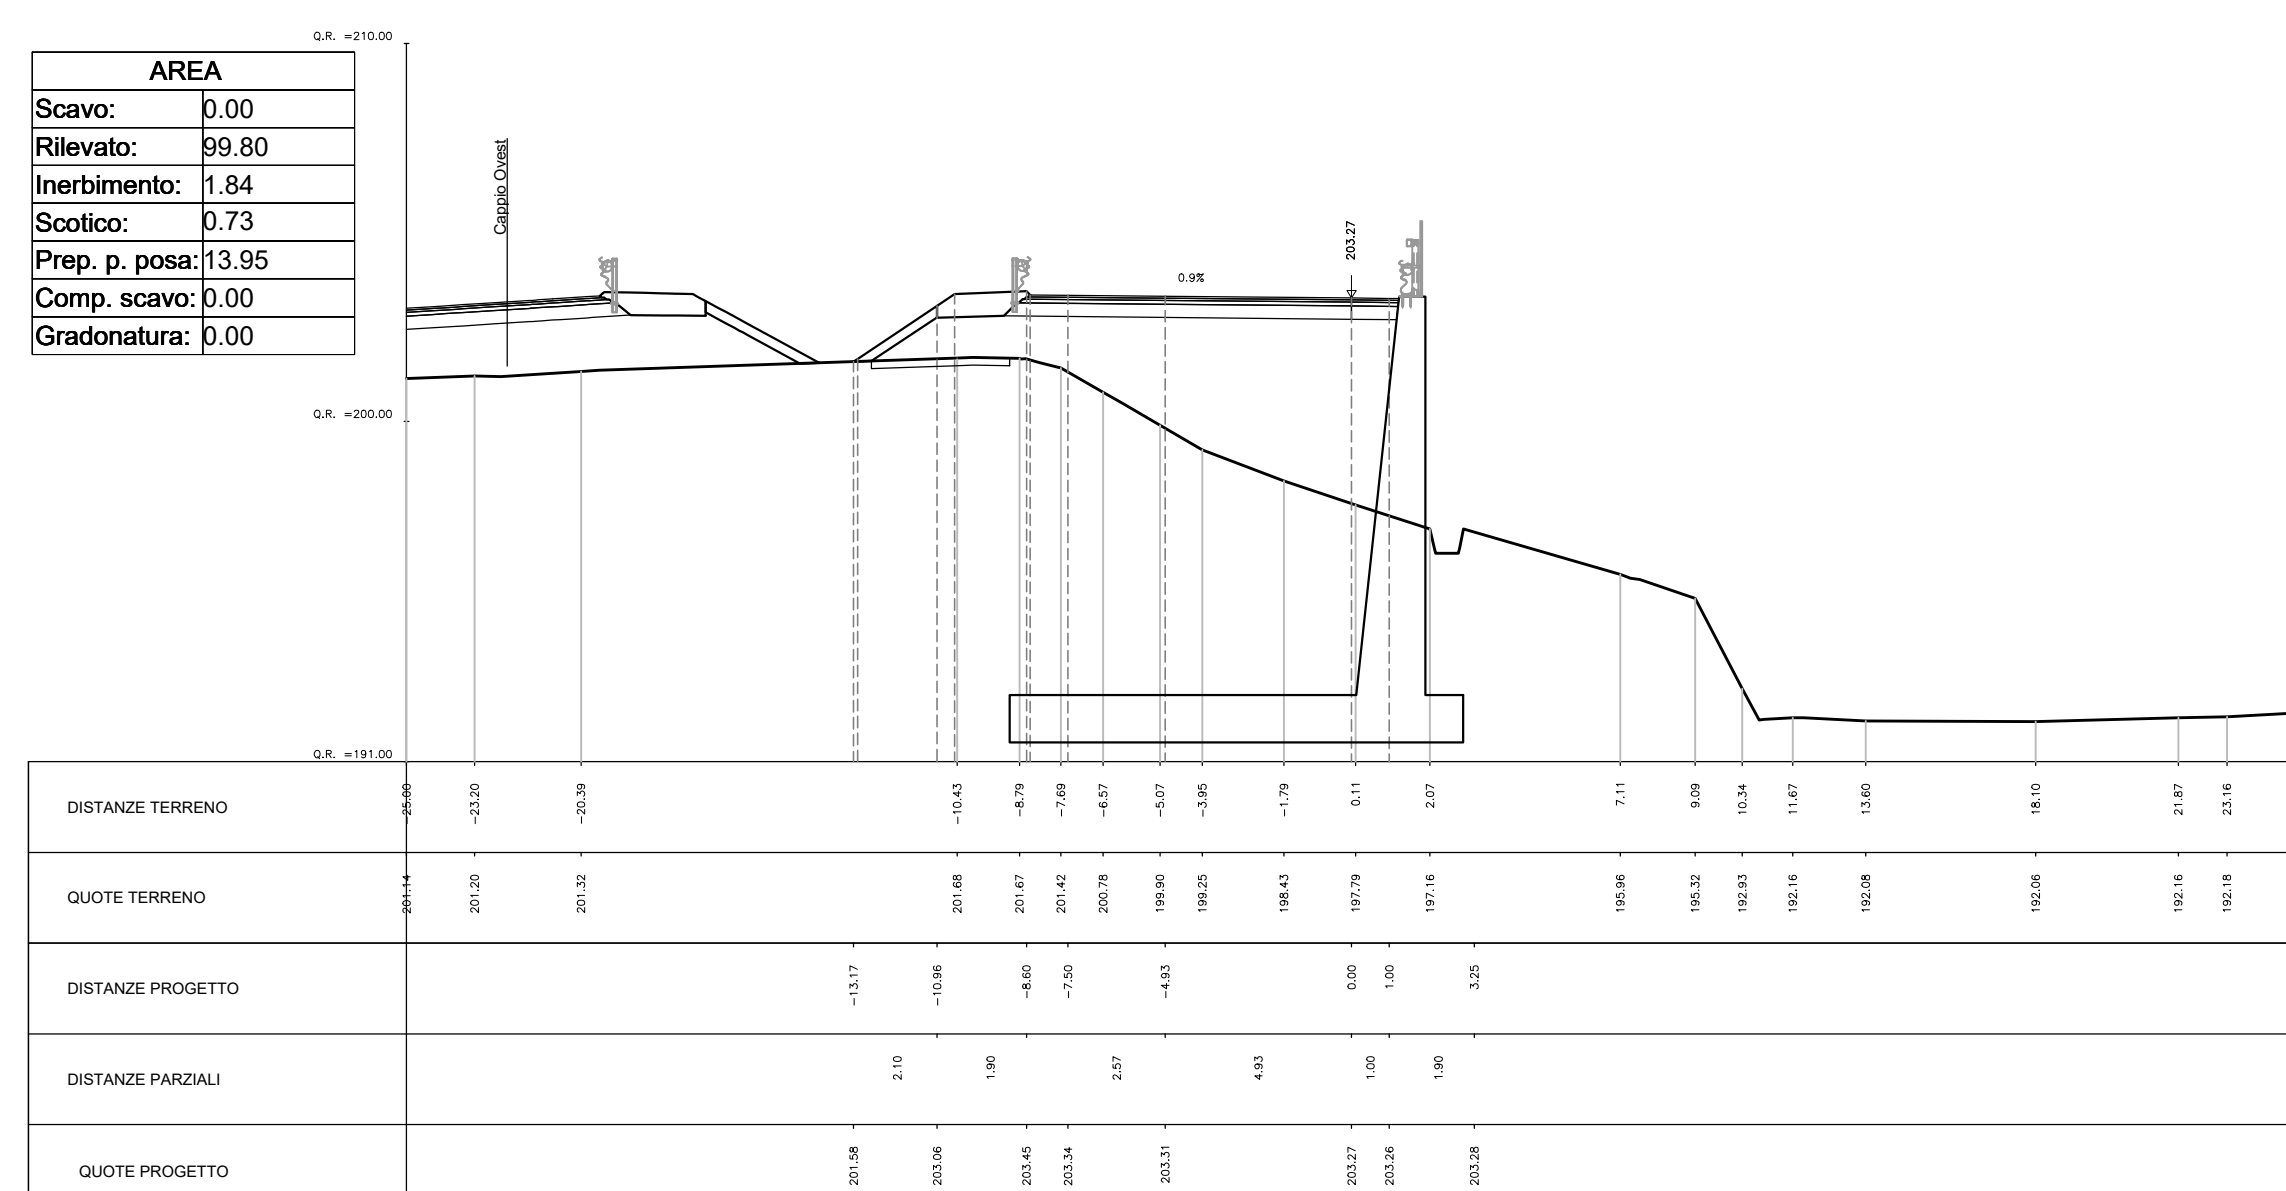
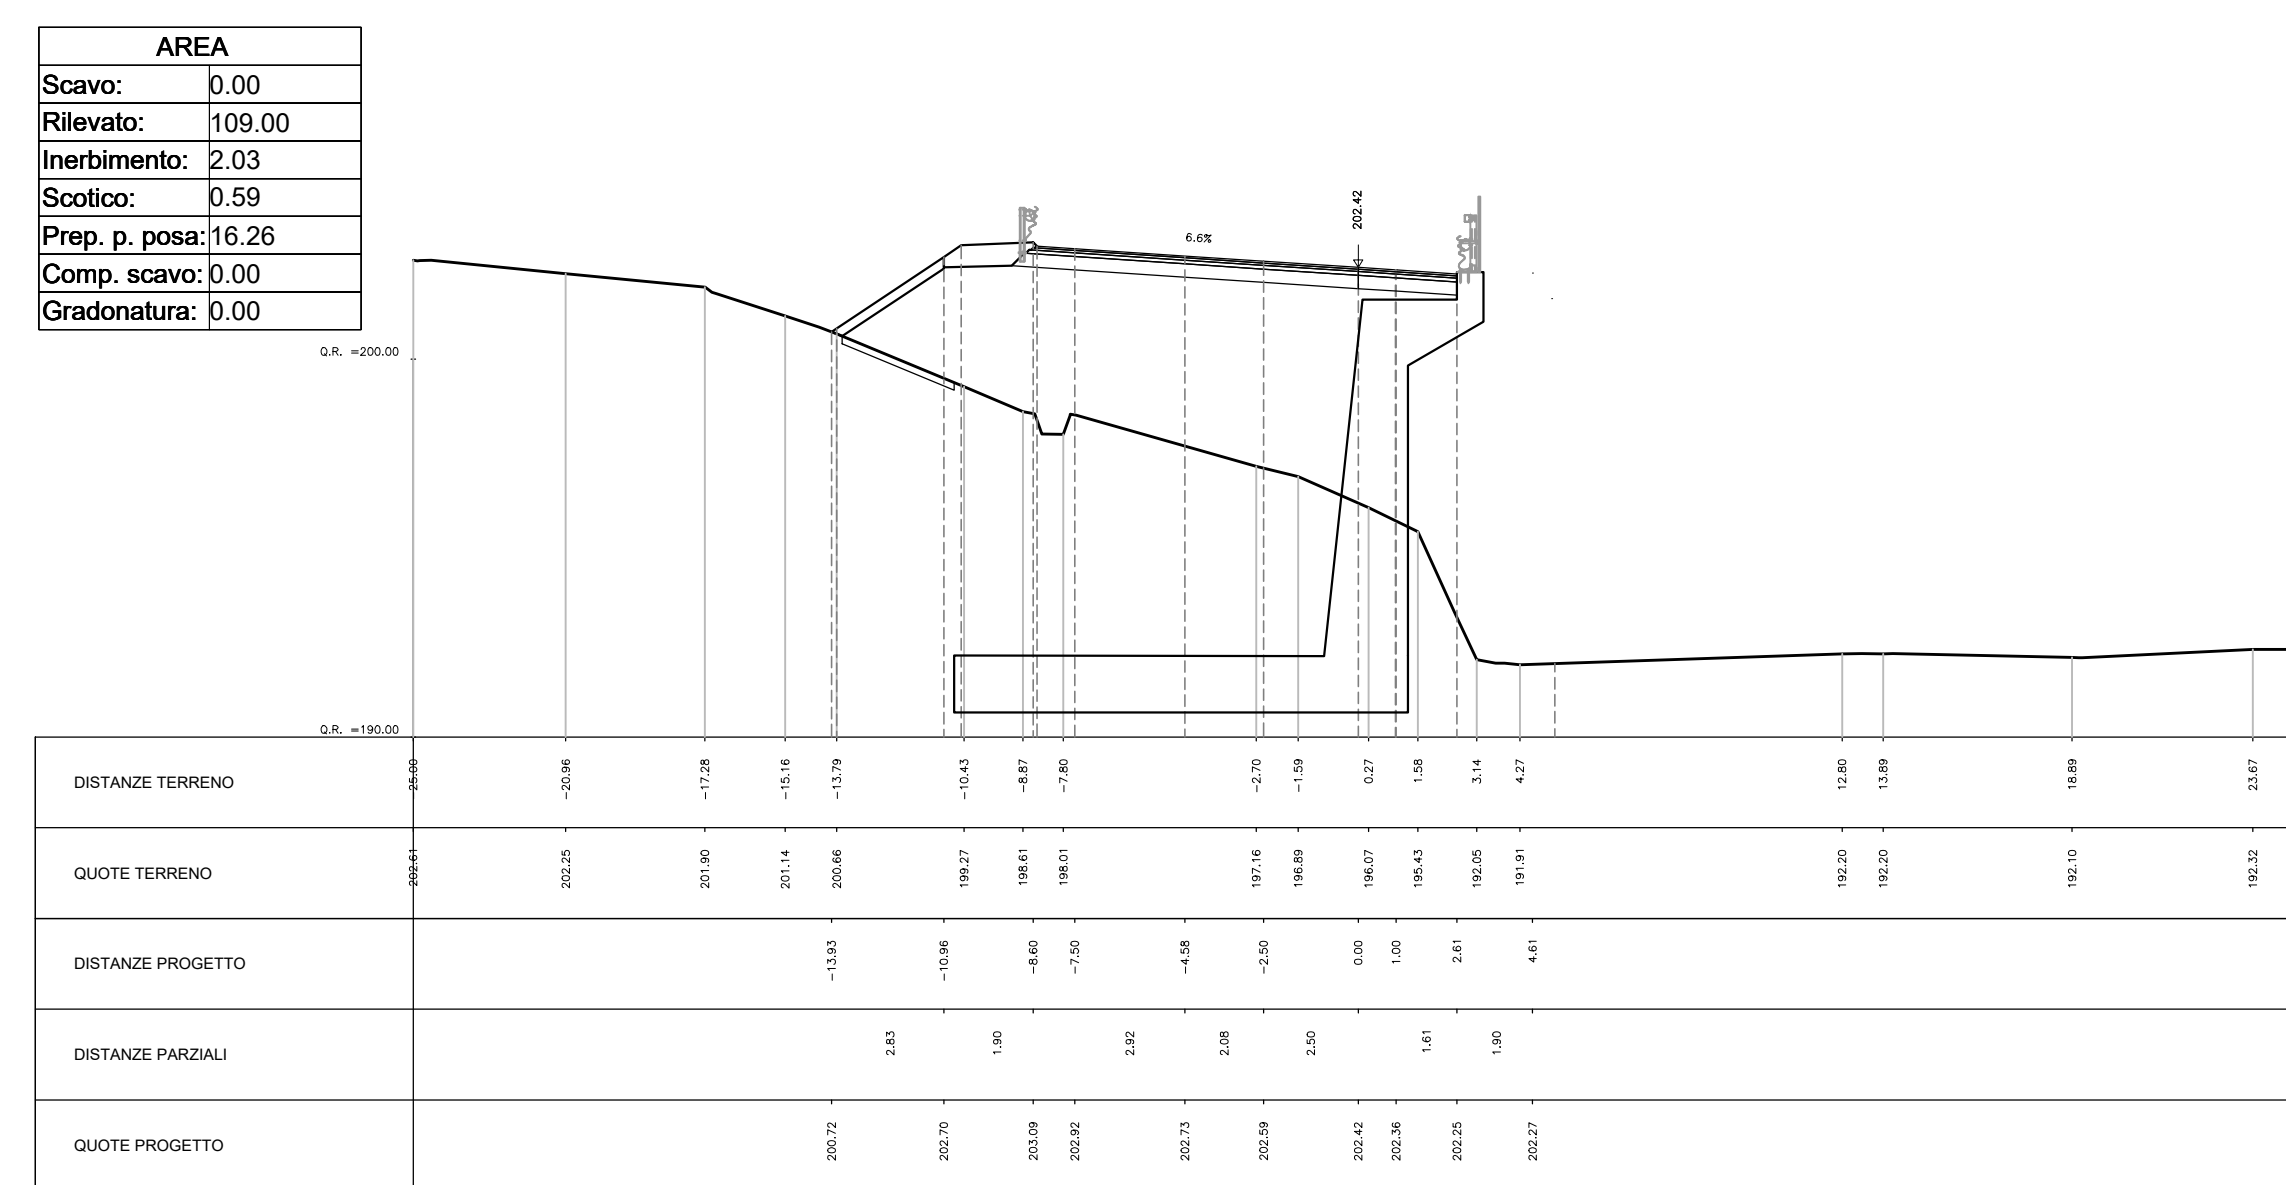
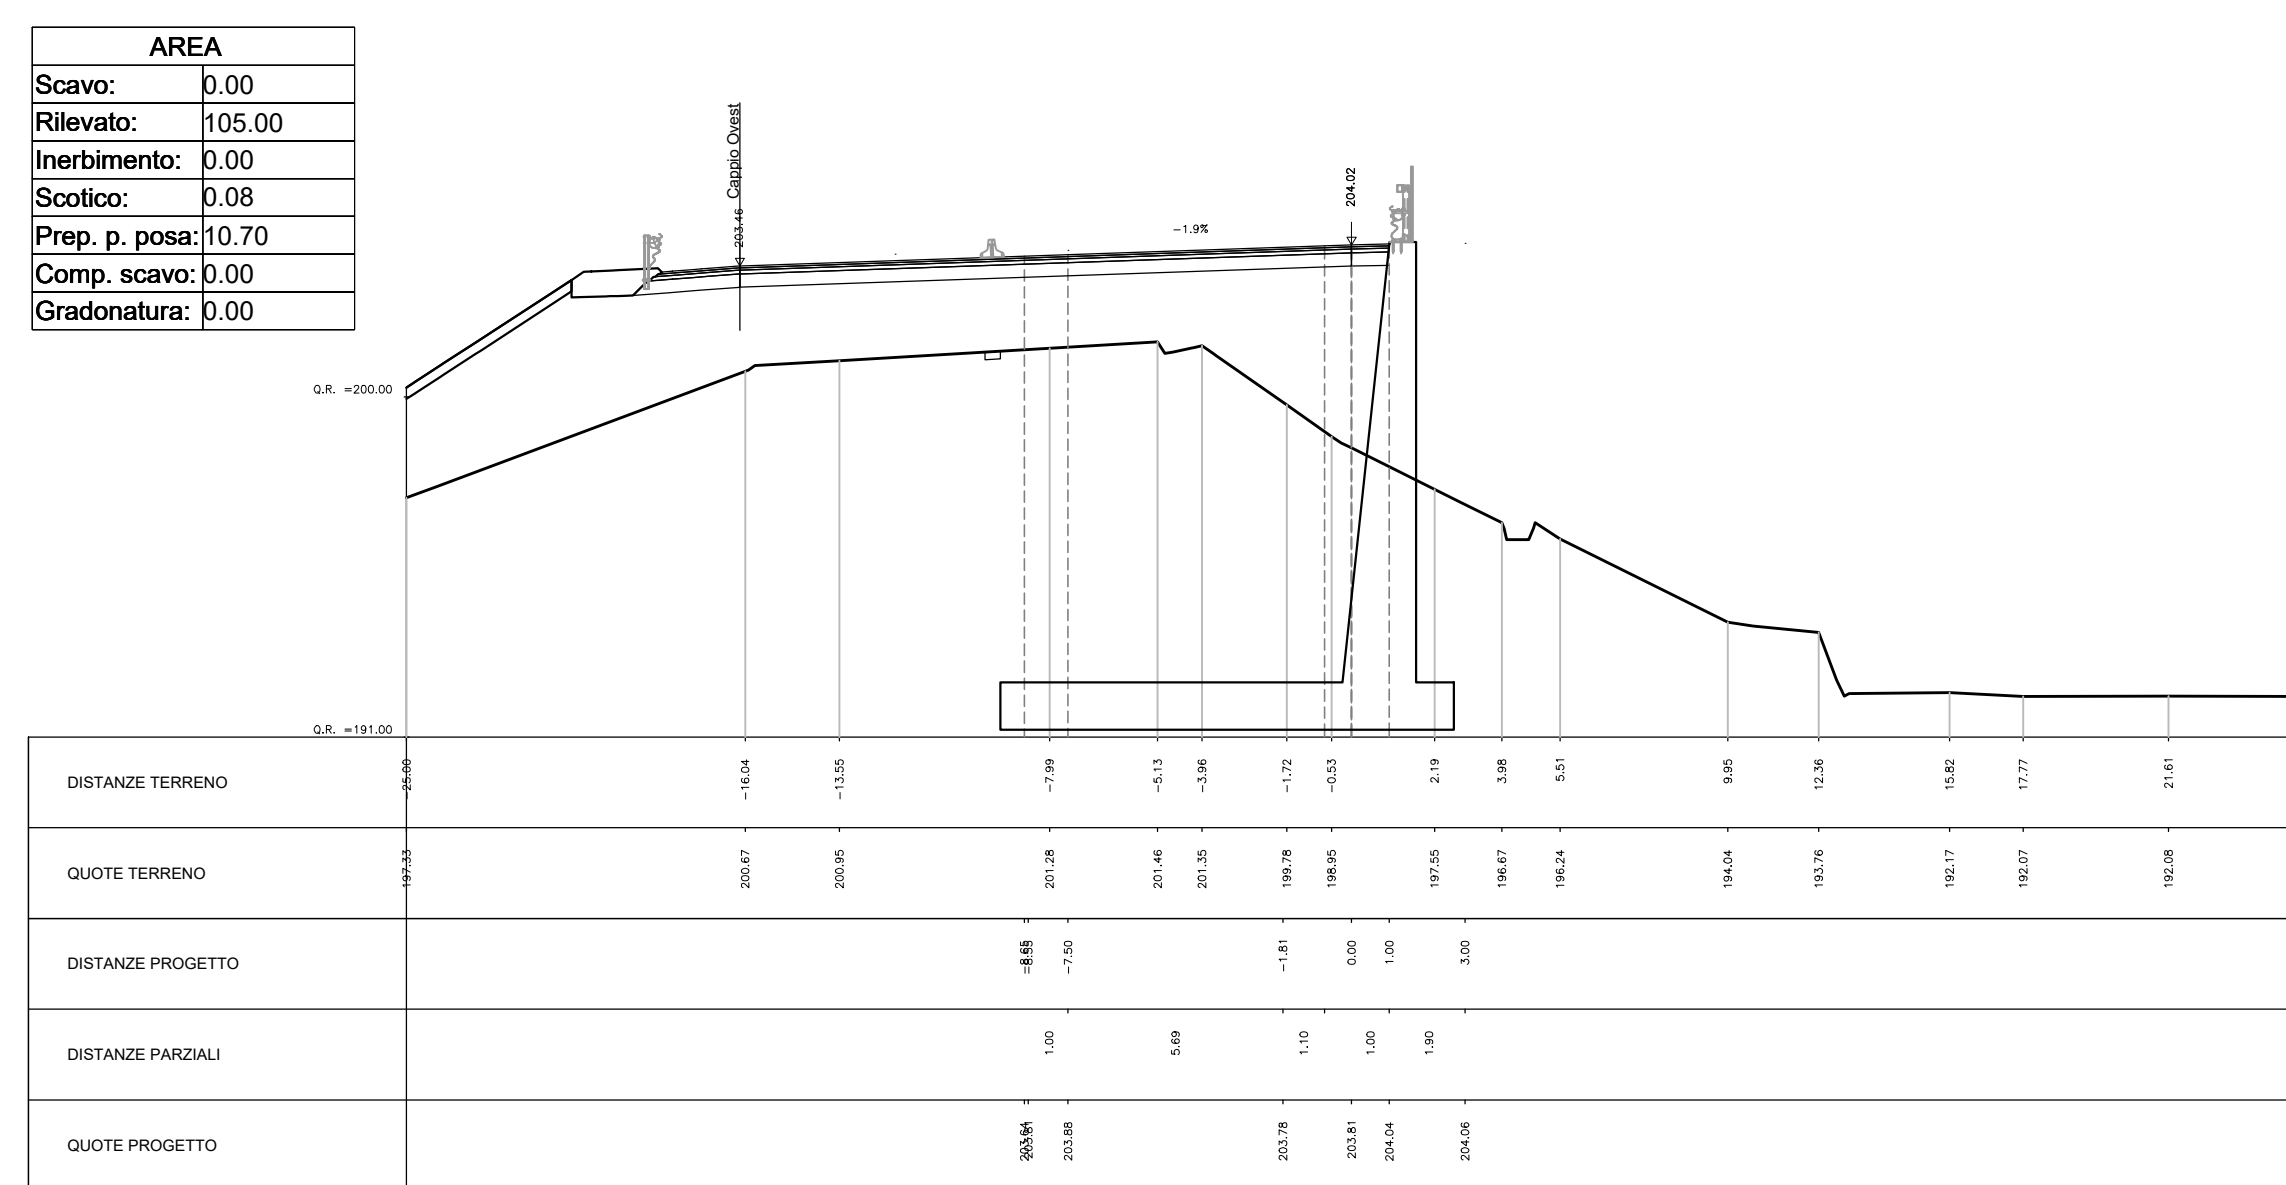
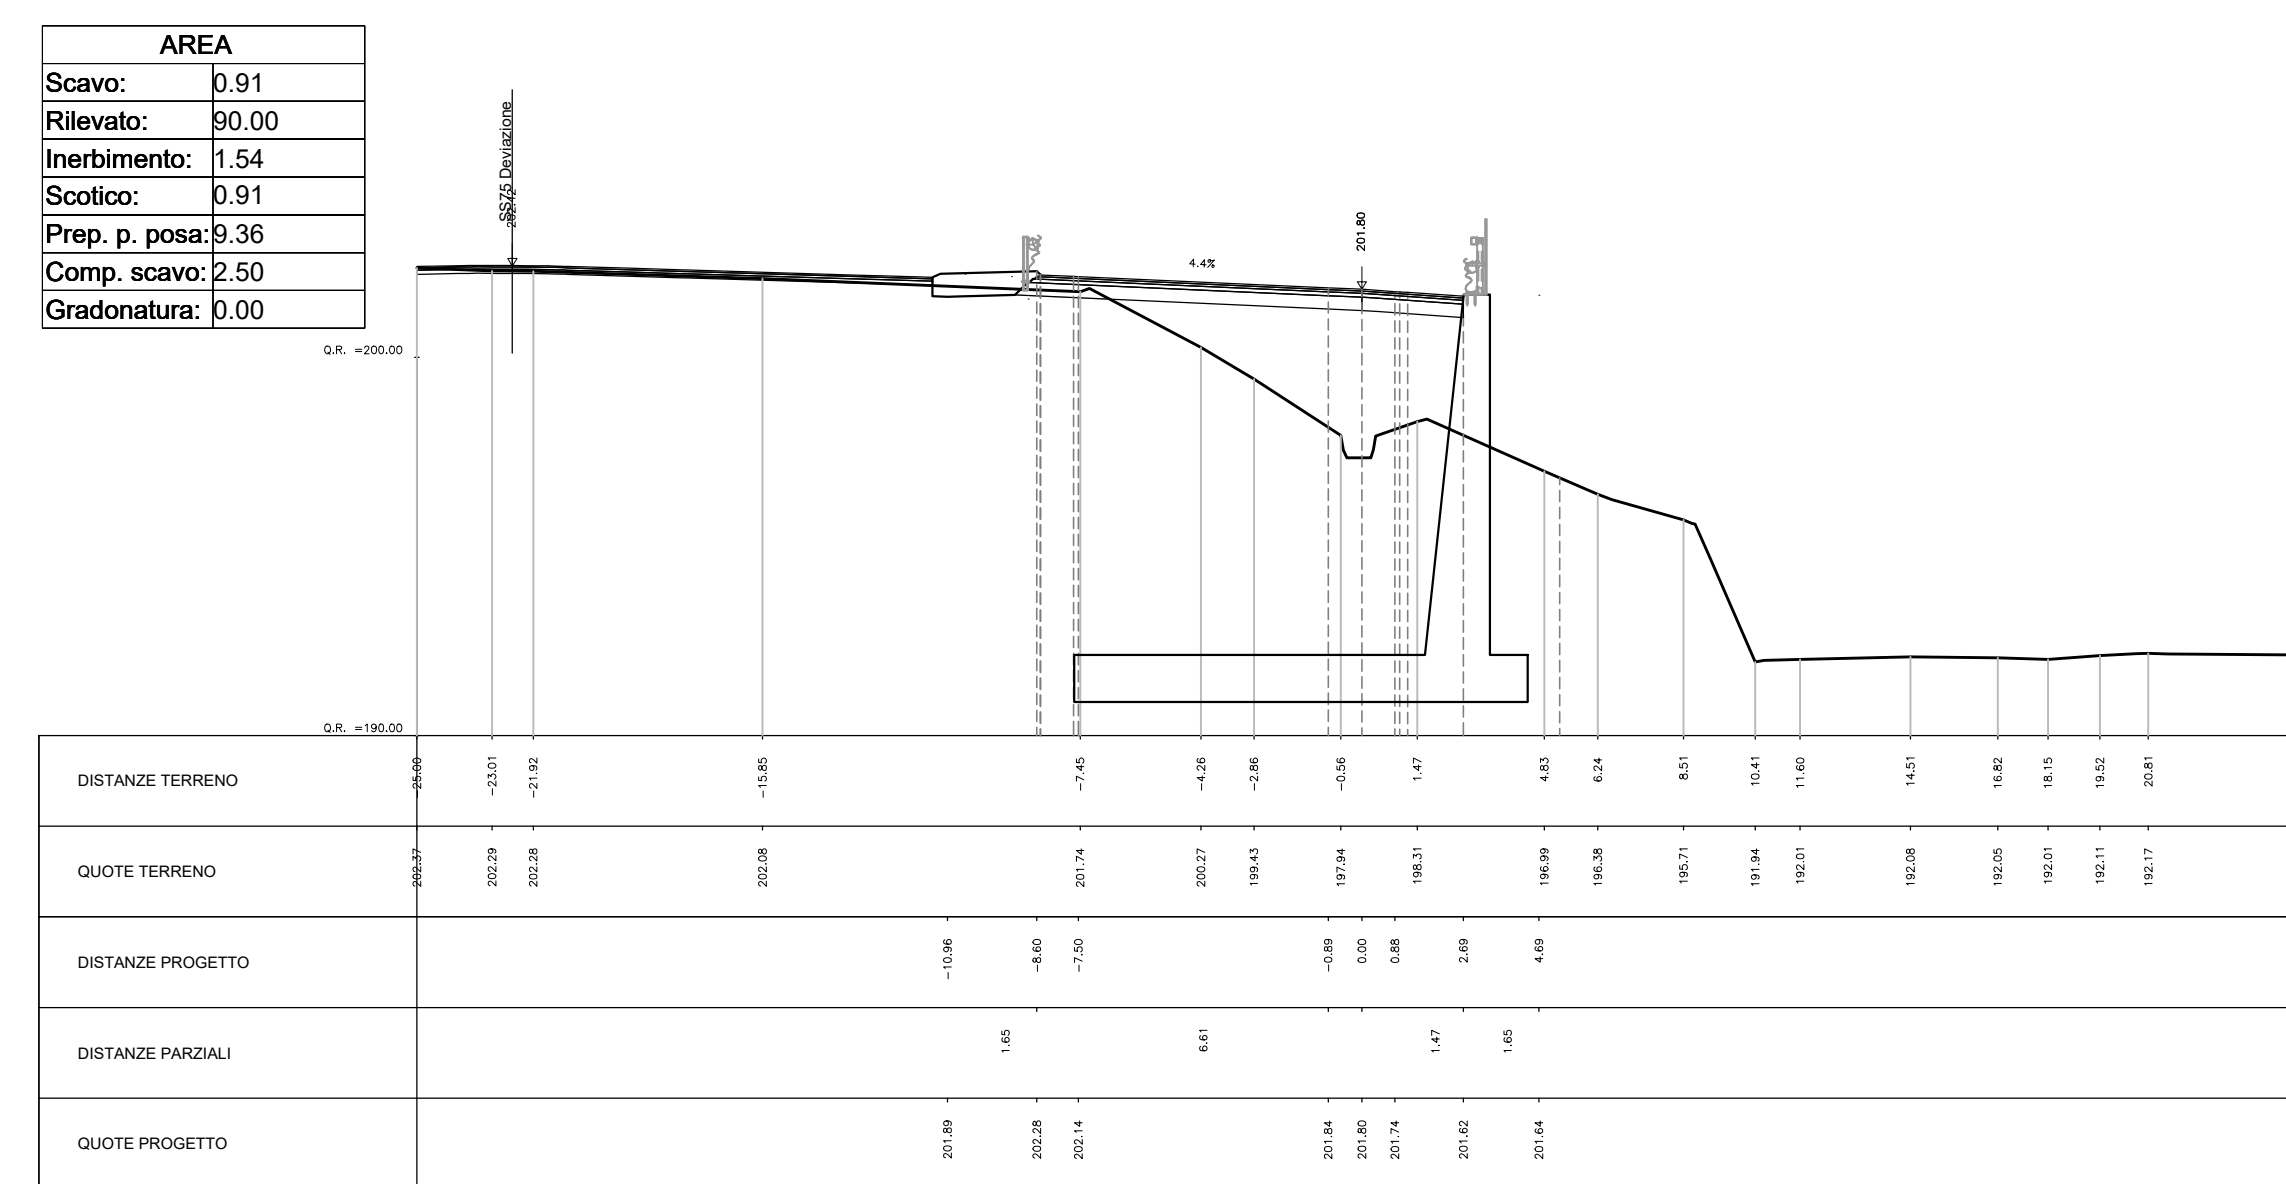
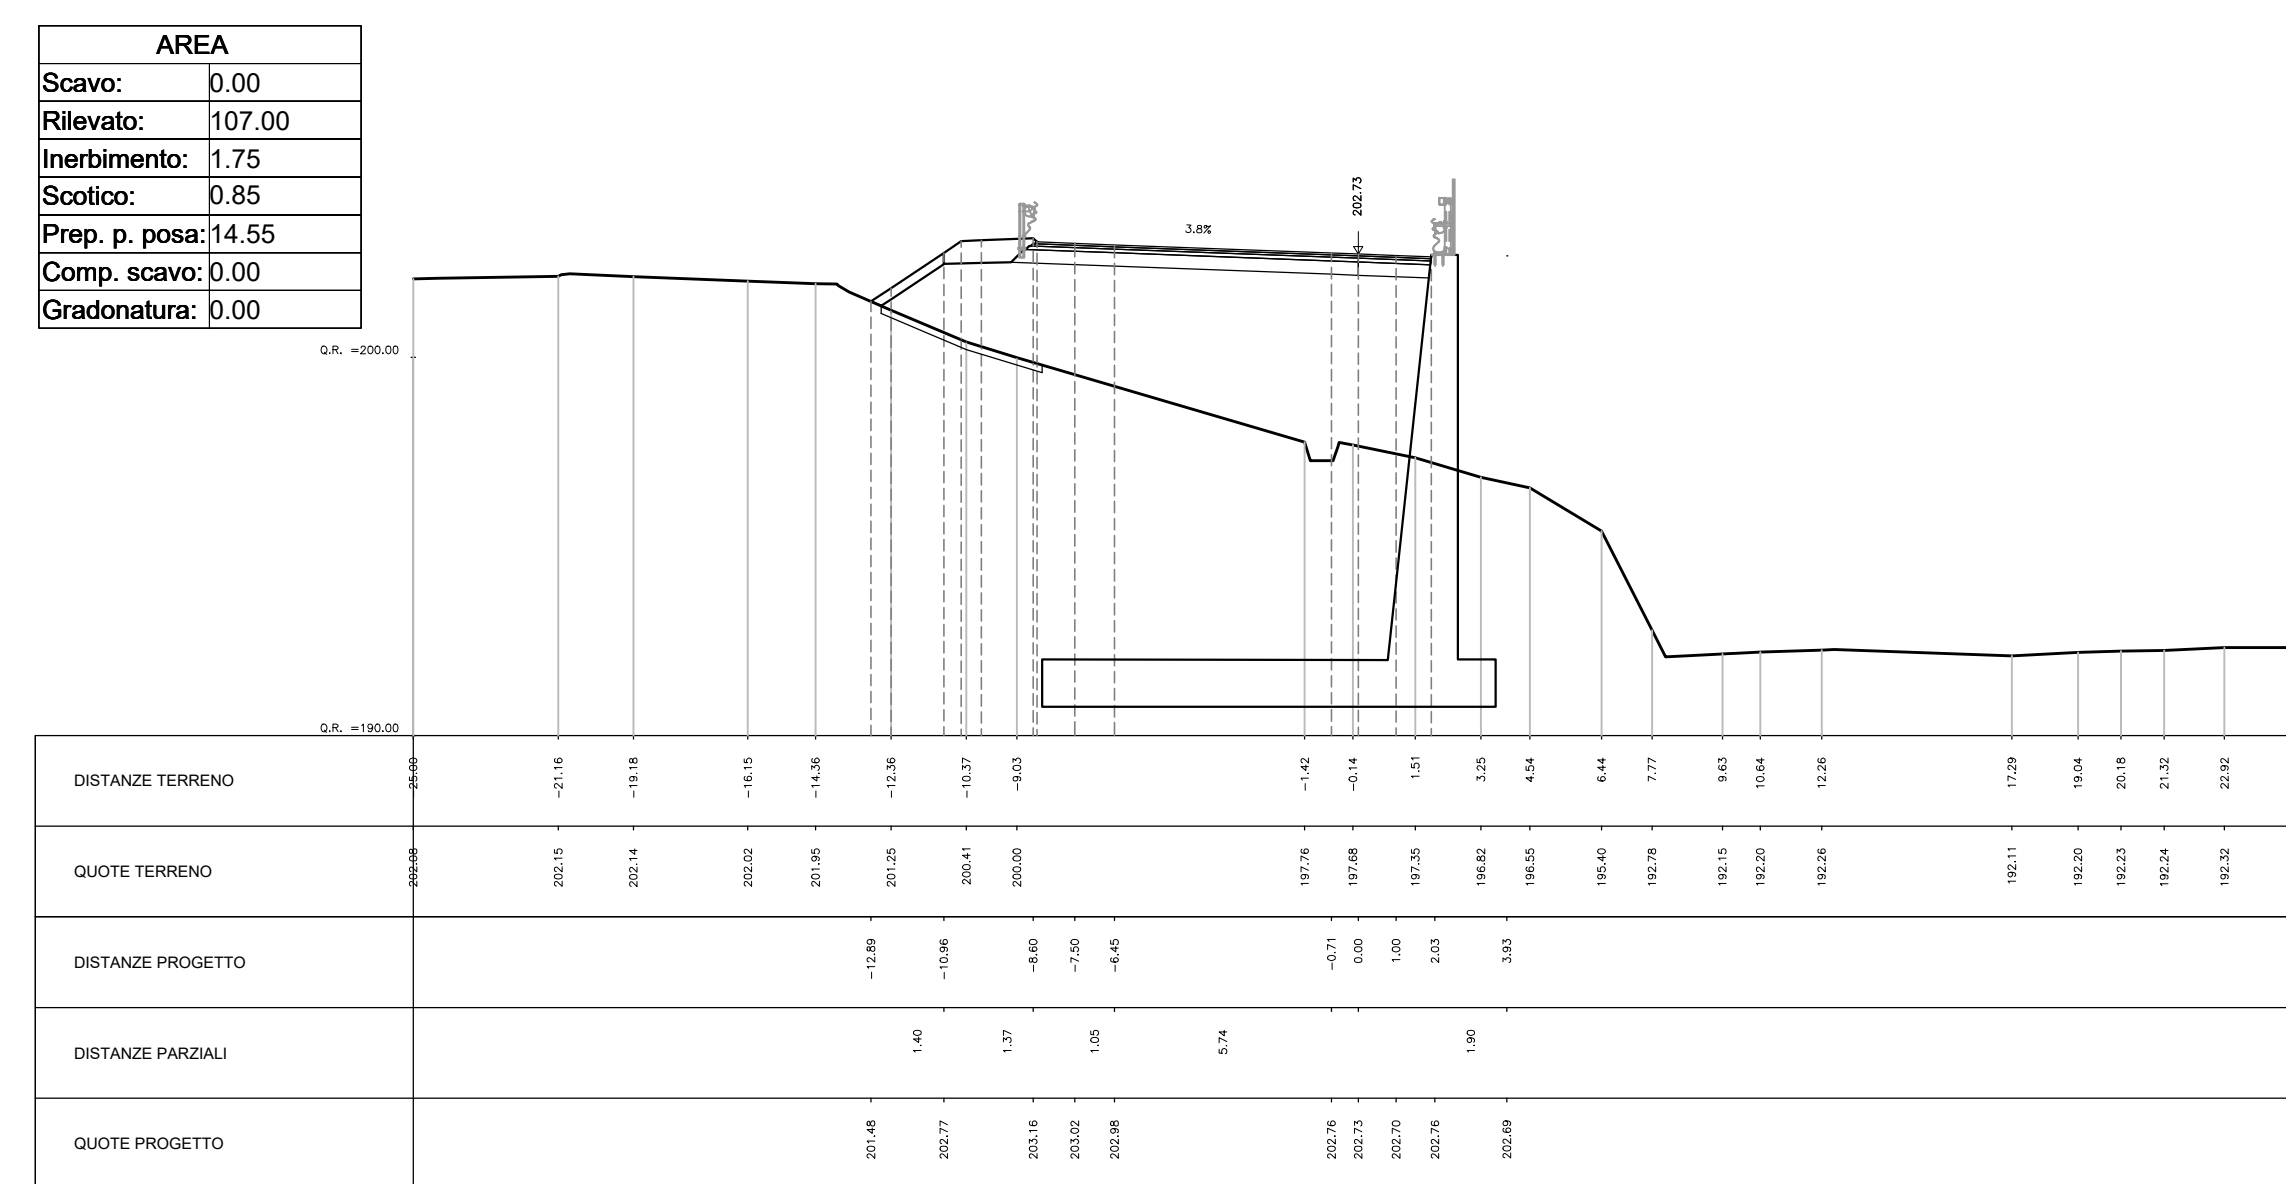


SEZIONI USCITA SUD OVEST

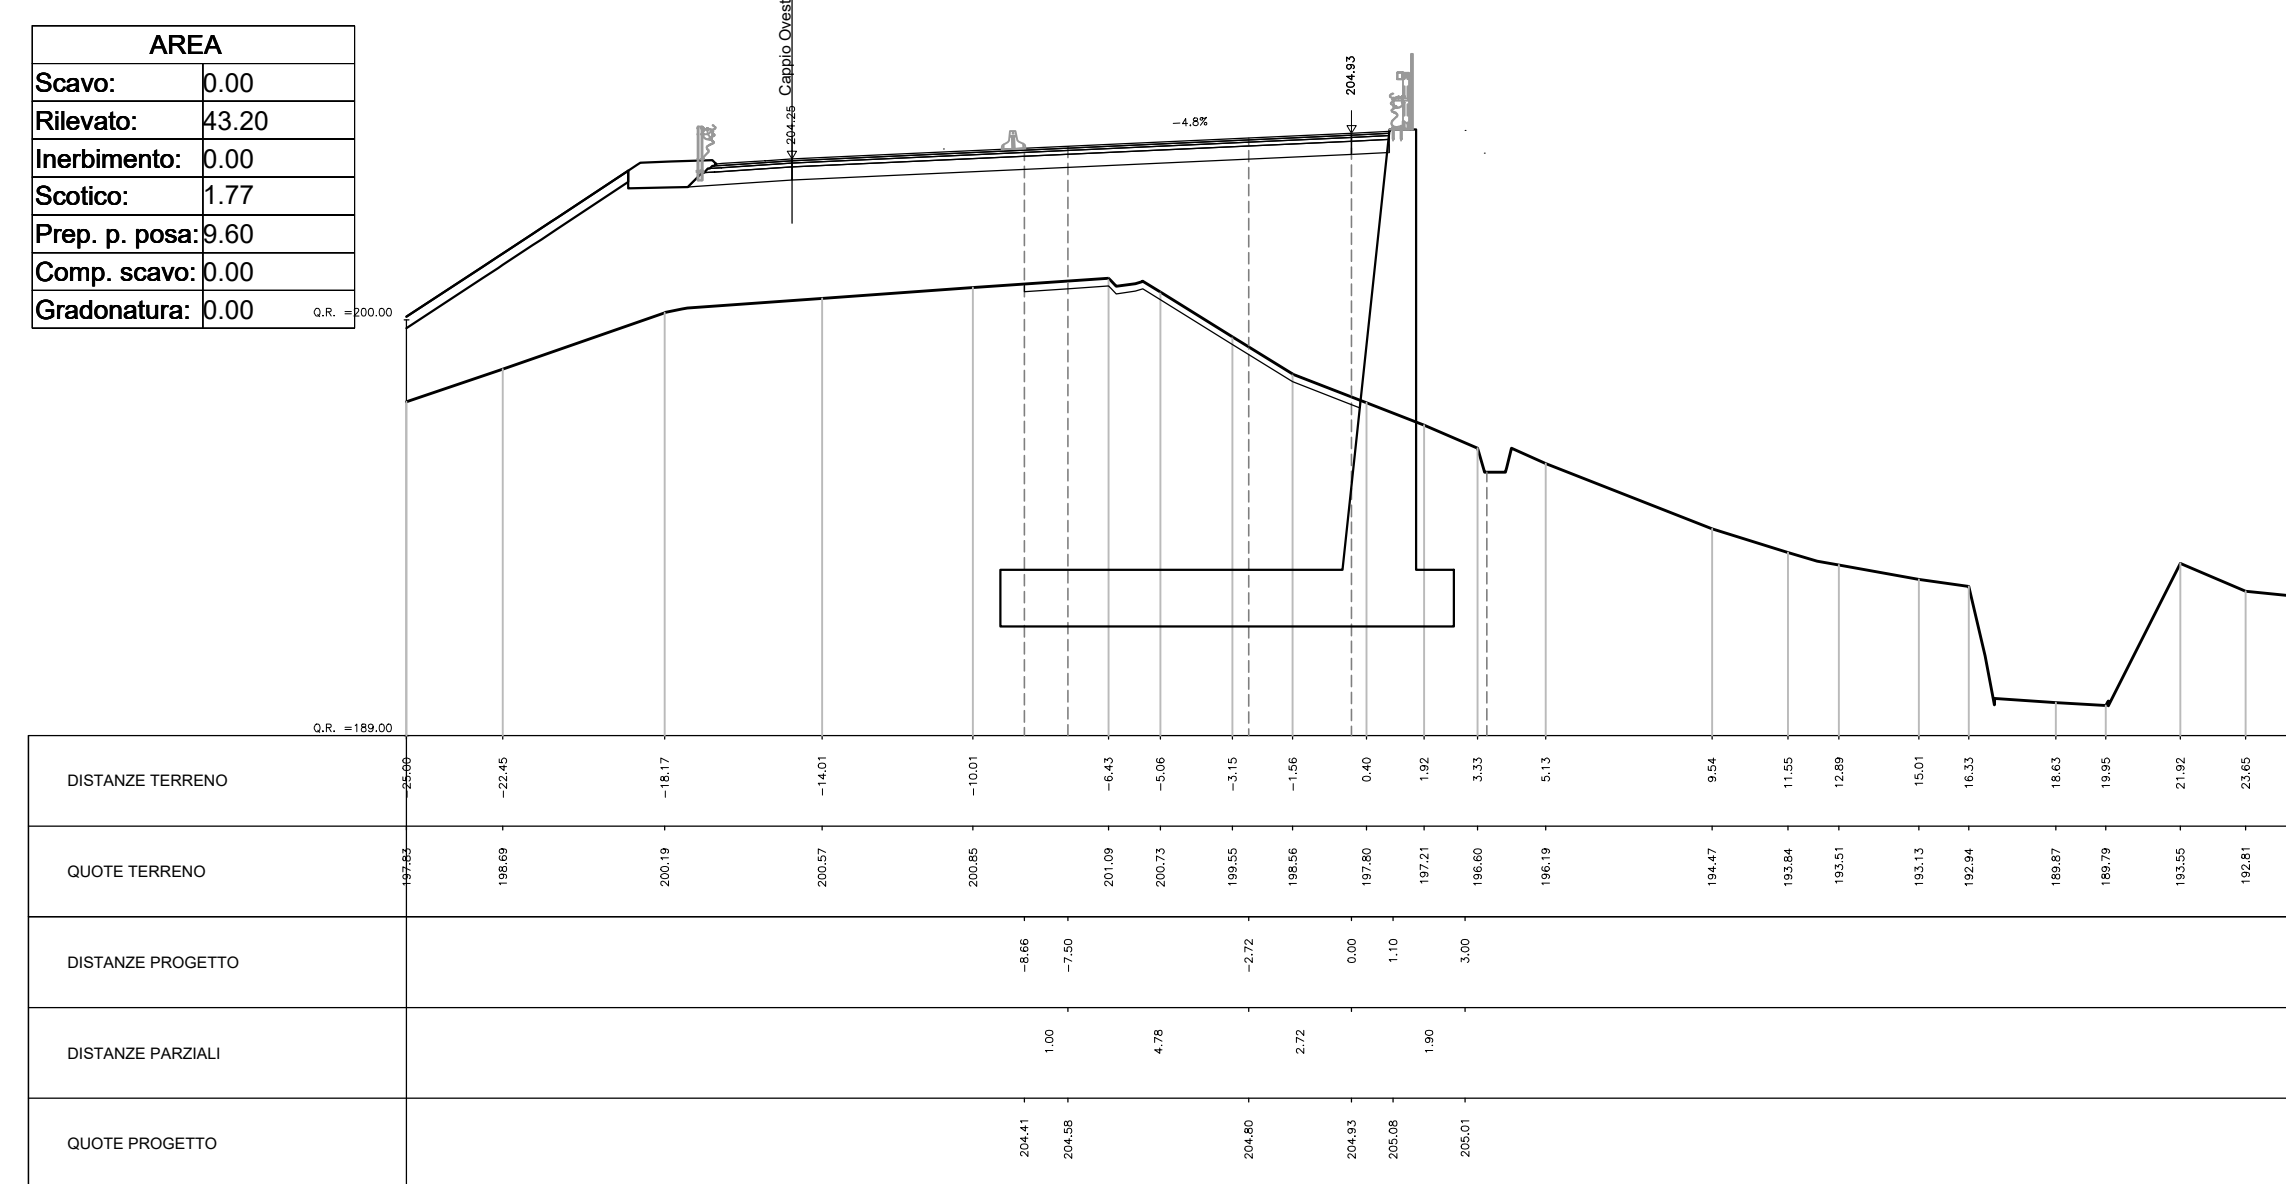

Direzione Tecnica

E45 - SISTEMAZIONE STRADALE DEL NODO DI PERUGIA Tratto Madonna del Piano - Collestrada

PROGETTO DEFINITIVO

PG 372

ANAS - DIREZIONE TECNICA

IL GEOLOGO Dott. Genl. Marco Leonardi Ordine Geologi Regione Lazio n. 1541	Ing. Ambrogio Signorilli Ordine Ingegneri Provincia di Roma n. A35111	PROGETTAZIONE AT: (Mandatario) GPI INGEGNERIA GESTIONE PROGETTI - INGEGNERIA srl
	Ing. Moreno Panfilì Ordine Ingegneri Provincia di Perugia n. A2657	(Mandante) cooprogetti engeko
COORDINATORE PER LA SICUREZZA IN FASE DI PROGETTAZIONE Arch. Santo Salvatore Vermiglio Ordine Architetti Provincia di Reggio Calabria n. 1270	Ing. Giovanni C. Alfredo Dizena Culturale Ordine Ingegneri Provincia di Perugia n. A2657	(Mandante) INGENIA PROGETTISTA RESPONSABILE DELL'INTEGRAZIONE DELLE SEZIONI SPECIALISTICHE (DPR 207/10 ART. 15 COMMA 2) Dott. Ing. GIORGIO GIUDICCI Ordine Ingegneri Provincia di Roma n. 34035
VISTO IL RESP. DEL PROCEDIMENTO Ing. Alessandro Micheli	Ing. GIORGIO GIUDICCI Ordine Ingegneri Provincia di Roma n. 34035	VISTO IL RESP. DEL PROCEDIMENTO Ing. GIORGIO GIUDICCI Ordine Ingegneri Provincia di Roma n. 34035

PROGETTO DELL'INFRASTRUTTURA INTERSEZIONI E SVINCOLI Svincolo Collestrada Sezioni Trasversali - Tav. 7 di 18

CODICE PROGETTO		NOME FILE		REVISIONE	SCALA
PROGETTO	LIV. PROC. ANNO	V02P503TRASZ07_A			
ELAB.		V02P503TRASZ07		A	1:200
D					
C					
B					
A	Emissione	ott. '22	Maggiore	Resto	Guiducci
REV.	DESCRIZIONE	DATA	REDATTO	VERIFICATO	APPROVATO