



SEZIONI USCITA SUD-EST


AREA	
Scavo:	0.00 mq
Rilevato:	11.06 mq
Inerbimento:	3.22 mq
Scotico:	2.61 mq
Prep. p. posa:	13.04 ml
Comp. scavo:	0.00 ml
Gradonatura:	0.00 ml

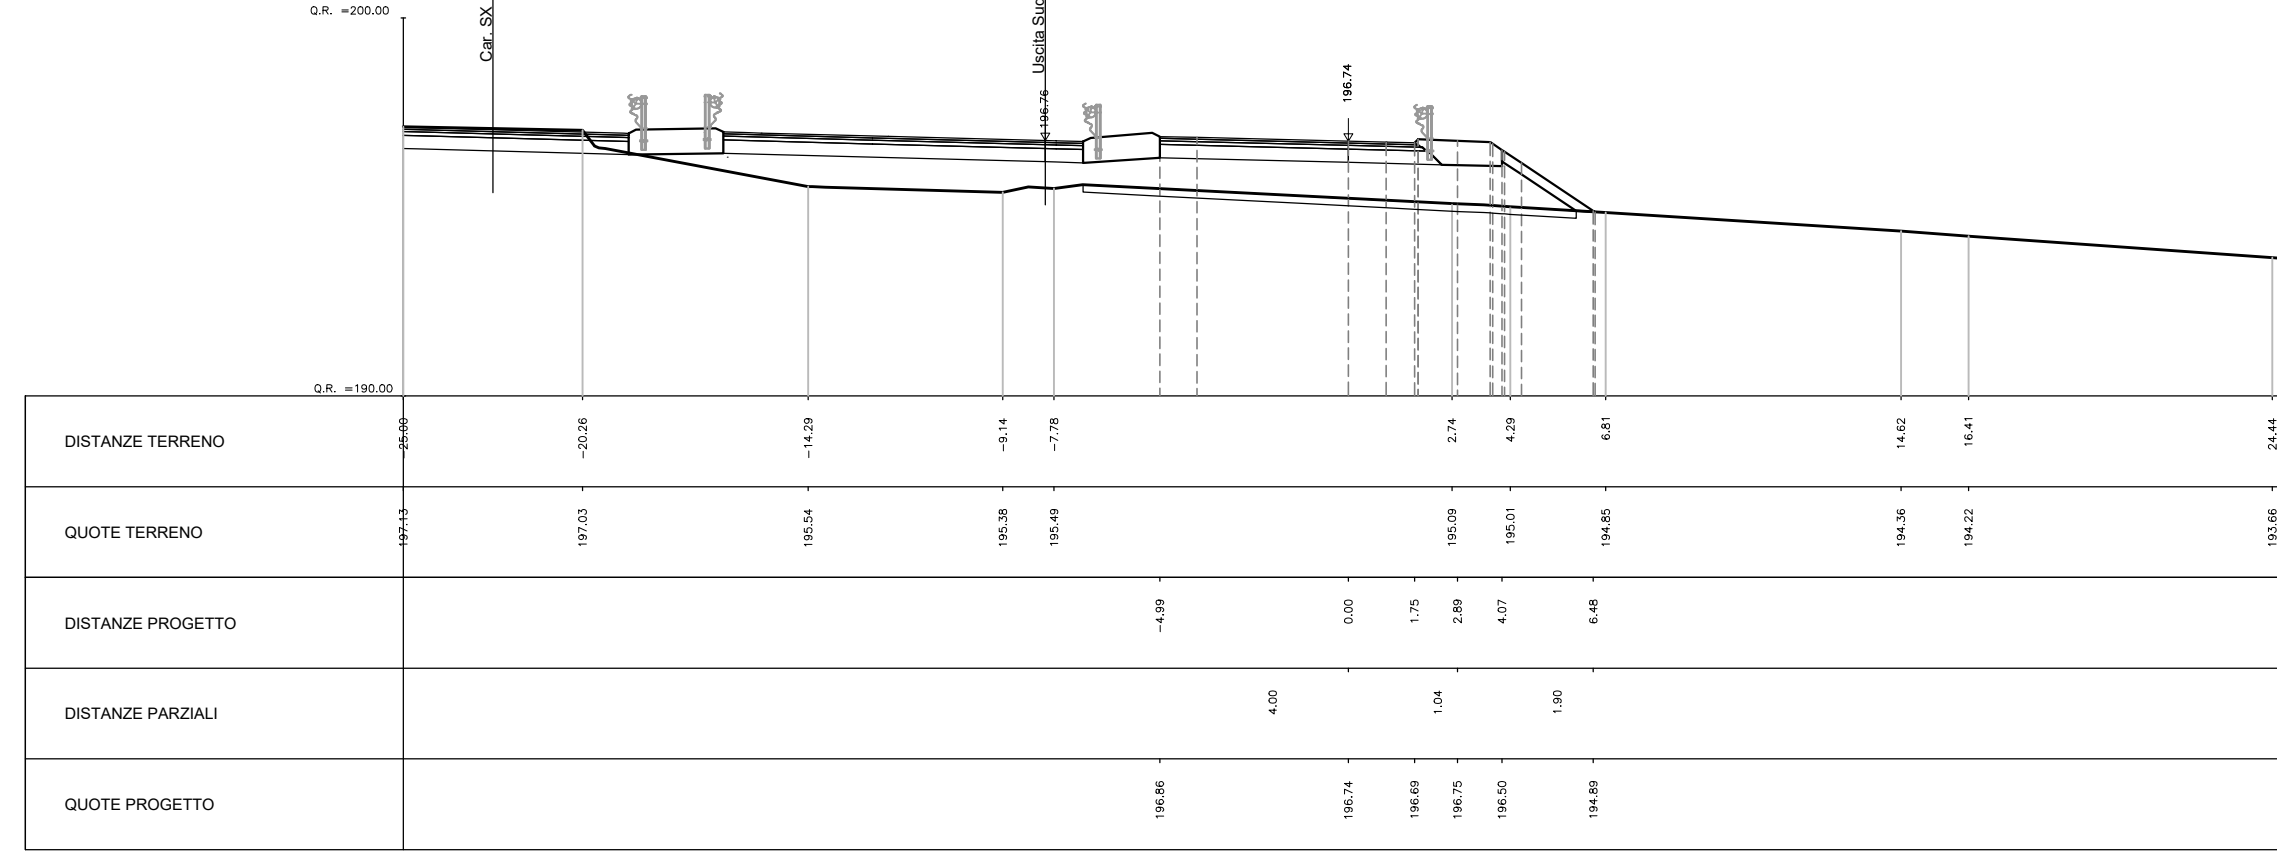


AREA	
Scavo:	40.00 mq
Rilevato:	0.00 mq
Inerbimento:	2.36 mq
Scotico:	0.00 mq
Prep. p. posa:	0.00 ml
Comp. scavo:	0.00 ml
Gradonatura:	0.00 ml

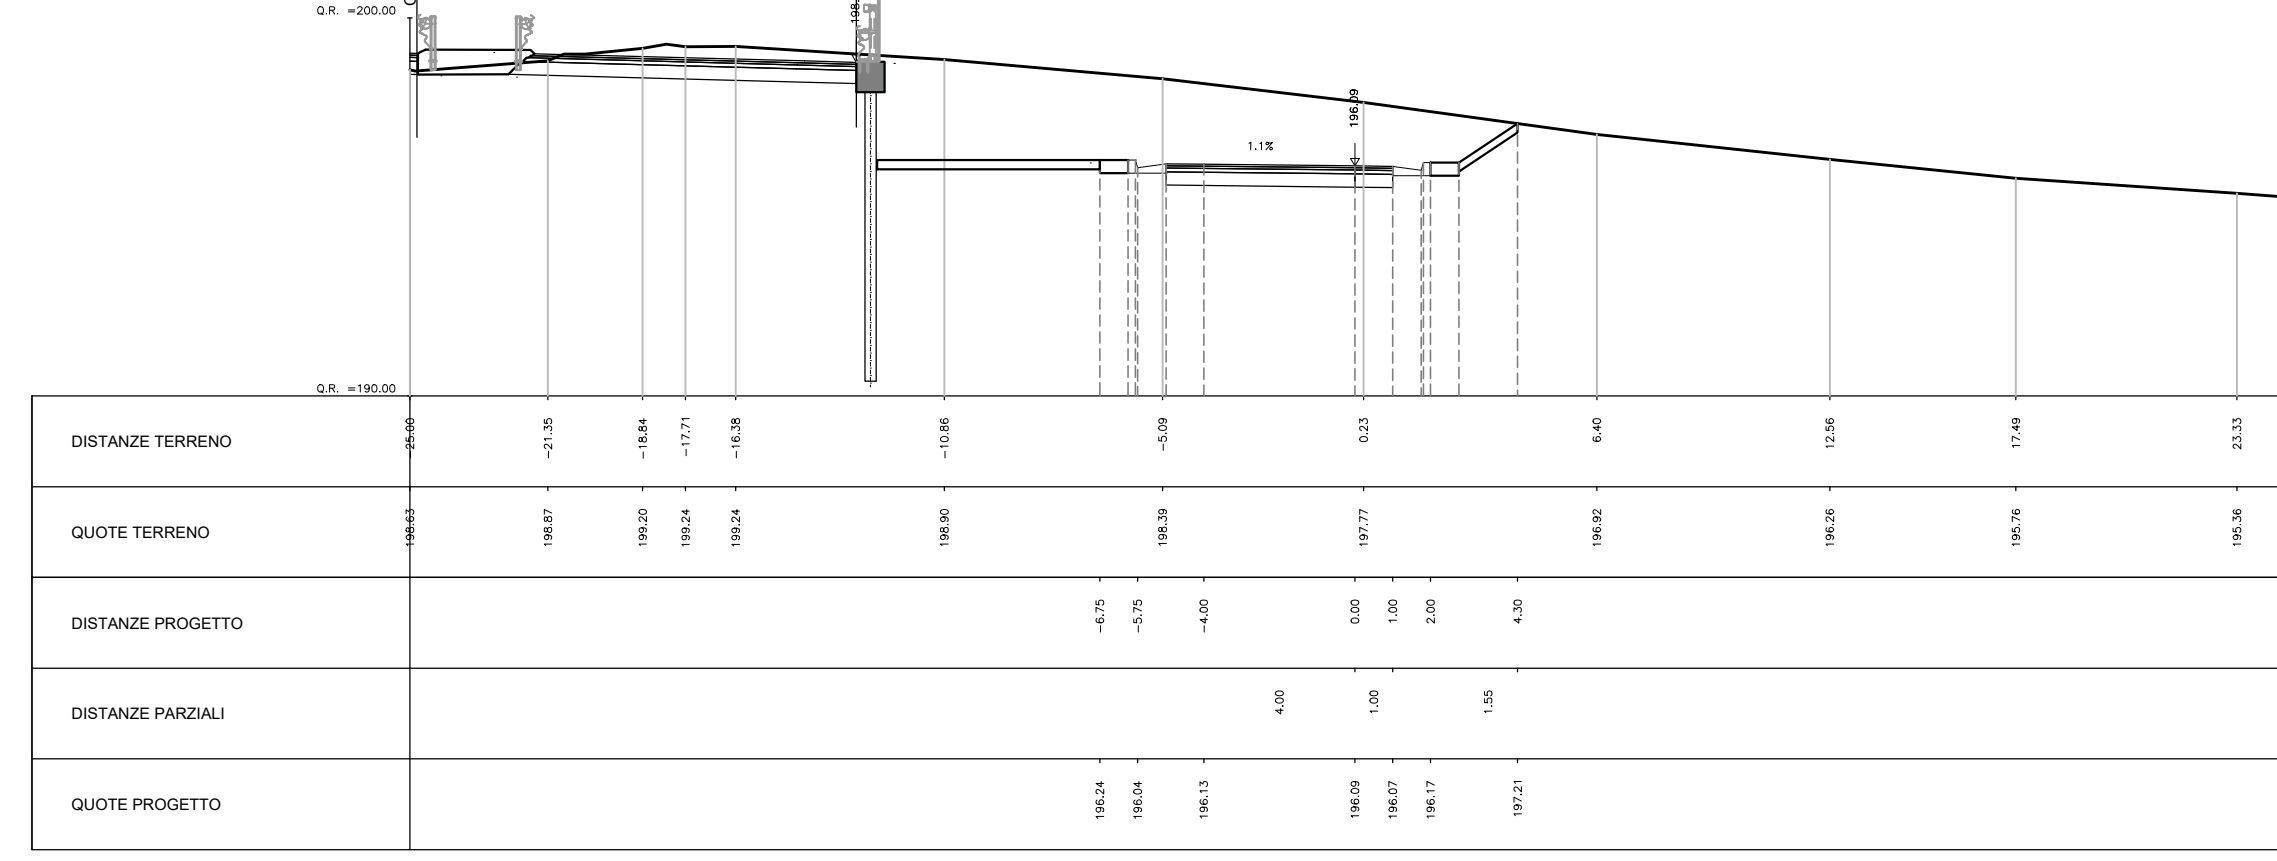


AREA	
Scavo:	157.76 mq
Rilevato:	0.00 mq
Inerbimento:	2.44 mq
Scotico:	0.00 mq
Prep. p. posa:	0.00 ml
Comp. scavo:	0.00 ml
Gradonatura:	0.00 ml

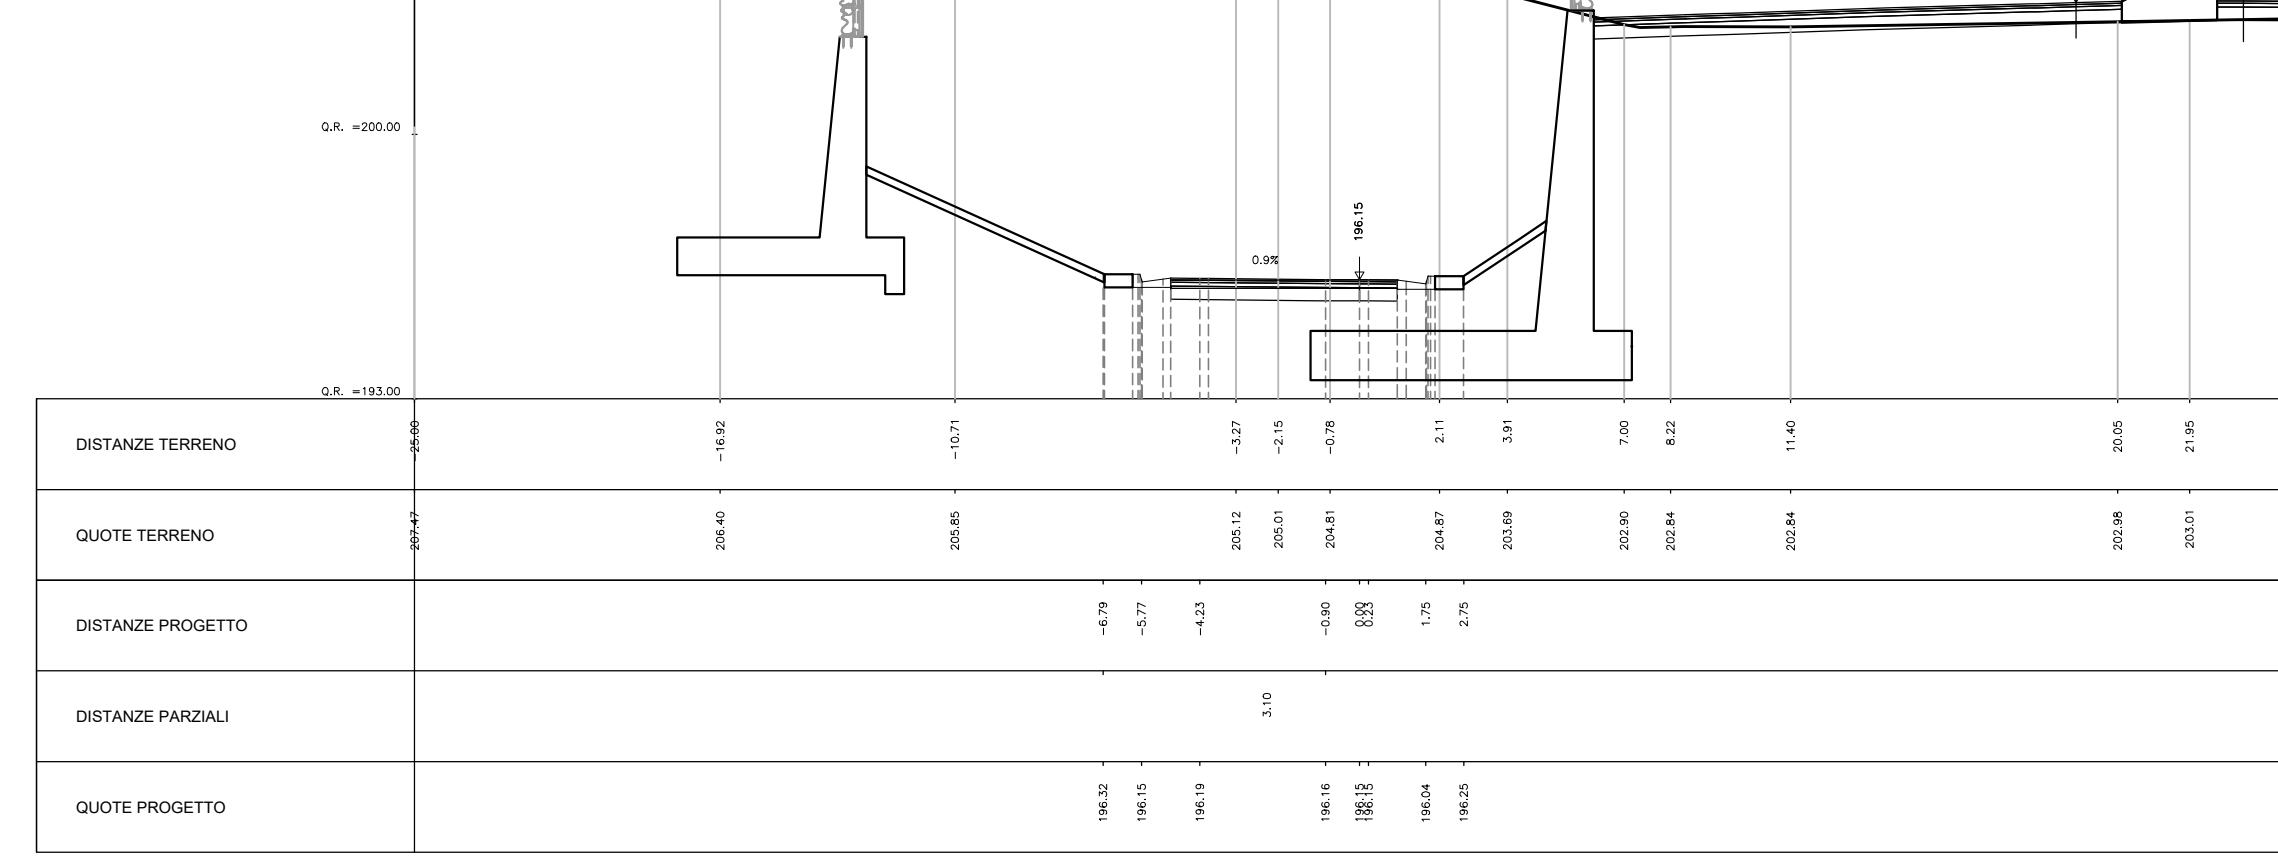


AREA	
Scavo:	204.67 mq
Rilevato:	0.00 mq
Inerbimento:	8.30 mq
Scotico:	0.00 mq
Prep. p. posa:	0.00 ml
Comp. scavo:	0.00 ml
Gradonatura:	0.00 ml

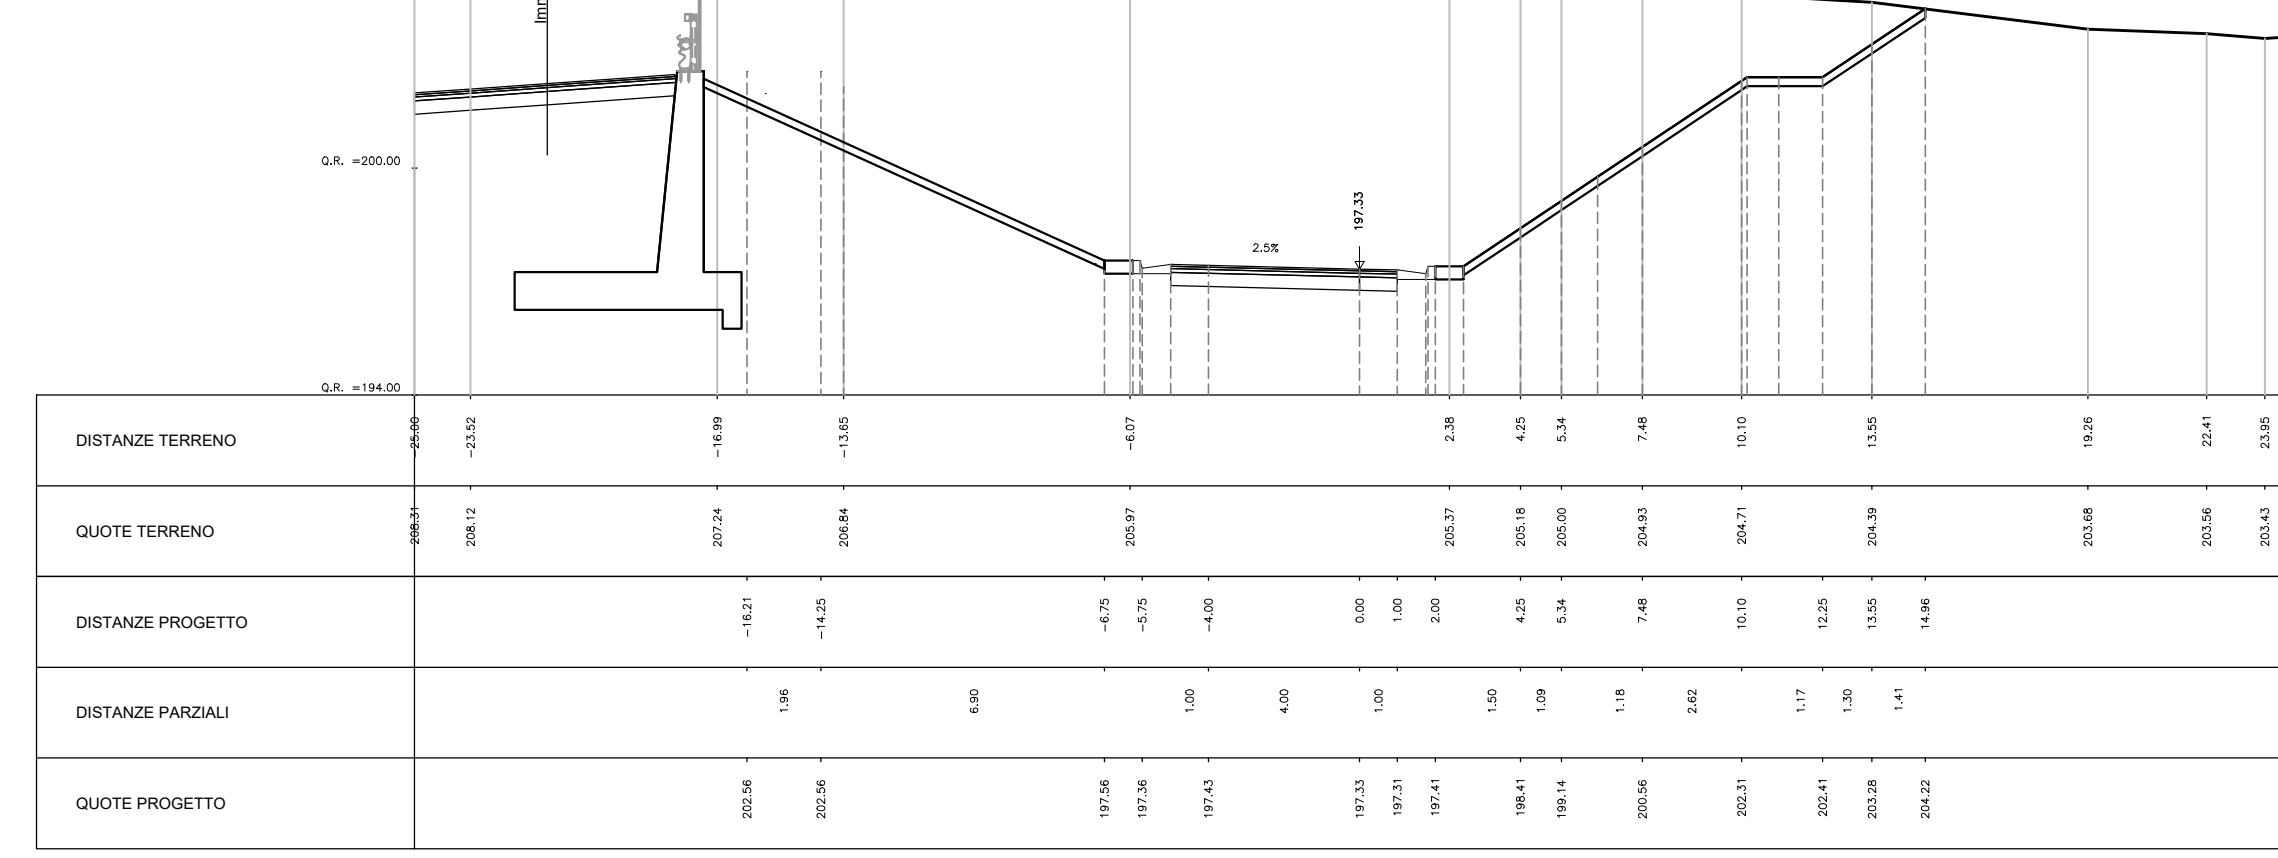


AREA	
Scavo:	0.00 mq
Rilevato:	8.13 mq
Inerbimento:	3.82 mq
Scotico:	2.71 mq
Prep. p. posa:	13.53 ml
Comp. scavo:	0.00 ml
Gradonatura:	0.00 ml

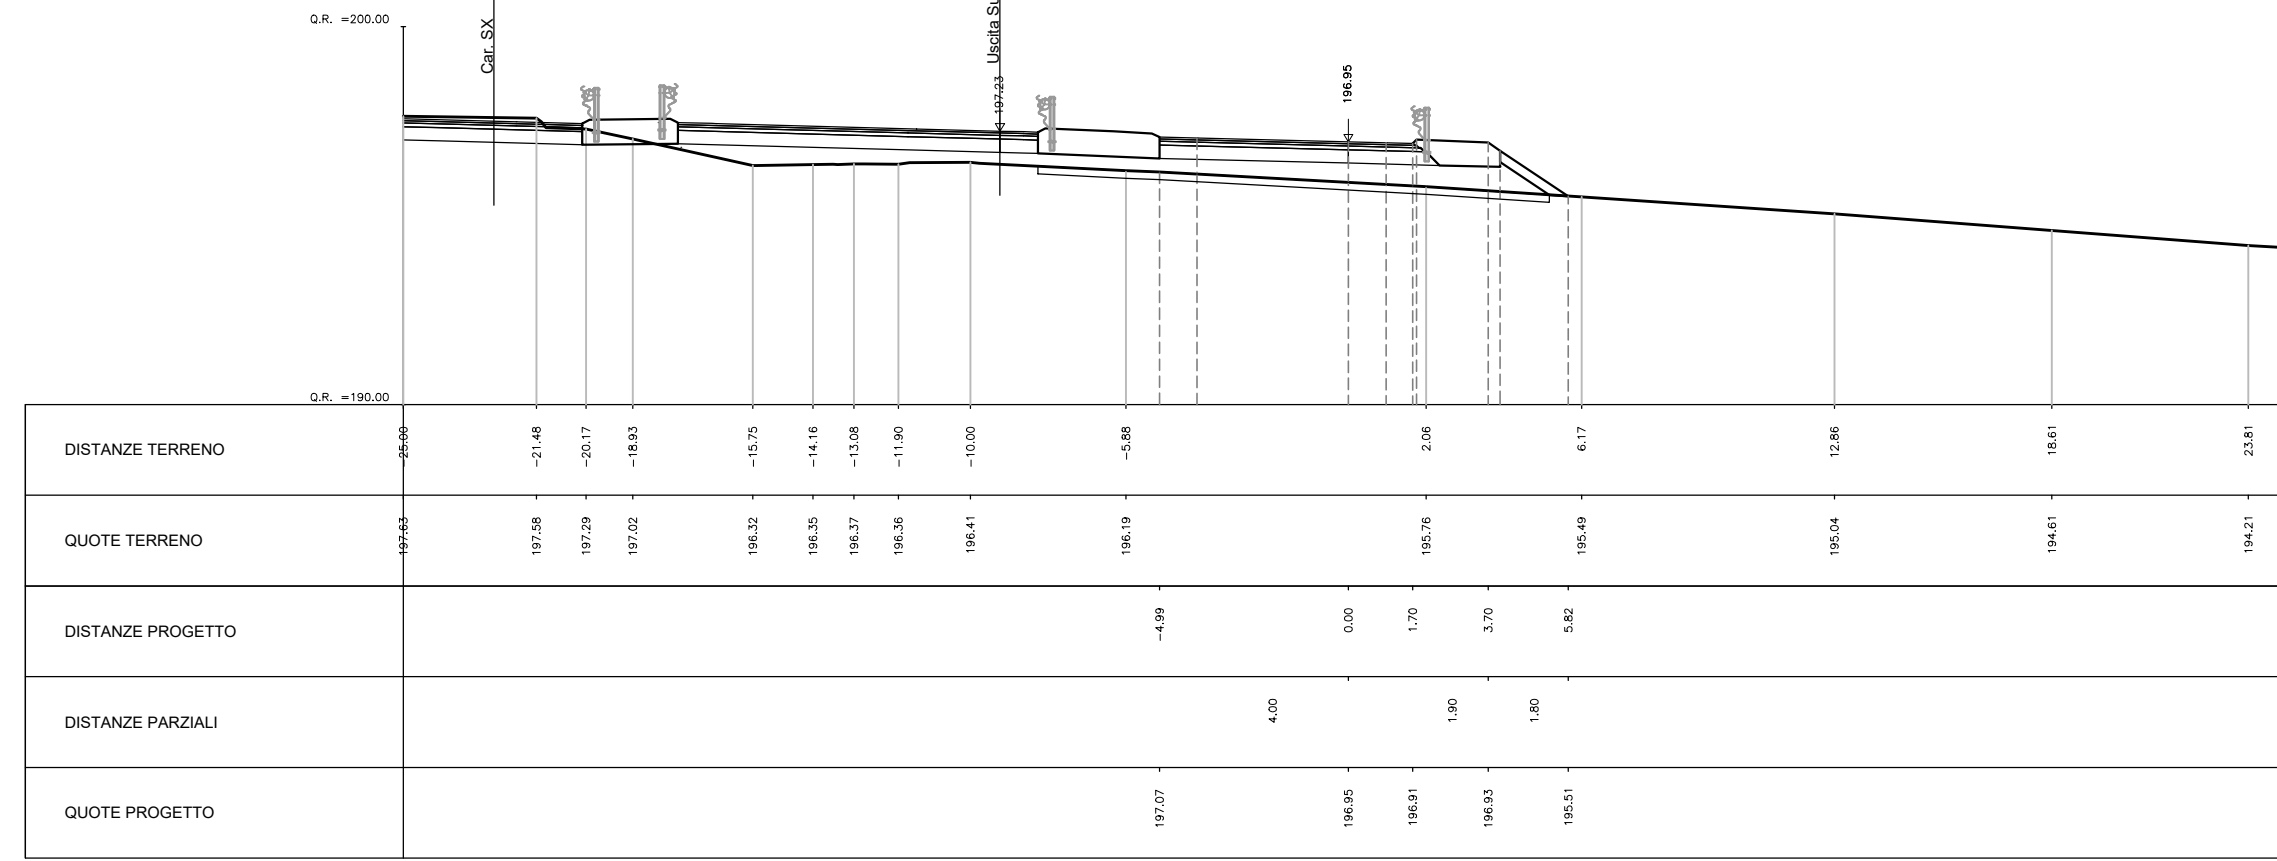

AREA	
Scavo:	55.88 mq
Rilevato:	0.00 mq
Inerbimento:	2.57 mq
Scotico:	0.00 mq
Prep. p. posa:	0.00 ml
Comp. scavo:	0.00 ml
Gradonatura:	0.00 ml

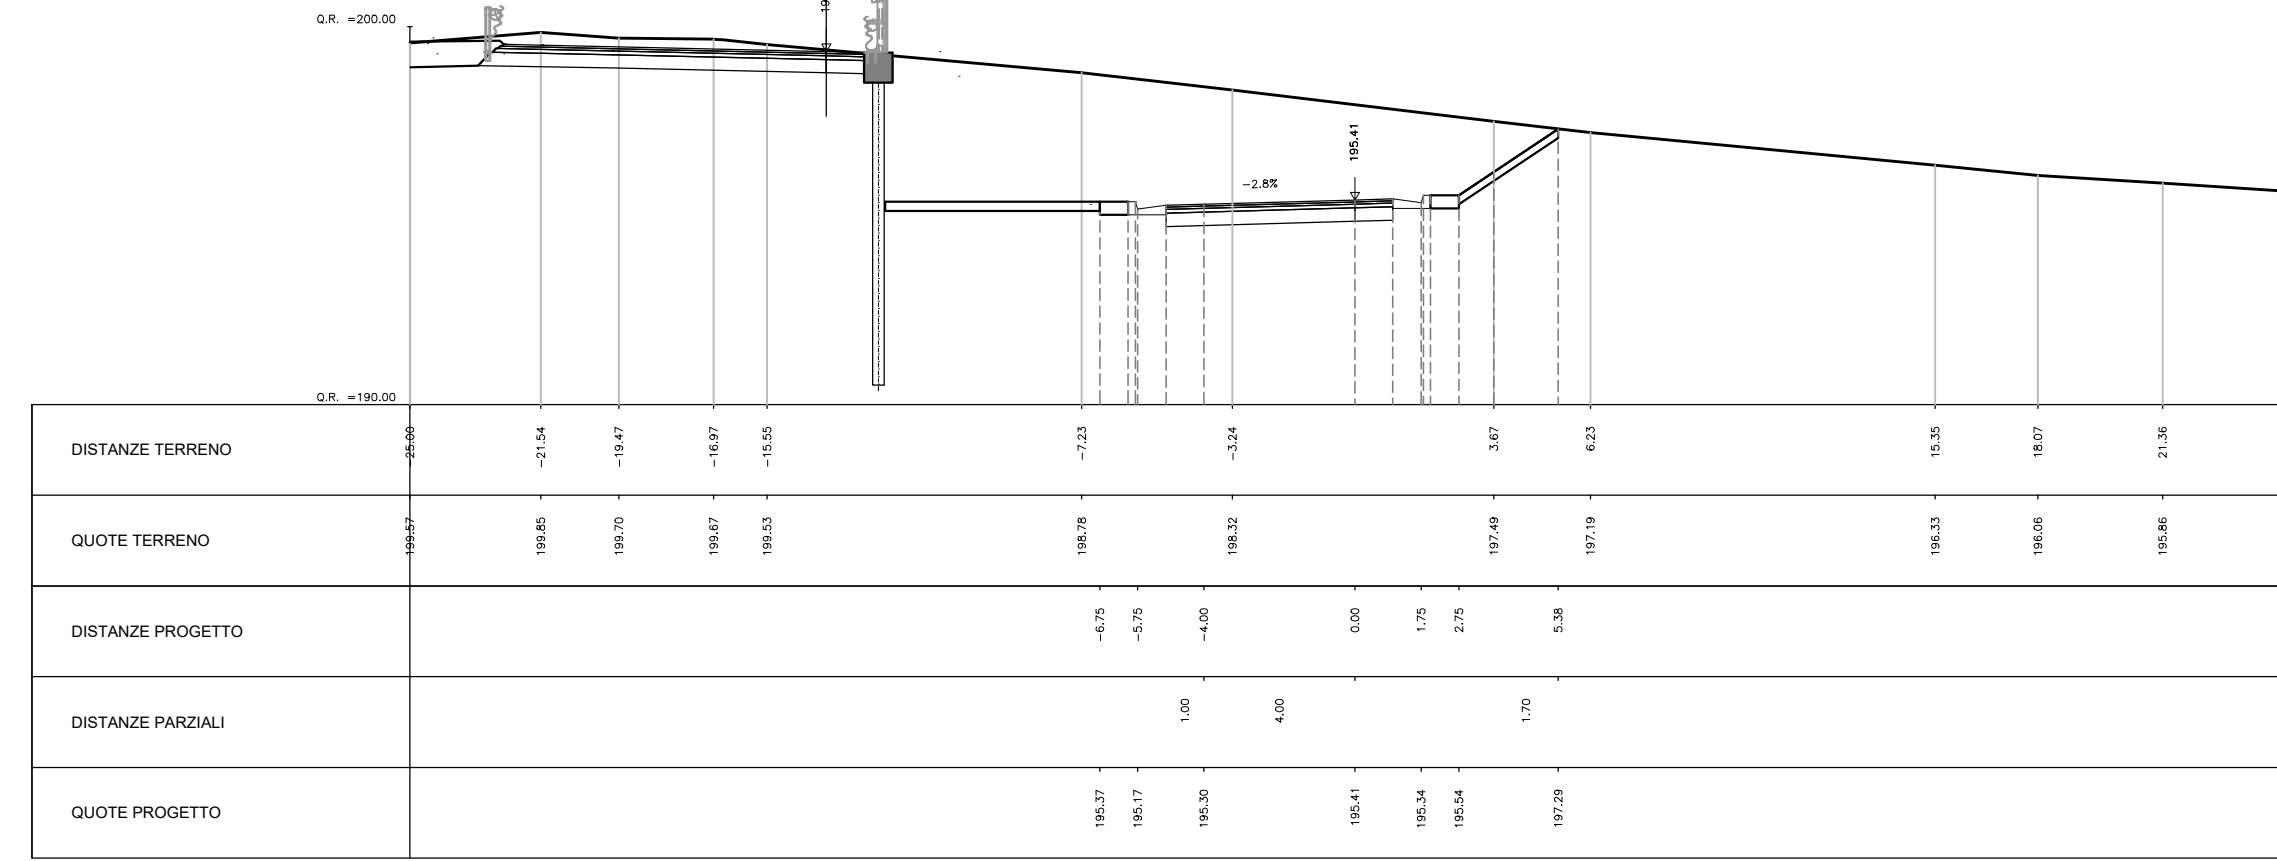

AREA	
Scavo:	137.58 mq
Rilevato:	0.00 mq
Inerbimento:	1.38 mq
Scotico:	0.00 mq
Prep. p. posa:	0.00 ml
Comp. scavo:	0.00 ml
Gradonatura:	0.00 ml

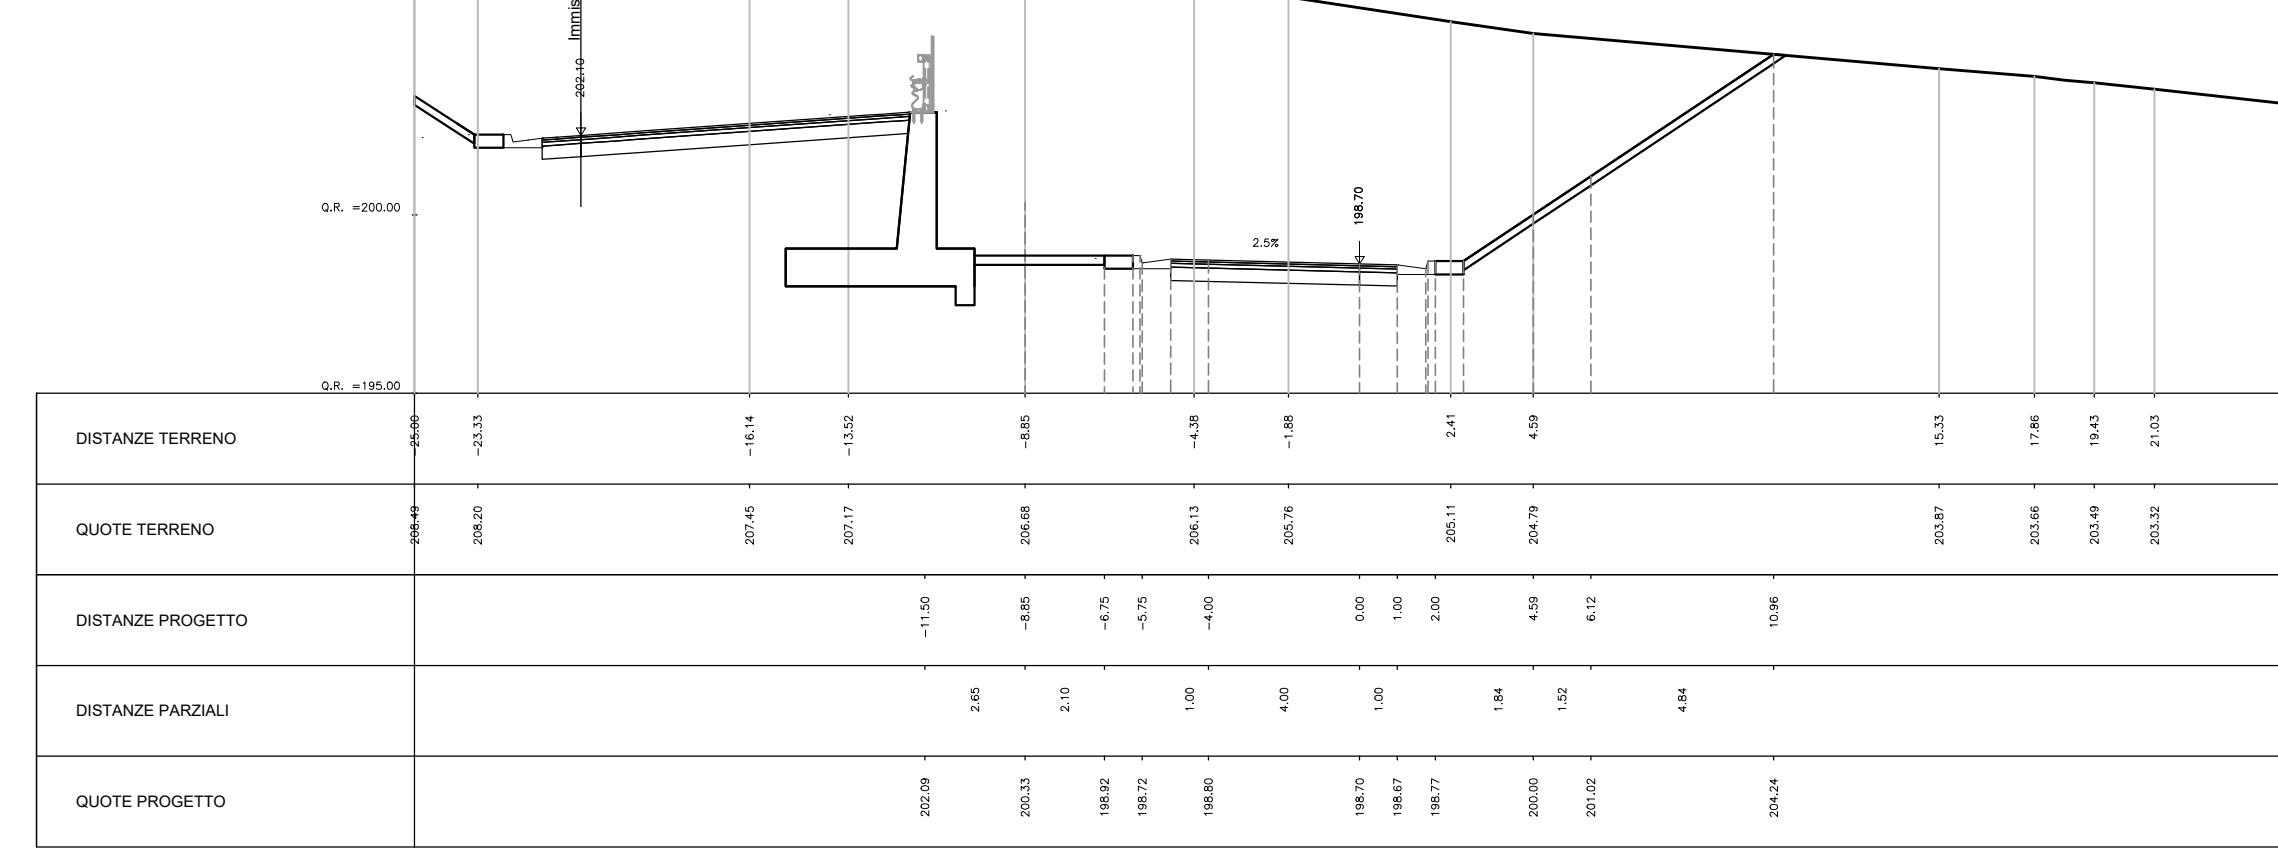

AREA	
Scavo:	3.35 mq
Rilevato:	0.14 mq
Inerbimento:	2.20 mq
Scotico:	0.40 mq
Prep. p. posa:	1.97 ml
Comp. scavo:	7.06 ml
Gradonatura:	0.00 ml

