
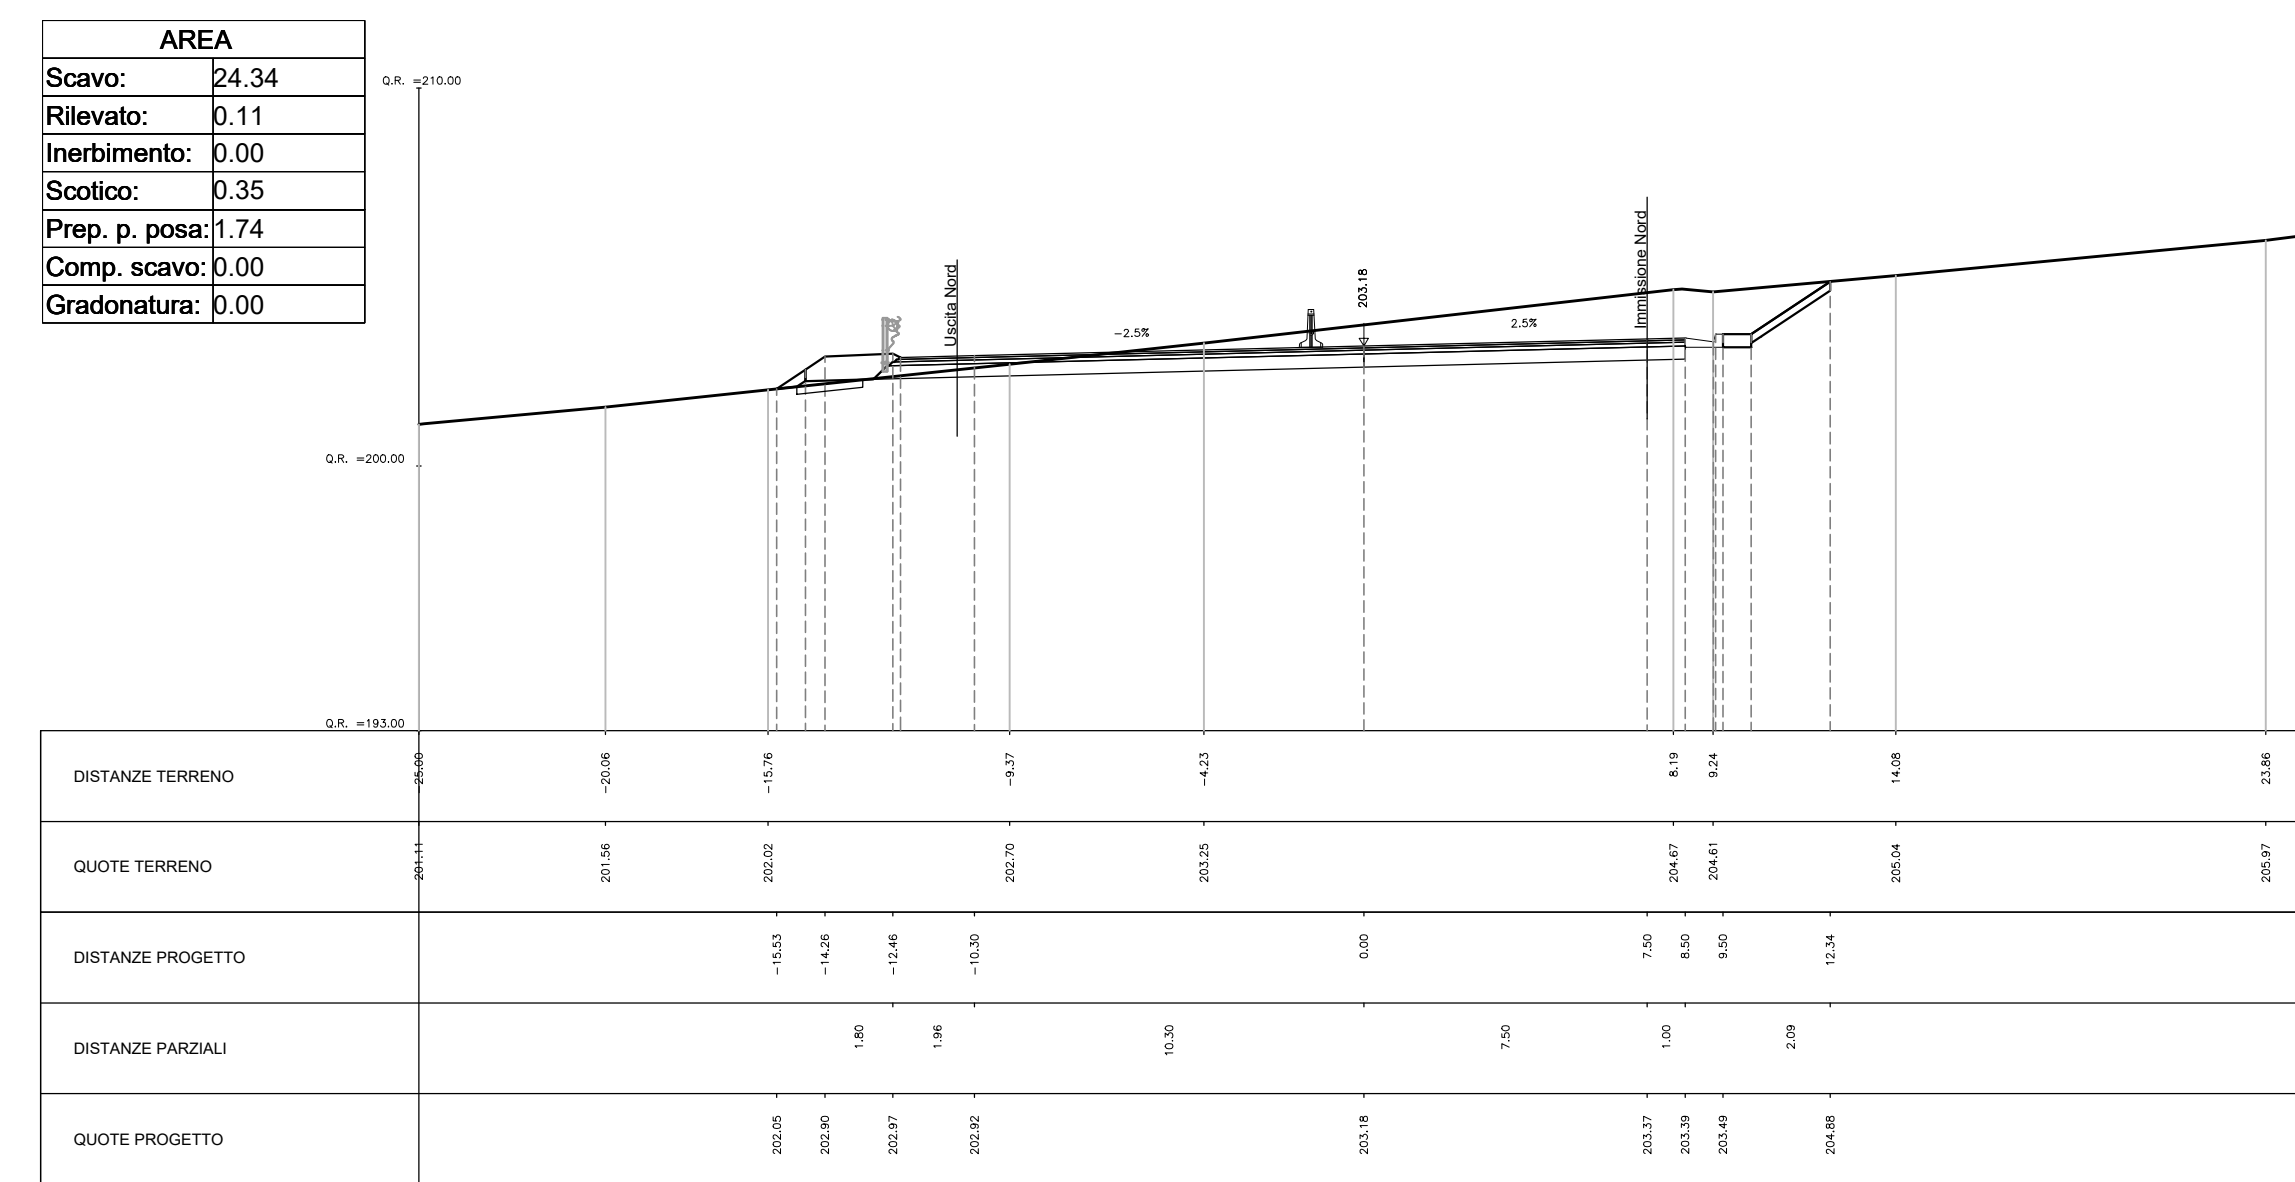
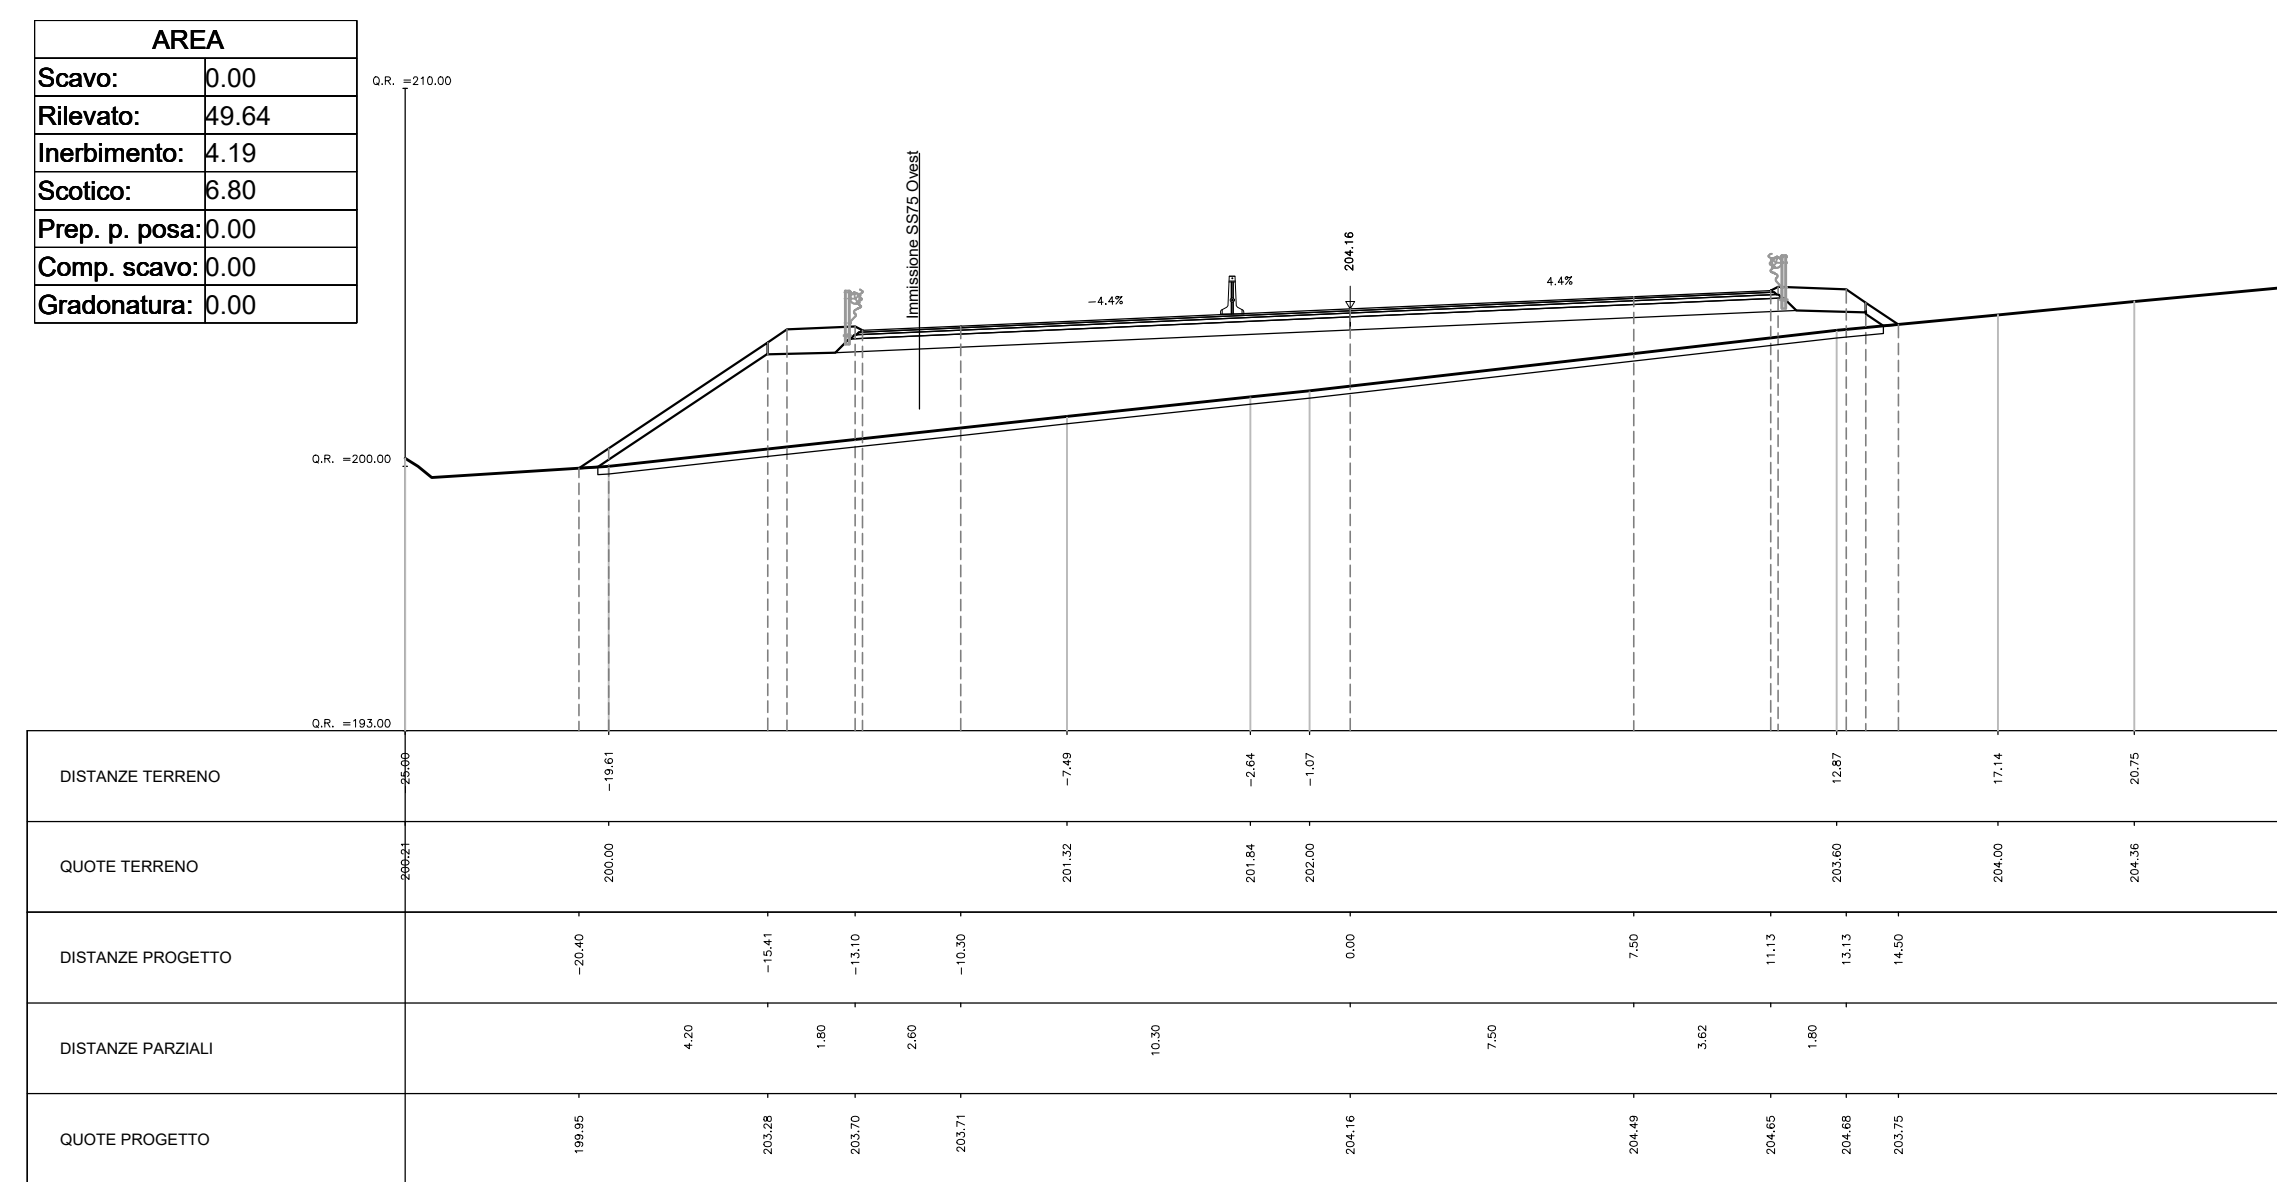
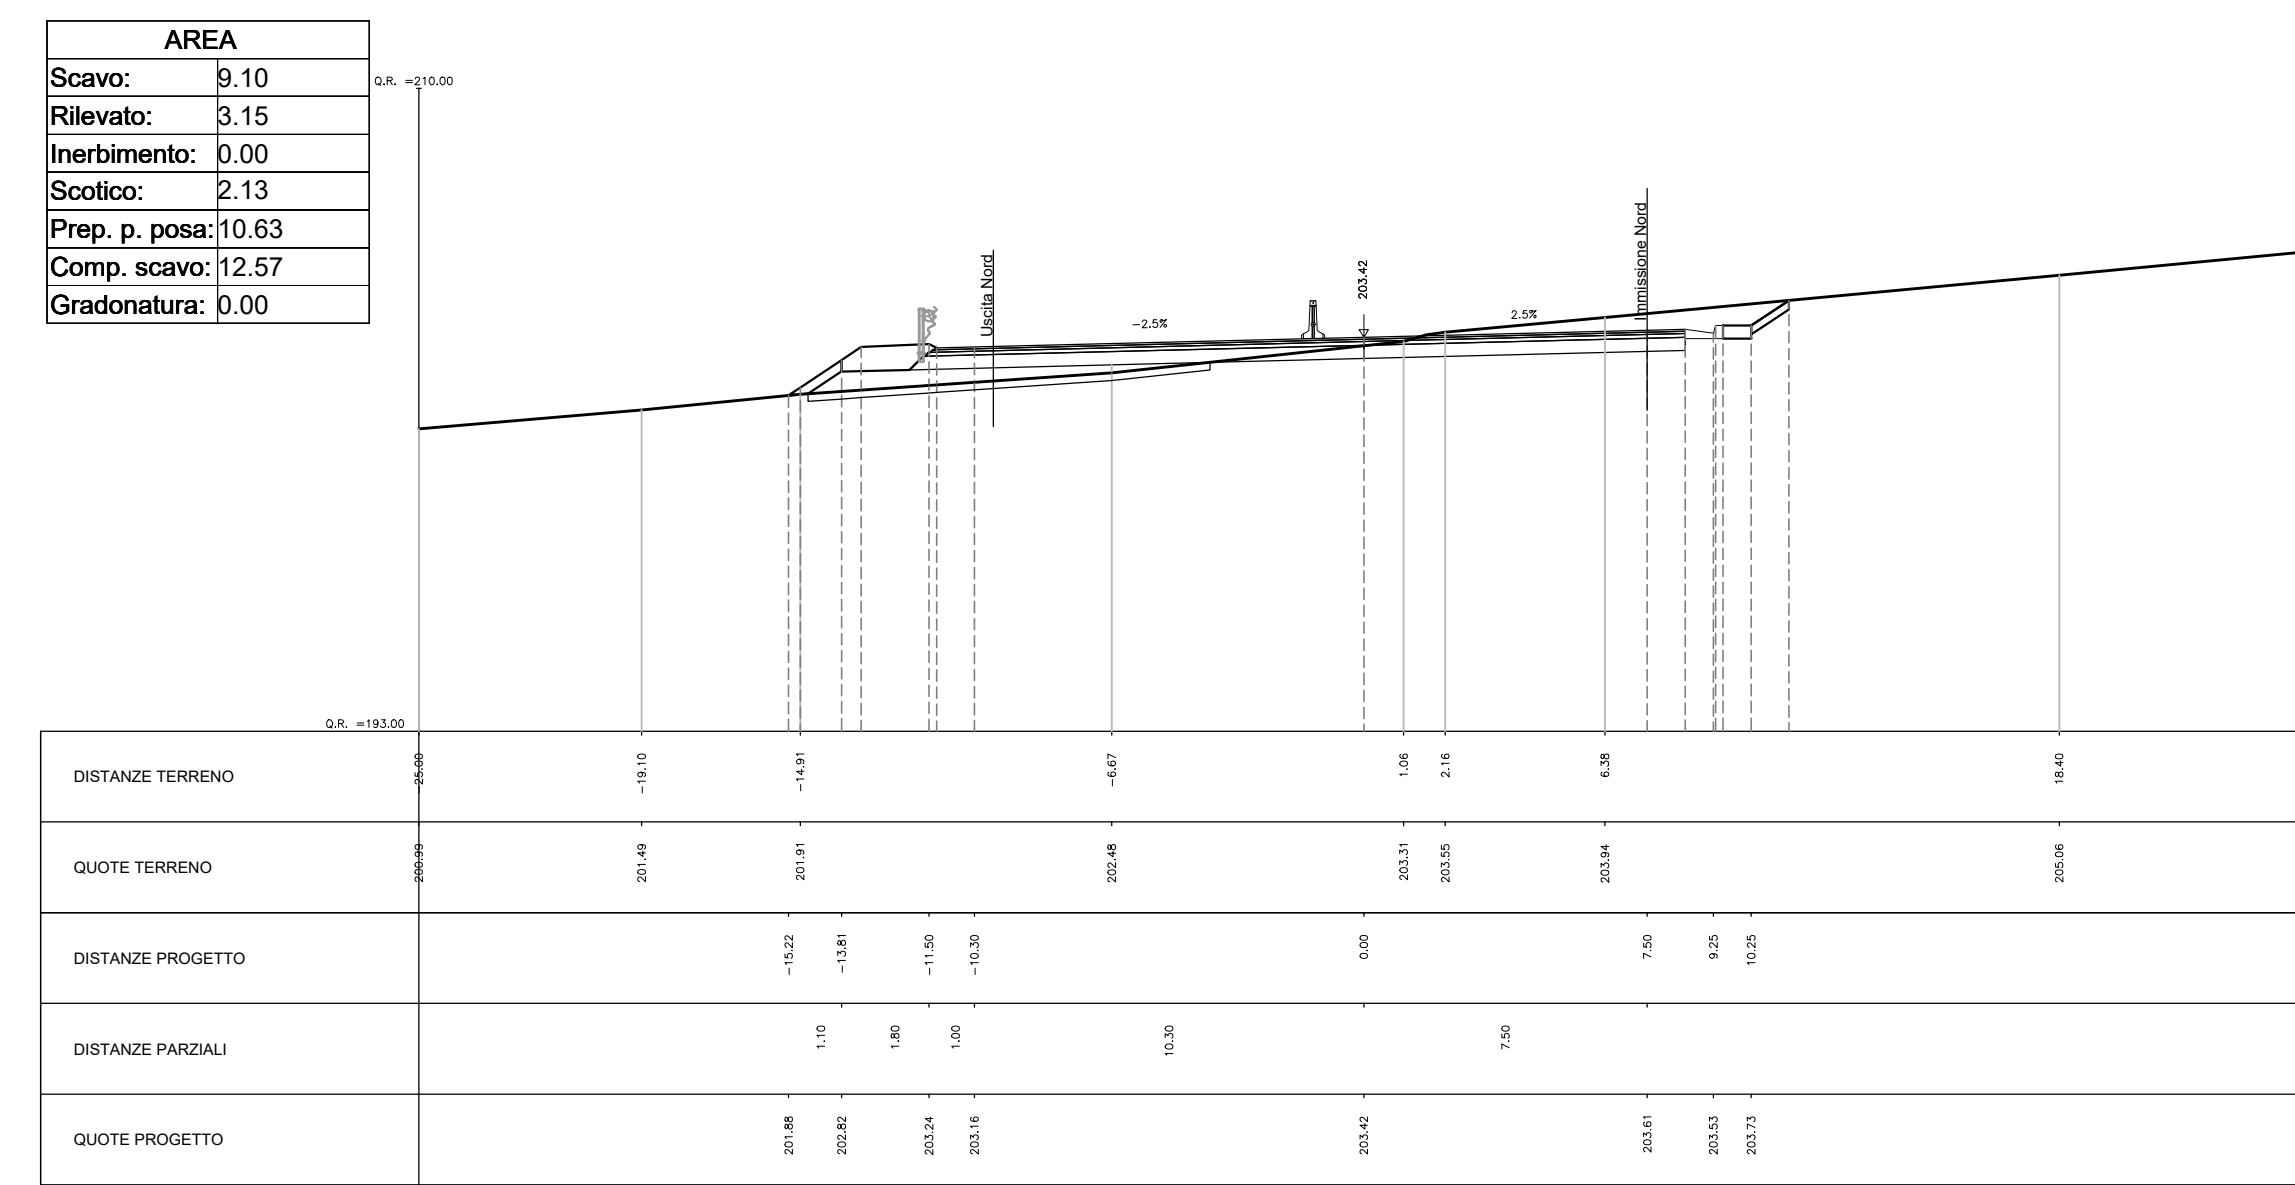
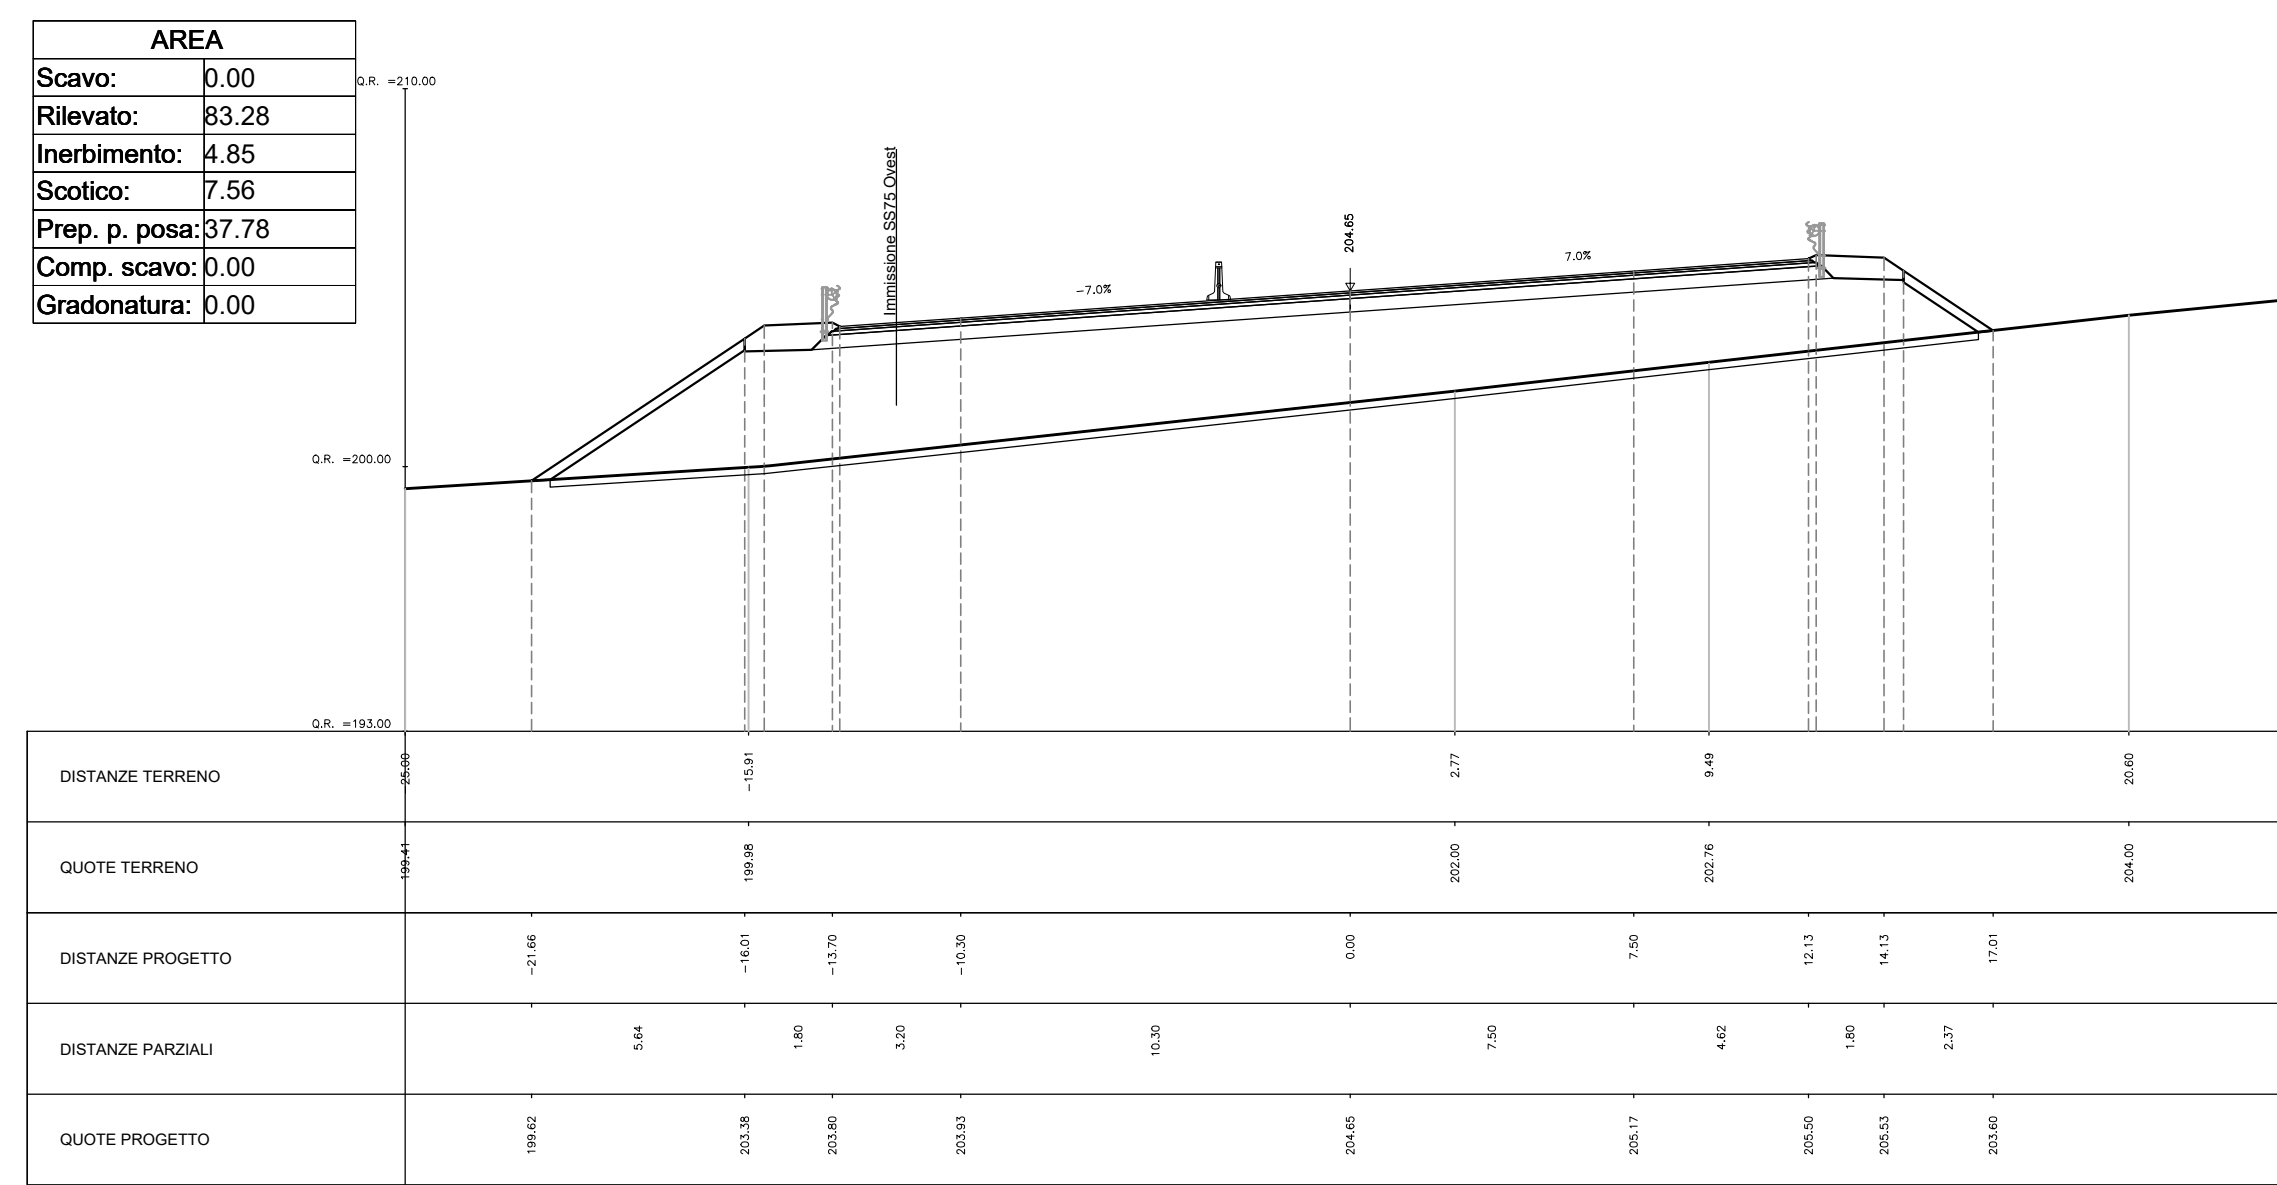
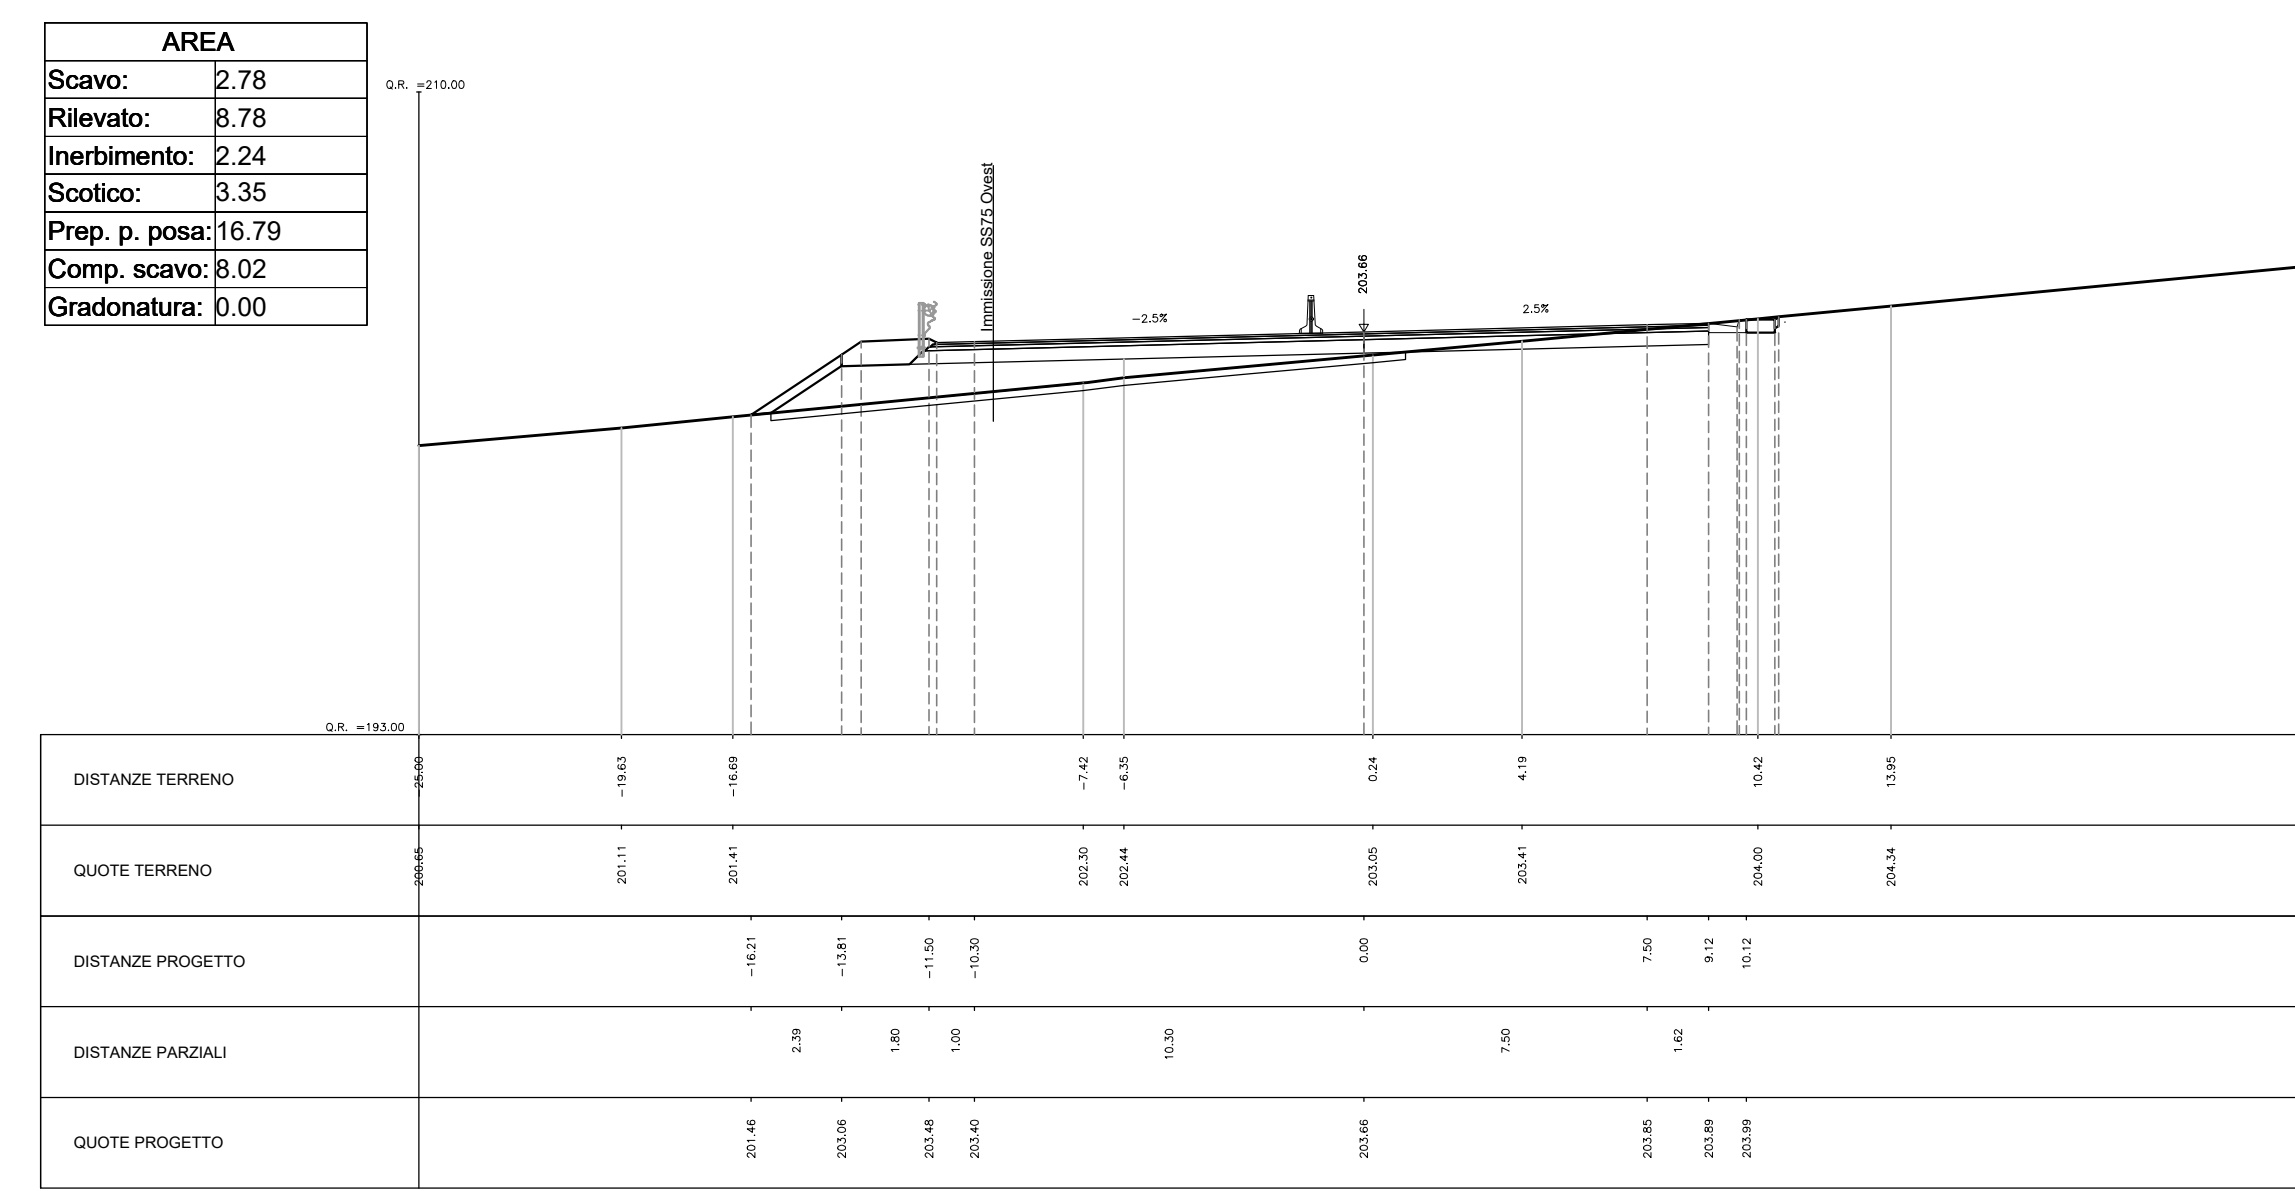
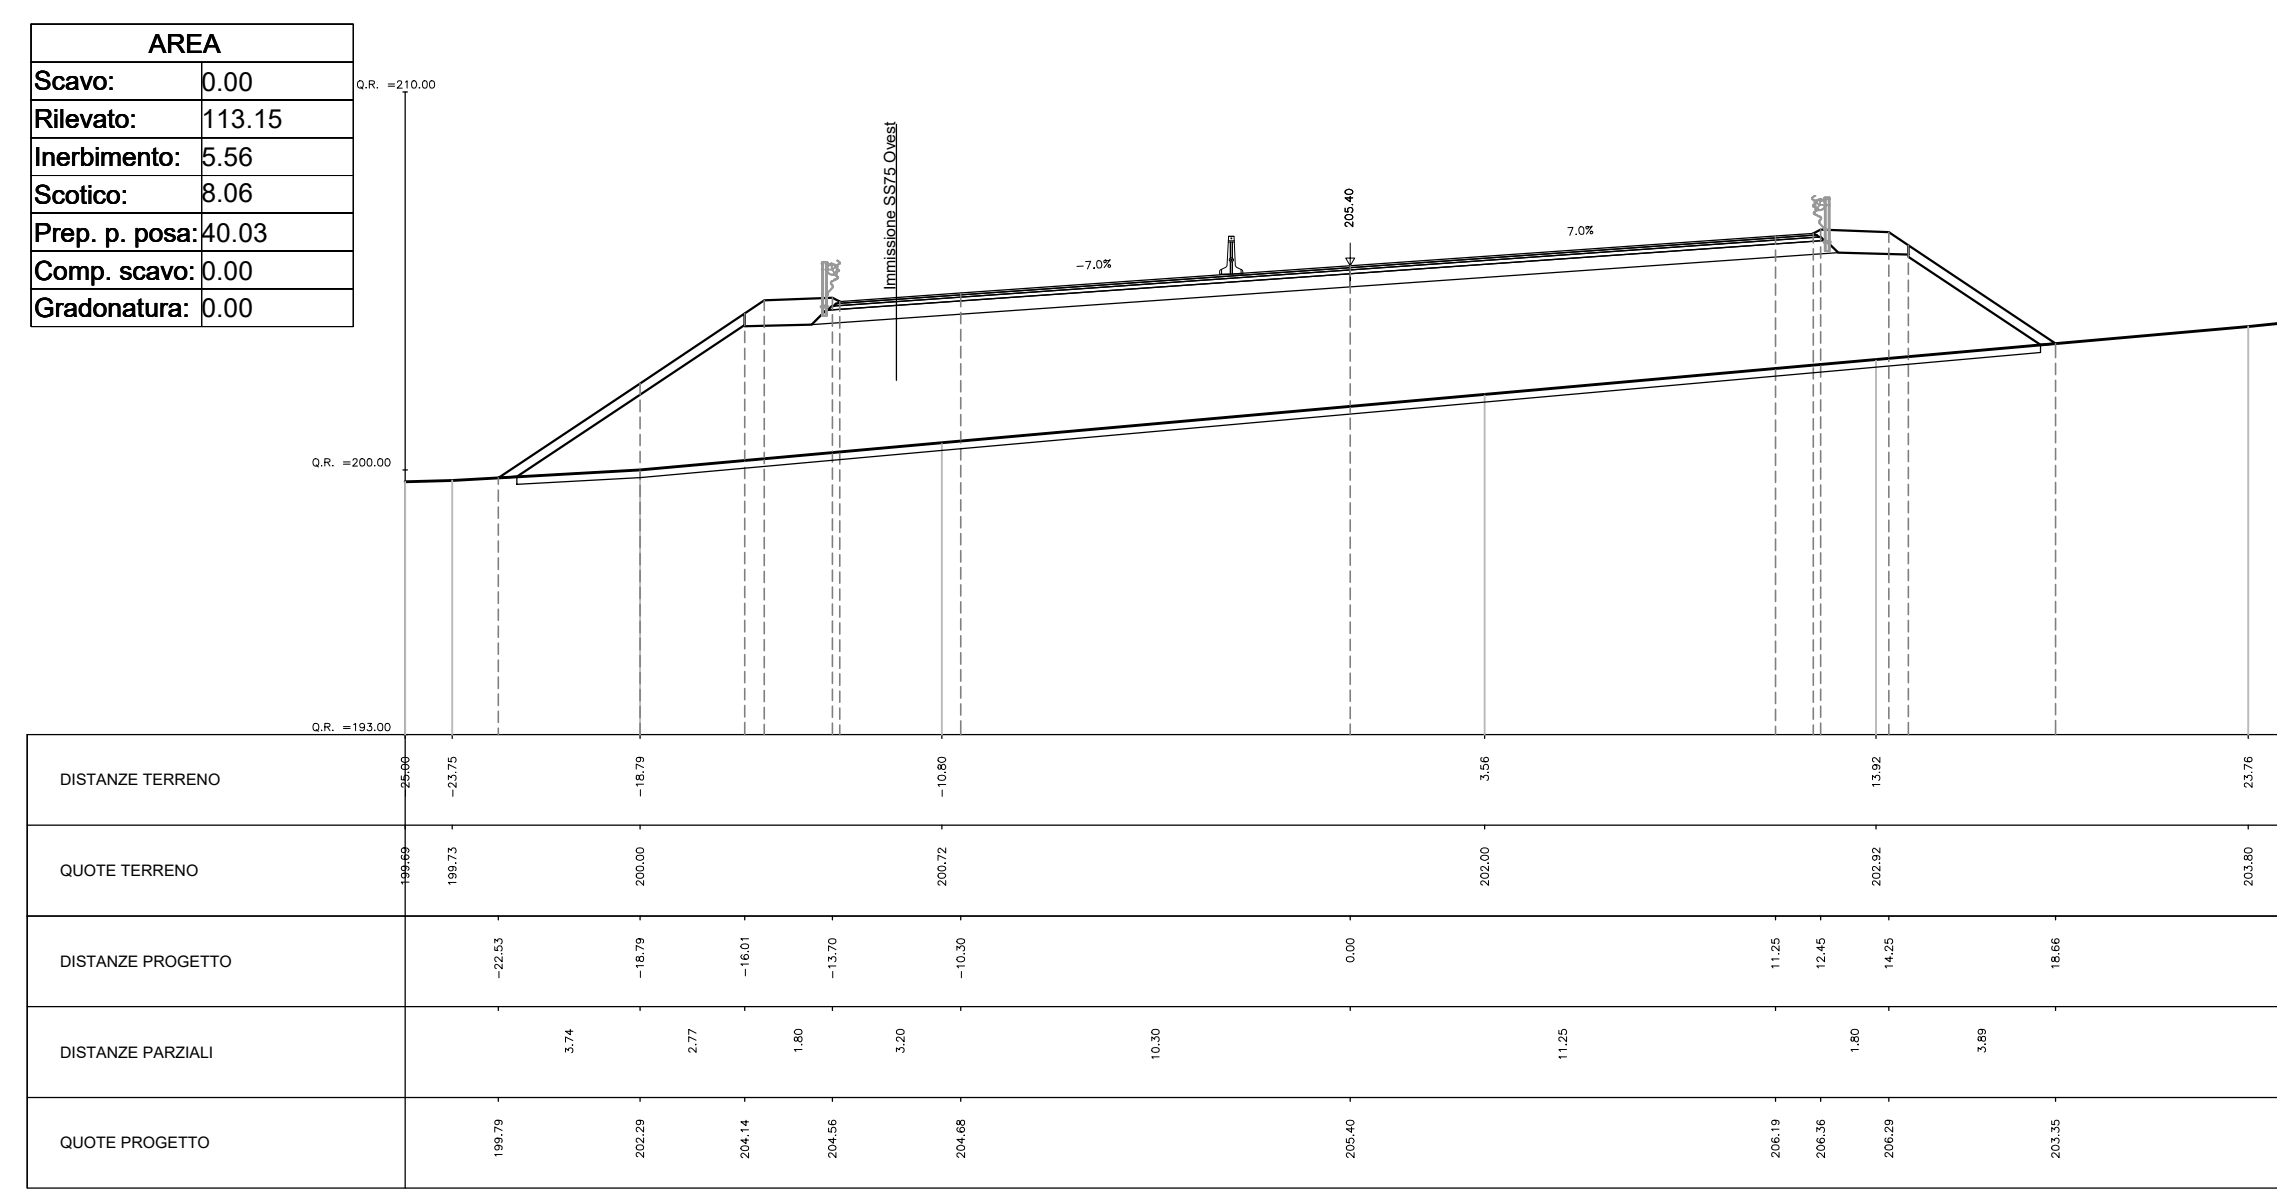
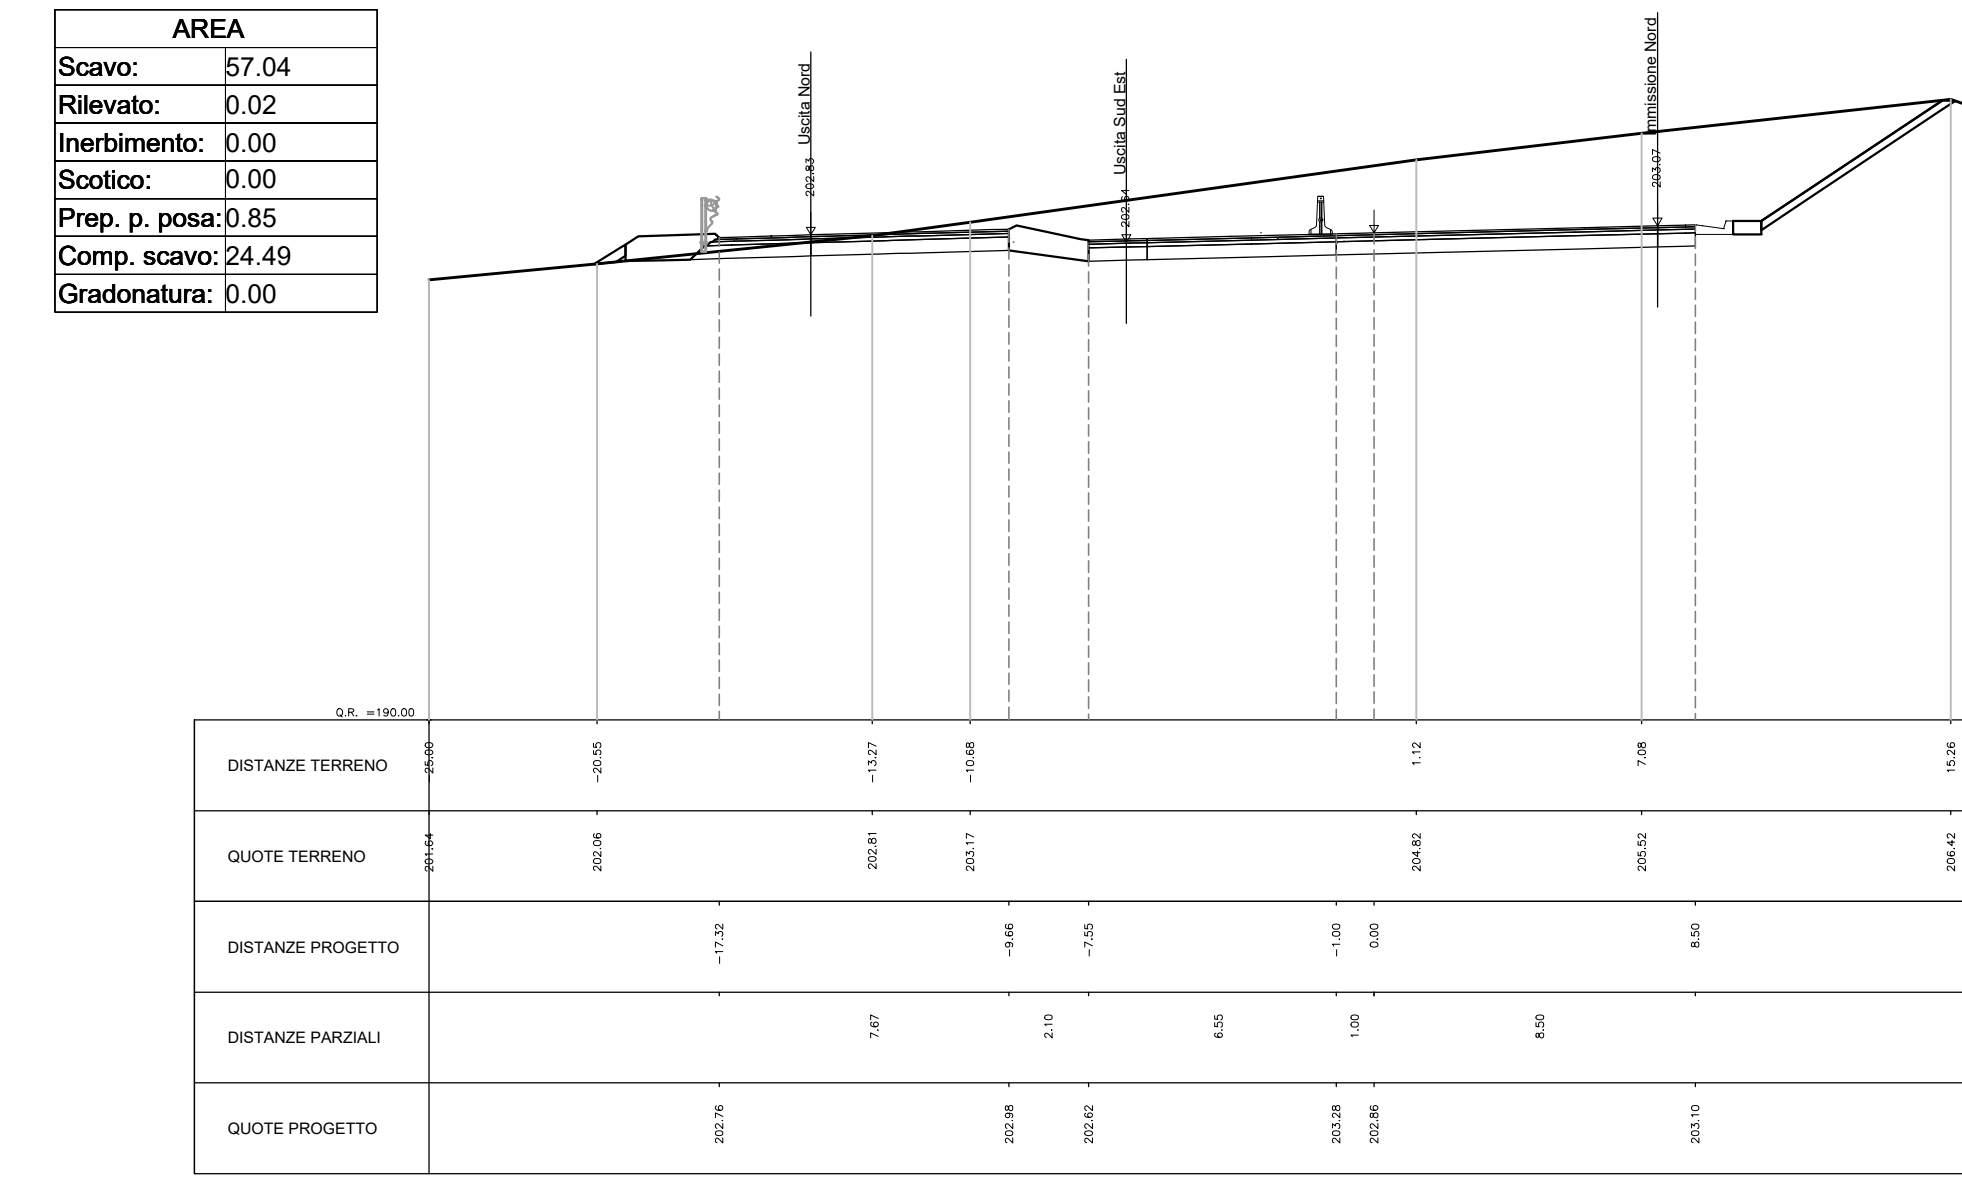
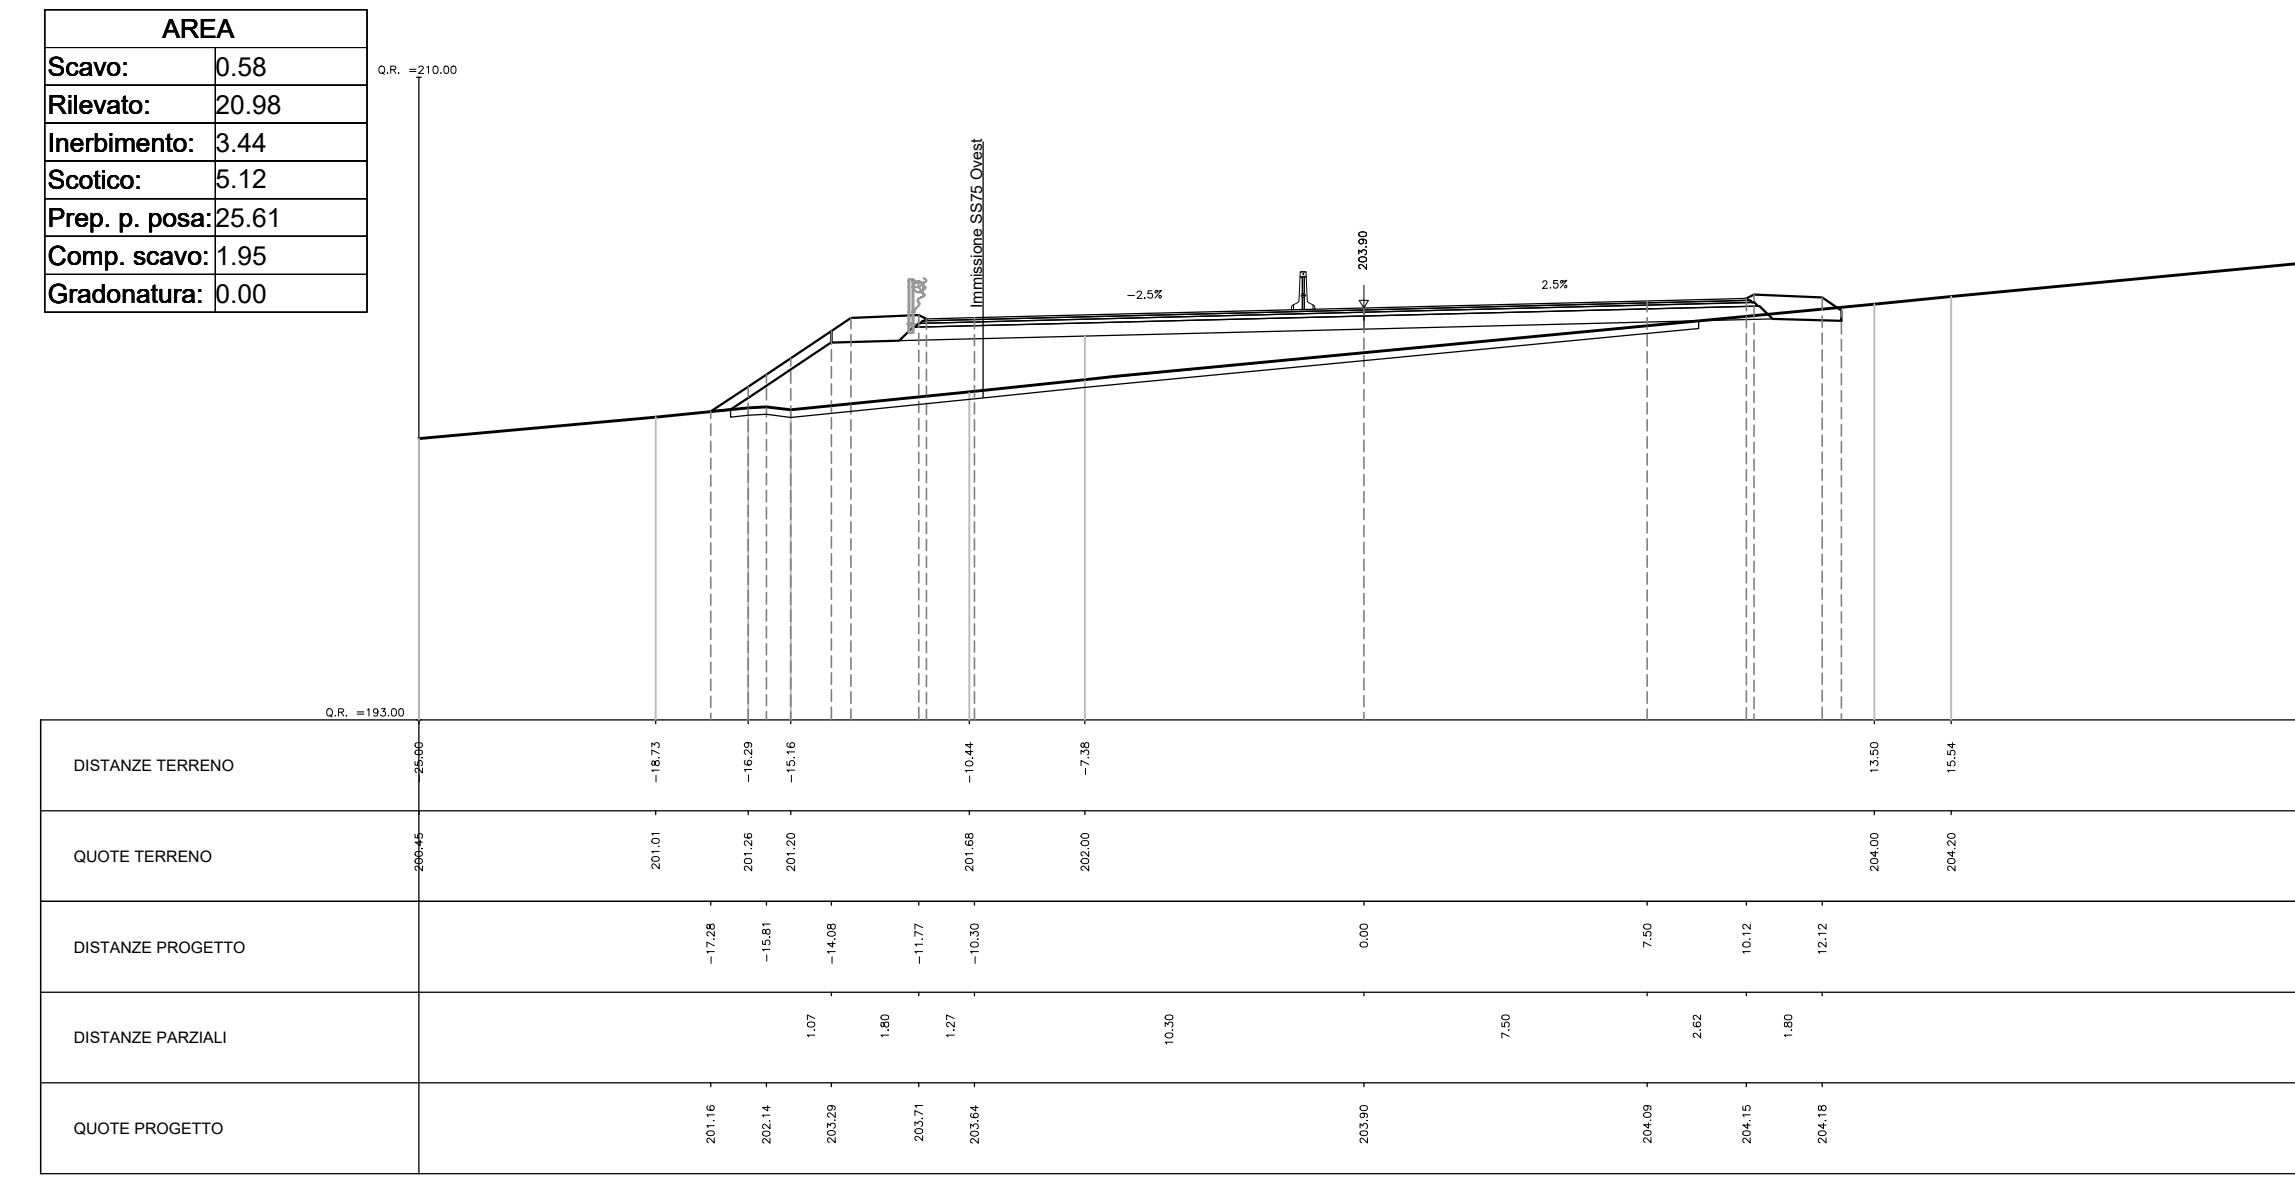


# RAMPA BIDIREZIONALE

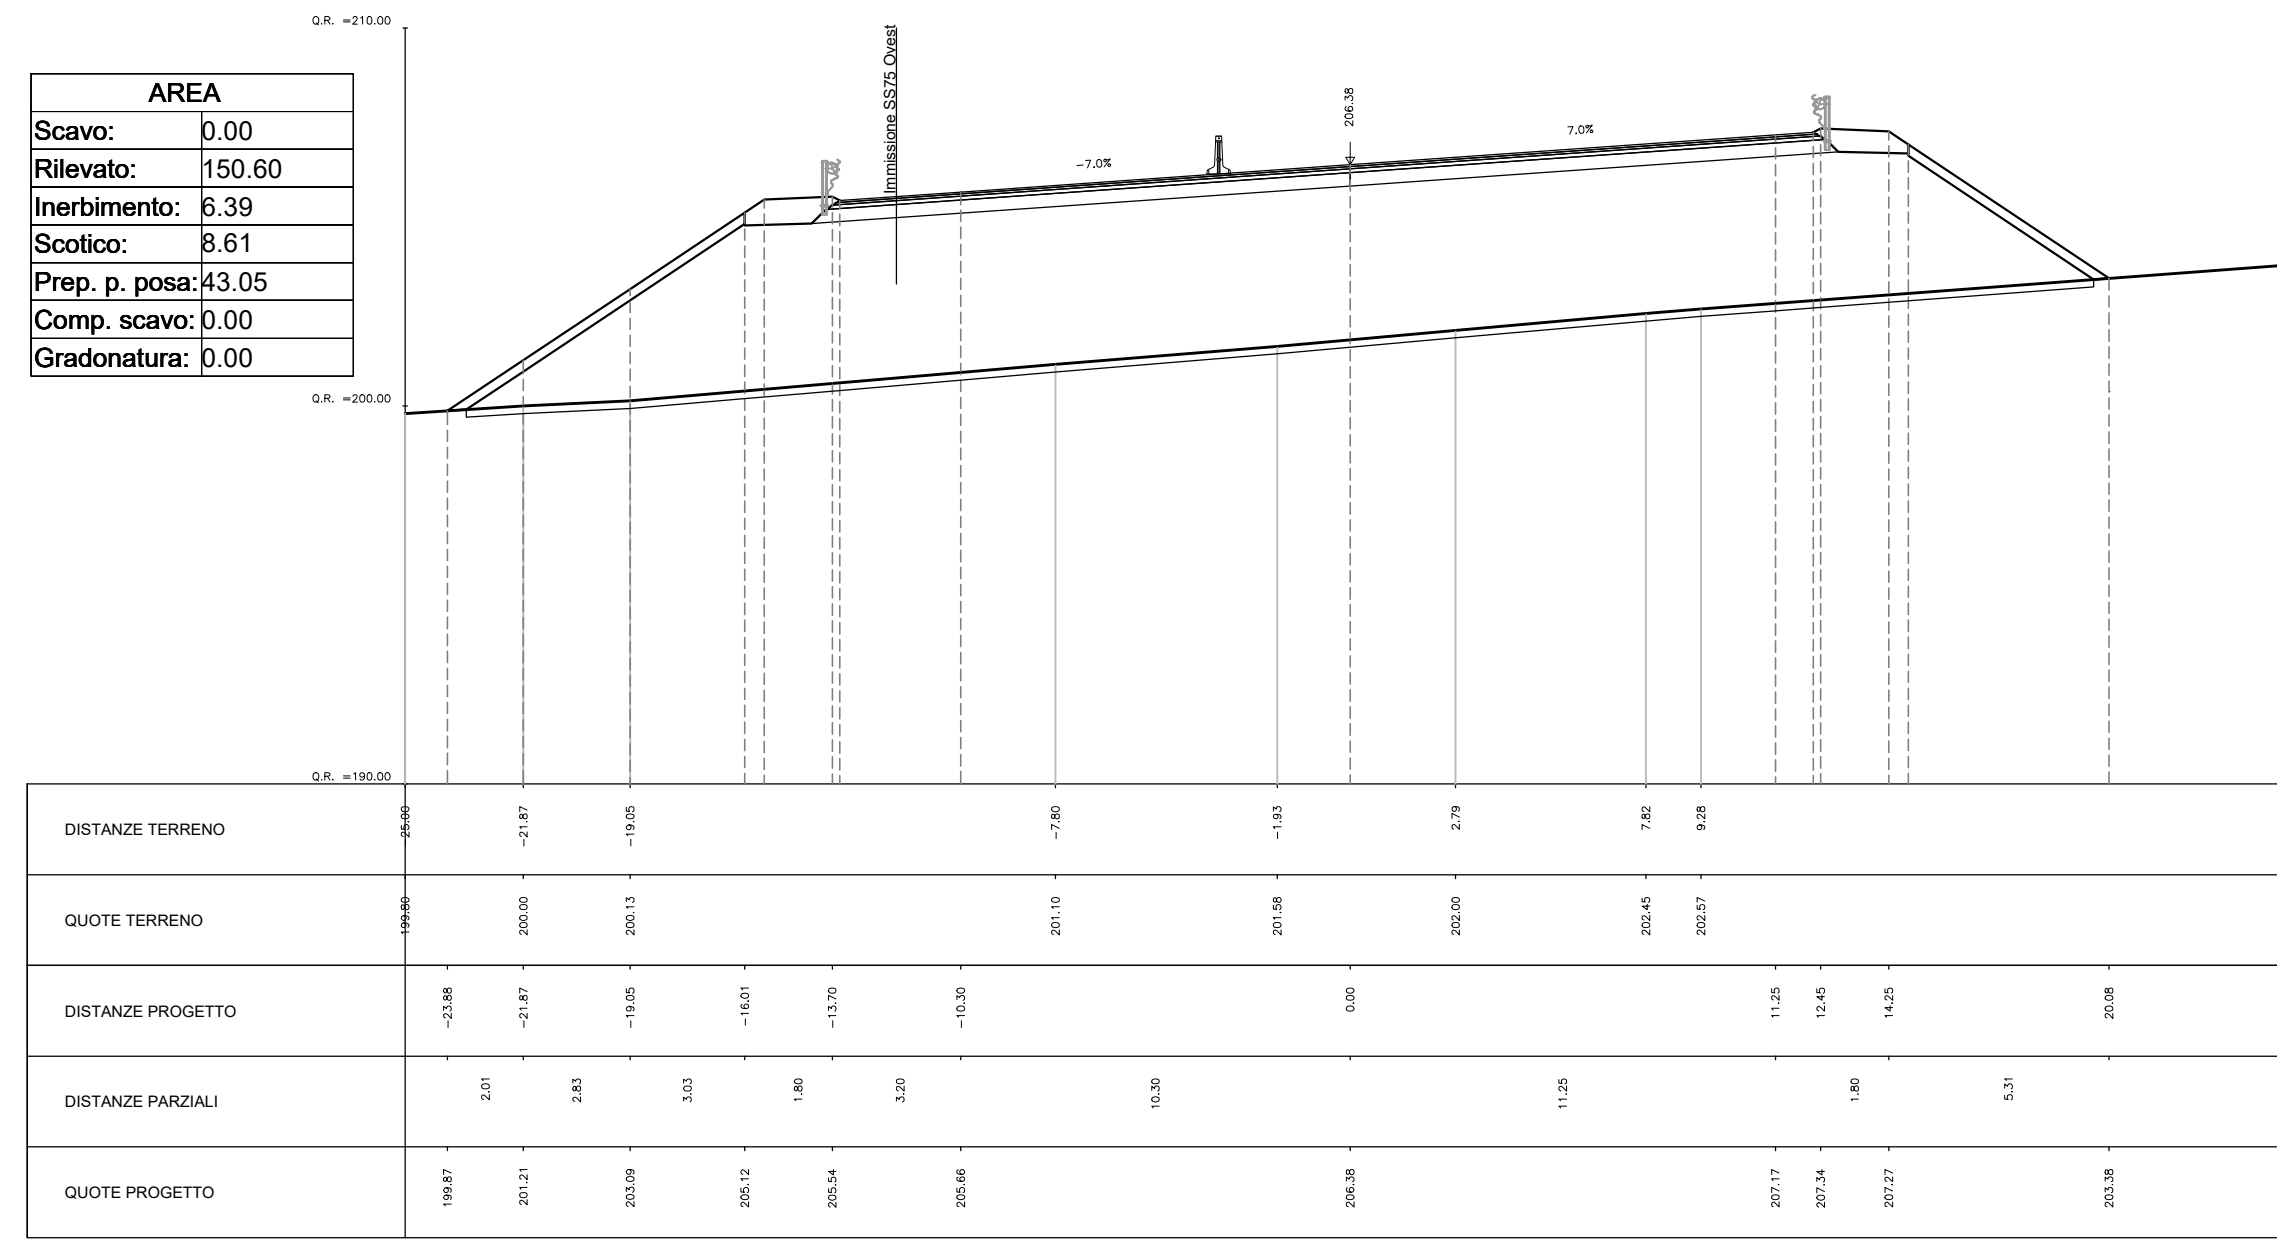

Direzione Tecnica

### E45 - SISTEMAZIONE STRADALE DEL NODO DI PERUGIA Tratto Madonna del Piano - Collestrada

PROGETTO DEFINITIVO
PG 372

ANAS - DIREZIONE TECNICA

<p><b>IL GEOLOGO</b></p> <p>Dott. Genl. Marco Leonardi Ordine Geologi Regione Lazio n. 1541</p>	<p><b>I PROGETTISTI SPECIALISTI</b></p> <p>Ing. Ambrogio Signorini Ordine Ingegneri Provincia di Roma n. A35111</p>	<p><b>PROGETTAZIONE ATL (Mandatario)</b></p> <p><b>GPI INGEGNERIA</b> GESTIONE PROGETTI, INGEGNERIA s.r.l.</p>
<p><b>COORDINATORE PER LA SICUREZZA IN FASE DI PROGETTAZIONE</b></p> <p>Arch. Santo Salvatore Vermiglio Ordine Architetti Provincia di Reggio Calabria n. 1270</p>	<p>Ing. Moreno Panfilì Ordine Ingegneri Provincia di Perugia n. A2657</p>	<p><b>PROGETTAZIONE ATL (Mandante)</b></p> <p><b>cooprogetti</b> <b>engeko</b></p>
<p><b>VISTO IL RESP. DEL PROCEDIMENTO</b></p> <p>Ing. Alessandro Micheli</p>	<p>Ing. Giovanni C. Alfredo Dizena Cultori Ordine Ingegneri Provincia di Reggio Calabria n. 1270</p>	<p><b>PROGETTISTA RESPONSABILE DELL'INTEGRAZIONE DELLE SESTAZIONI SPECIALISTICHE (DPR207/10 ART. 15 COMMA 1)</b></p> <p>Dott. Ing. GIORGIO GIUDUCCI Ordine Ingegneri Provincia di Roma n. 34035</p>

**PROGETTO DELL'INFRASTRUTTURA  
INTERSEZIONI E SVINCOLI**  
Svincolo Collestrada  
Sezioni Trasversali - Tav. 12 di 18

CODICE PROGETTO	NOME FILE	REVISIONE	SCALA
PROGETTO: DTPG372	VO2P503TRAS212_A	A	1:200
ELAB.:	VO2P503TRAS212		
D			
C			
B			
A	Emissione	ott. '22	Maggiore
REV.	DESCRIZIONE	DATA	REDDATTO
		VERIFICATO	APPROVATO