



SEZIONI USCITA SS 75 OVEST


AREA	
Scavo:	0.03 mq
Rilevato:	0.29 mq
Inerbimento:	1.18 mq
Sciolto:	0.44 mq
Prep. p. posa:	2.20 ml
Comp. scavo:	1.48 ml
Gradonatura:	0.00 ml

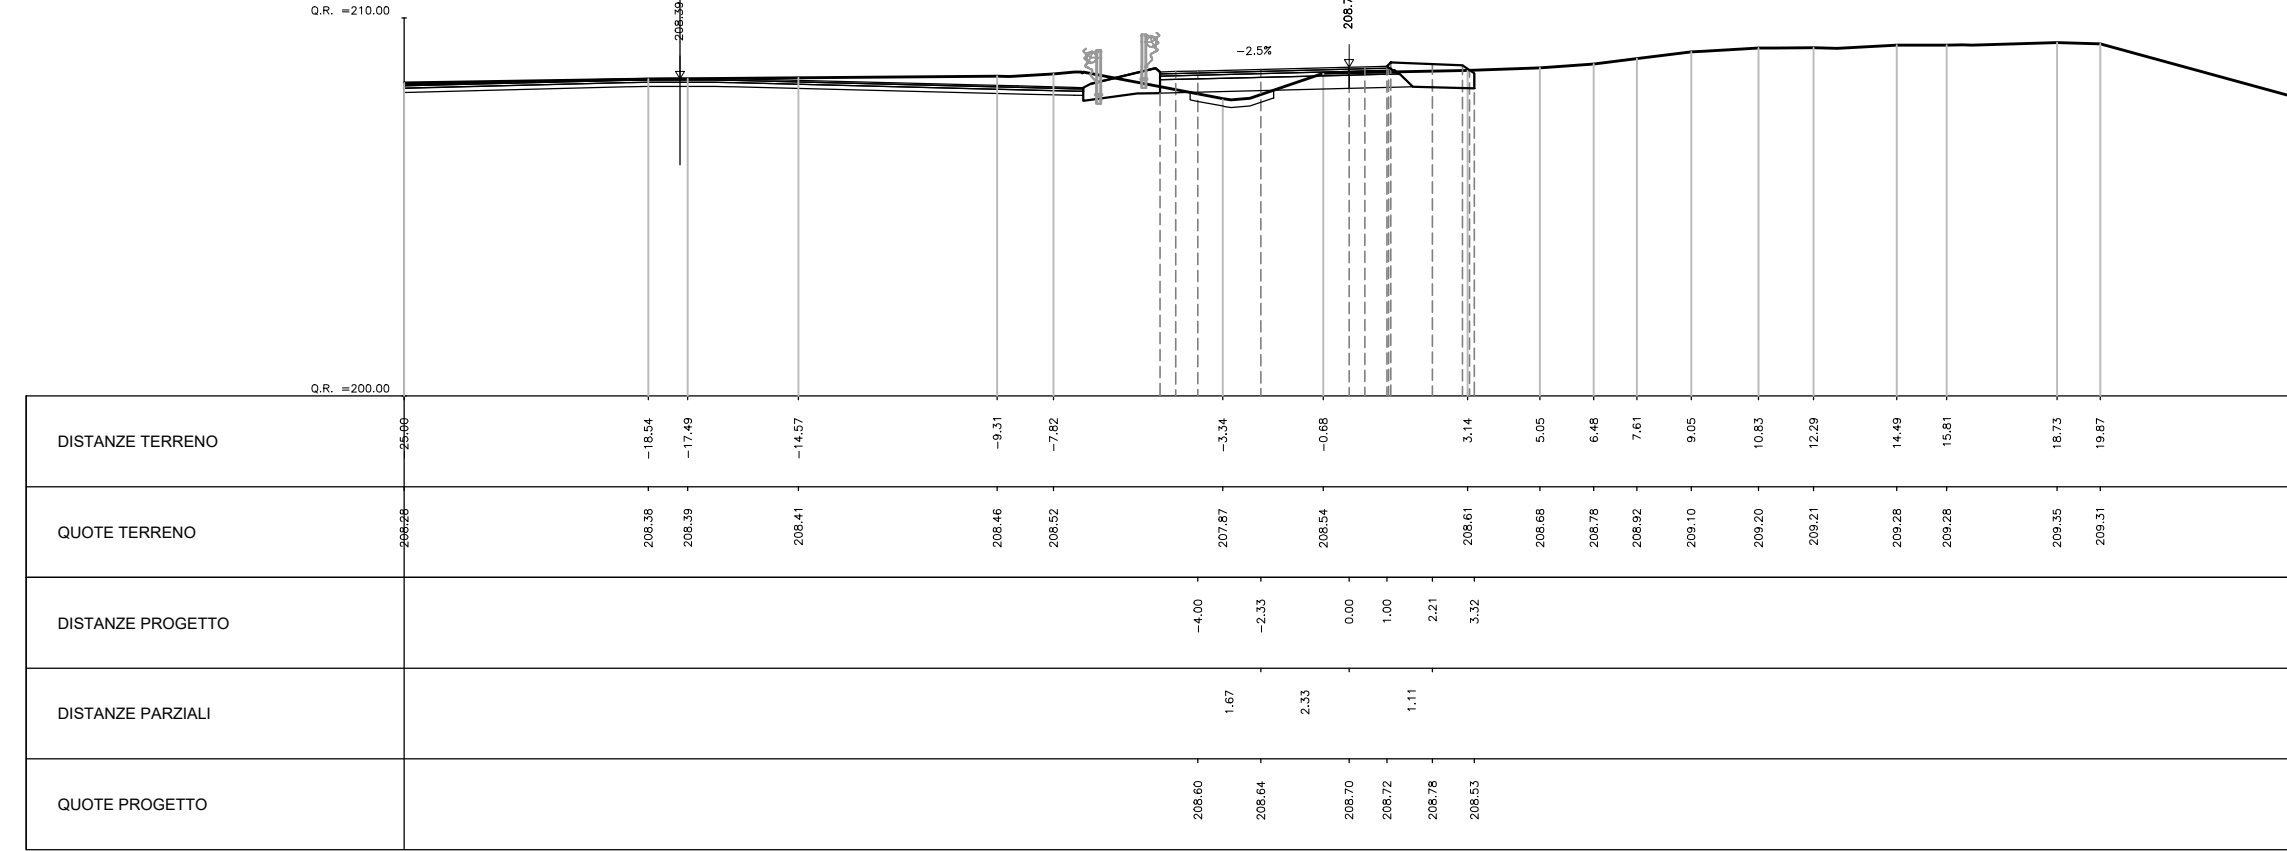


AREA	
Scavo:	0.00 mq
Rilevato:	73.26 mq
Inerbimento:	3.74 mq
Sciolto:	1.94 mq
Prep. p. posa:	16.44 ml
Comp. scavo:	0.00 ml
Gradonatura:	0.00 ml

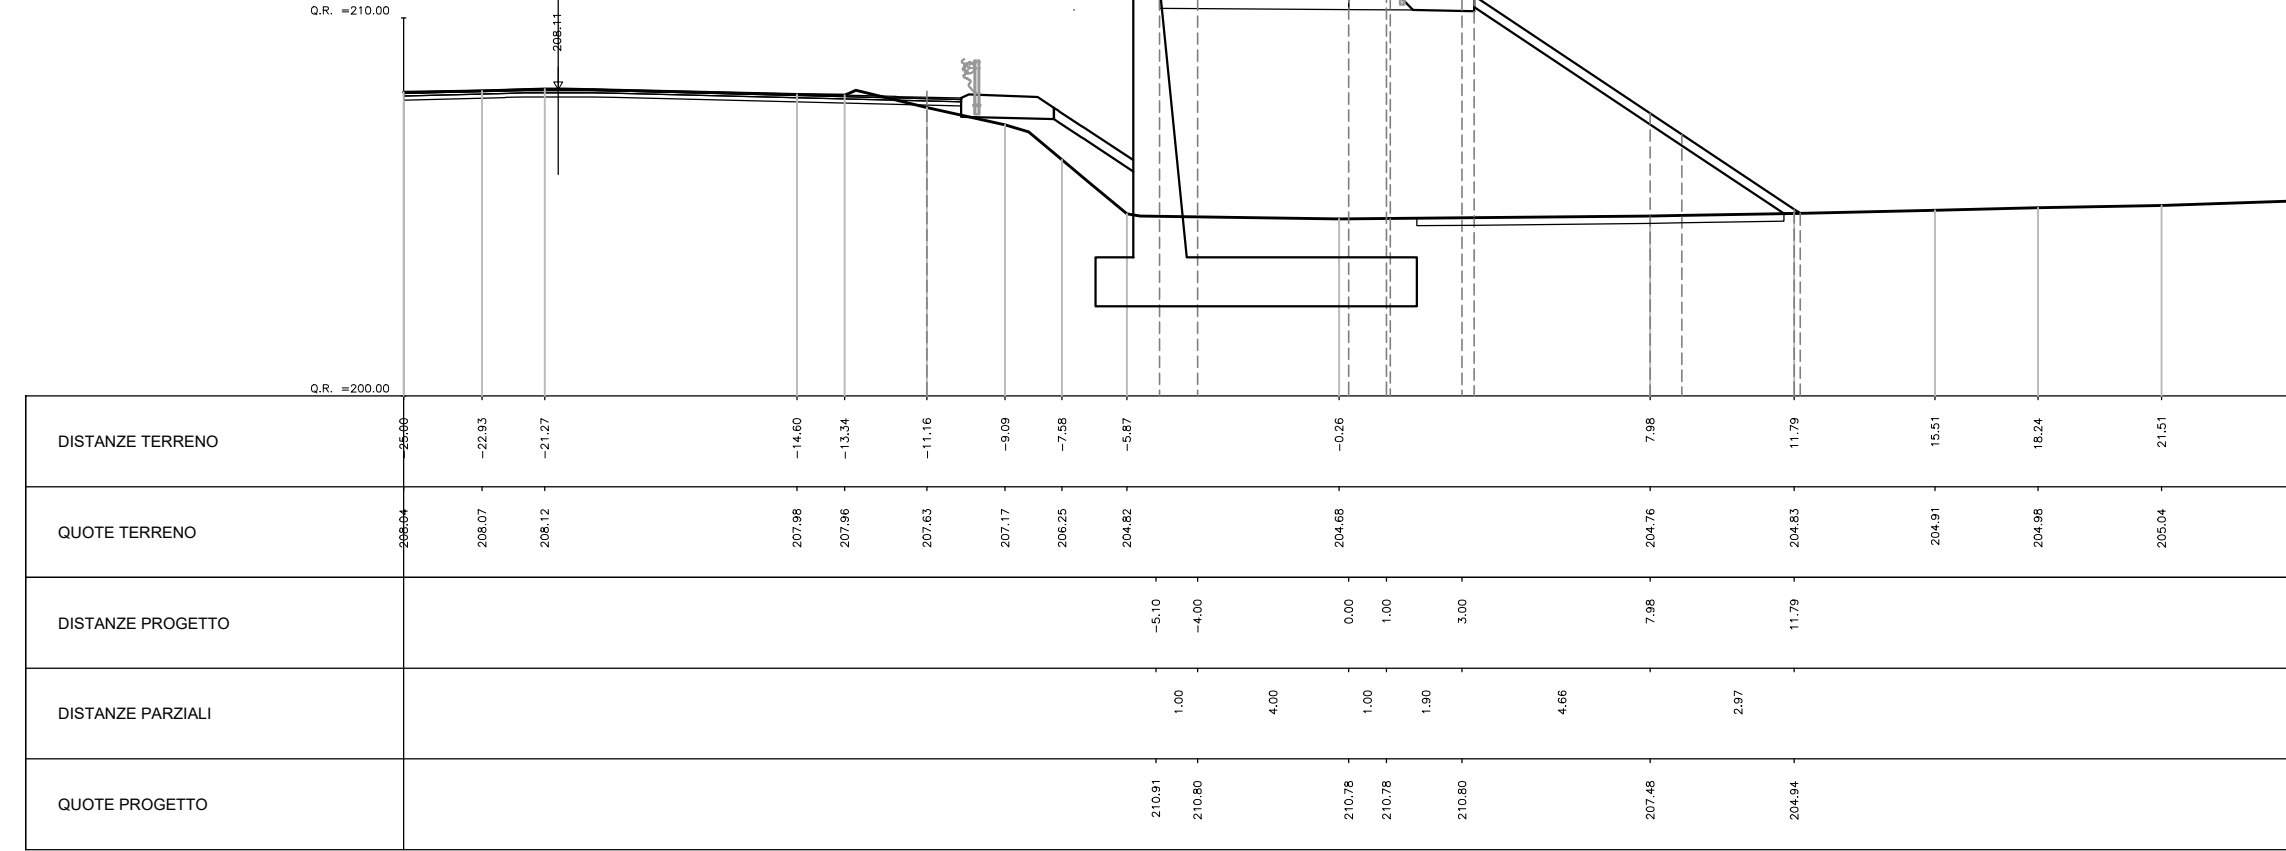


AREA	
Scavo:	0.12 mq
Rilevato:	0.00 mq
Inerbimento:	1.18 mq
Sciolto:	0.00 mq
Prep. p. posa:	0.00 ml
Comp. scavo:	0.00 ml
Gradonatura:	0.00 ml

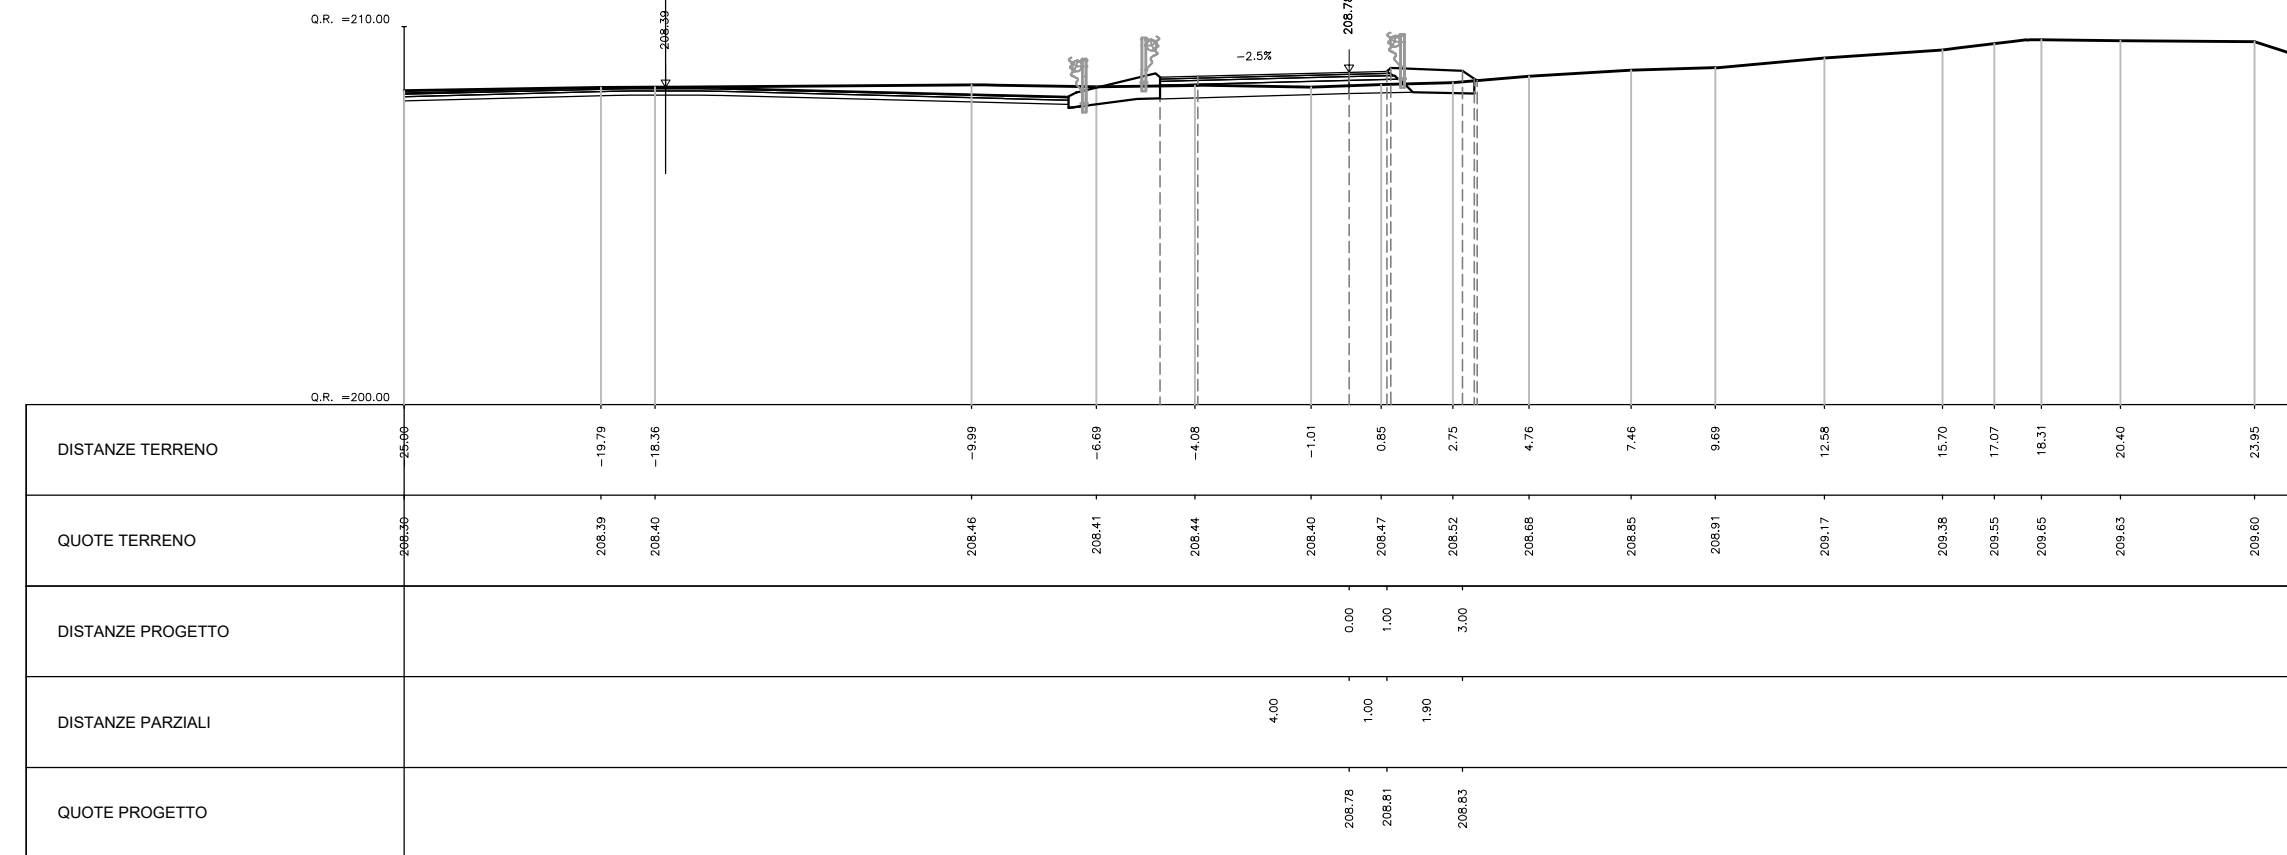


AREA	
Scavo:	0.00 mq
Rilevato:	98.26 mq
Inerbimento:	5.00 mq
Sciolto:	2.80 mq
Prep. p. posa:	20.78 ml
Comp. scavo:	0.00 ml
Gradonatura:	0.00 ml

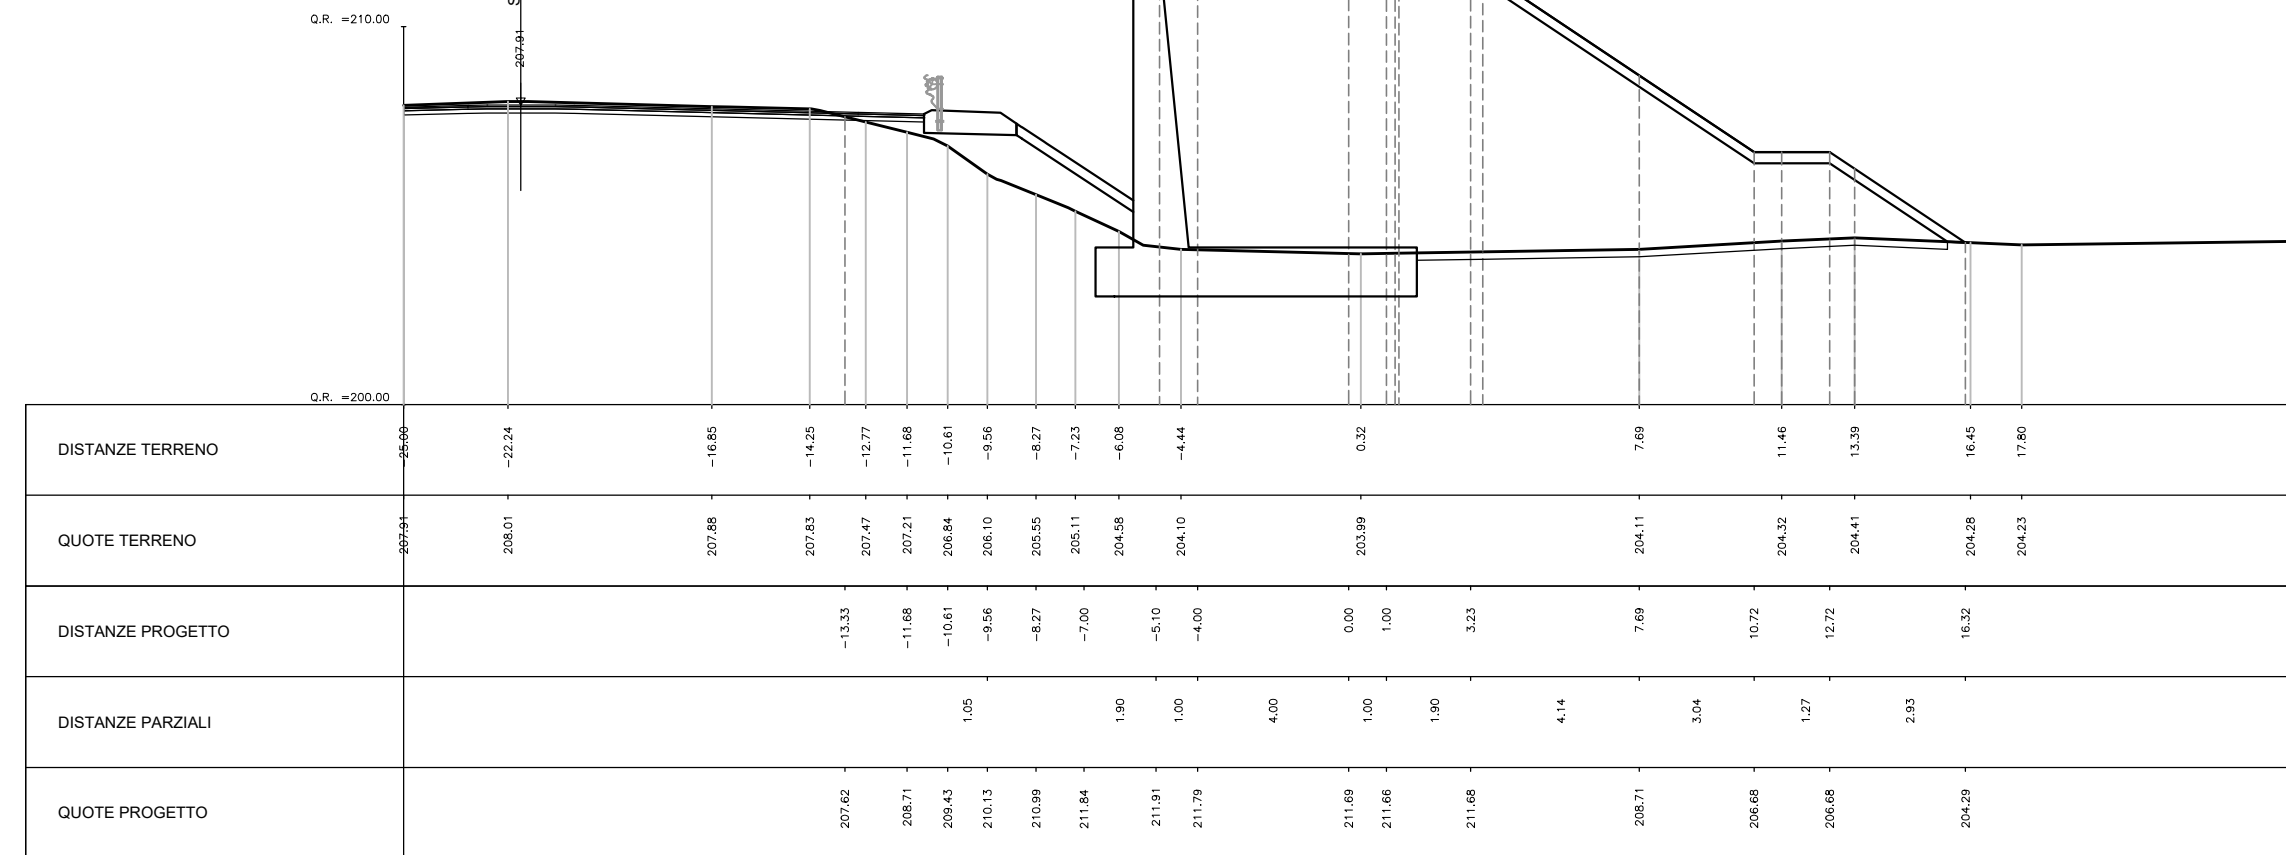


AREA	
Scavo:	0.00 mq
Rilevato:	15.30 mq
Inerbimento:	2.45 mq
Sciolto:	2.48 mq
Prep. p. posa:	12.39 ml
Comp. scavo:	0.00 ml
Gradonatura:	0.91 ml

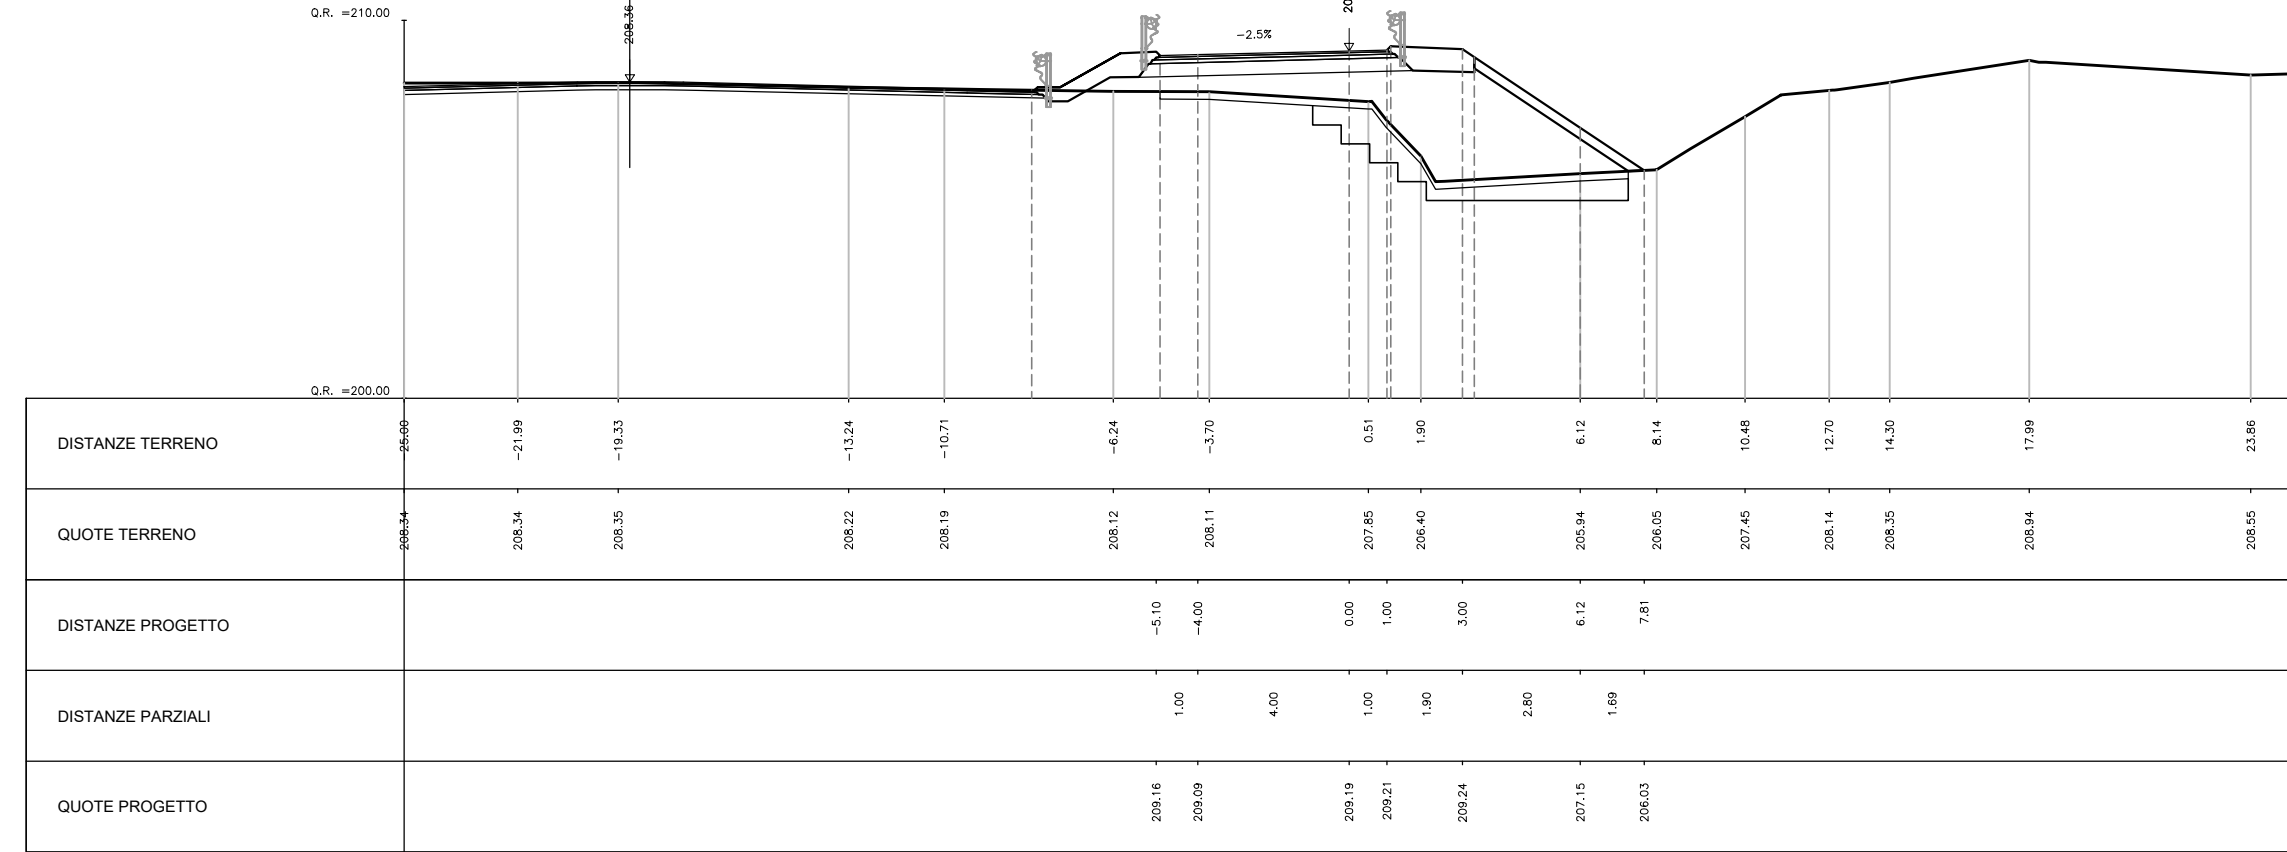

AREA	
Scavo:	0.00 mq
Rilevato:	110.79 mq
Inerbimento:	5.65 mq
Sciolto:	3.44 mq
Prep. p. posa:	22.60 ml
Comp. scavo:	0.00 ml
Gradonatura:	0.00 ml

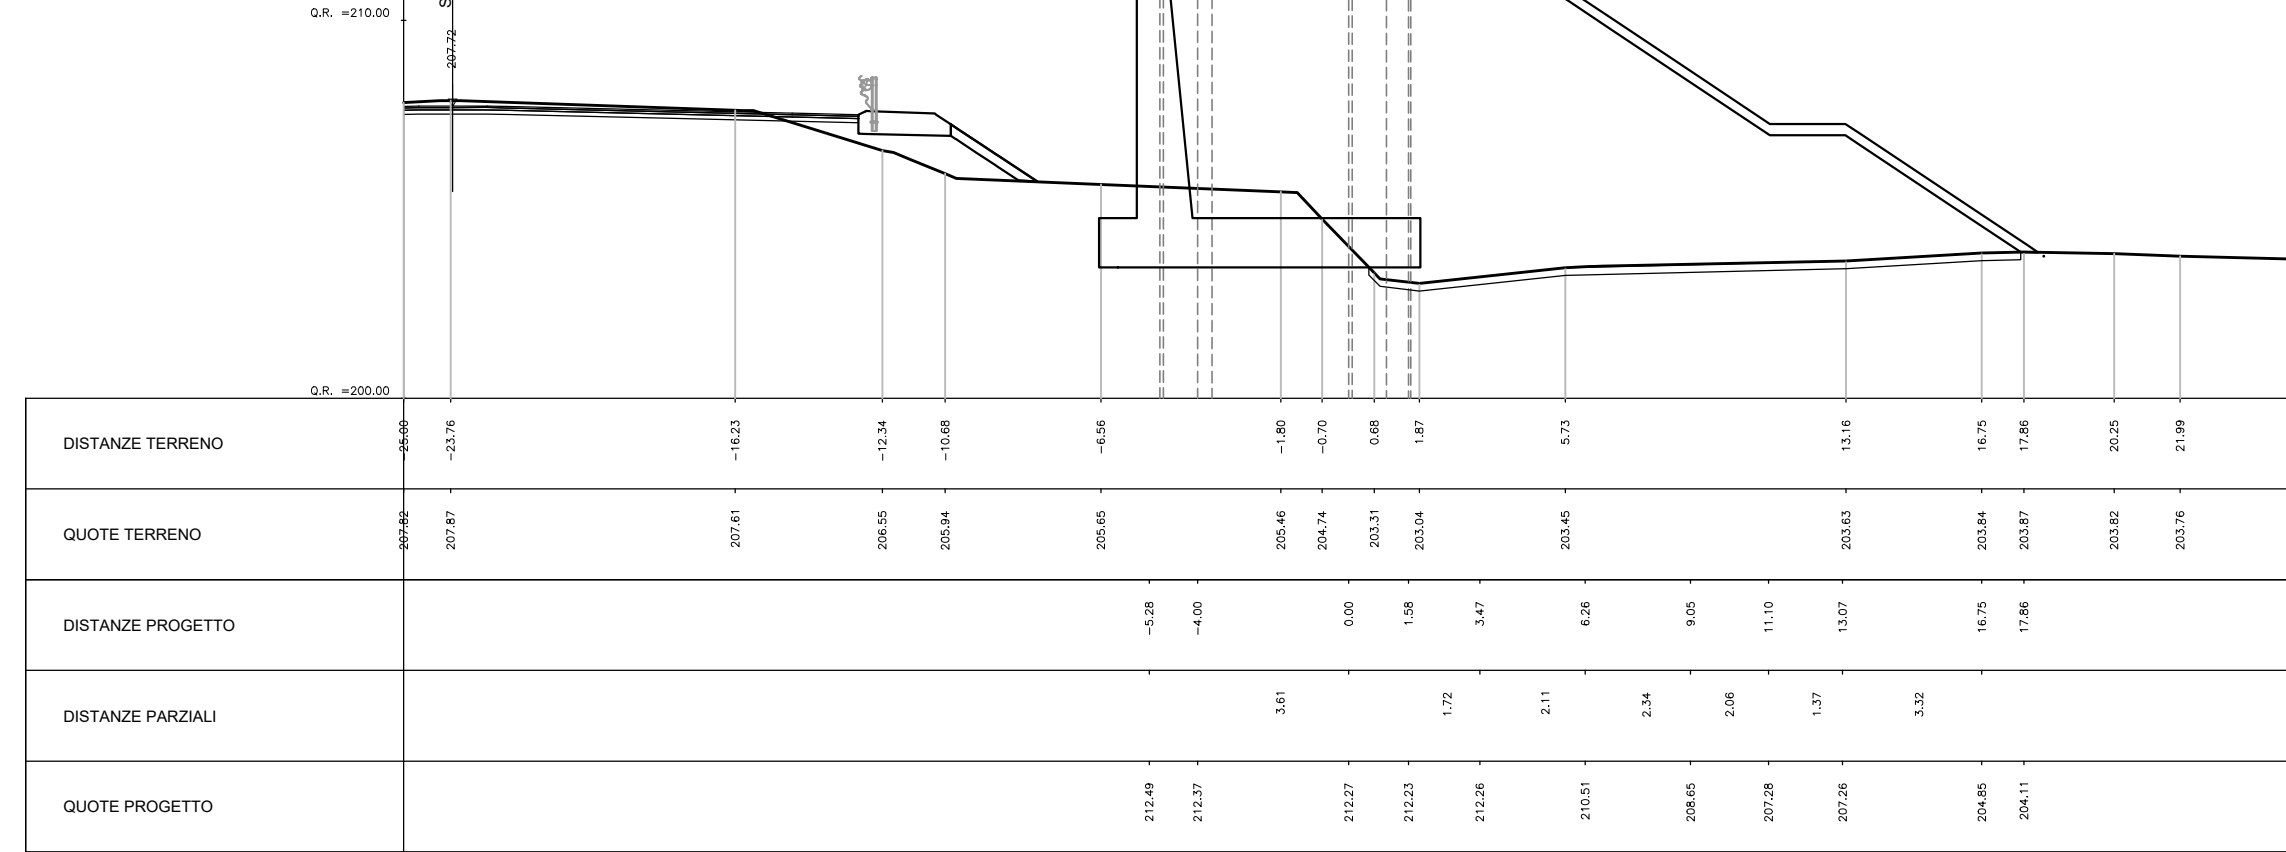

AREA	
Scavo:	0.00 mq
Rilevato:	43.32 mq
Inerbimento:	2.76 mq
Sciolto:	0.81 mq
Prep. p. posa:	13.31 ml
Comp. scavo:	0.00 ml
Gradonatura:	0.00 ml

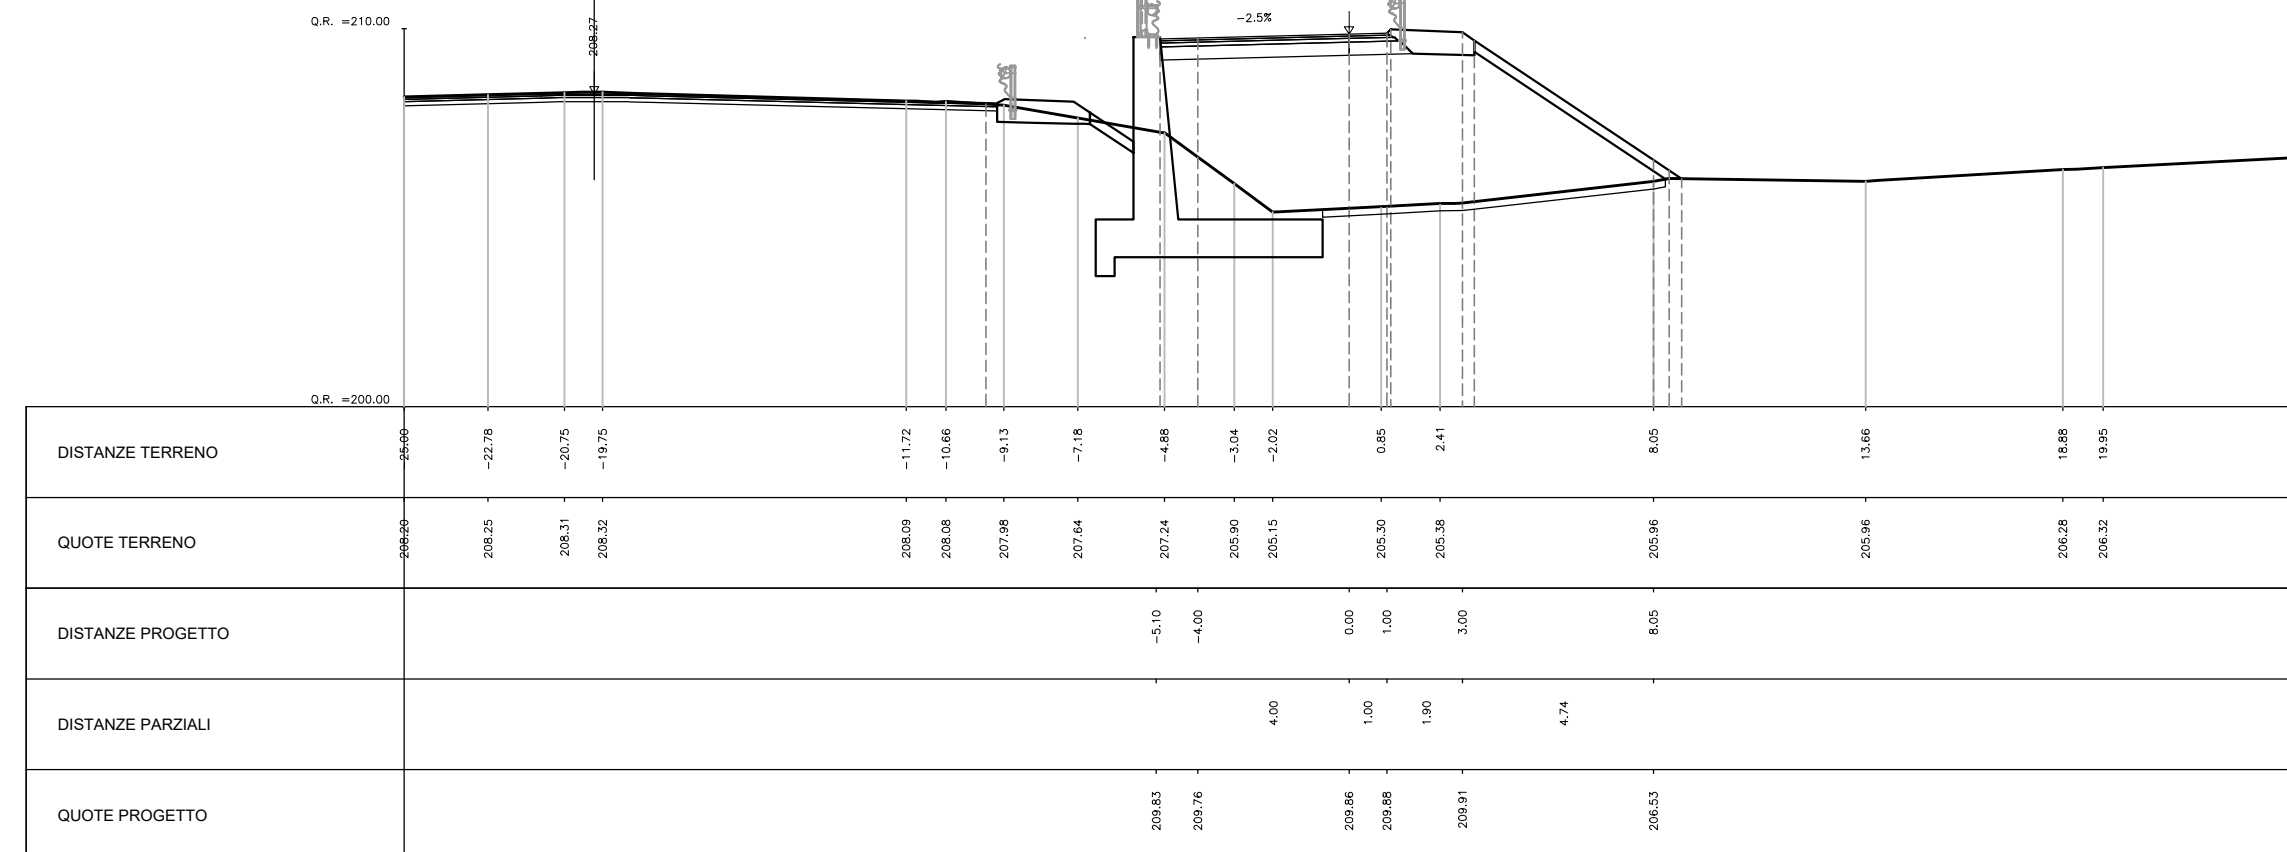



Direzione Tecnica

E45 - SISTEMAZIONE STRADALE DEL NODO DI PERUGIA
Tratto Madonna del Piano - Collestrada

PROGETTO DEFINITIVO PG 372

ANAS - DIREZIONE TECNICA

<p>IL GEOLOGO</p> <p>Dott. Grotti Marco Leonardi Ordine Geologi Regione Lazio n. 1541</p>	<p>I PROGETTISTI SPECIALISTICI</p> <p>Ing. Ambrogio Signorilli Ordine Ingegneri Provincia di Roma n. A35111</p>	<p>PROGETTAZIONE ATL (Mandatario)</p> <p>GPI INGEGNERIA GESTIONE PROGETTI INGEGNERIA srl</p>	<p>COORDINATORE PER LA SICUREZZA IN FASE DI PROGETTAZIONE</p> <p>Ing. Moreno Panfilii Ordine Ingegneri Provincia di Perugia n. A2657</p>
<p>Arch. Santo Salvatore Vermiglio Ordine Architetti Provincia di Reggio Calabria n. 1270</p>	<p>Ing. Giovanni C. Alfredo Dolenz Cultori Ordine Ingegneri Provincia di Reggio Calabria n. 1270</p>	<p>cooprogetti engeko</p>	<p>PROGETTISTA RESPONSABILE DELL'INTEGRAZIONE DELLE SESTAZIONI SPECIALISTICHE (DPR207/20 ART 15 COMMA 2)</p> <p>Dott. Ing. GIORGIO GIUDICCI Ordine Ingegneri Provincia di Roma n. 34035</p>

VISTO IL RESP. DEL PROCEDIMENTO
Ing. Alessandro Micheli

VISTO IL RESP. DEL PROGETTO
Arch. Panfilii Marco Colozza

PROGETTO DELL'INFRASTRUTTURA
INTERSEZIONI E SVINCOLI
Svincolo Collestrada
Sezioni Trasversali - Tav. 13 di 18

CODICE PROGETTO	NOME FILE	REVISIONE	SCALA
PROGETTO: DTPG372	V02PS03TRAS213_A	A	1:200
ELAB: D 22	V02P303TRA[S]Z13		

REV.	DESCRIZIONE	DATA	REDATTO	VERIFICATO	APPROVATO
A	Emissione	ott. '22	Maggiore	Resto	Guiducci