

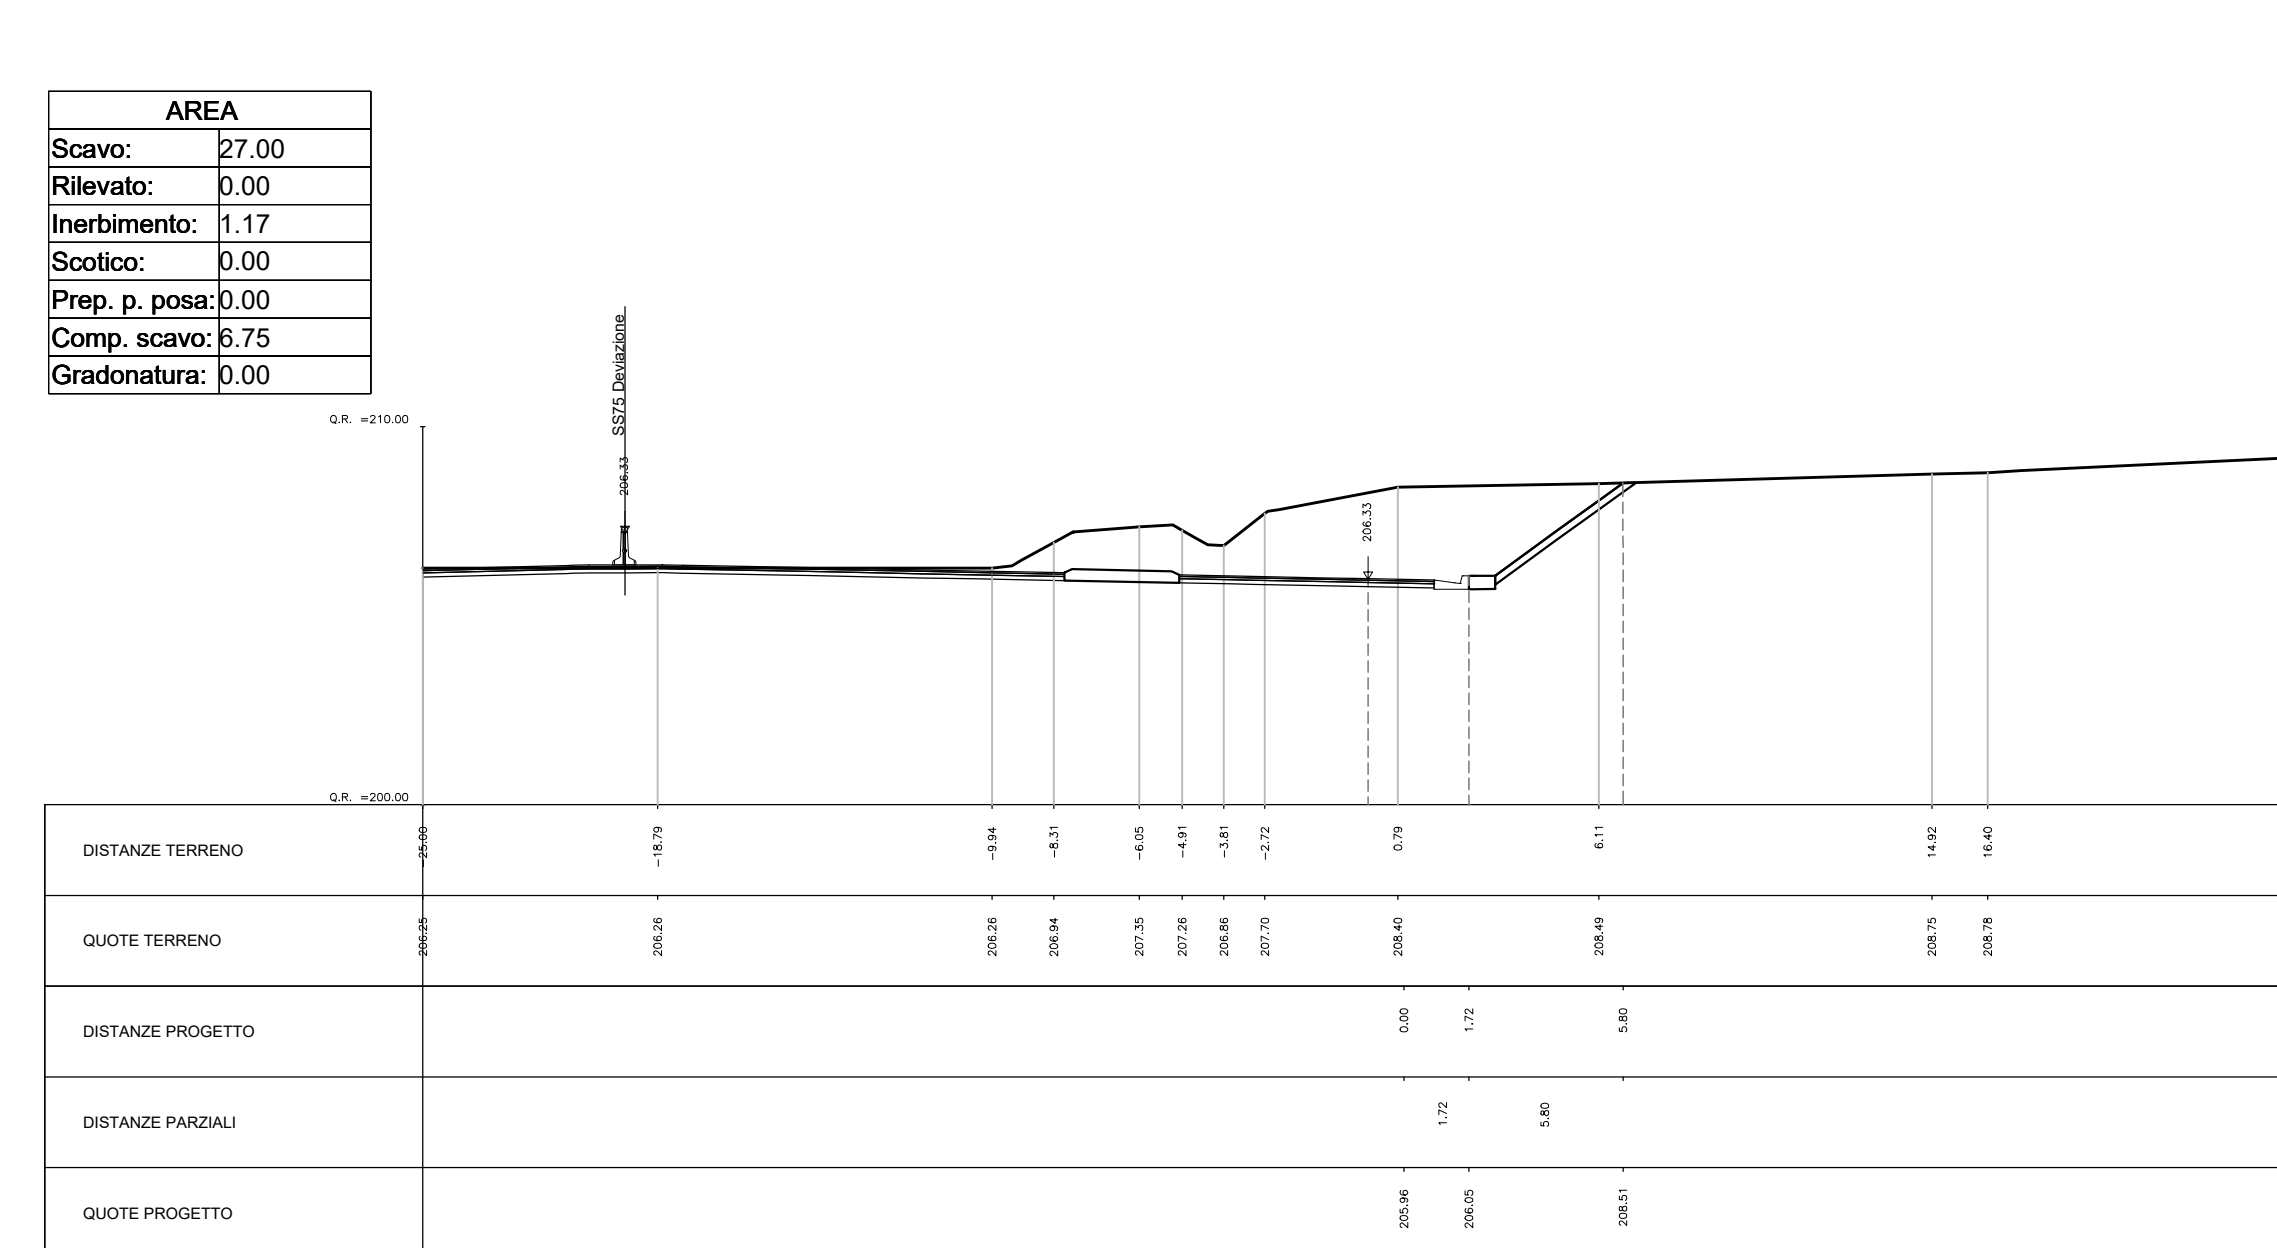
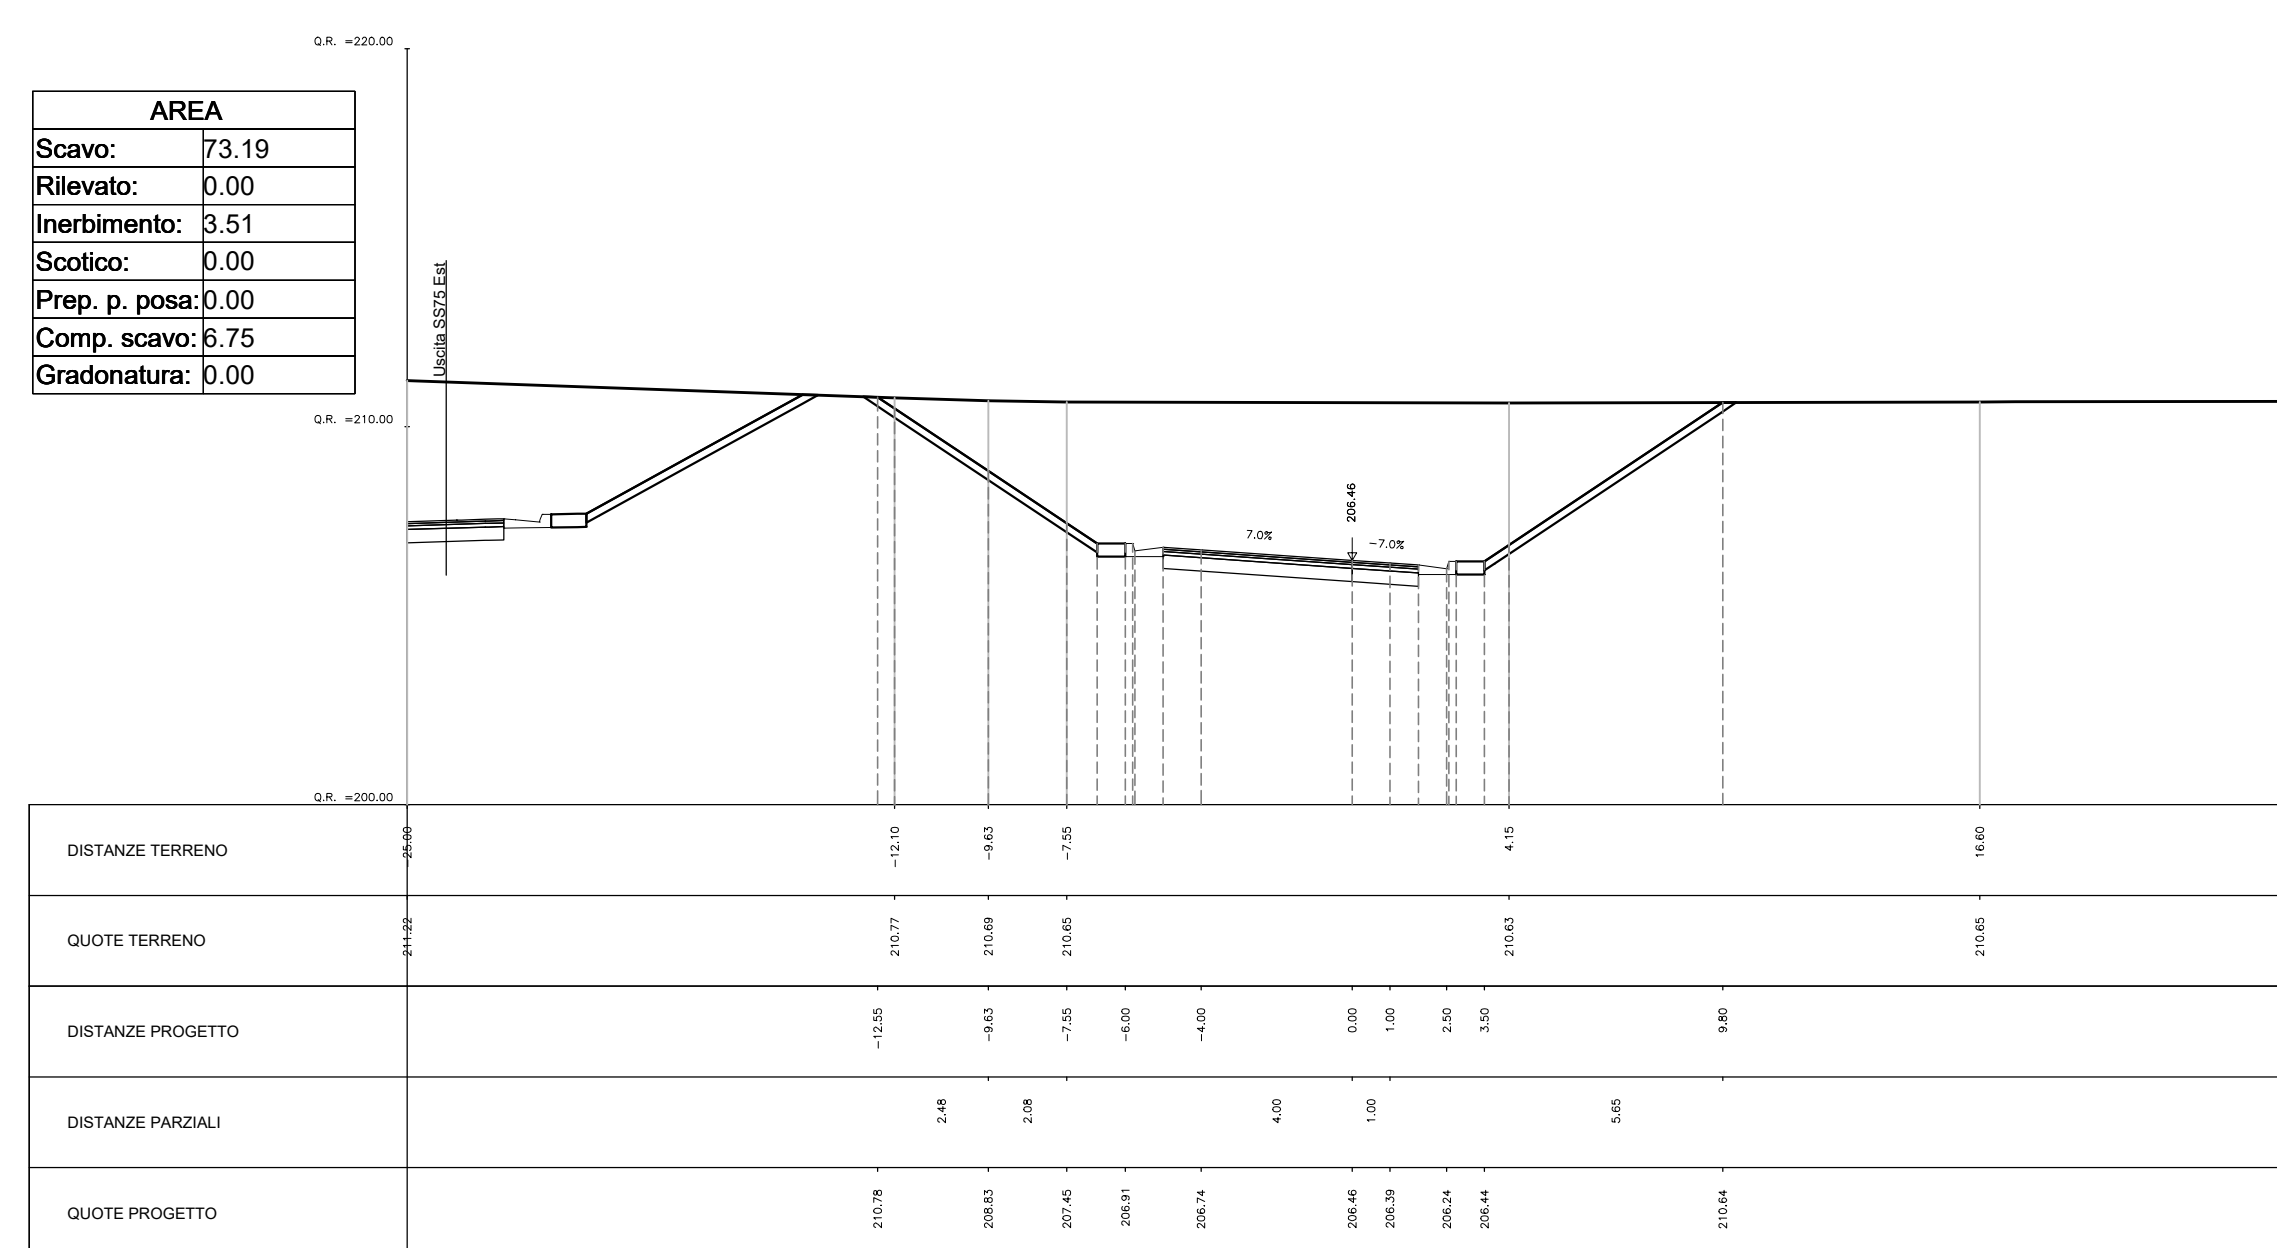
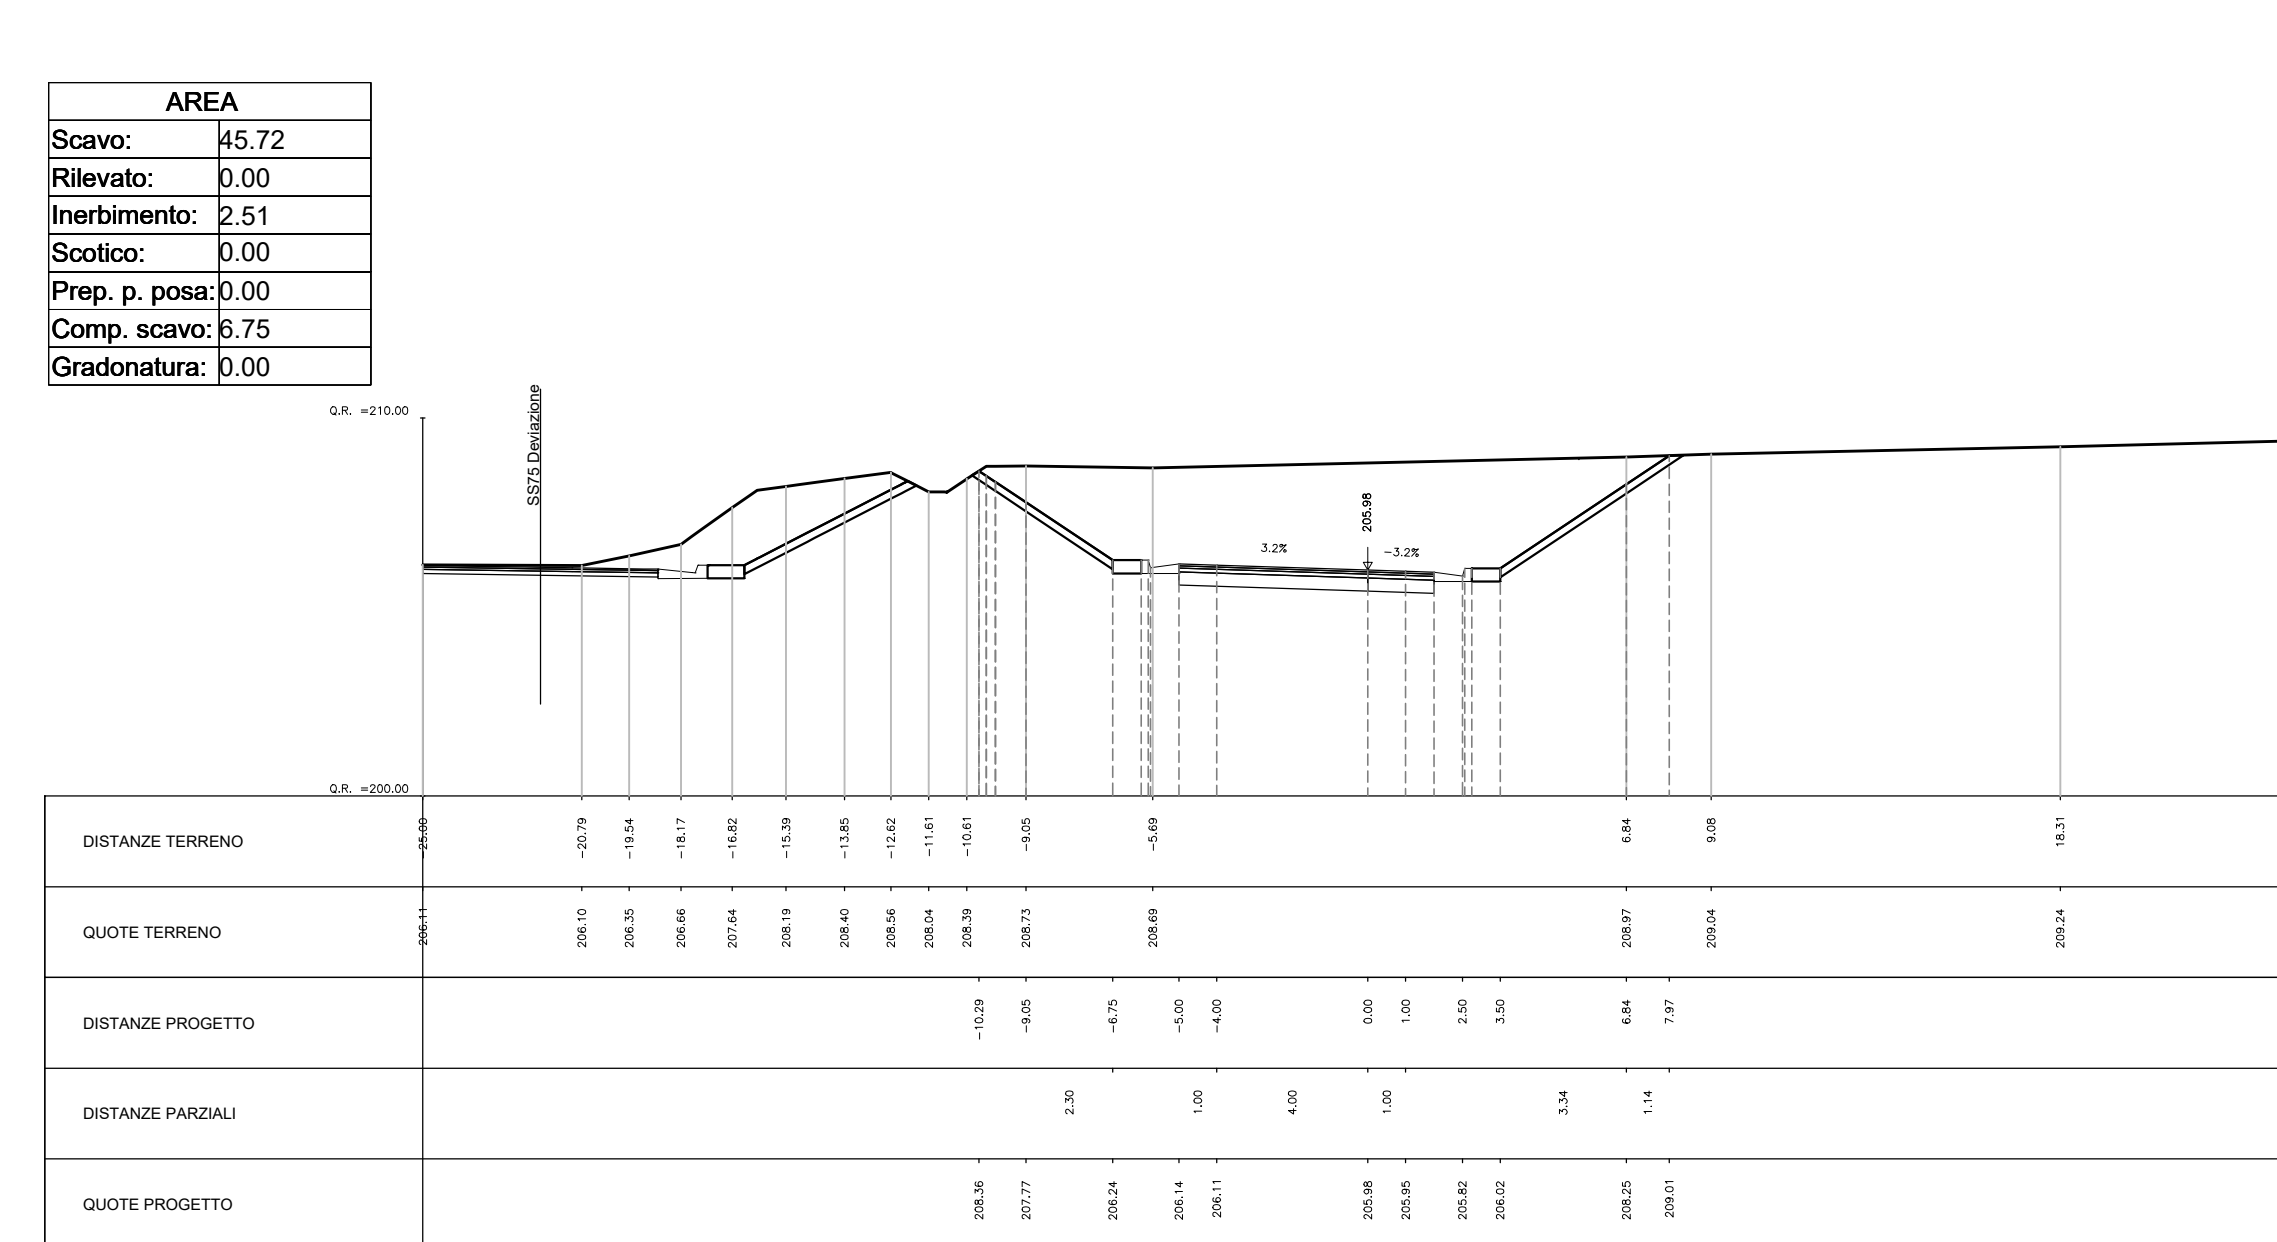
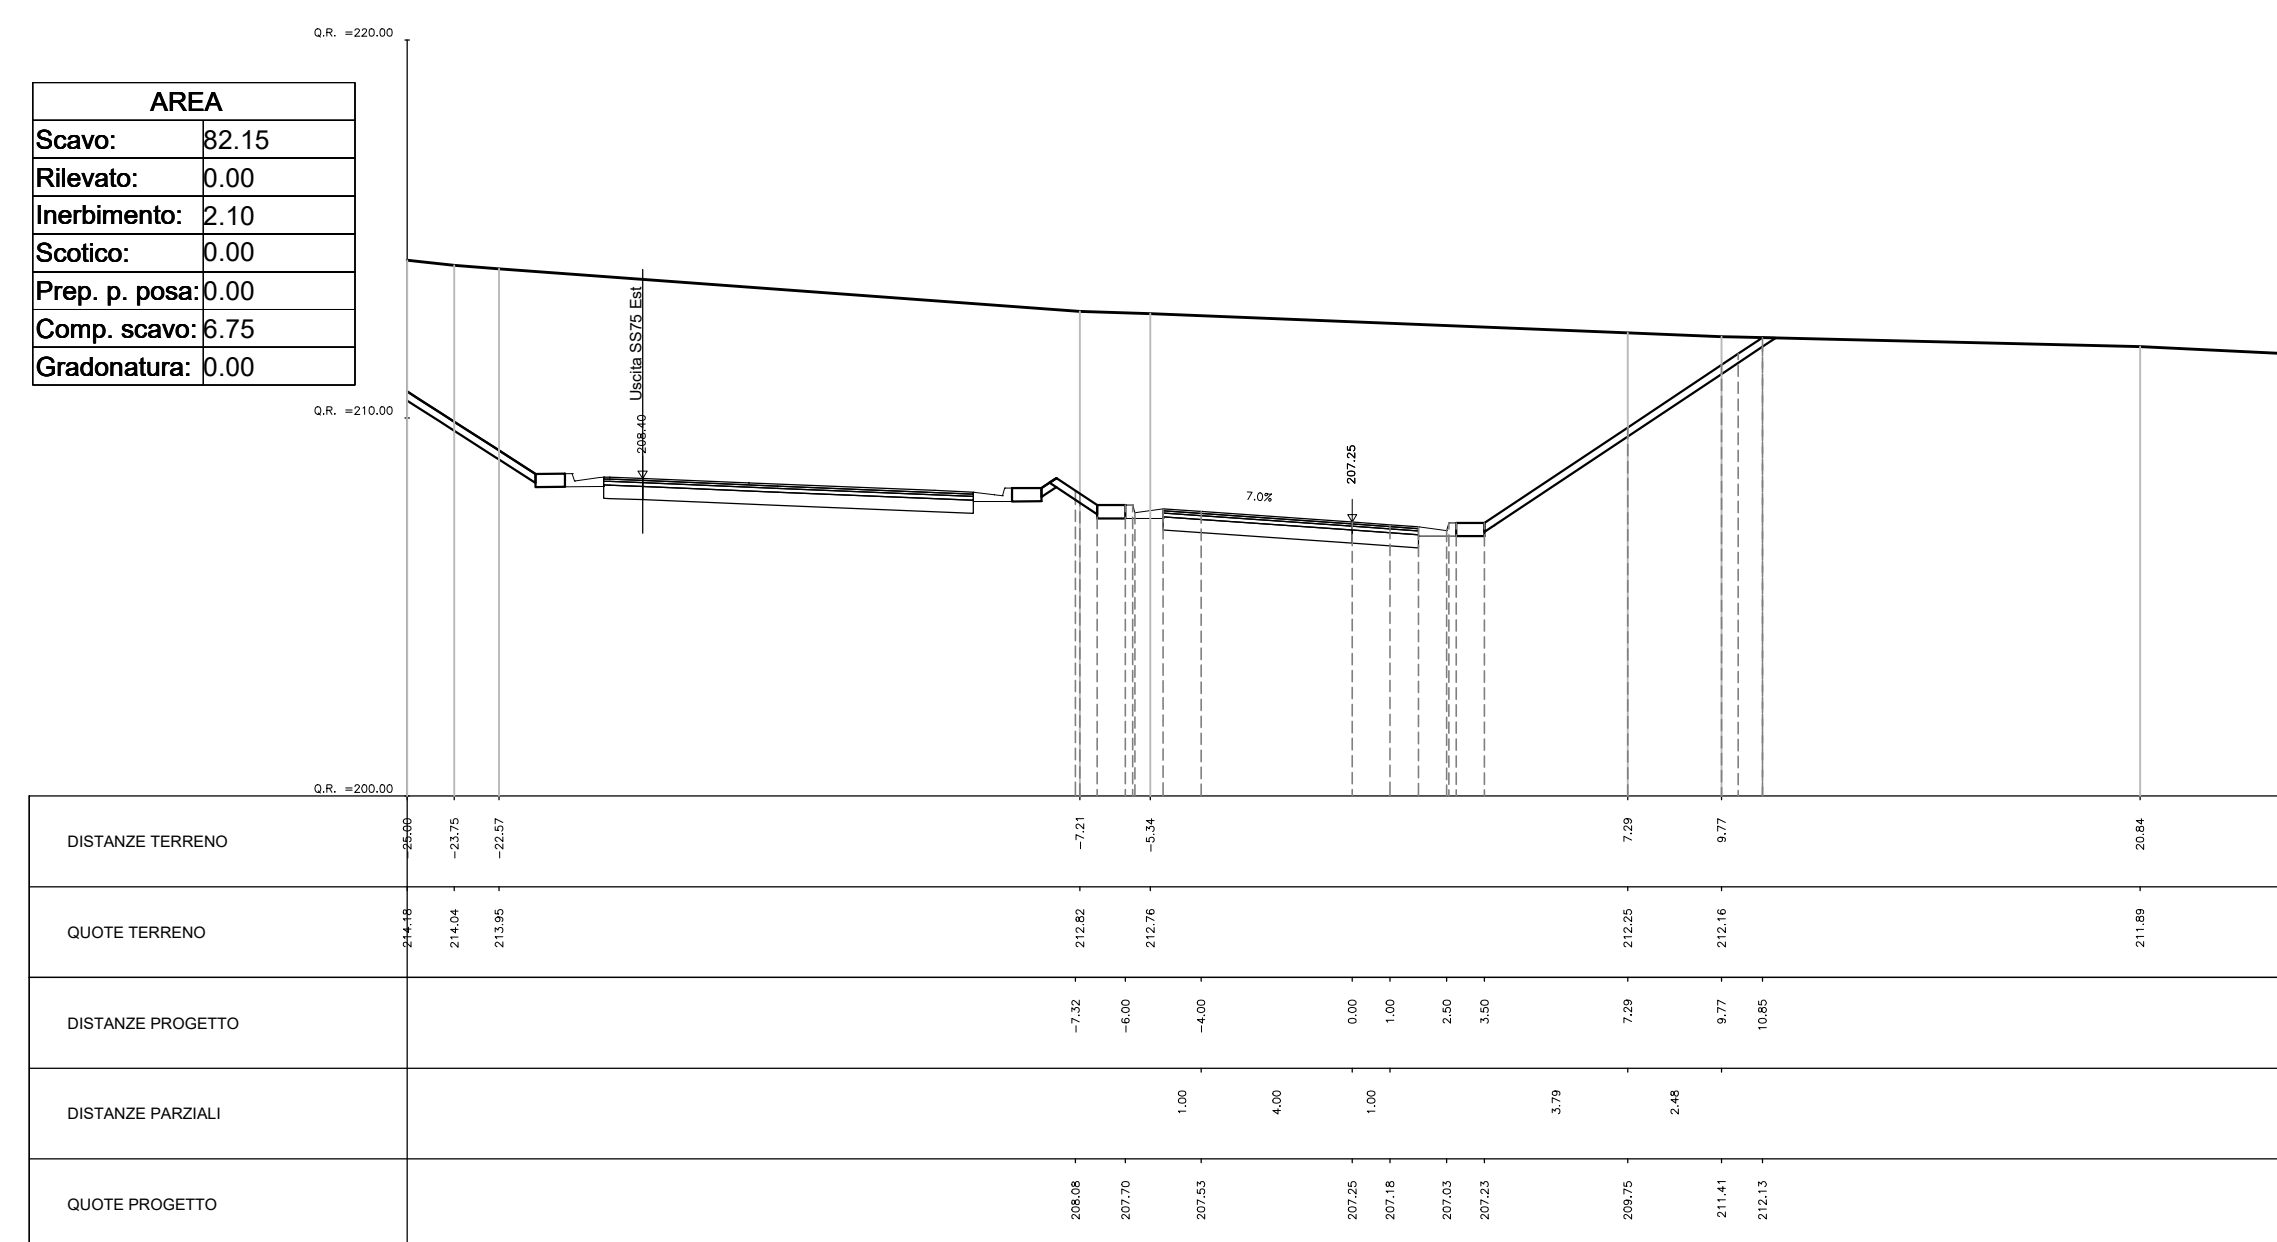


SEZIONI CAPPIO EST

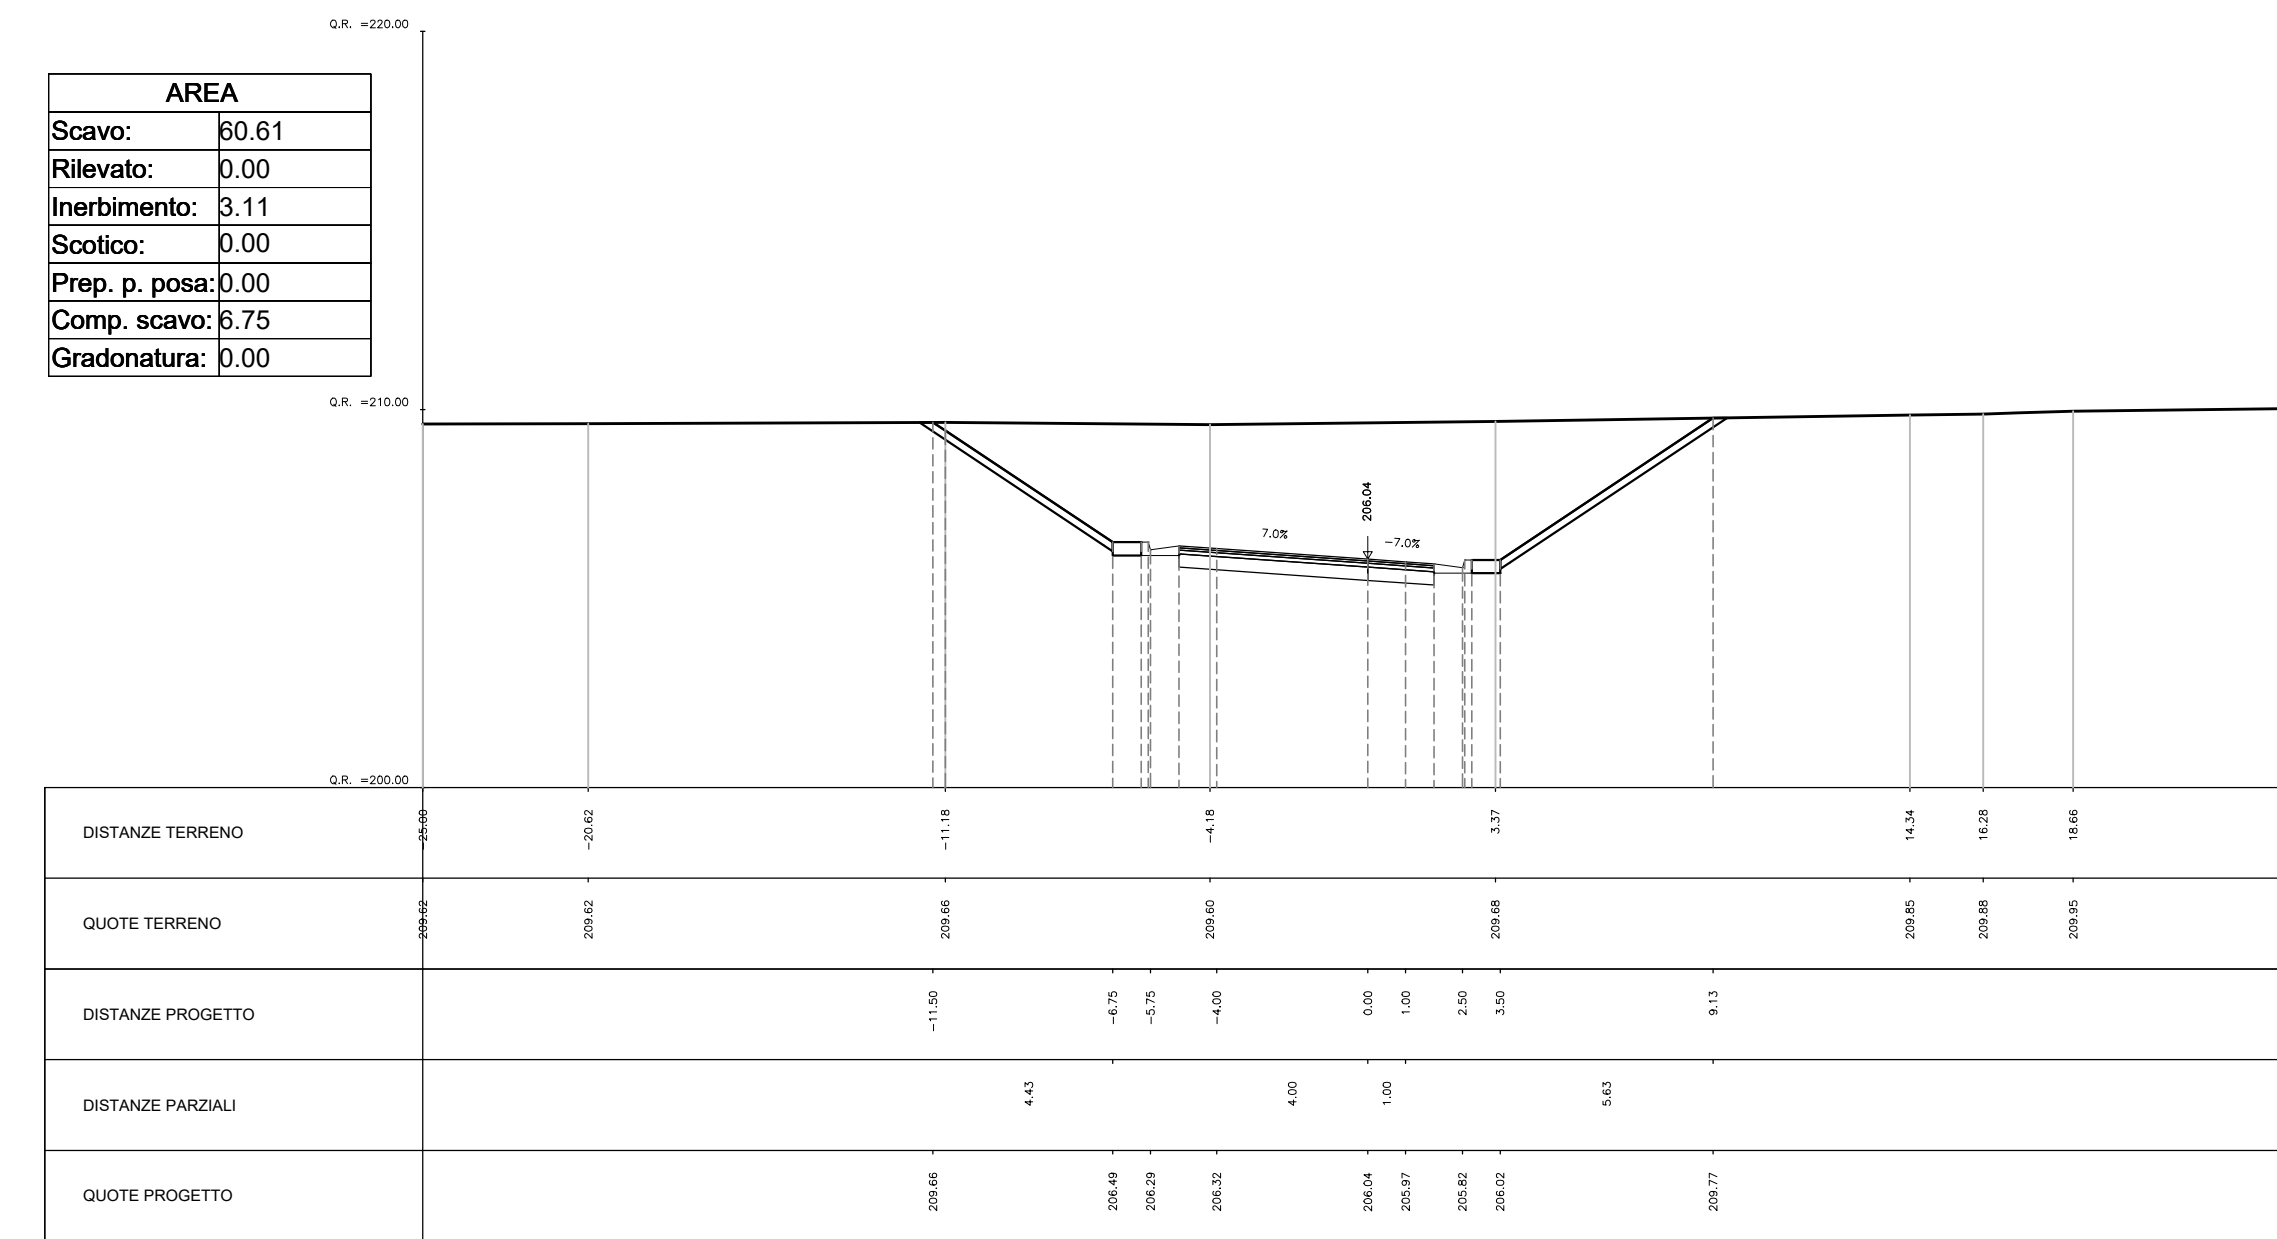

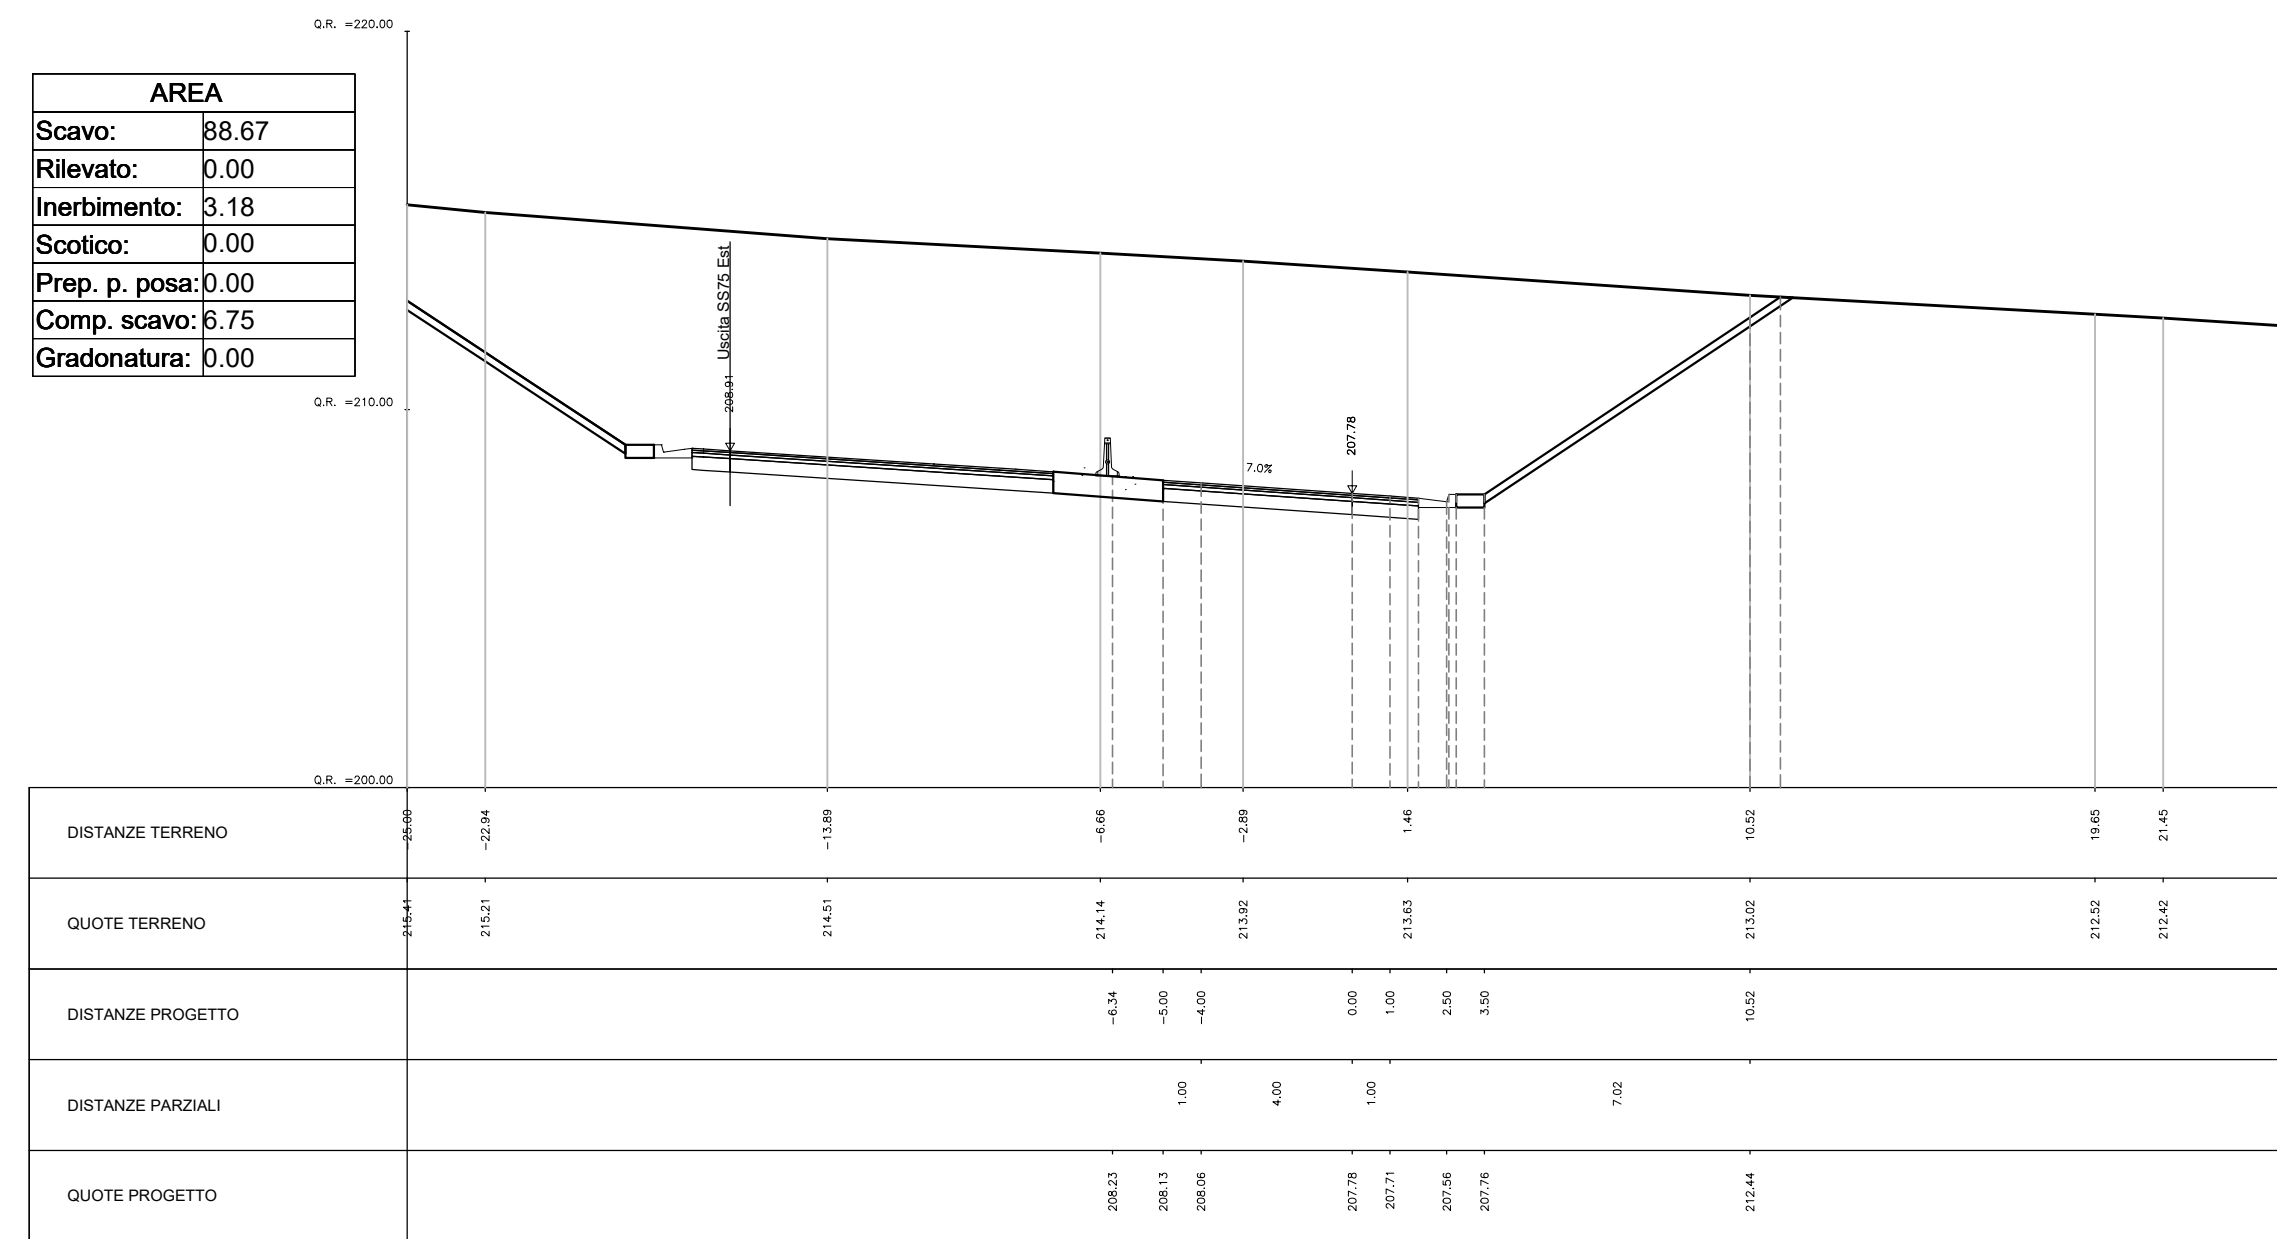

Direzione Tecnica

E45 - SISTEMAZIONE STRADALE DEL NODO DI PERUGIA
Tratto Madonna del Piano - Collestrada

PROGETTO DEFINITIVO PG 372

ANAS - DIREZIONE TECNICA

IL GEOLOGO Dott. Geol. Marco Leonardi Ordine Geologi Regione Lazio n. 1541	I PROGETTISTI SPECIALISTI Ing. Ambrogio Signorelli Ordine Ingegneri Provincia di Roma n. A35111	PROGETTAZIONE ATL (Mandatario) GPI INGEGNERIA GESTIONE PROGETTI, INGEGNERIA srl	COORDINATORE PER LA SICUREZZA IN FASE DI PROGETTAZIONE Arch. Santo Salvatore Vermiglio Ordine Architetti Provincia di Reggio Calabria n. 1270	Ing. Moreno Panfilì Ordine Ingegneri Provincia di Perugia n. A2657	PROGETTAZIONE AT (Mandatario) cooprogetti engeko
VISTO IL RESP. DEL PROCEDIMENTO Ing. Alessandro Micheli	Ing. Giovanni C. Alfredo Dalena Cutrona Ordine Ingegneri Provincia di Reggio Calabria n. 1270	PROGETTISTA RESPONSABILE DELL'INTEGRAZIONE DELLE SESTANTINE SPECIALISTICHE (DPR207/10 ART. 15 COMMA 2) Dott. Ing. GIORGIO GIUDICCI Ordine Ingegneri Provincia di Roma n. 34035	VISTO IL RESP. DEL PROGETTO Arch. Panfilì Marco Colozza	Arch. Panfilì Marco Colozza Ordine Architetti Provincia di Roma n. 14035	APPROVATO 17/03/2022

PROGETTO DELL'INFRASTRUTTURA
INTERSEZIONI E SVINCOLI
Svincolo Collestrada
Sezioni Trasversali - Tav. 16 di 18

CODICE PROGETTO		NOME FILE		REVISIONE	SCALA
PROGETTO	LIV. PROC. ANNO	V02PS03TRASZ16_A		A	1:200
ELAB.		V02PS03TRASZ16			
D					
C					
B					
A	Emissione	ott. '22	Maggiore	Resto	Guiducci
REV.	DESCRIZIONE	DATA	REDATTO	VERIFICATO	APPROVATO