



Prospetto lato SX

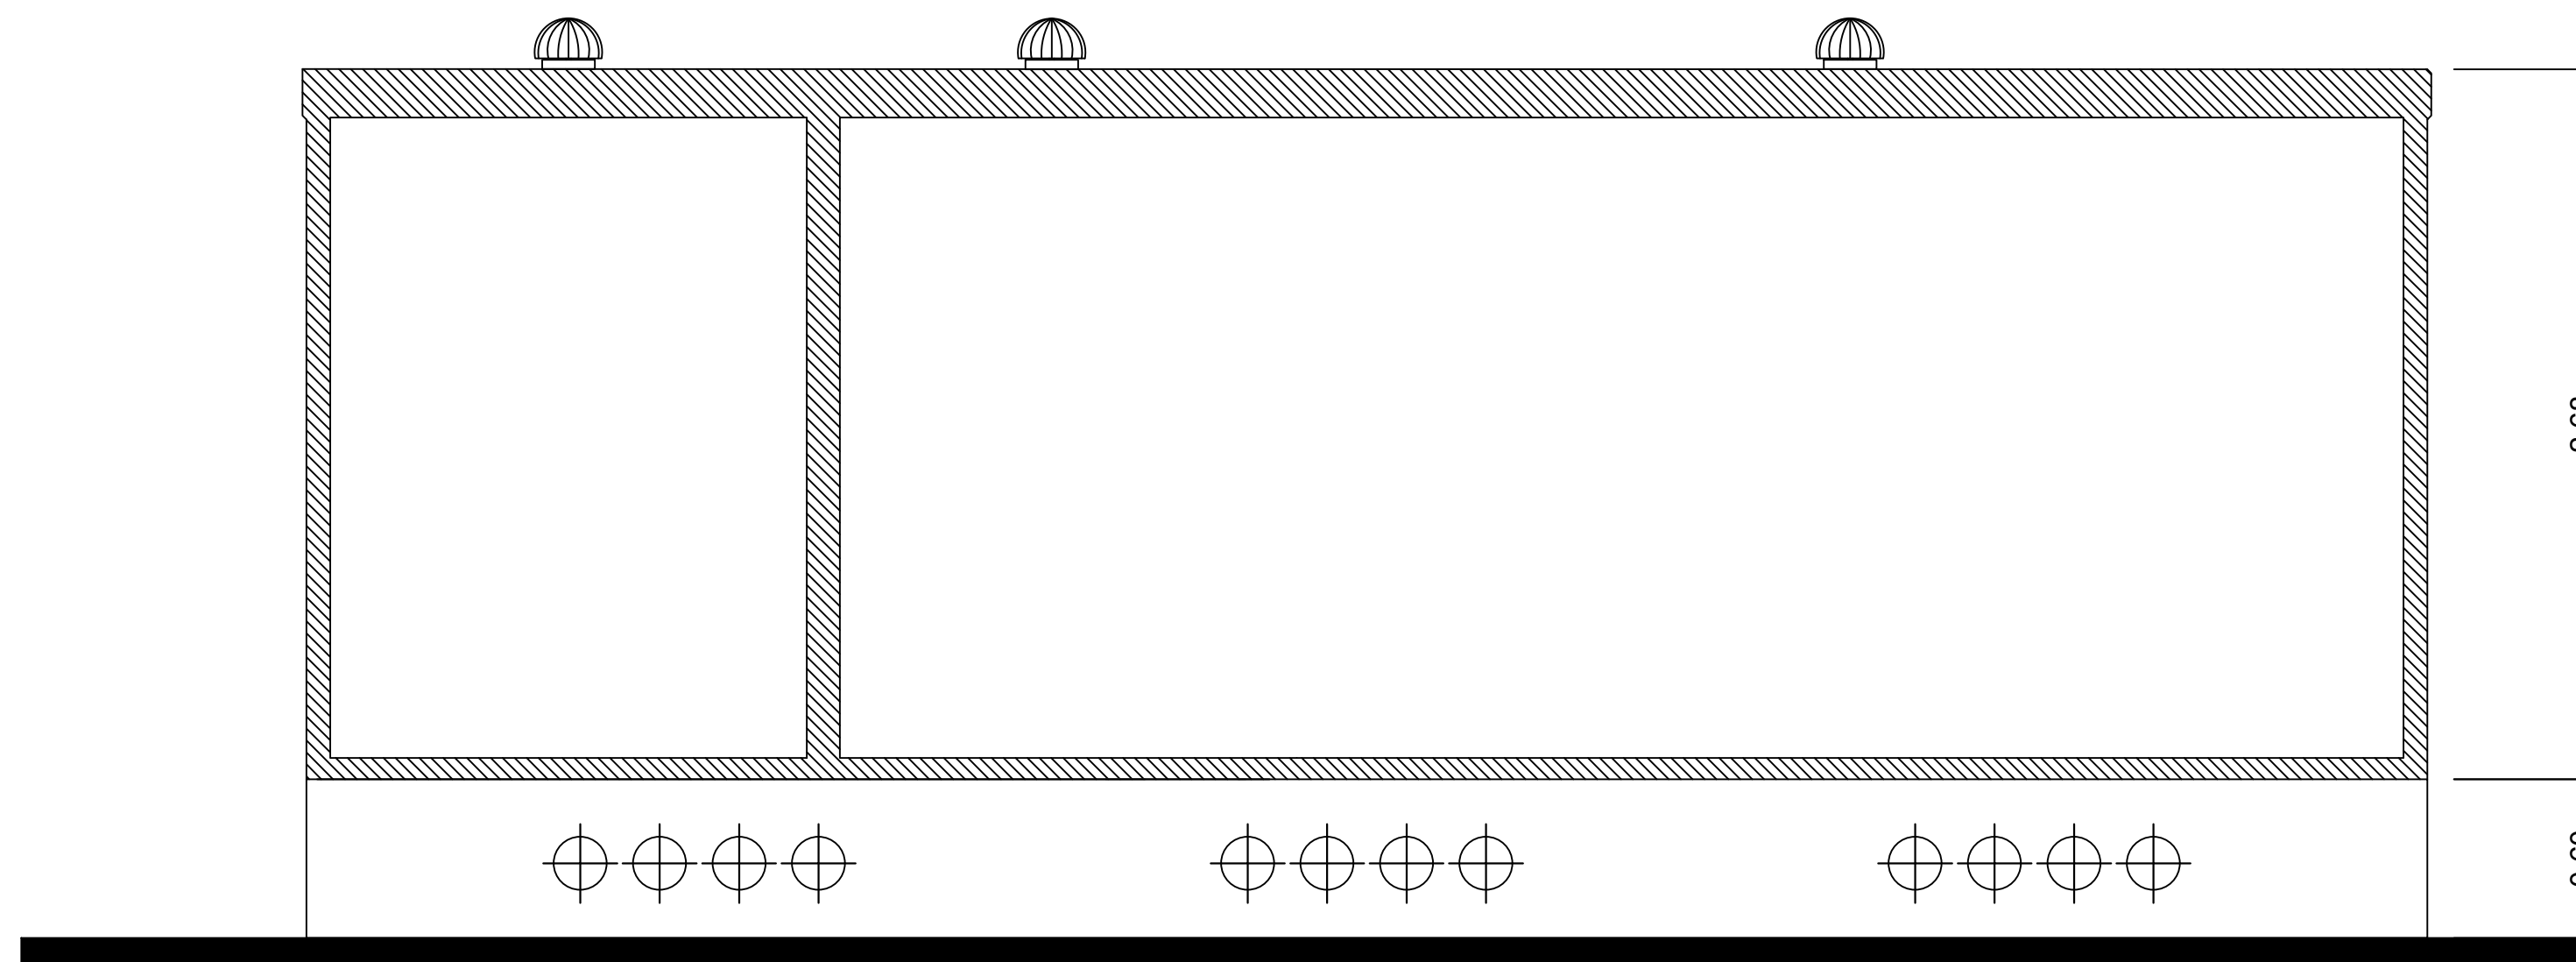


Sezione C- C' - interno

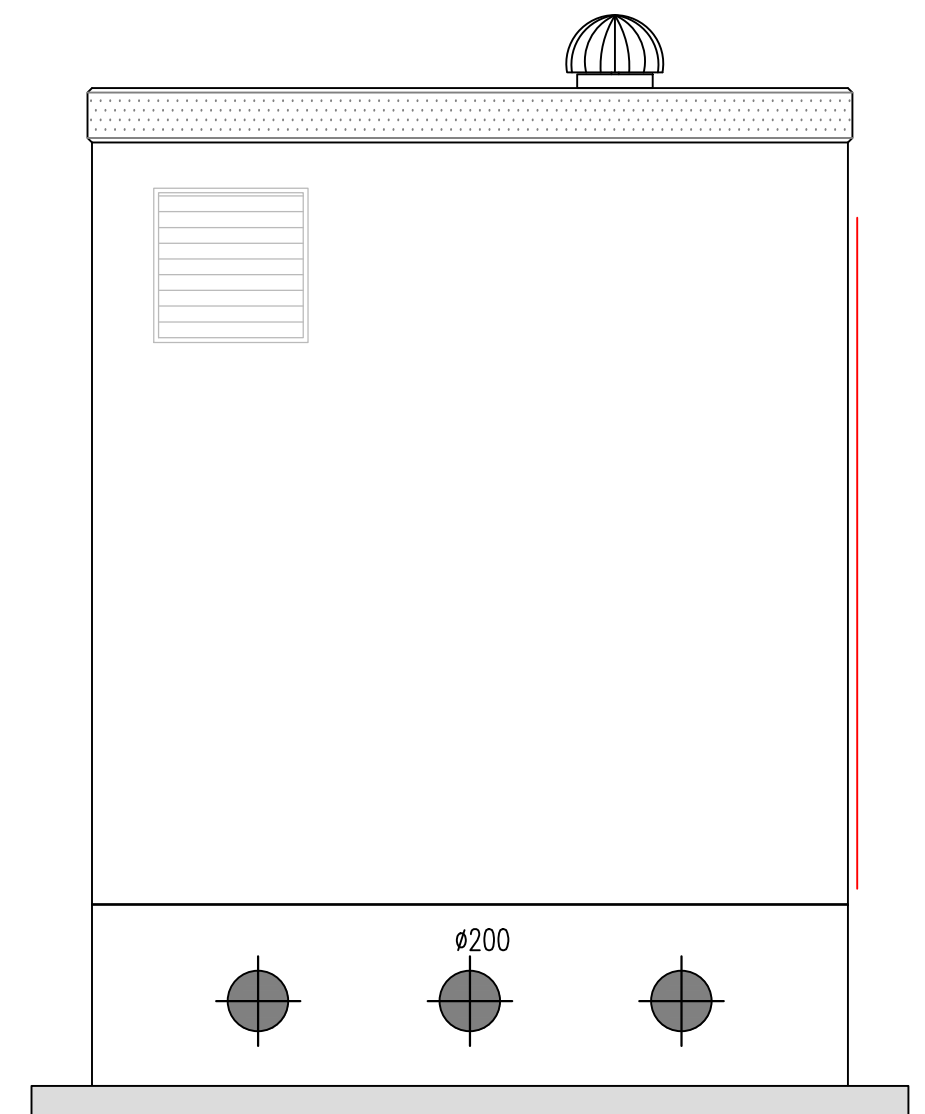


Prospetto lato DX

Scala 1:25

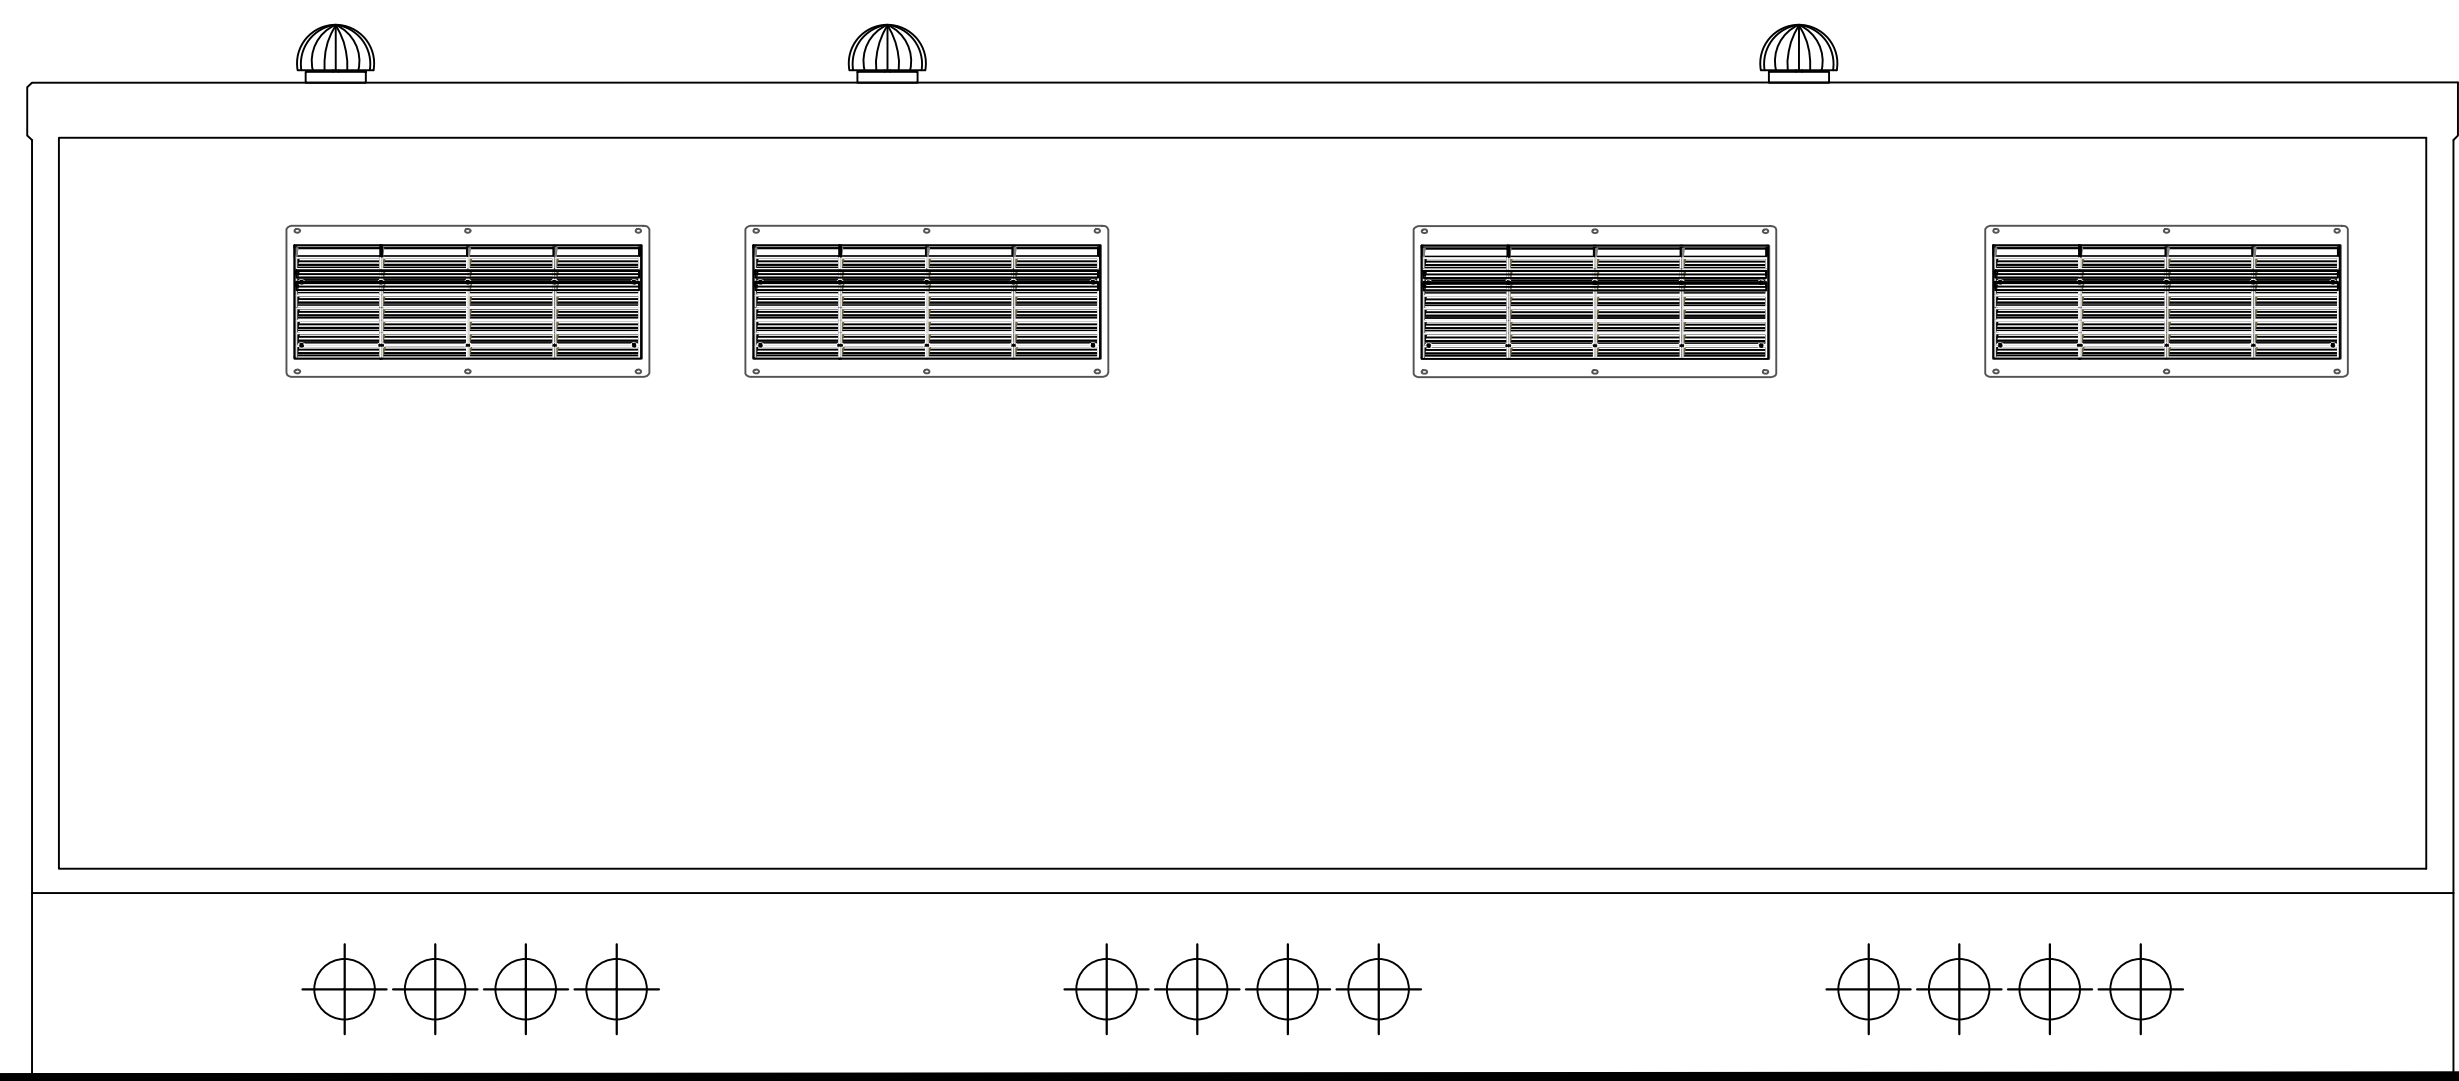

Vista A - A' - esterno

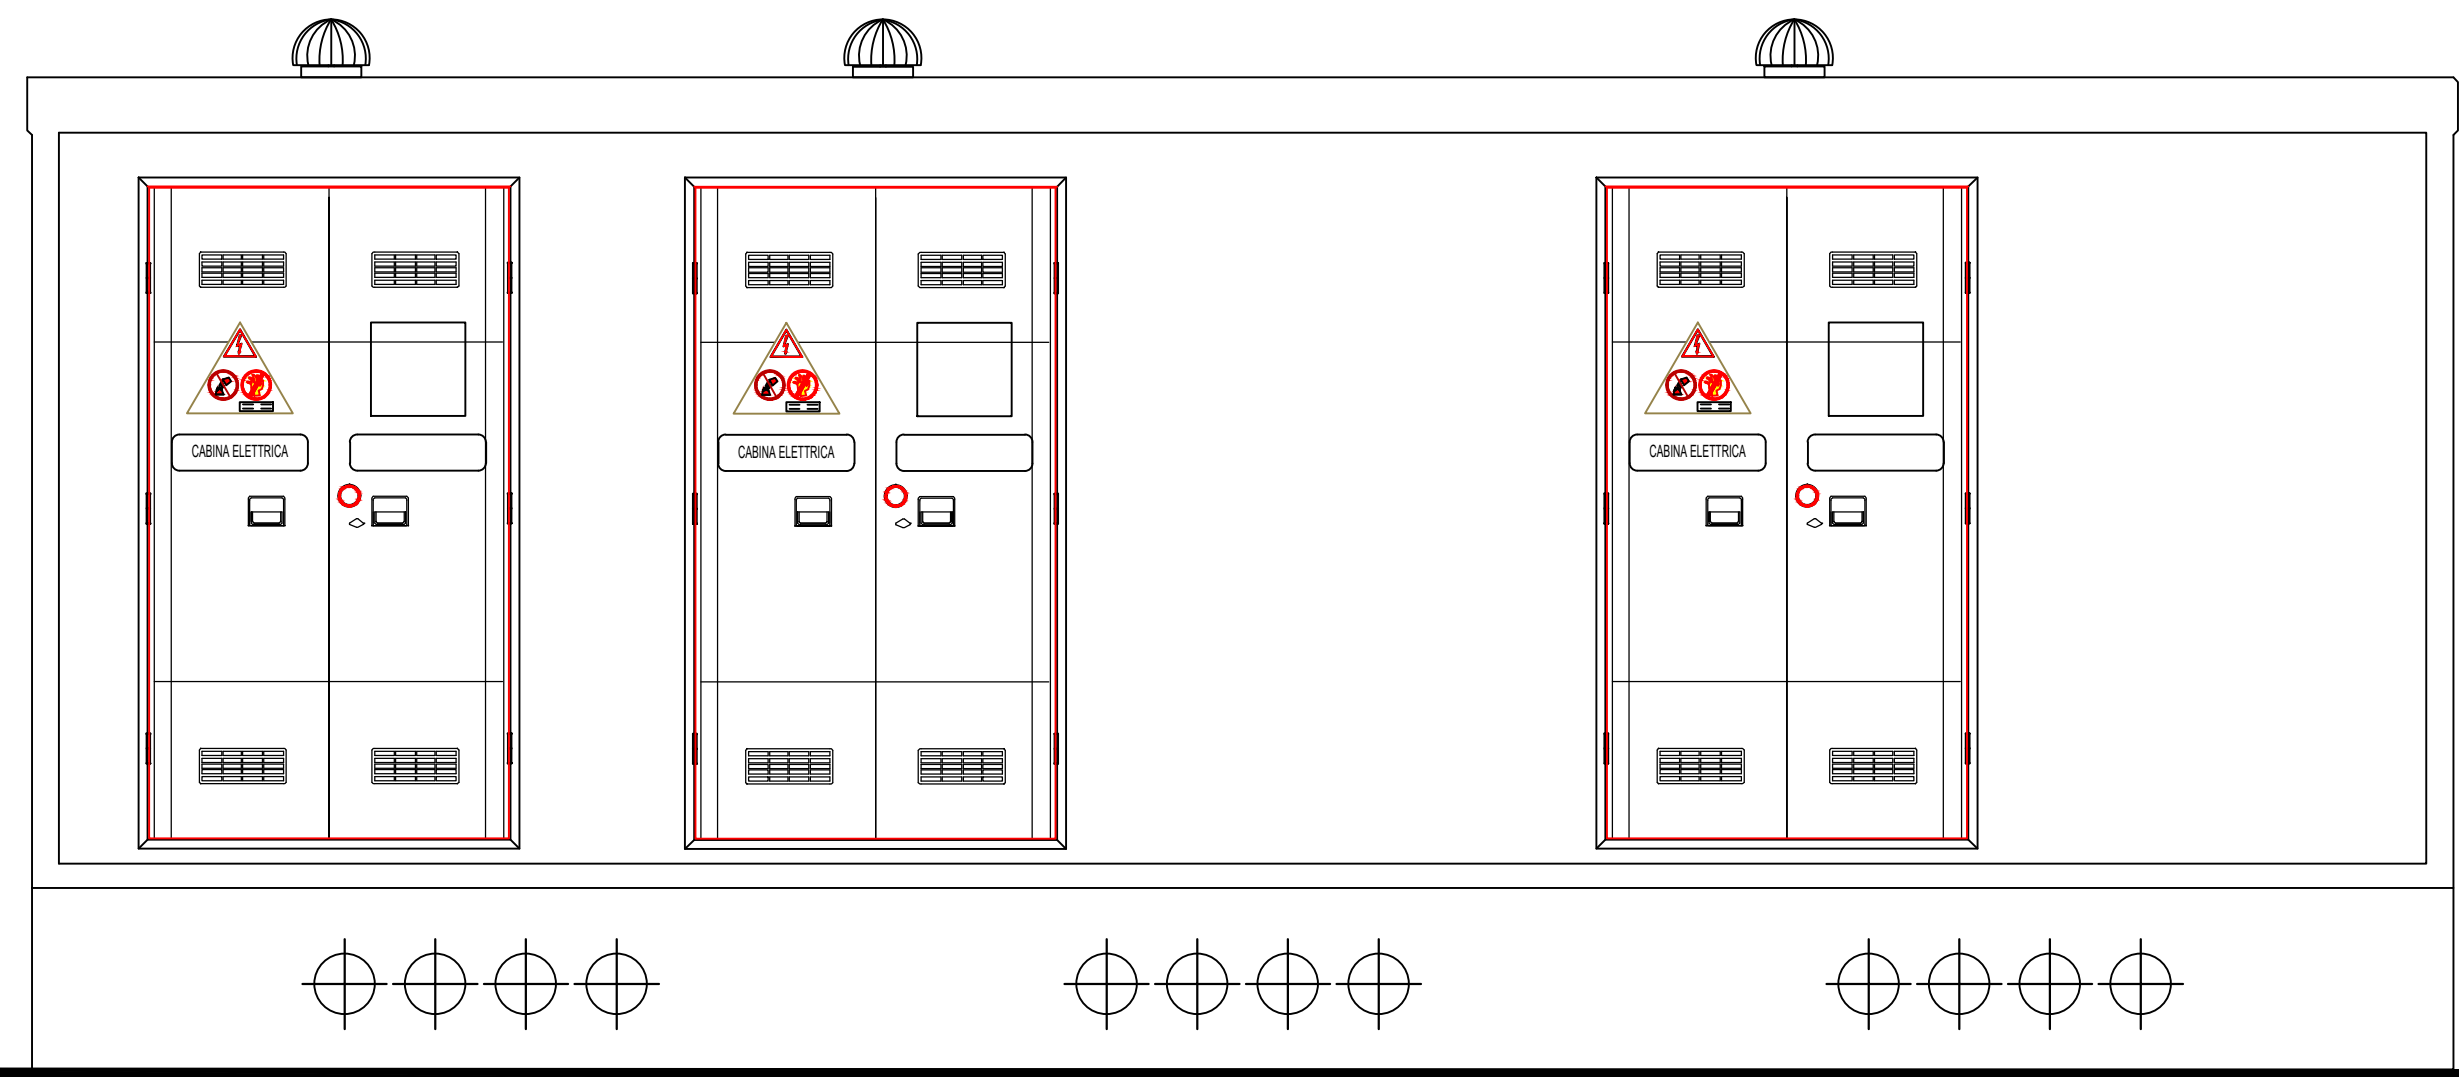

Vista B - B' - esterno

Scala 1:25



REGIONE SICILIA
PROVINCIA DI ENNA

Progetto per la realizzazione di un impianto agrivoltaico da 42,7868 MW sito nel Comune di Enna (EN)
Località "Calderari" denominato Enna 2

COMITENTE
Enna 2 PV s.r.l.
Via Alessandro Manzoni, 43 - 20121 Milano
p.iva 16644831006

PROGETTAZIONE

Horus Green Energy Investment
HORUS Green Energy Investment
Viale Parioli n. 10
00197 Roma

FDGL
FDGL s.r.l.
Via Ferrera n. 39
83100 Avellino
www.fdgl.it

Progettista:
Ing. Fabrizio Davide

Collaboratori:
Ing. Mario Lucadamo
Ing. Angelo Mazza

Stampa: 11/2022
Sezione A

PROGETTO DEFINITIVO

Elaborato:
DEF-TAV.09 - Cabina MT

SCALA: **1:25** DATA: **11/2022** FORMATO STAMPA: **A1**

REDATTO	APPROVATO	DESCRIZIONE E REVISIONE DOCUMENTO	DATA	REV. N°

COMUNE DI ENNA