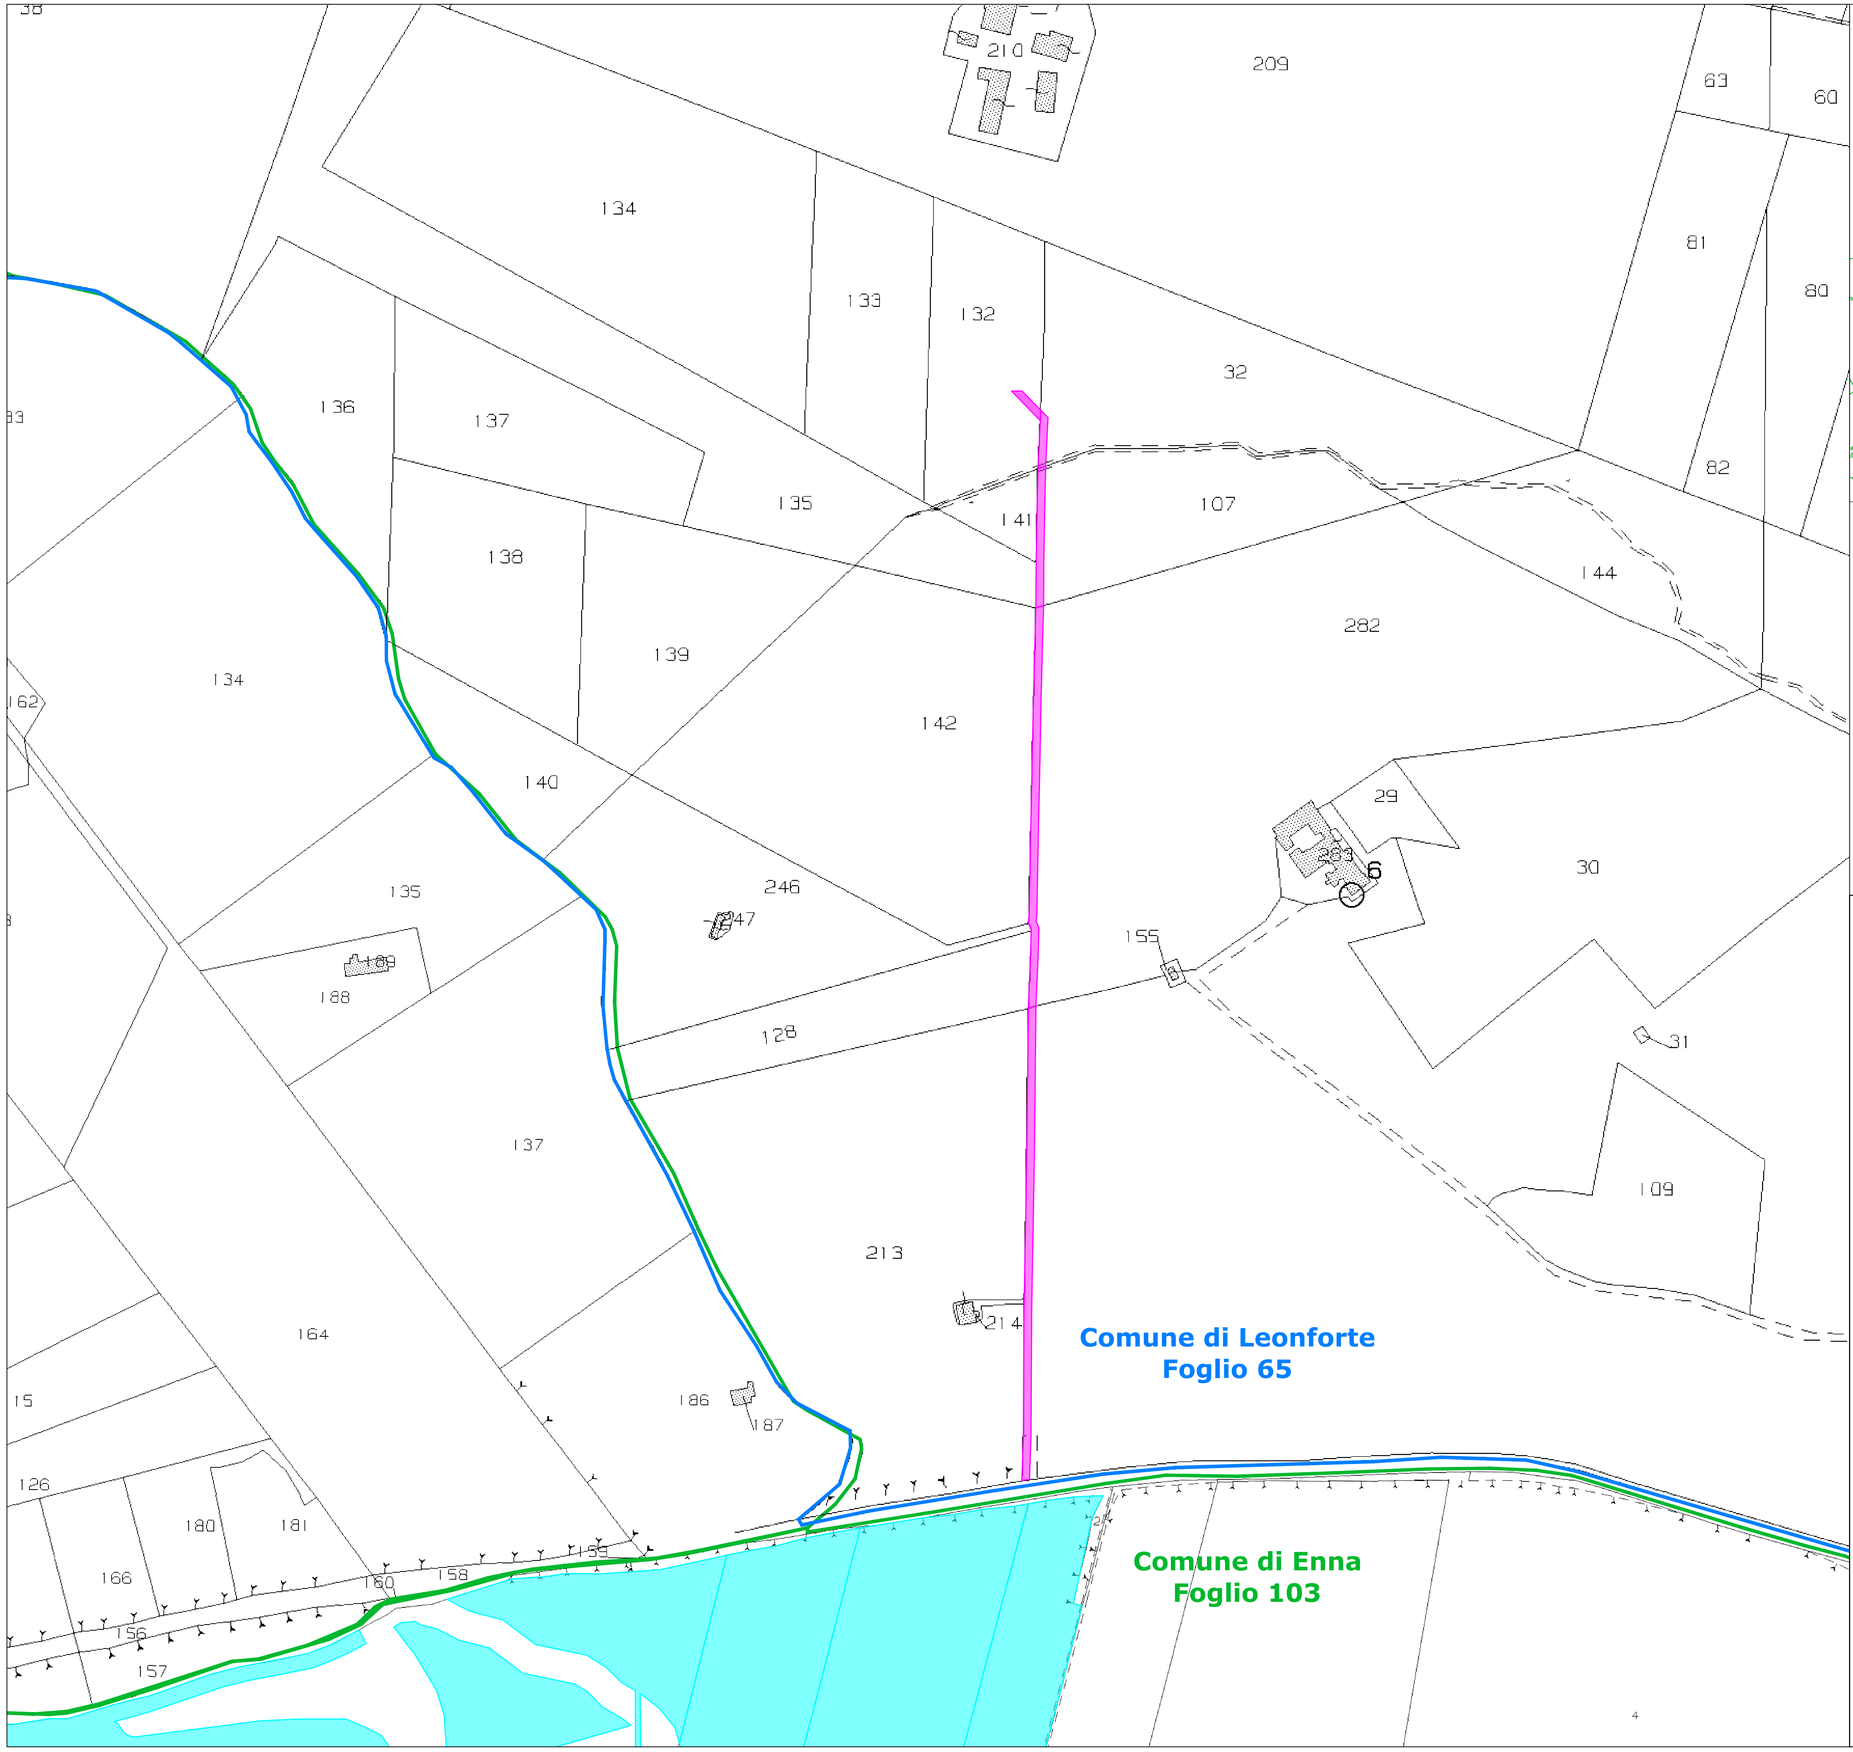

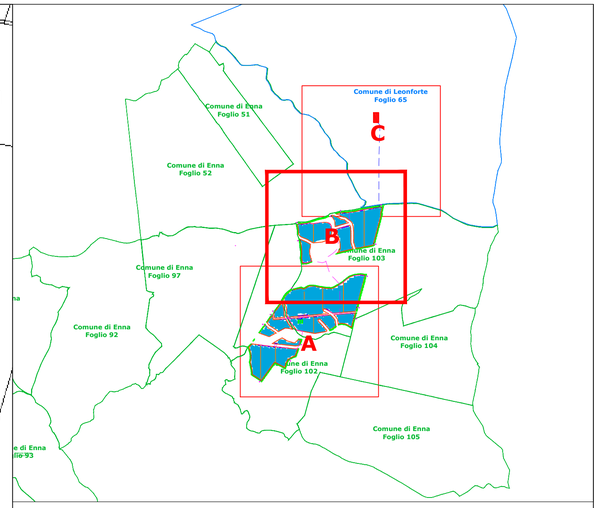

LEGENDA:

Superficie contrattualizzata

Superficie da asservire

REGIONE SICILIA

PROVINCIA DI ENNA

Progetto per la realizzazione di un impianto agrivoltaico da 42,7868 MW sito nel Comune di Enna (EN)

Località "Calderari" denominato Enna 2

COMUNE DI ENNA

COMMITTENTE

Enna 2 PV s.r.l.
Via Alessandro Manzoni, 43 - 20121 Milano
p.iva 16644831006

PROGETTAZIONE

HORUS Green Energy Investment
Viale Parioli n. 10
00197 Roma

FDGL s.r.l.
Via Ferriera n. 39
83100 Avellino
www.fdgl.it

Progettista:
Ing. Fabrizio Davidde

Firmato digitalmente da:
DAVIDDE FABRIZIO
Firmato il 28/11/2022 14:06
Seriale Certificato: 1911349
Valido dal 12/11/2022 al 12/11/2025
InfoCamere Qualified Electronic Signature CA

Collaboratori:
Ing. Mario Lucadamo
Ing. Angelo Mazza

PROGETTO DEFINITIVO

Firmato digitalmente da:
Umberto Preda
Elaborato: Data: 30/11/2022 13:05:10

DEF-TAV.15C - Piano particellare di esproprio

SCALA	DATA	FORMATO STAMPA
1:2.000	11/2022	A1

REDATTO	APPROVATO	DESCRIZIONE E REVISIONE DOCUMENTO	DATA:	REV.N°