

- LEGENDA:**
- Pannelli fotovoltaici
 - Recinzione
 - Mitigazione
 - Viabilità interna
 - Ingresso ai campi
 - Elettrodotto MT interno ai campi
 - Elettrodotto MT esterno
 - Sottostazione elettrica
 - Aree a disposizione del proponente



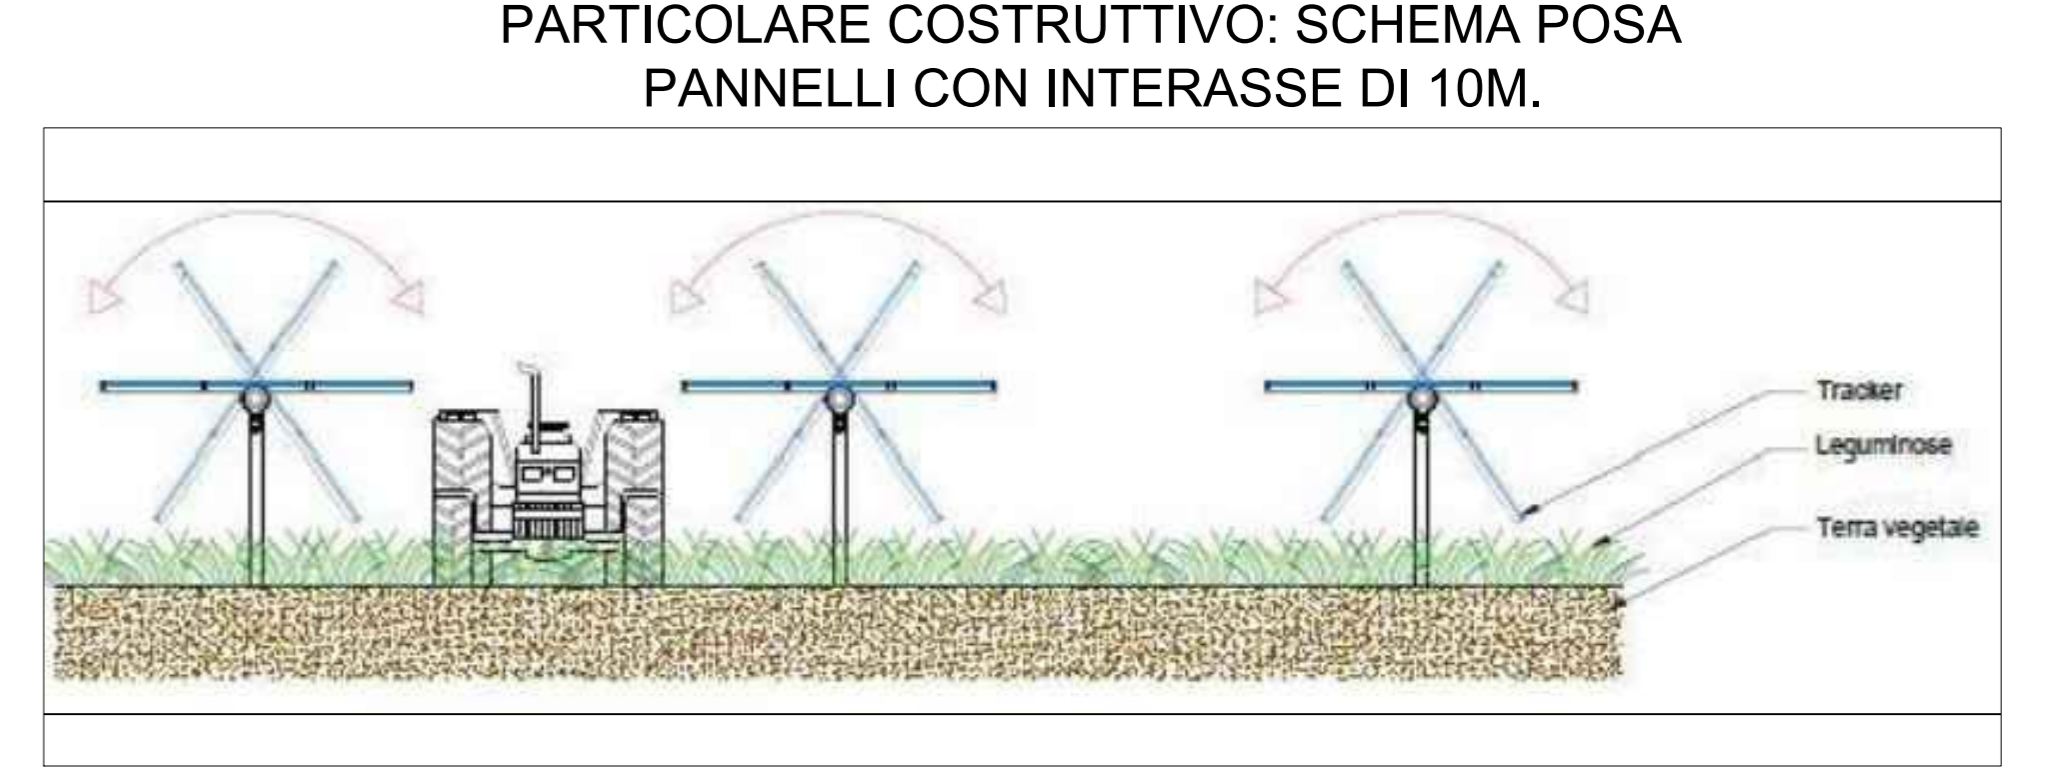



TABELLA ESTENSIONE AREE

	Area tot		Area fascia di mitigazione (1)		Area destinata a PASCOLO, comprensiva delle aree sotto i pannelli (2)		Area rinverdite con messa a dimora di piante spontanee (3)		Area a verde tot (1+2+3)		Area occupata dalla viabilità interna		Area occupata dalla cabine		Area di impronta dei pannelli	
	ha	%	ha	%	ha	%	ha	%	ha	%	ha	%	ha	%	ha	%
Lotto A	24,96		1,73	6,93%	14,92	59,78%	6,79	27,20%	23,44	93,91%	1,48	5,93%	0,04	0,16%	6,26	25,09%
Lotto B	53,27		2,72	5,11%	30,88	57,97%	16,59	31,14%	50,19	94,22%	2,87	5,39%	0,21	0,39%	12,72	23,88%
TOT	78,23		4,45	5,69%	45,8	58,55%	23,38	29,89%	73,63	94,12%	4,35	5,56%	0,25	0,32%	18,99	24,27%


SPECIE FORAGGERE

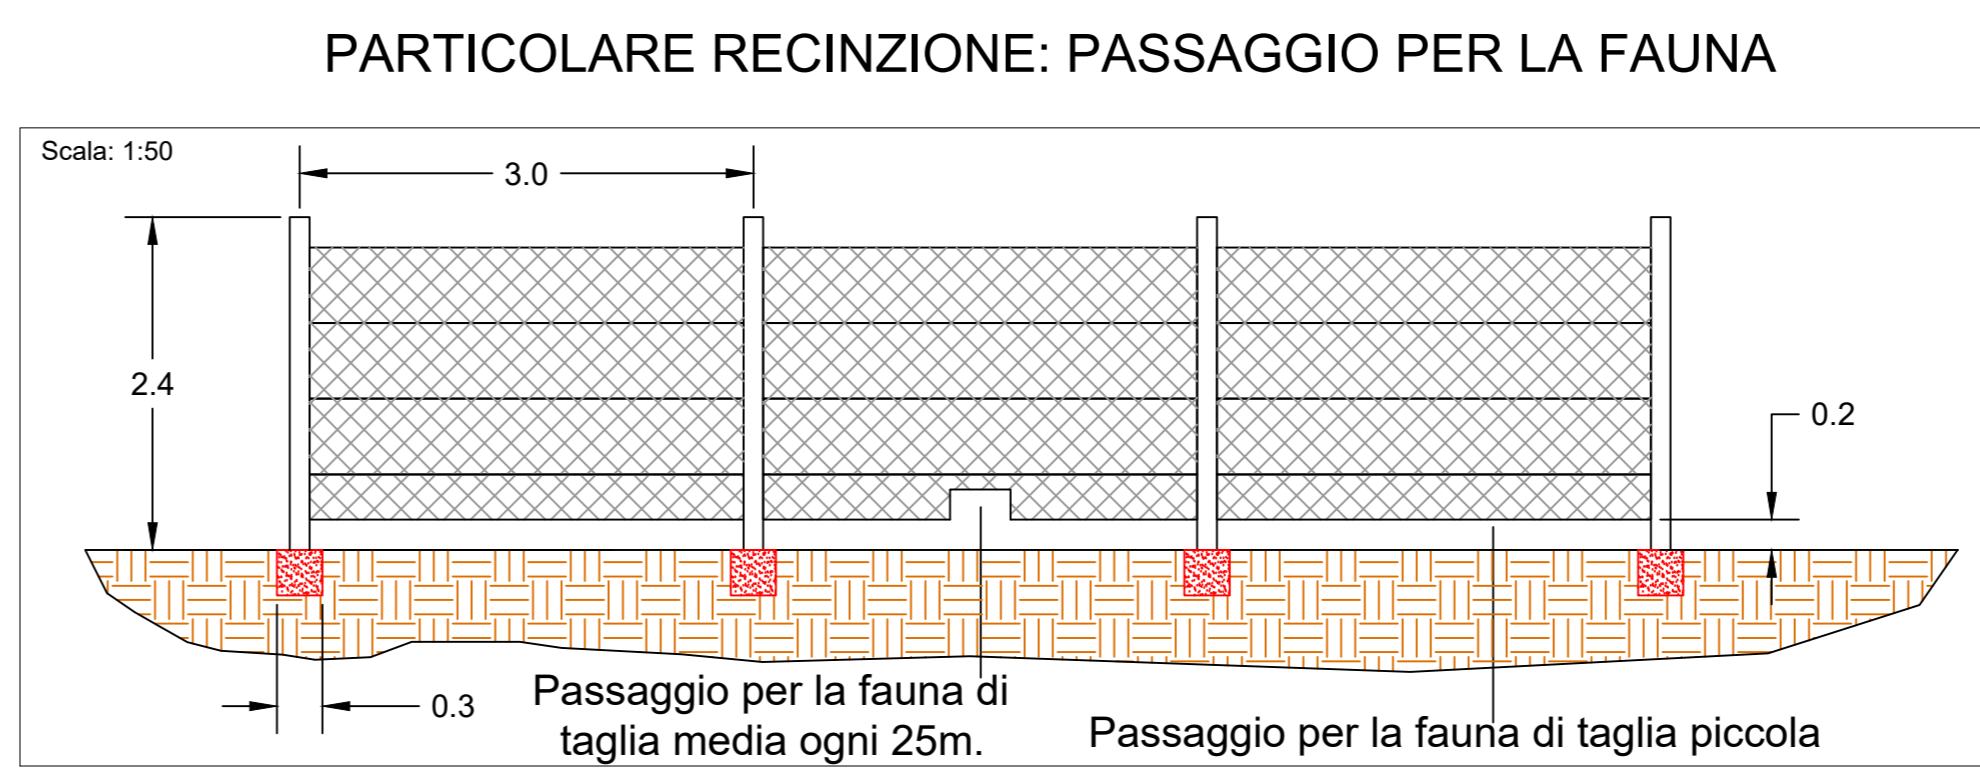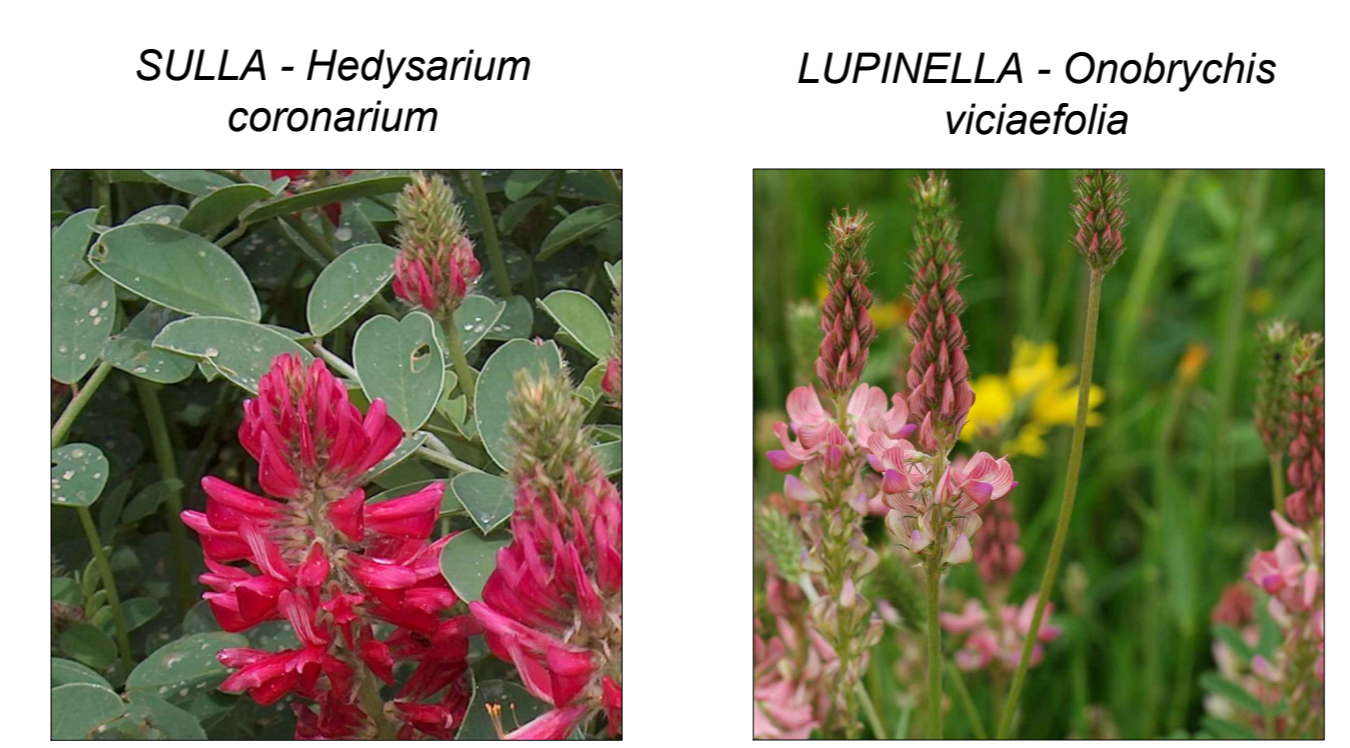


SPECIE UTILIZZATE PER LE FASCE DI MITIGAZIONE

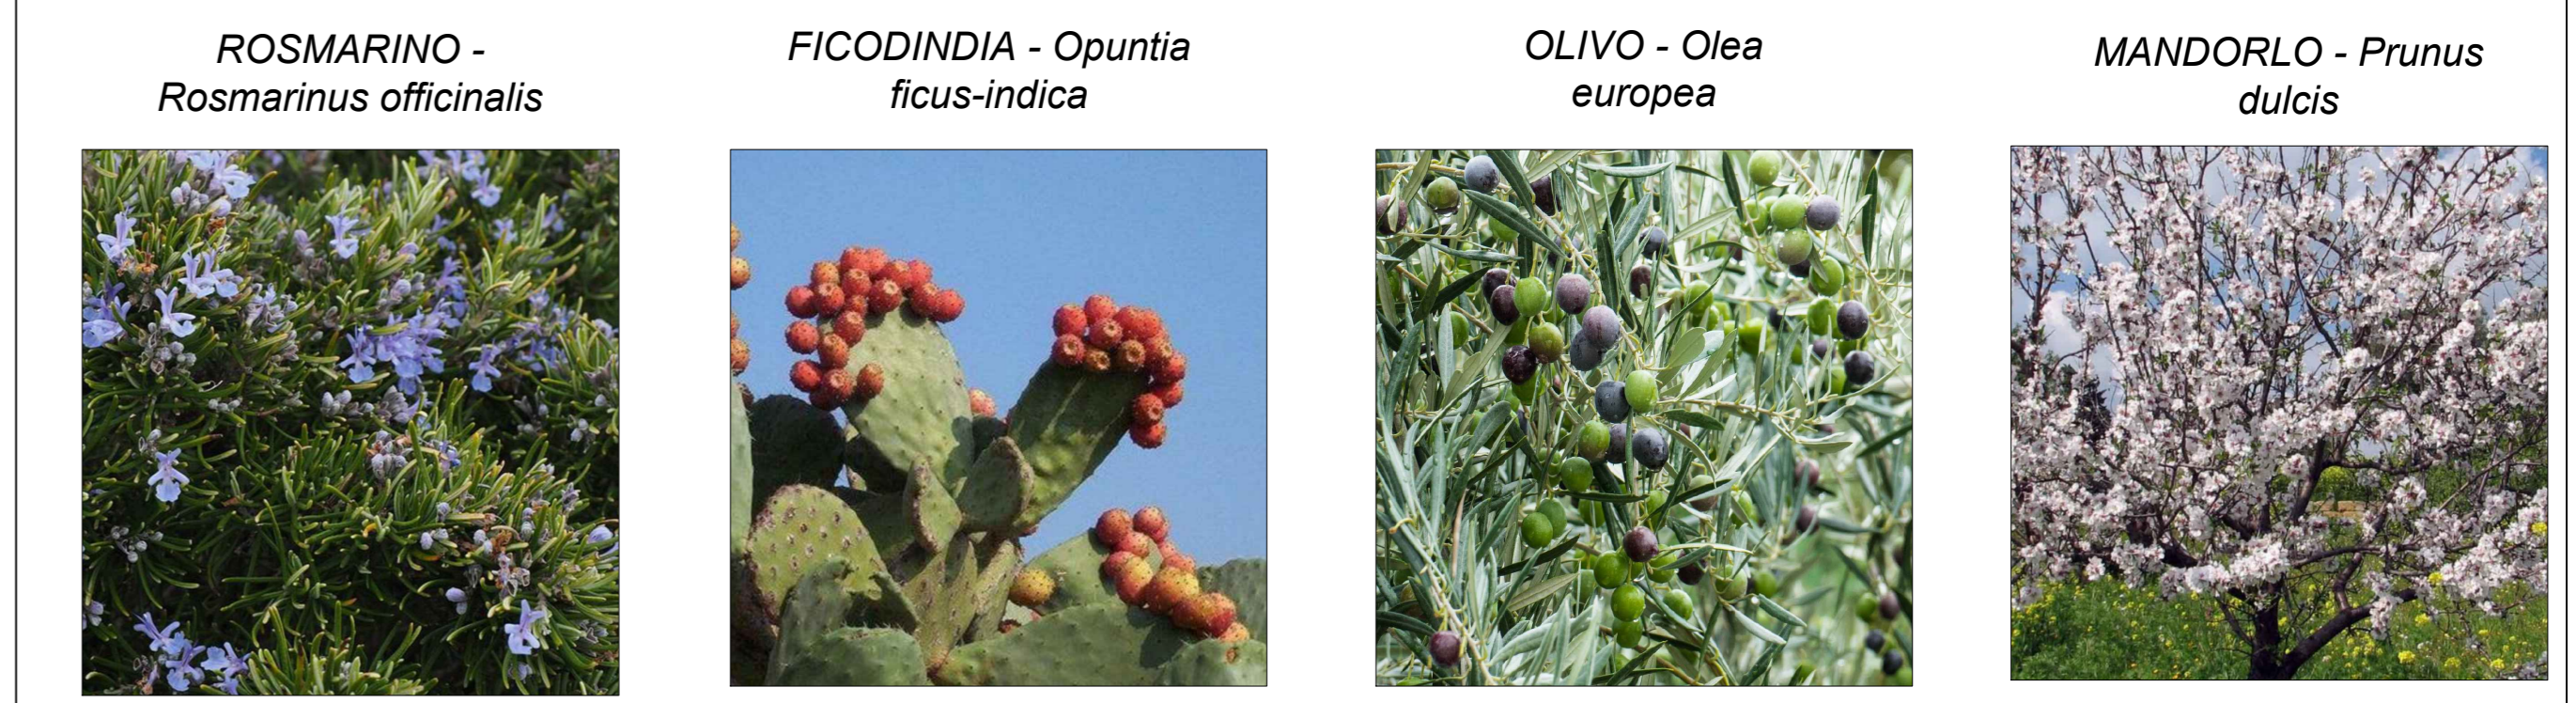


PANORAMICA AREE A VERDE

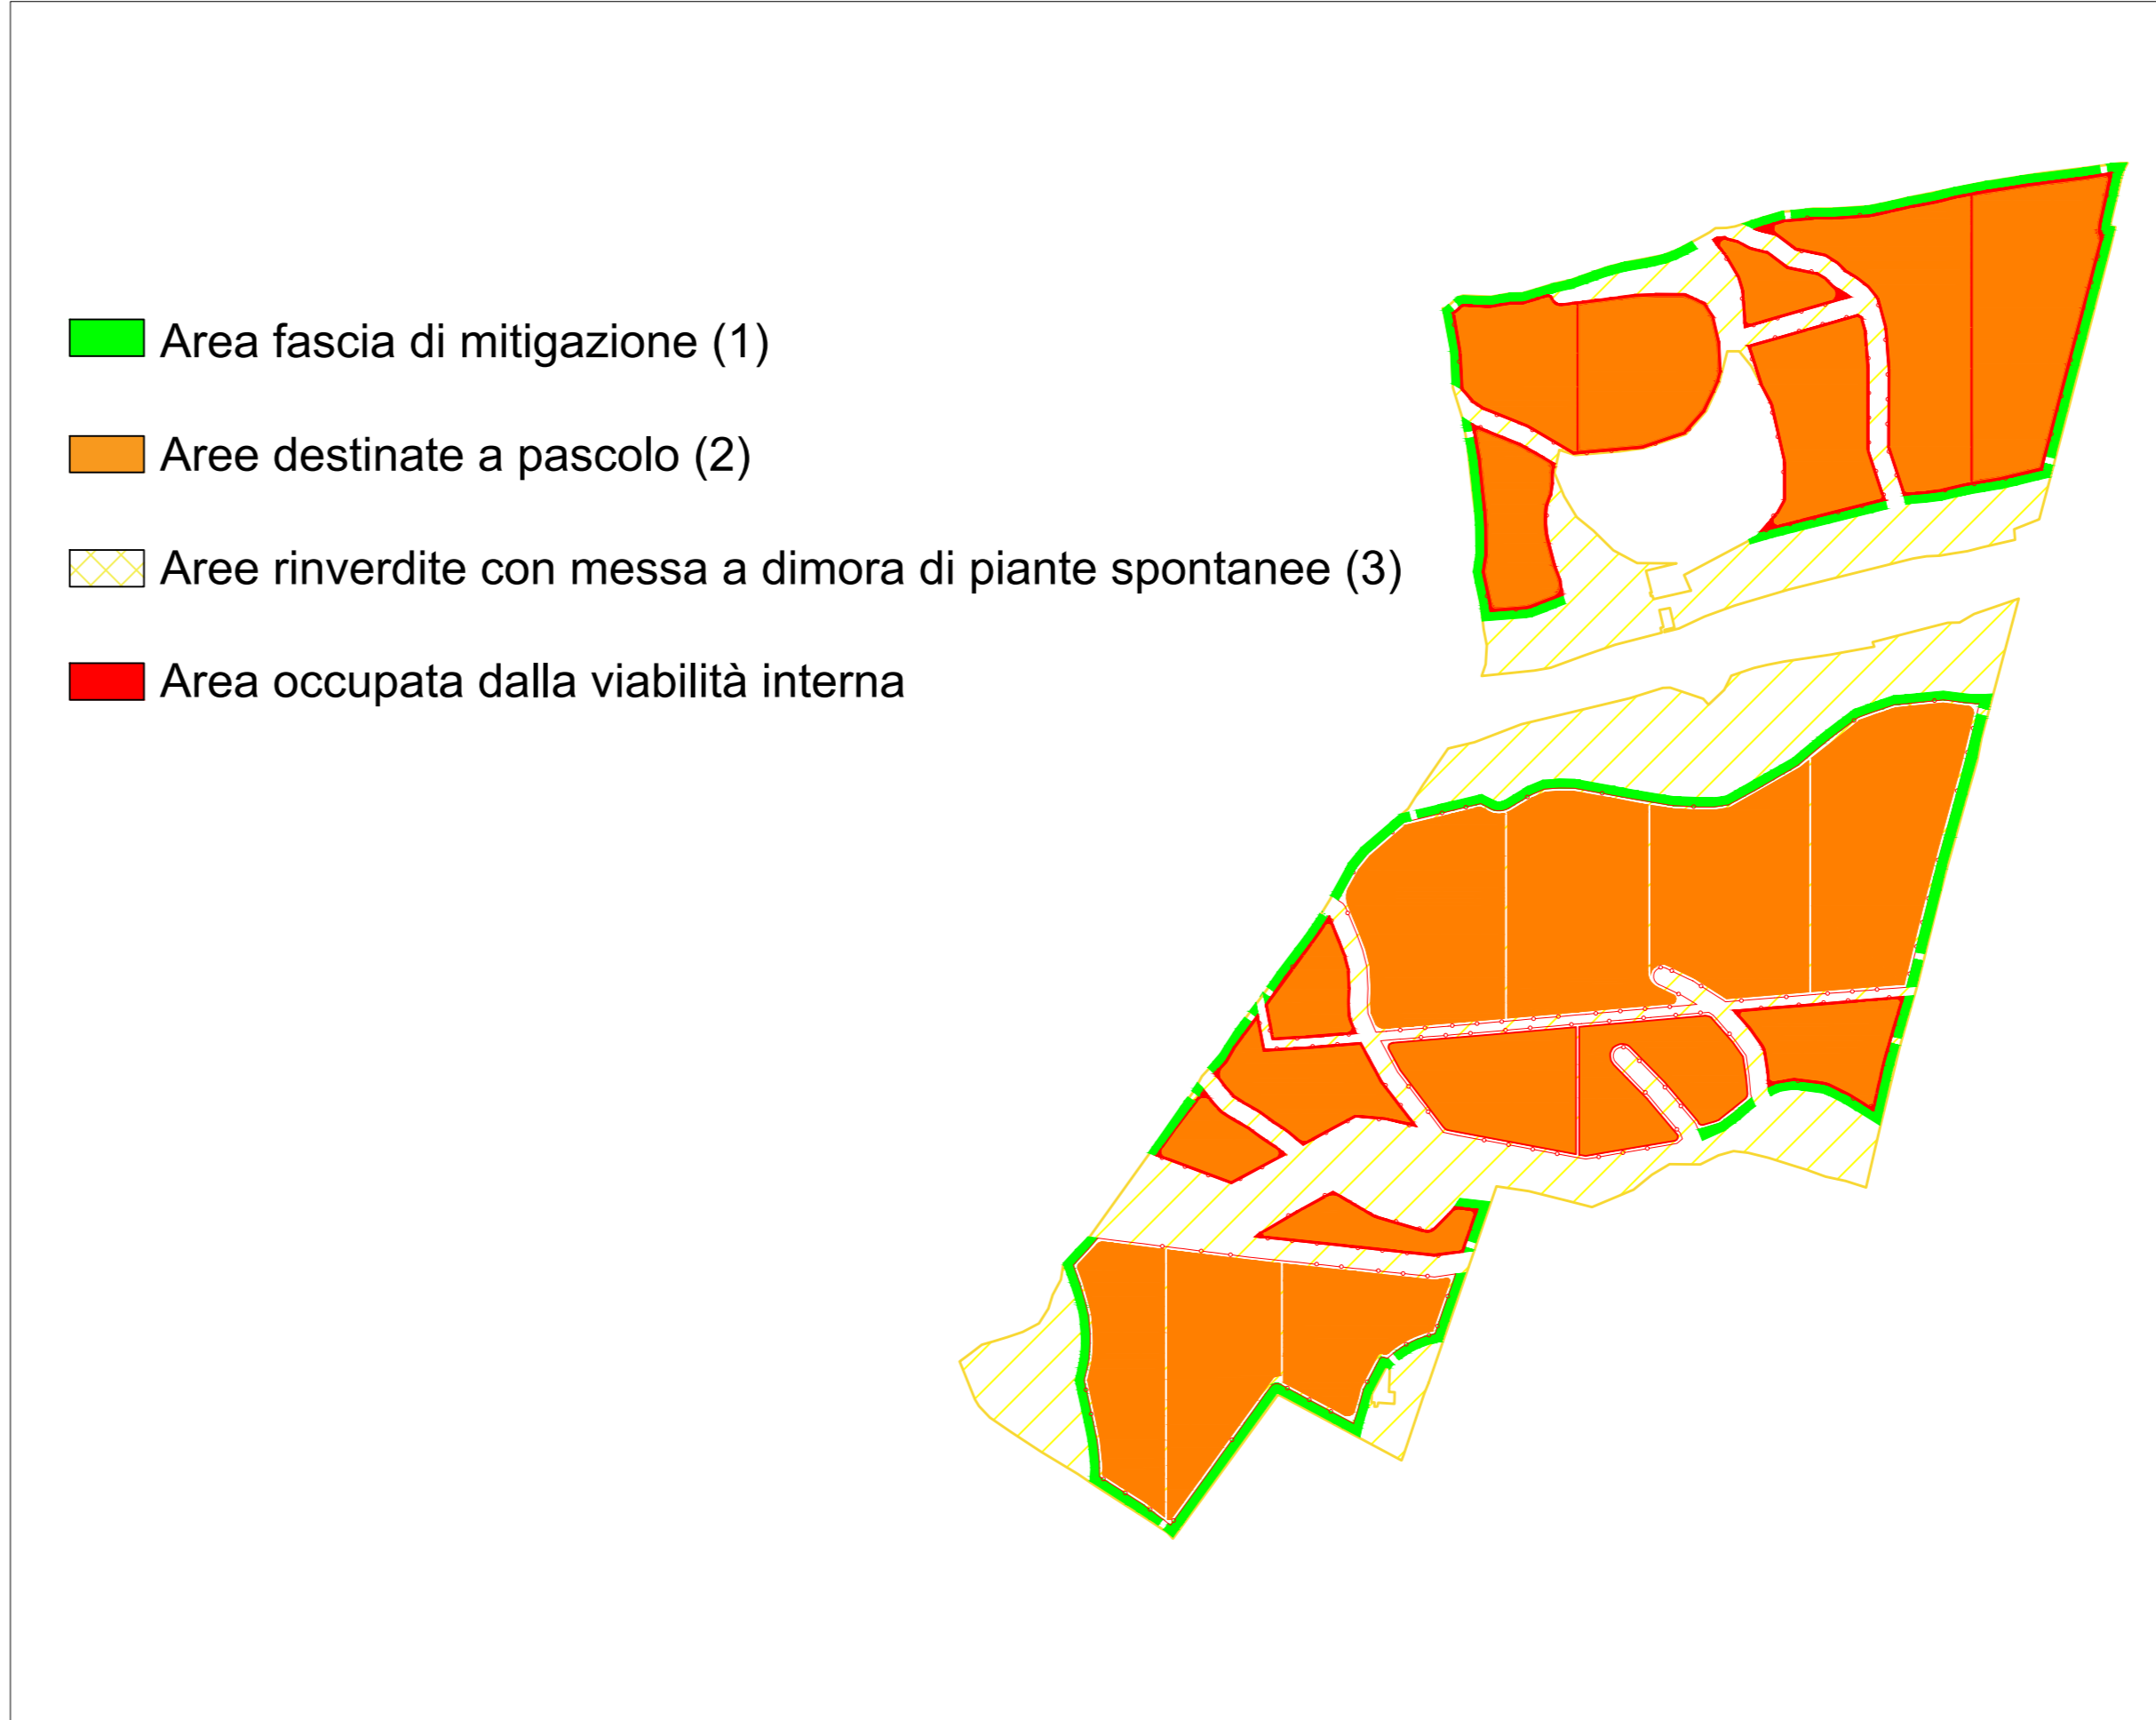

VISTA PLANIMETRICA SCHEMA SESTO D'IMPIANTO DELLA FASCIA DI MITIGAZIONE

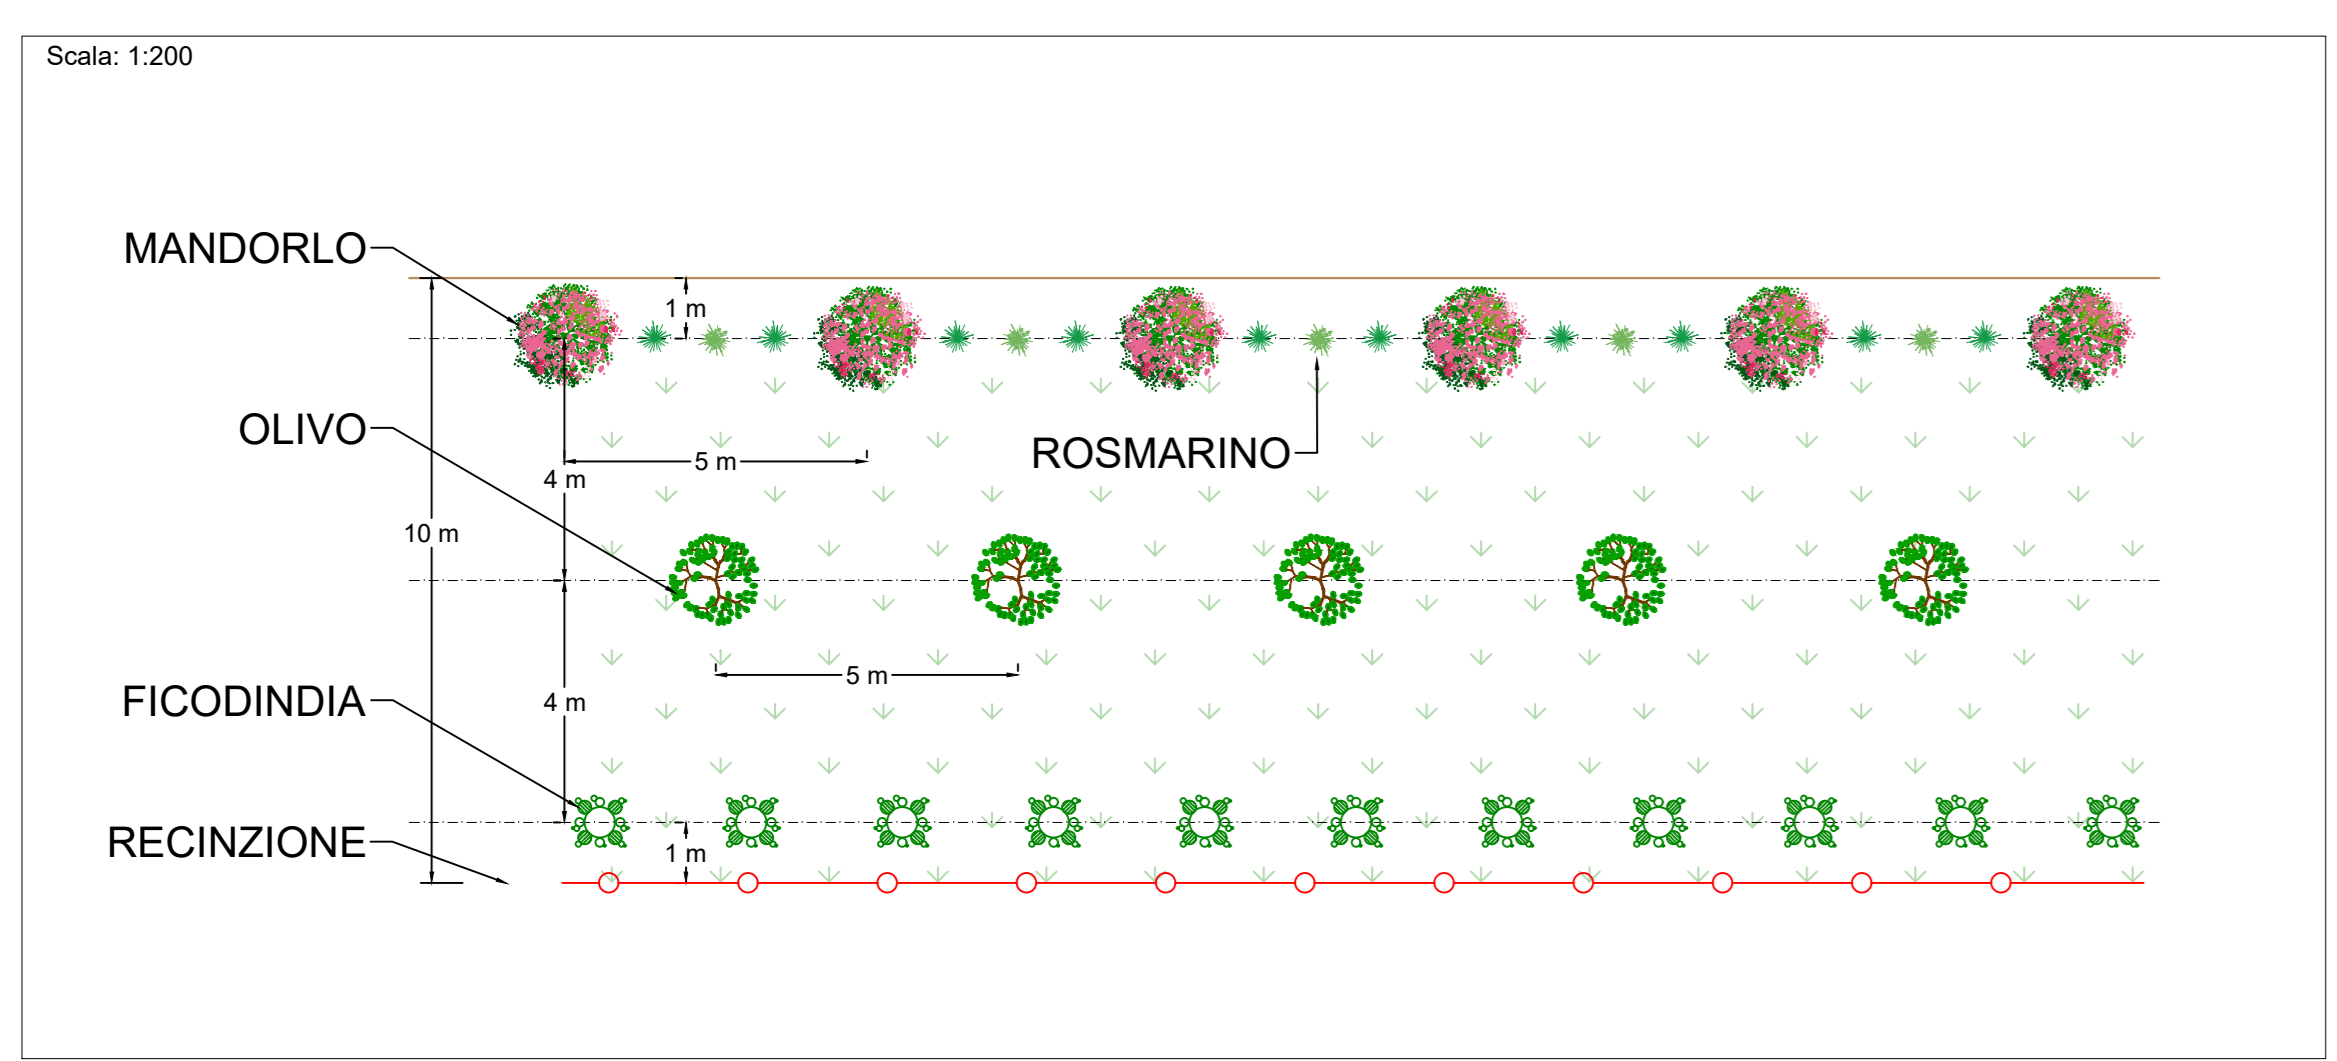

SEZIONE TIPO - VISTA A

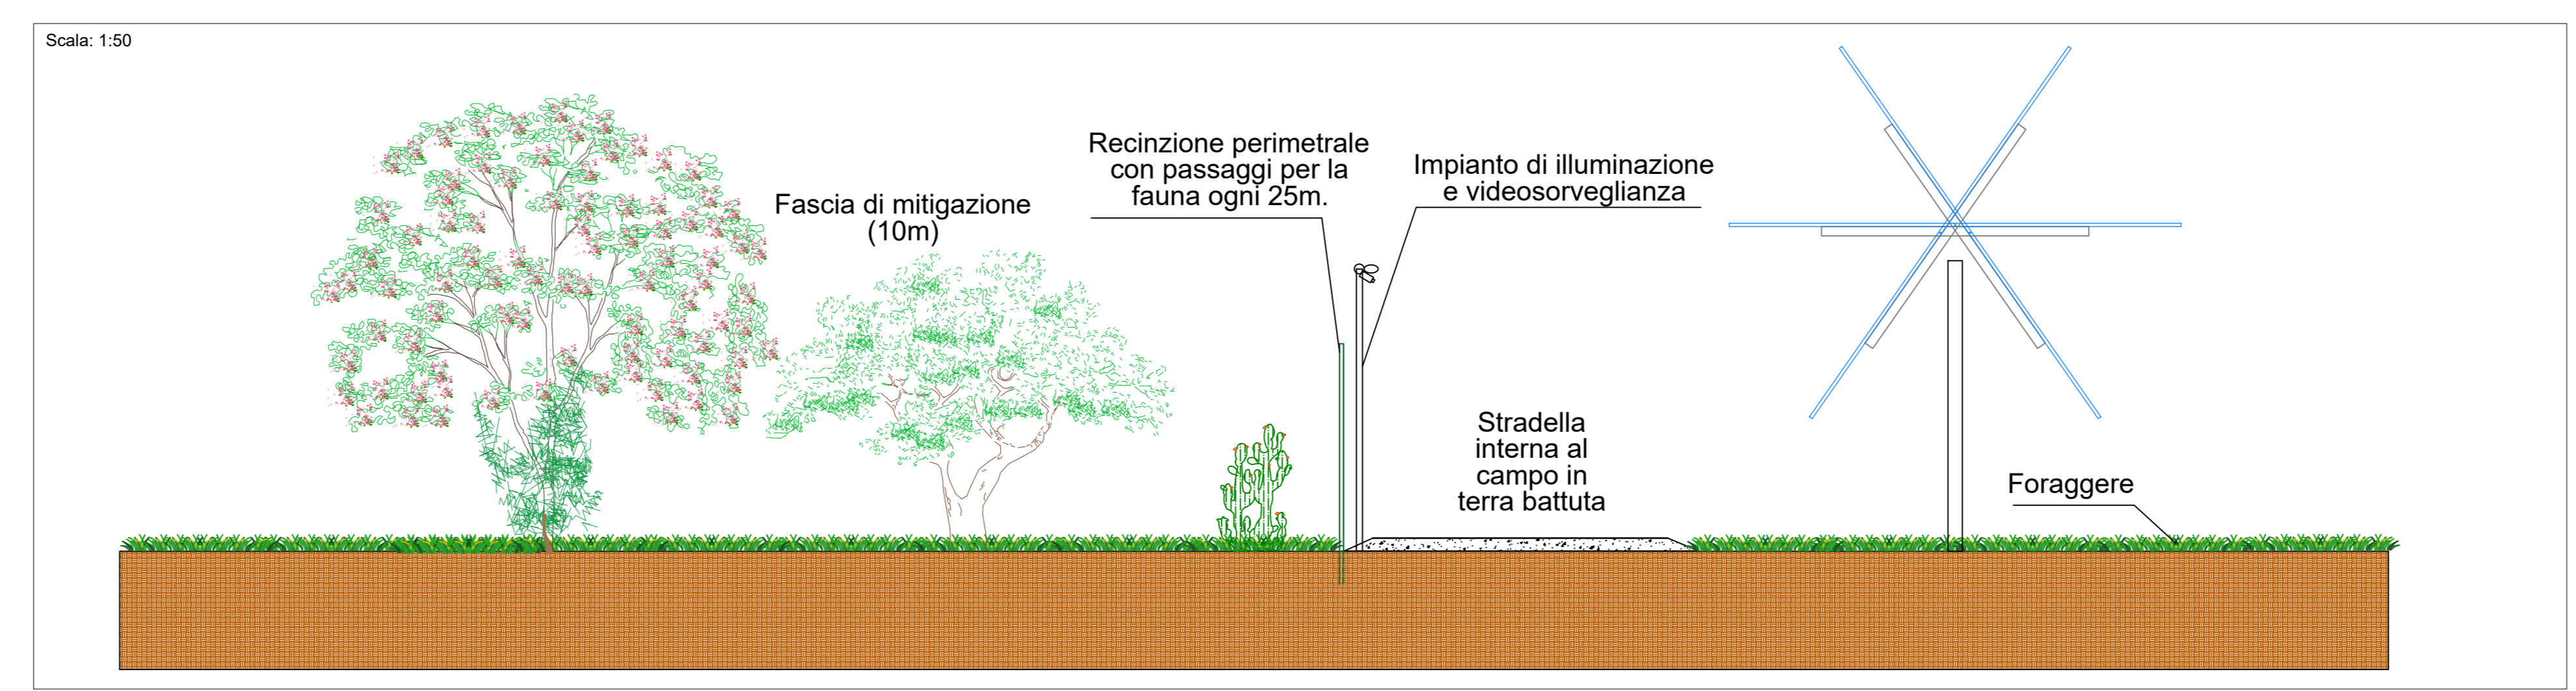

REGIONE SICILIA
PROVINCIA DI ENNA

Progetto per la realizzazione di un impianto agrivoltaico da 42,7868 MW sito nel Comune di Enna (EN)
Località "Calderari" denominato Enna 2

COMMITTENTE
Enna 2 PV s.r.l.
Via Alessandro Manzoni, 43 - 20121 Milano
p.iva 16644831006

PROGETTAZIONE
Horus Green Energy Investment
Via Ferraris n. 39
00197 Roma

FDGL
FDGL s.r.l.
Via Ferraris n. 39
03100 Avellino
www.fdgli.it

Progettista: Ing. Fabrizio Davide
Collaboratori: Ing. Mario Lucadamo, Ing. Angelo Mazza

PROGETTO DEFINITIVO

Elaborato:
SIA-TAV.04 - OPERE DI MITIGAZIONE

SCALA	VARIE	DATA	11/2022	FORMATO STAMPA
REDAITO	APPROVATO	DESCRIZIONE E REVISIONE DOCUMENTO	DATA	REVIT

Enna 2 PV, per il territorio di Enna (EN) - Spazio Pubblico - Progetto per la realizzazione di un impianto agrivoltaico da 42,7868 MW sito nel Comune di Enna (EN) - Località "Calderari" denominato Enna 2