


LEGENDA:

- Area impianto FV
- Cavidotto MT
- Cavidotto AT
- SSE utente
- Ampliamento SE Terna
- SE Terna

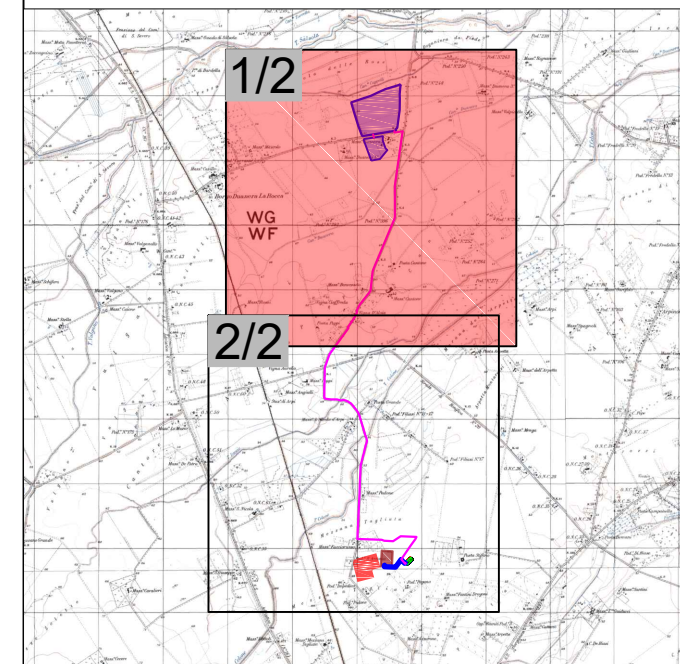

**WG
WF**


Progetto di realizzazione di un impianto agrovoltaiico e opere connesse nel Comune di Foggia, denominato Duanera



Elaborato: DNRPD0T01-00 Numero foglio
Inquadramento IGM 1/2


IDENTIFICAZIONE ELABORATO				
Livello progettazione	Codice elaborato	Data	Scala	REV.
Definitivo	G1F8PR6_ElaboratoGrafico_0_01	11/07/2022	1:25000	

Società: Artemis S.r.l. Partnered by:

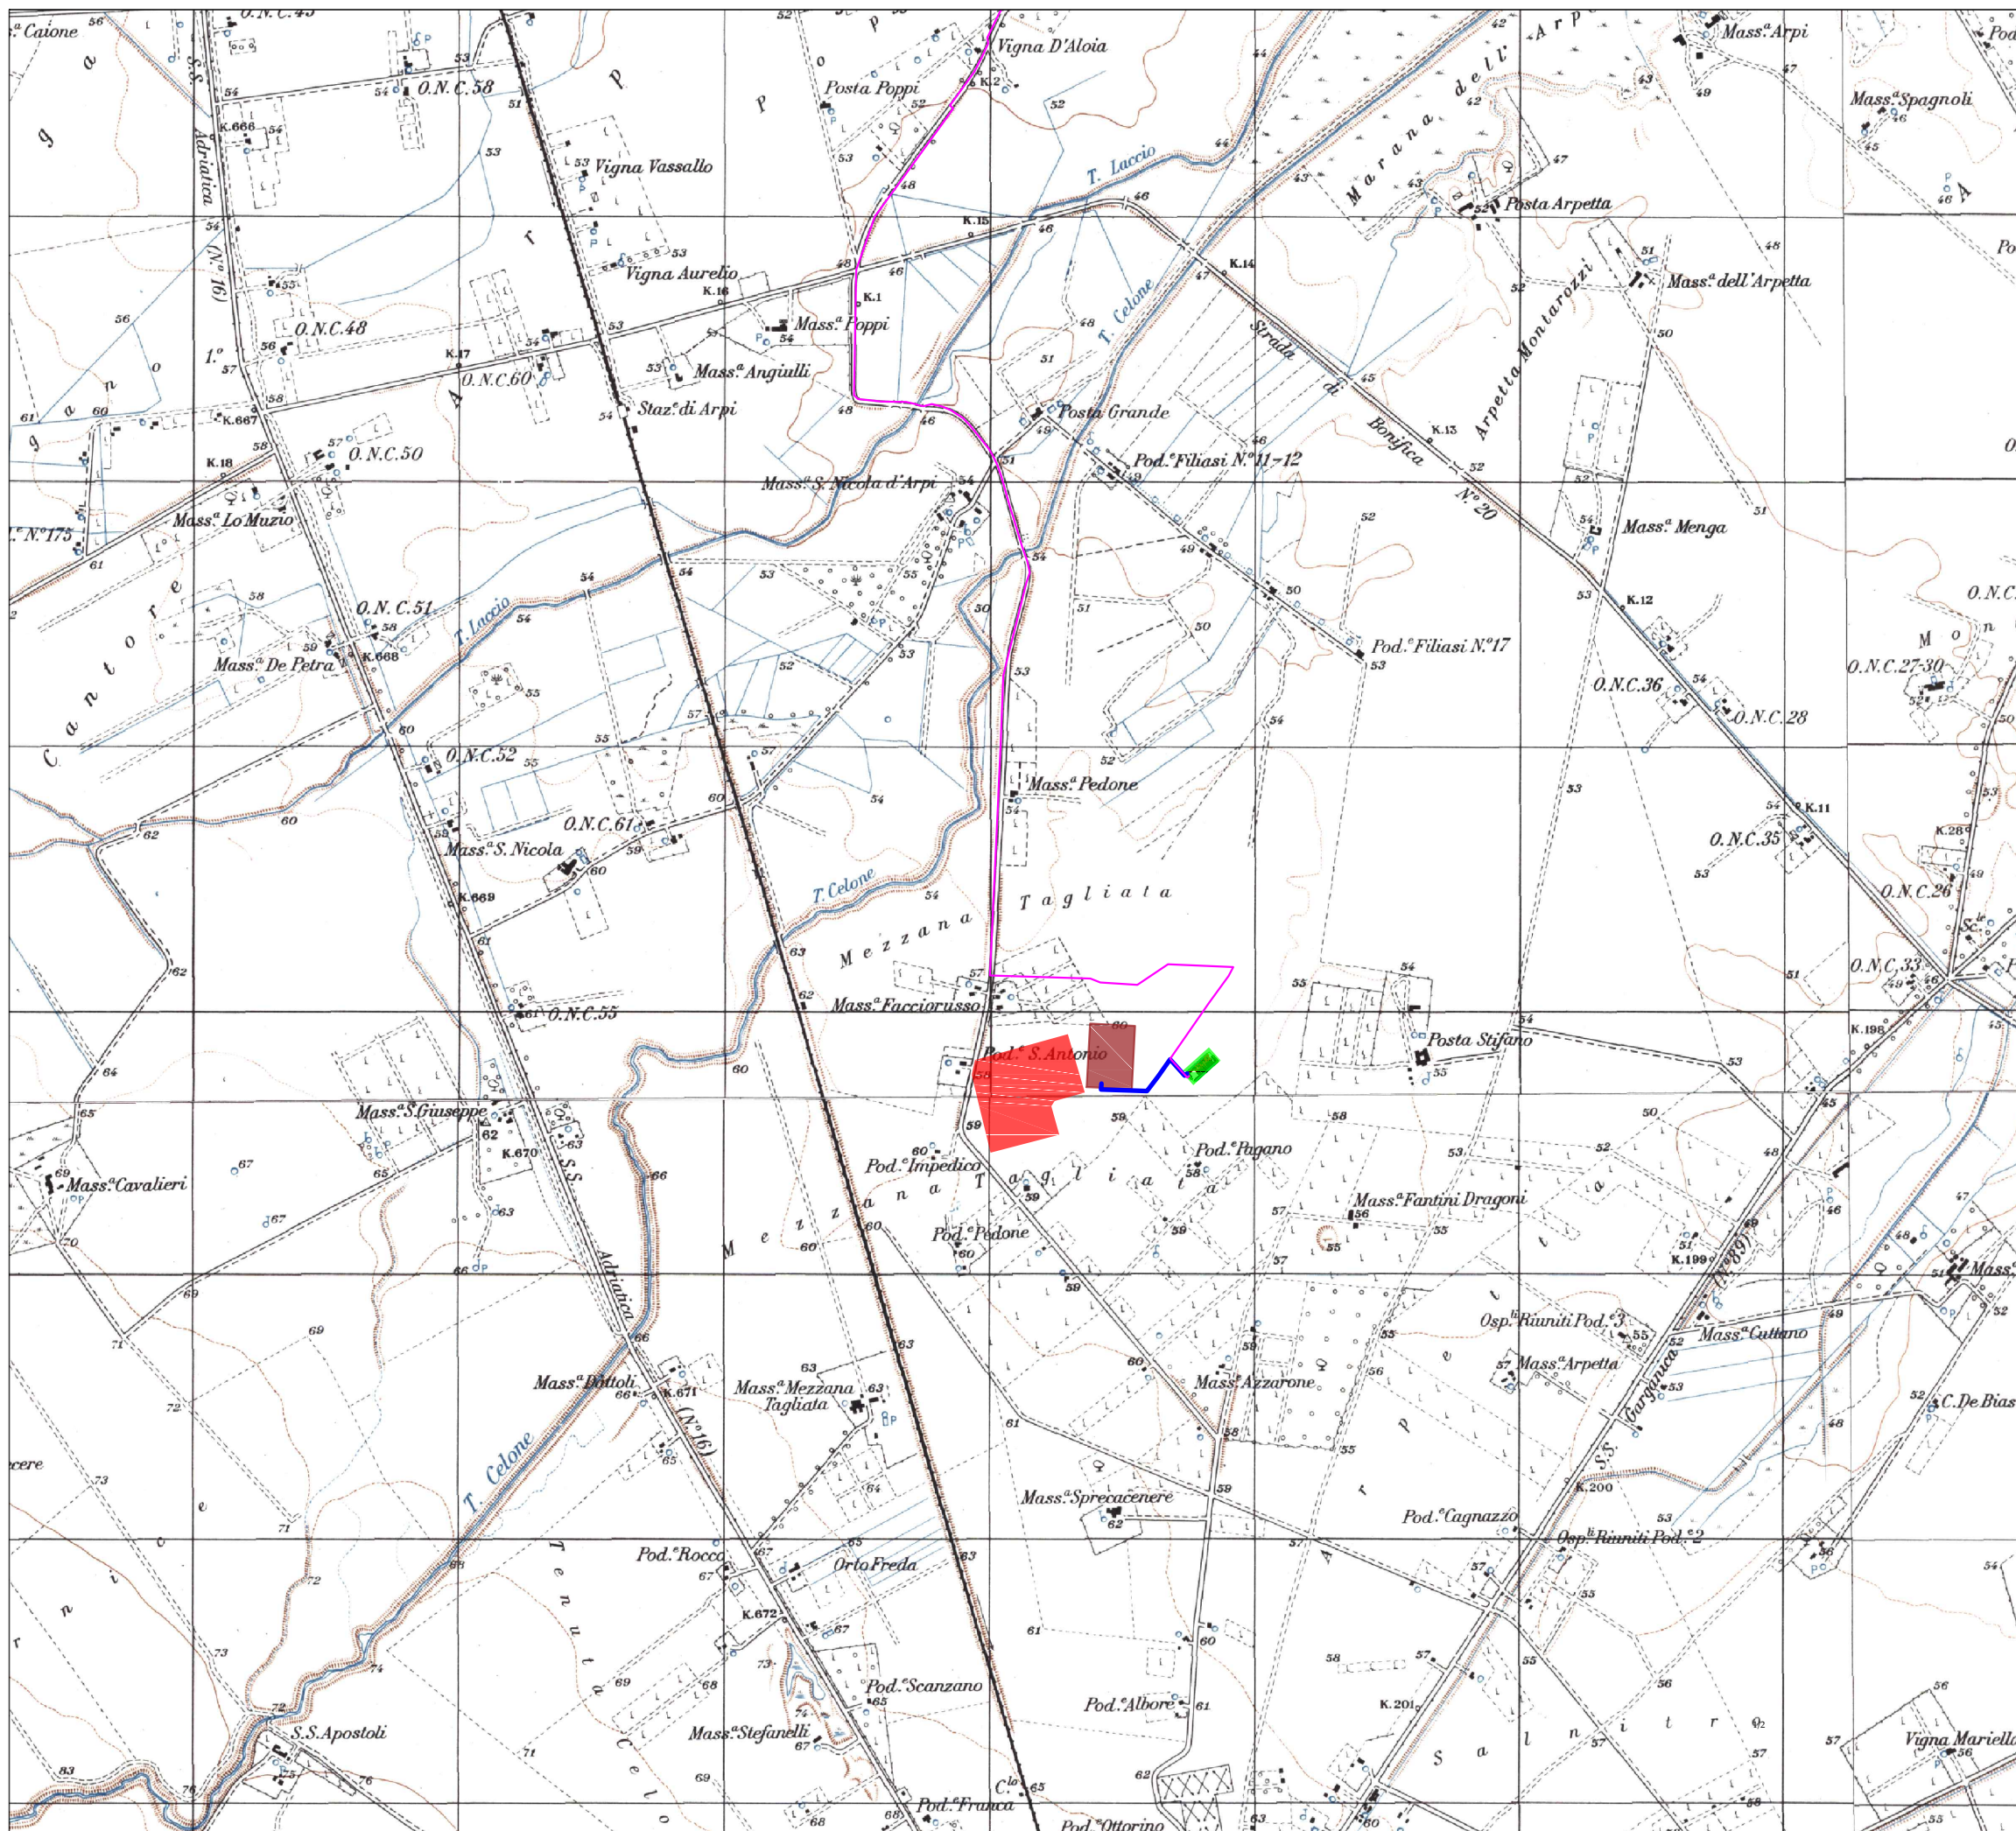

LEGENDA:

- Area impianto FV
- Cavidotto MT
- Cavidotto AT
- SSE utente
- Ampliamento SE Terna
- SE Terna

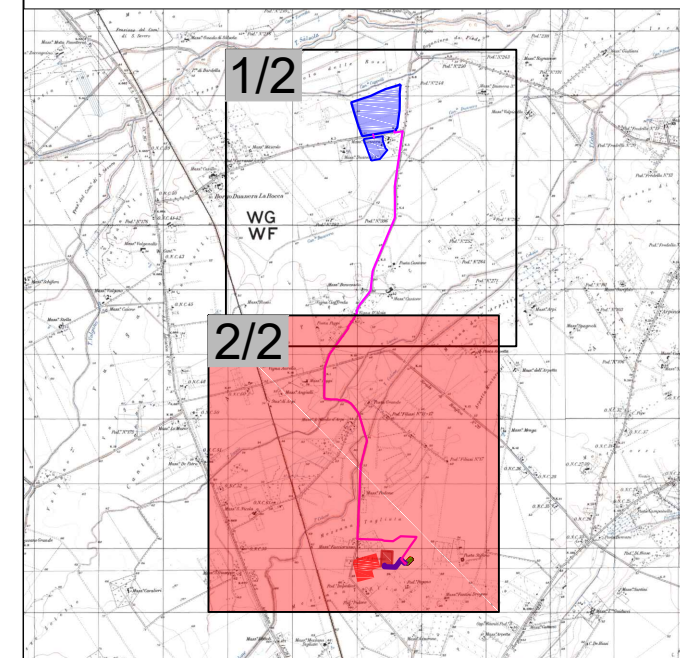

Progetto di realizzazione di un impianto agrovoltaiico e opere connesse nel Comune di Foggia, denominato Duanera



Elaborato: DNRPD0T01-00
Inquadramento IGM

Numero foglio
2/2

IDENTIFICAZIONE ELABORATO

Livello progettazione	Codice elaborato	Data	Scala	REV.
Definitivo	G1F8PR6_ElaboratoGrafico_0_01	11/07/2022	1:25000	

Società: Artemis S.r.l.

