




LEGENDA:


-  Tracker 1 x 26
-  Tracker 2 x 52
-  Pista in terra battuta
-  Recinzione
-  Skid e piazzola
-  Cavidotto MT
-  Cavidotto AT
-  SSE utente
-  Ampliamento SE Terna
-  SE Terna
-  Cancello di accesso





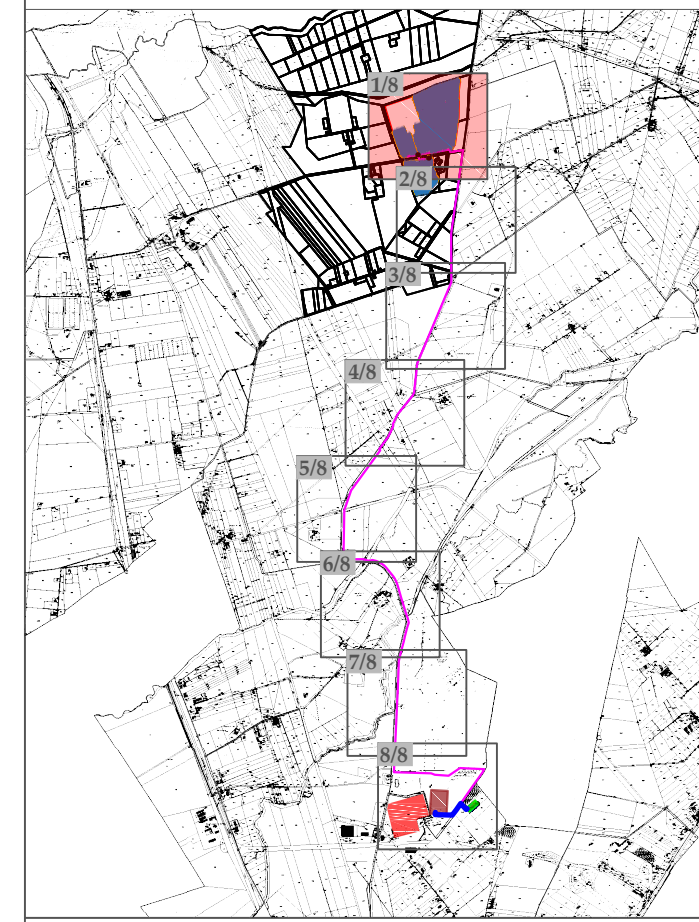

Progetto di realizzazione di un impianto agrovoltaino e opere connesse nel Comune di Foggia, denominato Duanera

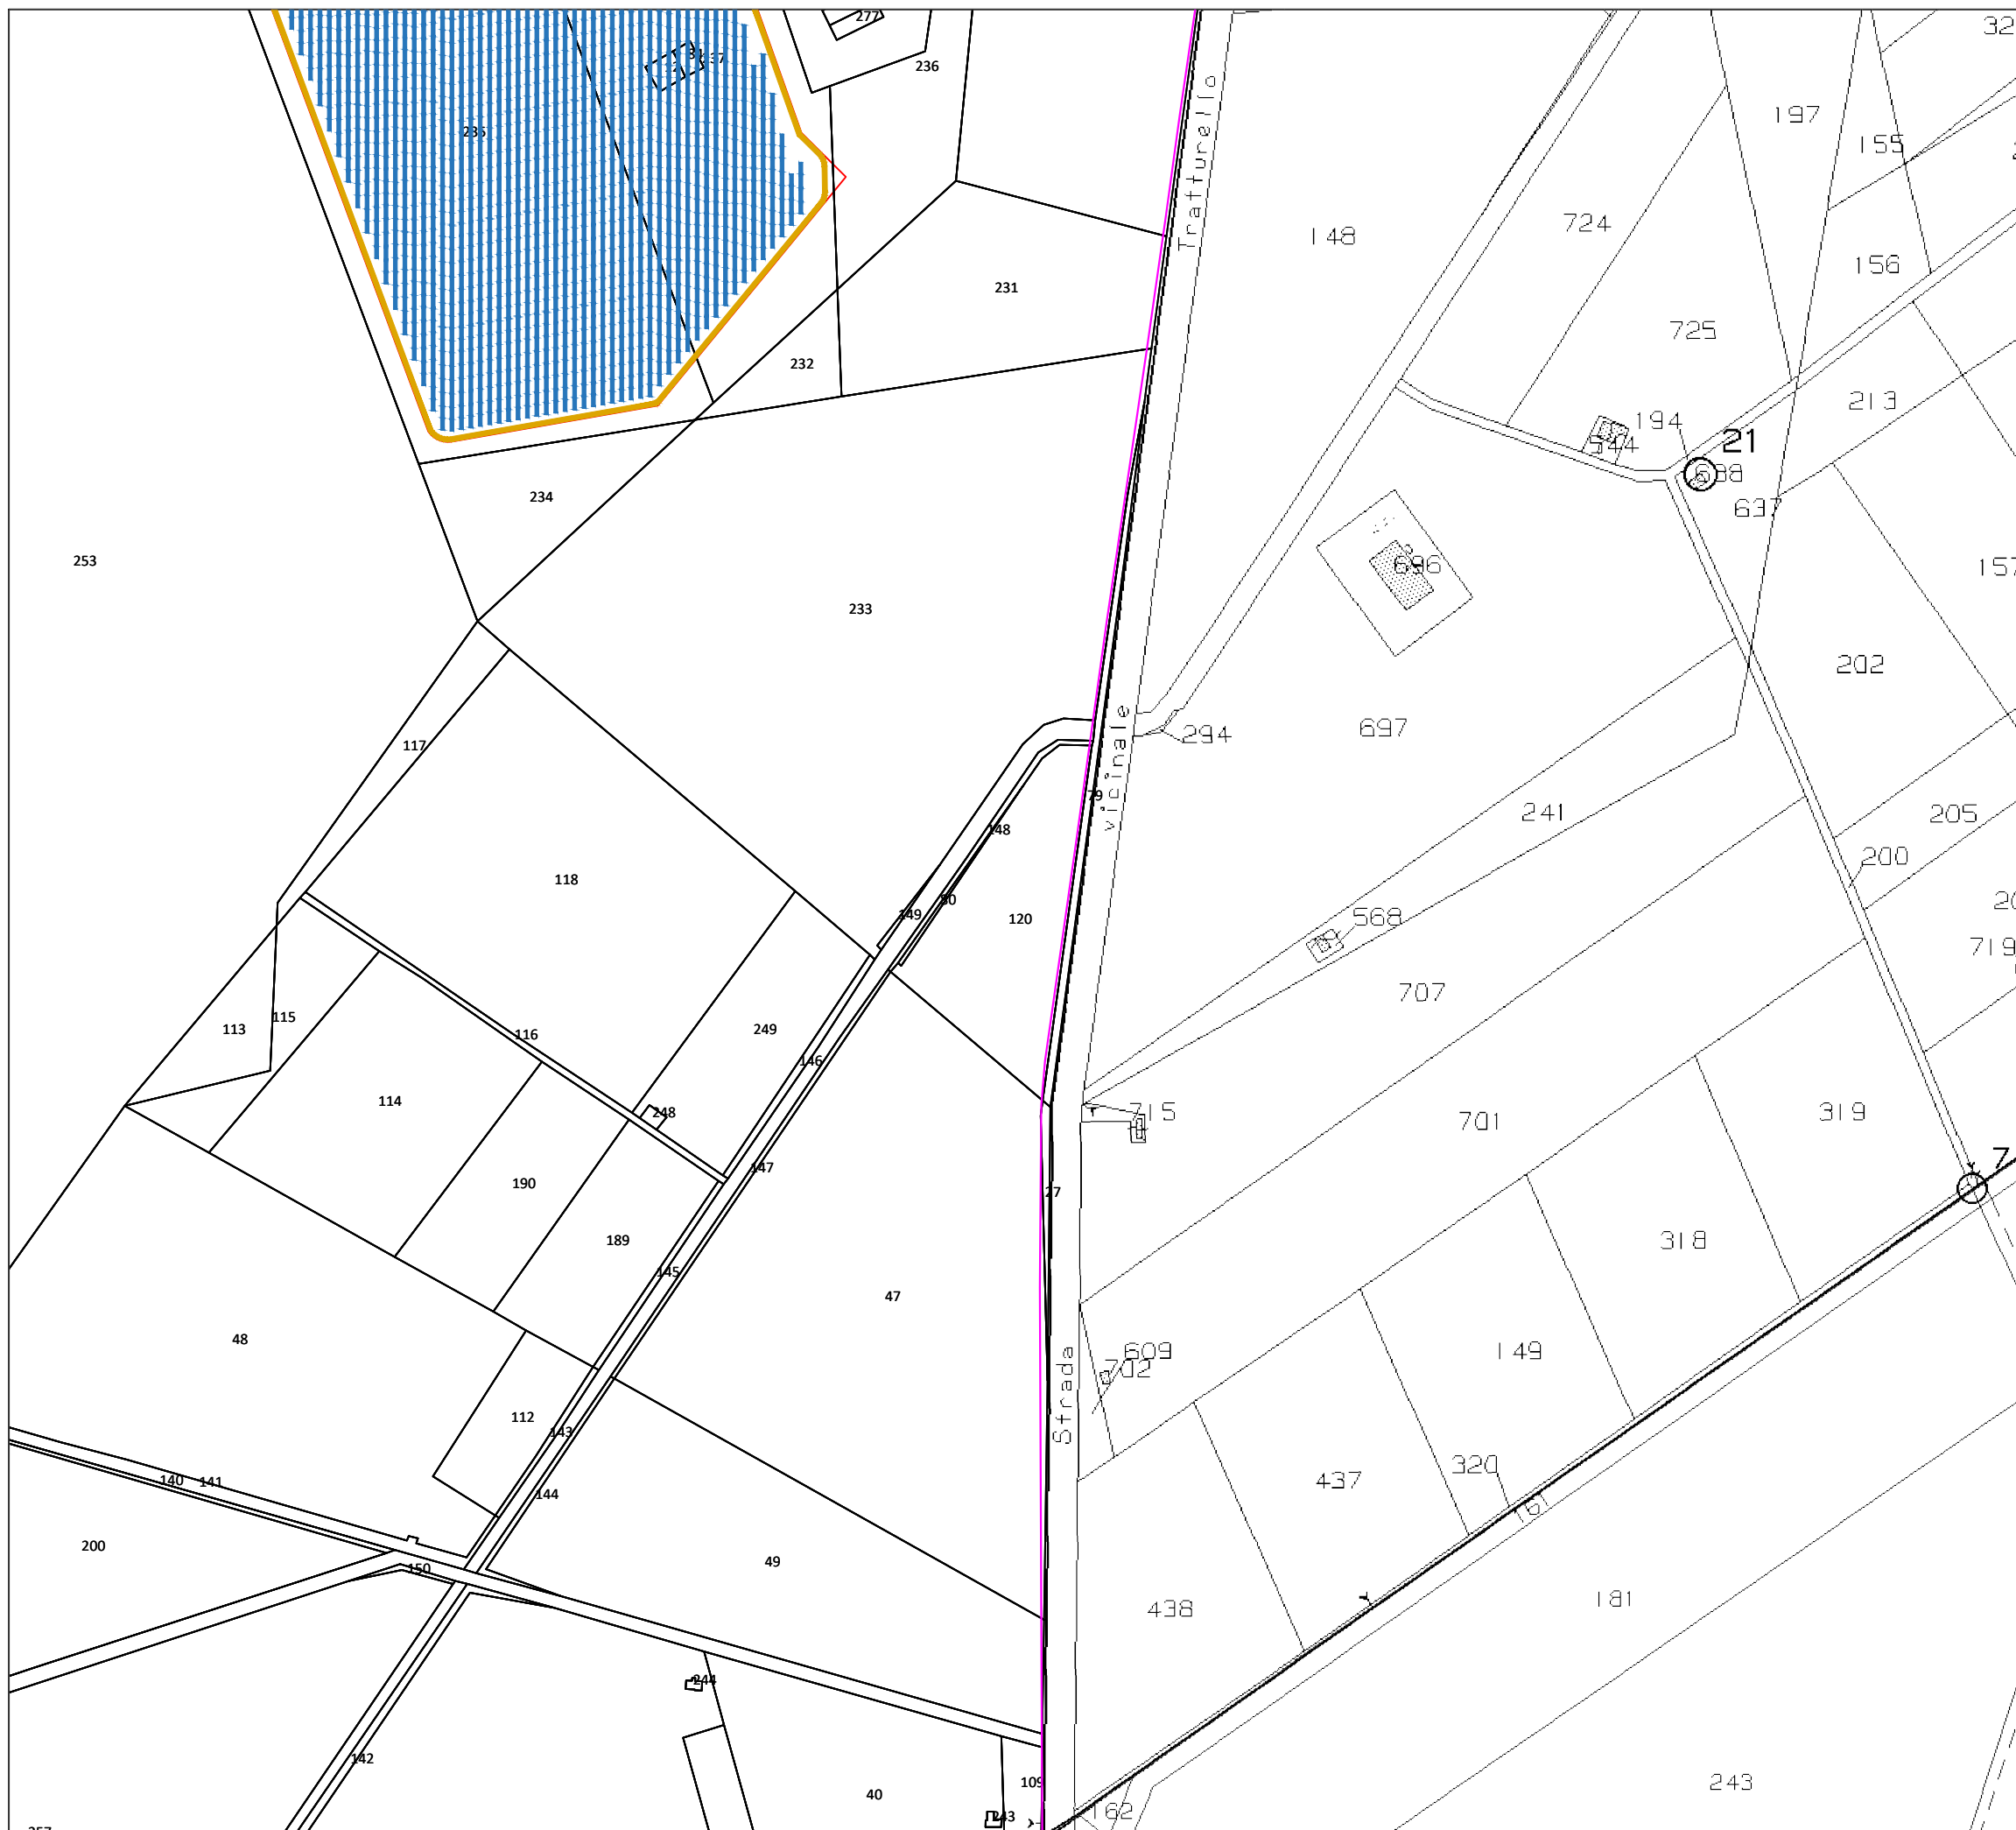


Elaborato: DNRPD0T02-00 Inquadramento Catastale		Numero foglio 1/8	
IDENTIFICAZIONE ELABORATO			
Livello progettazione	Codice elaborato	Data	Scala
Definitivo	G1F8PR6_ElaboratoGrafico_0_02	11/07/2022	1:4000
Società: Artemis S.r.l.			
		Partnered by: 	



LEGENDA:

-  Tracker 1 x 26
-  Tracker 2 x 52
-  Pista in terra battuta
-  Recinzione
-  Skid e piazzola
-  Cavidotto MT
-  Cavidotto AT
-  SSE utente
-  Ampliamento SE Terna
-  SE Terna
-  Cancello di accesso

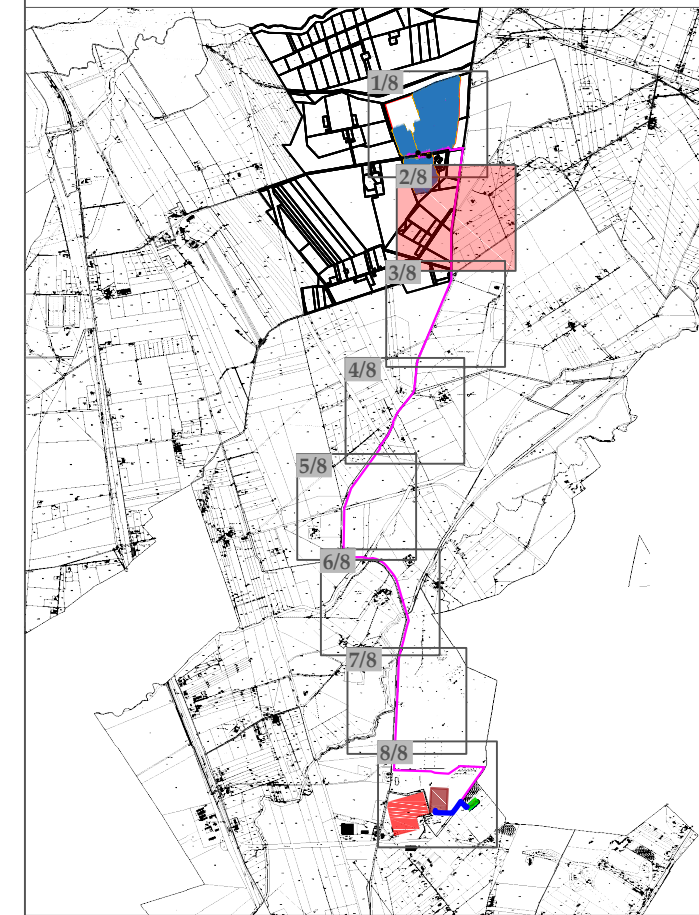

Progetto di realizzazione di un impianto agrovoltivo e opere connesse nel Comune di Foggia, denominato Duanera



Elaborato: DNRPD0T02-00
Inquadramento Catastale

Numero foglio
2/8

IDENTIFICAZIONE ELABORATO


Livello progettazione	Codice elaborato	Data	Scala	REV.
Definitivo	G1F8PR6_ElaboratoGrafico_0_02	11/07/2022	1:4000	

Società: Artemis S.r.l.







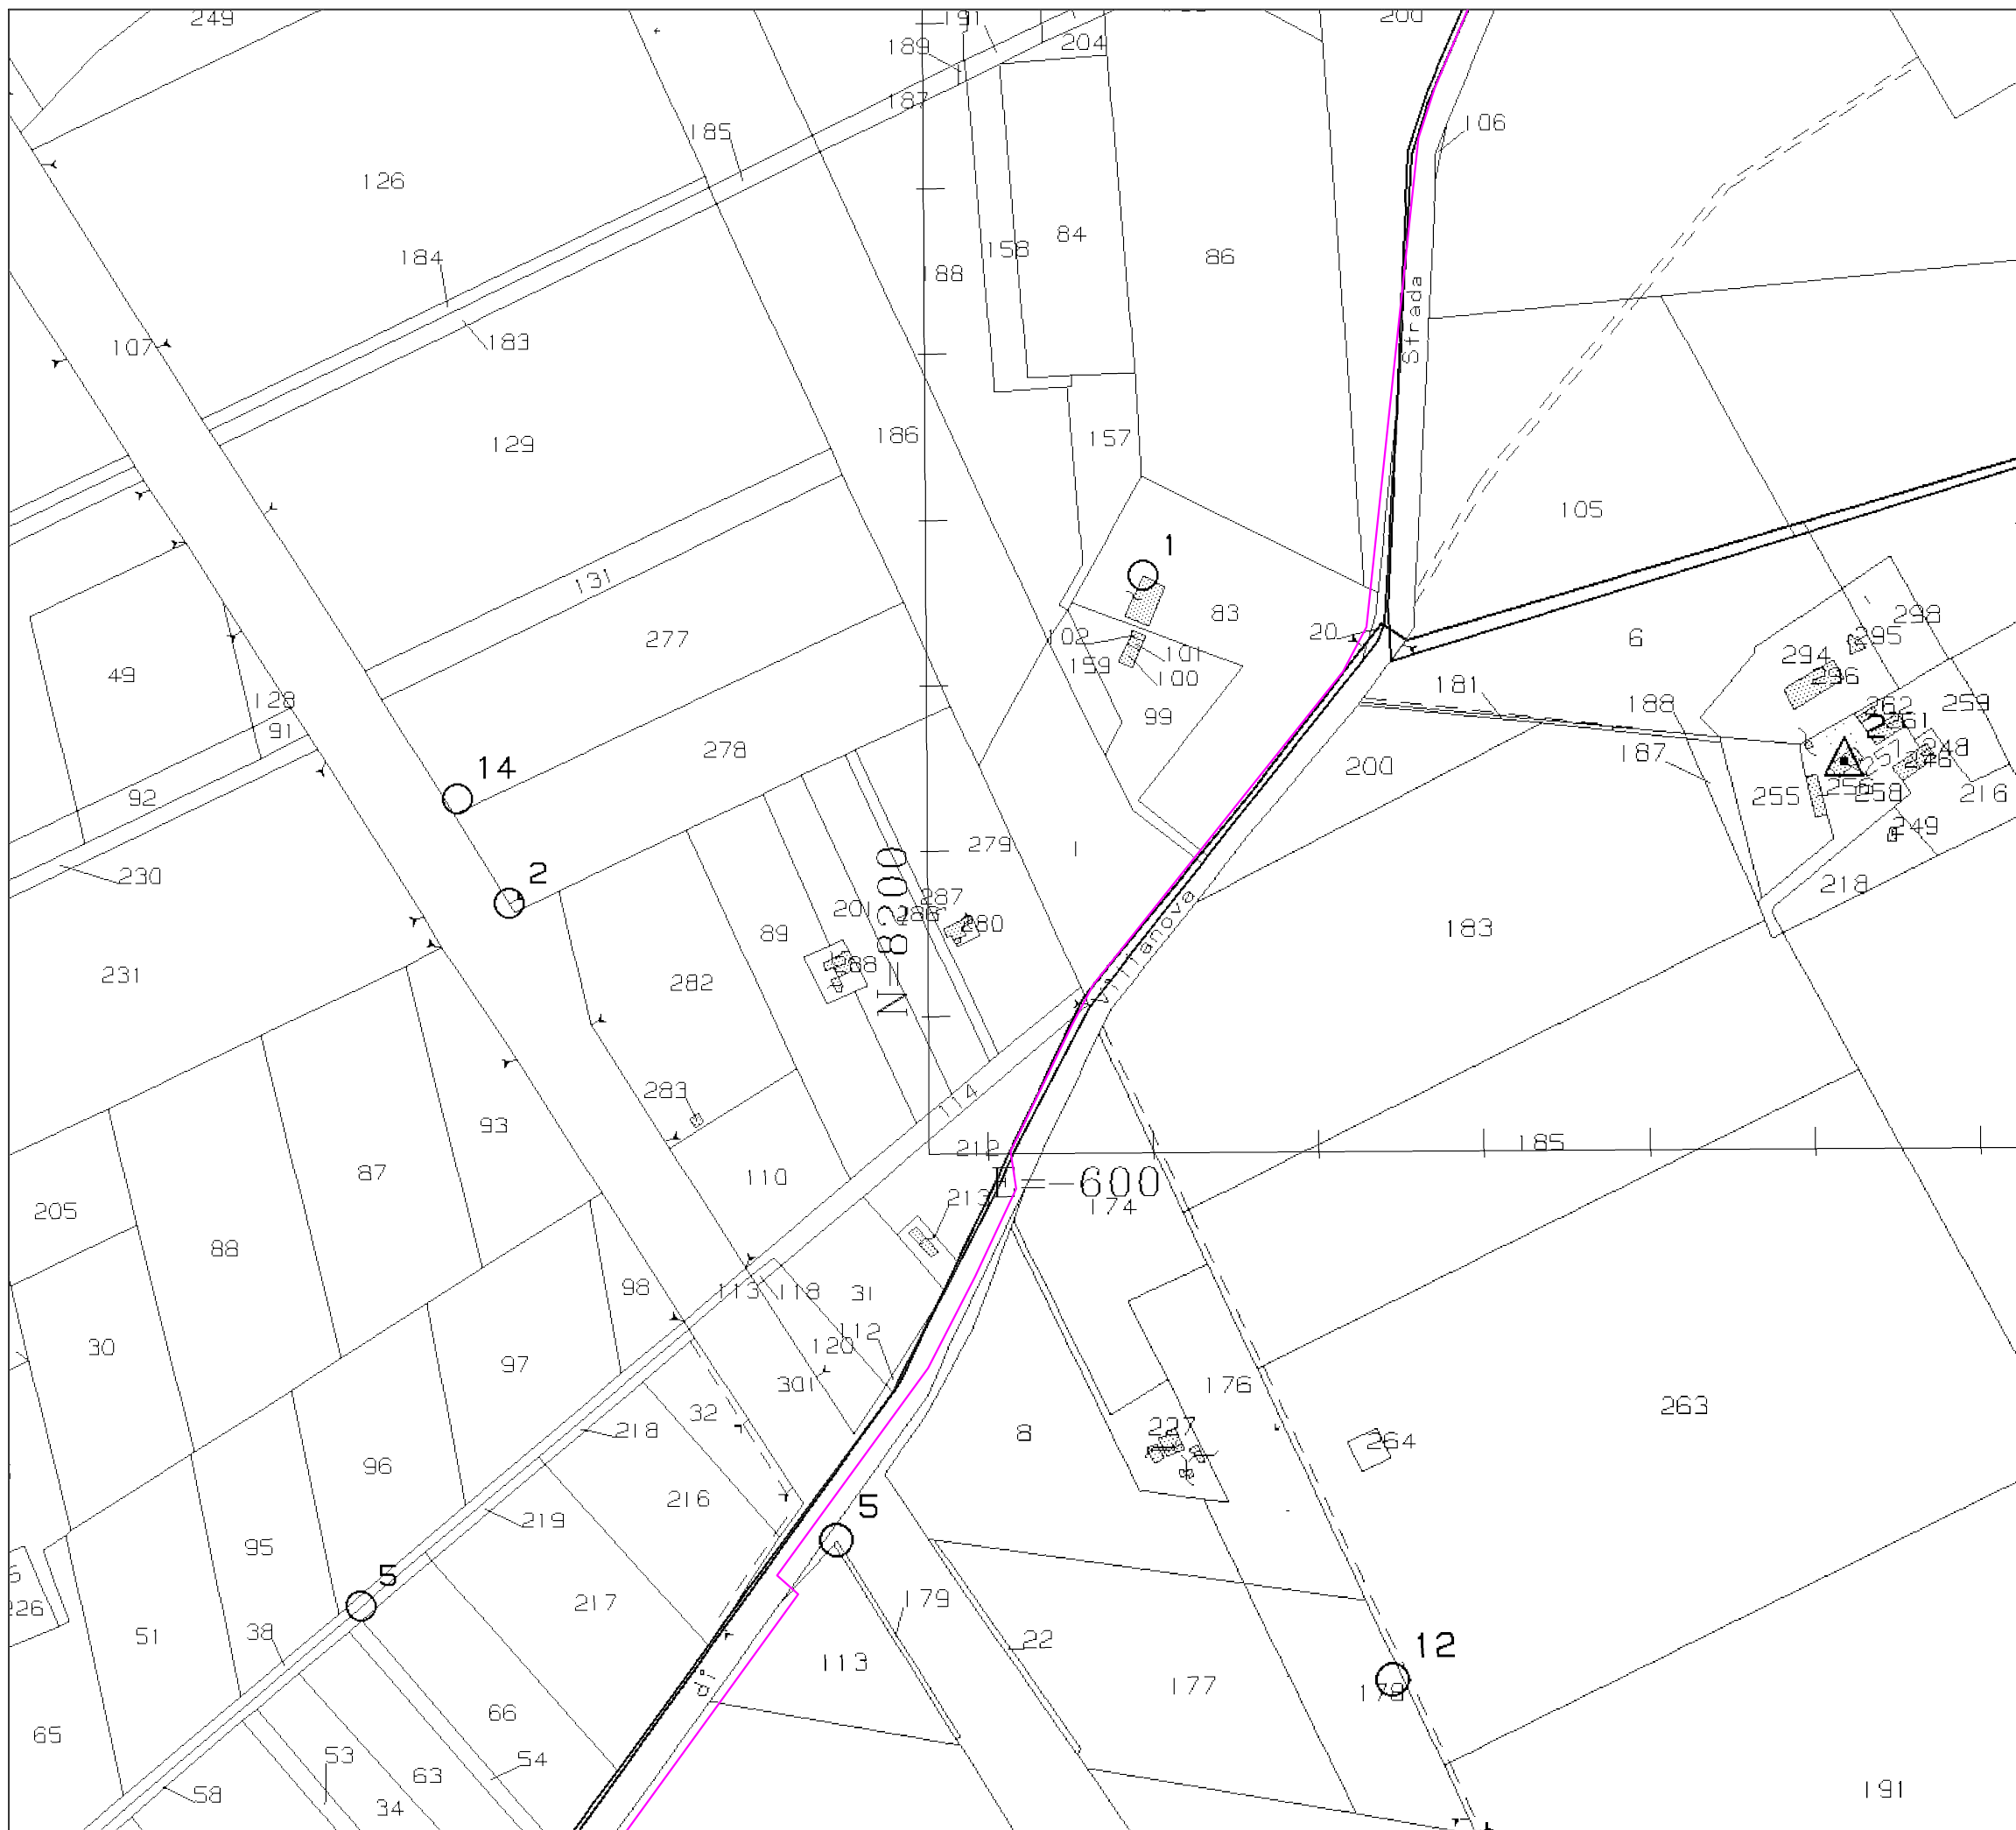


Partnered by:





LEGENDA:

-  Tracker 1 x 26
-  Tracker 2 x 52
-  Pista in terra battuta
-  Recinzione
-  Skid e piazzola
-  Cavidotto MT
-  Cavidotto AT
-  SSE utente
-  Ampliamento SE Terna
-  SE Terna
-  Cancello di accesso

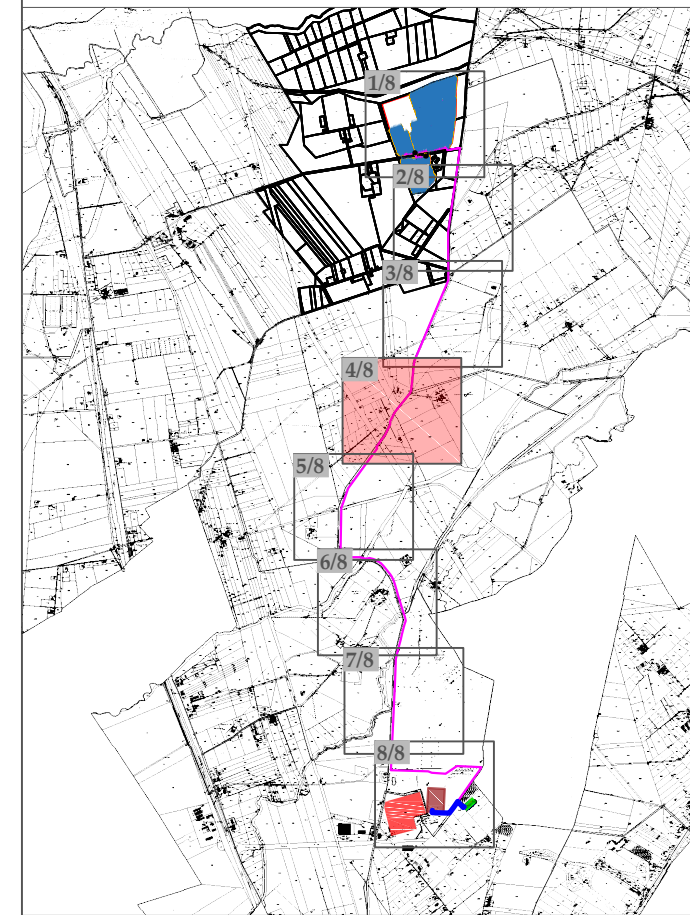

Progetto di realizzazione di un impianto agrovoltaco e opere connesse nel Comune di Foggia, denominato Duanera



Elaborato: DNRPD0T02-00
Inquadramento Catastale

Numero foglio
4/8

IDENTIFICAZIONE ELABORATO


Livello progettazione	Codice elaborato	Data	Scala	REV.
Definitivo	G1F8PR6_ElaboratoGrafico_0_02	11/07/2022	1:4000	

Società: Artemis S.r.l.




Partnered by:



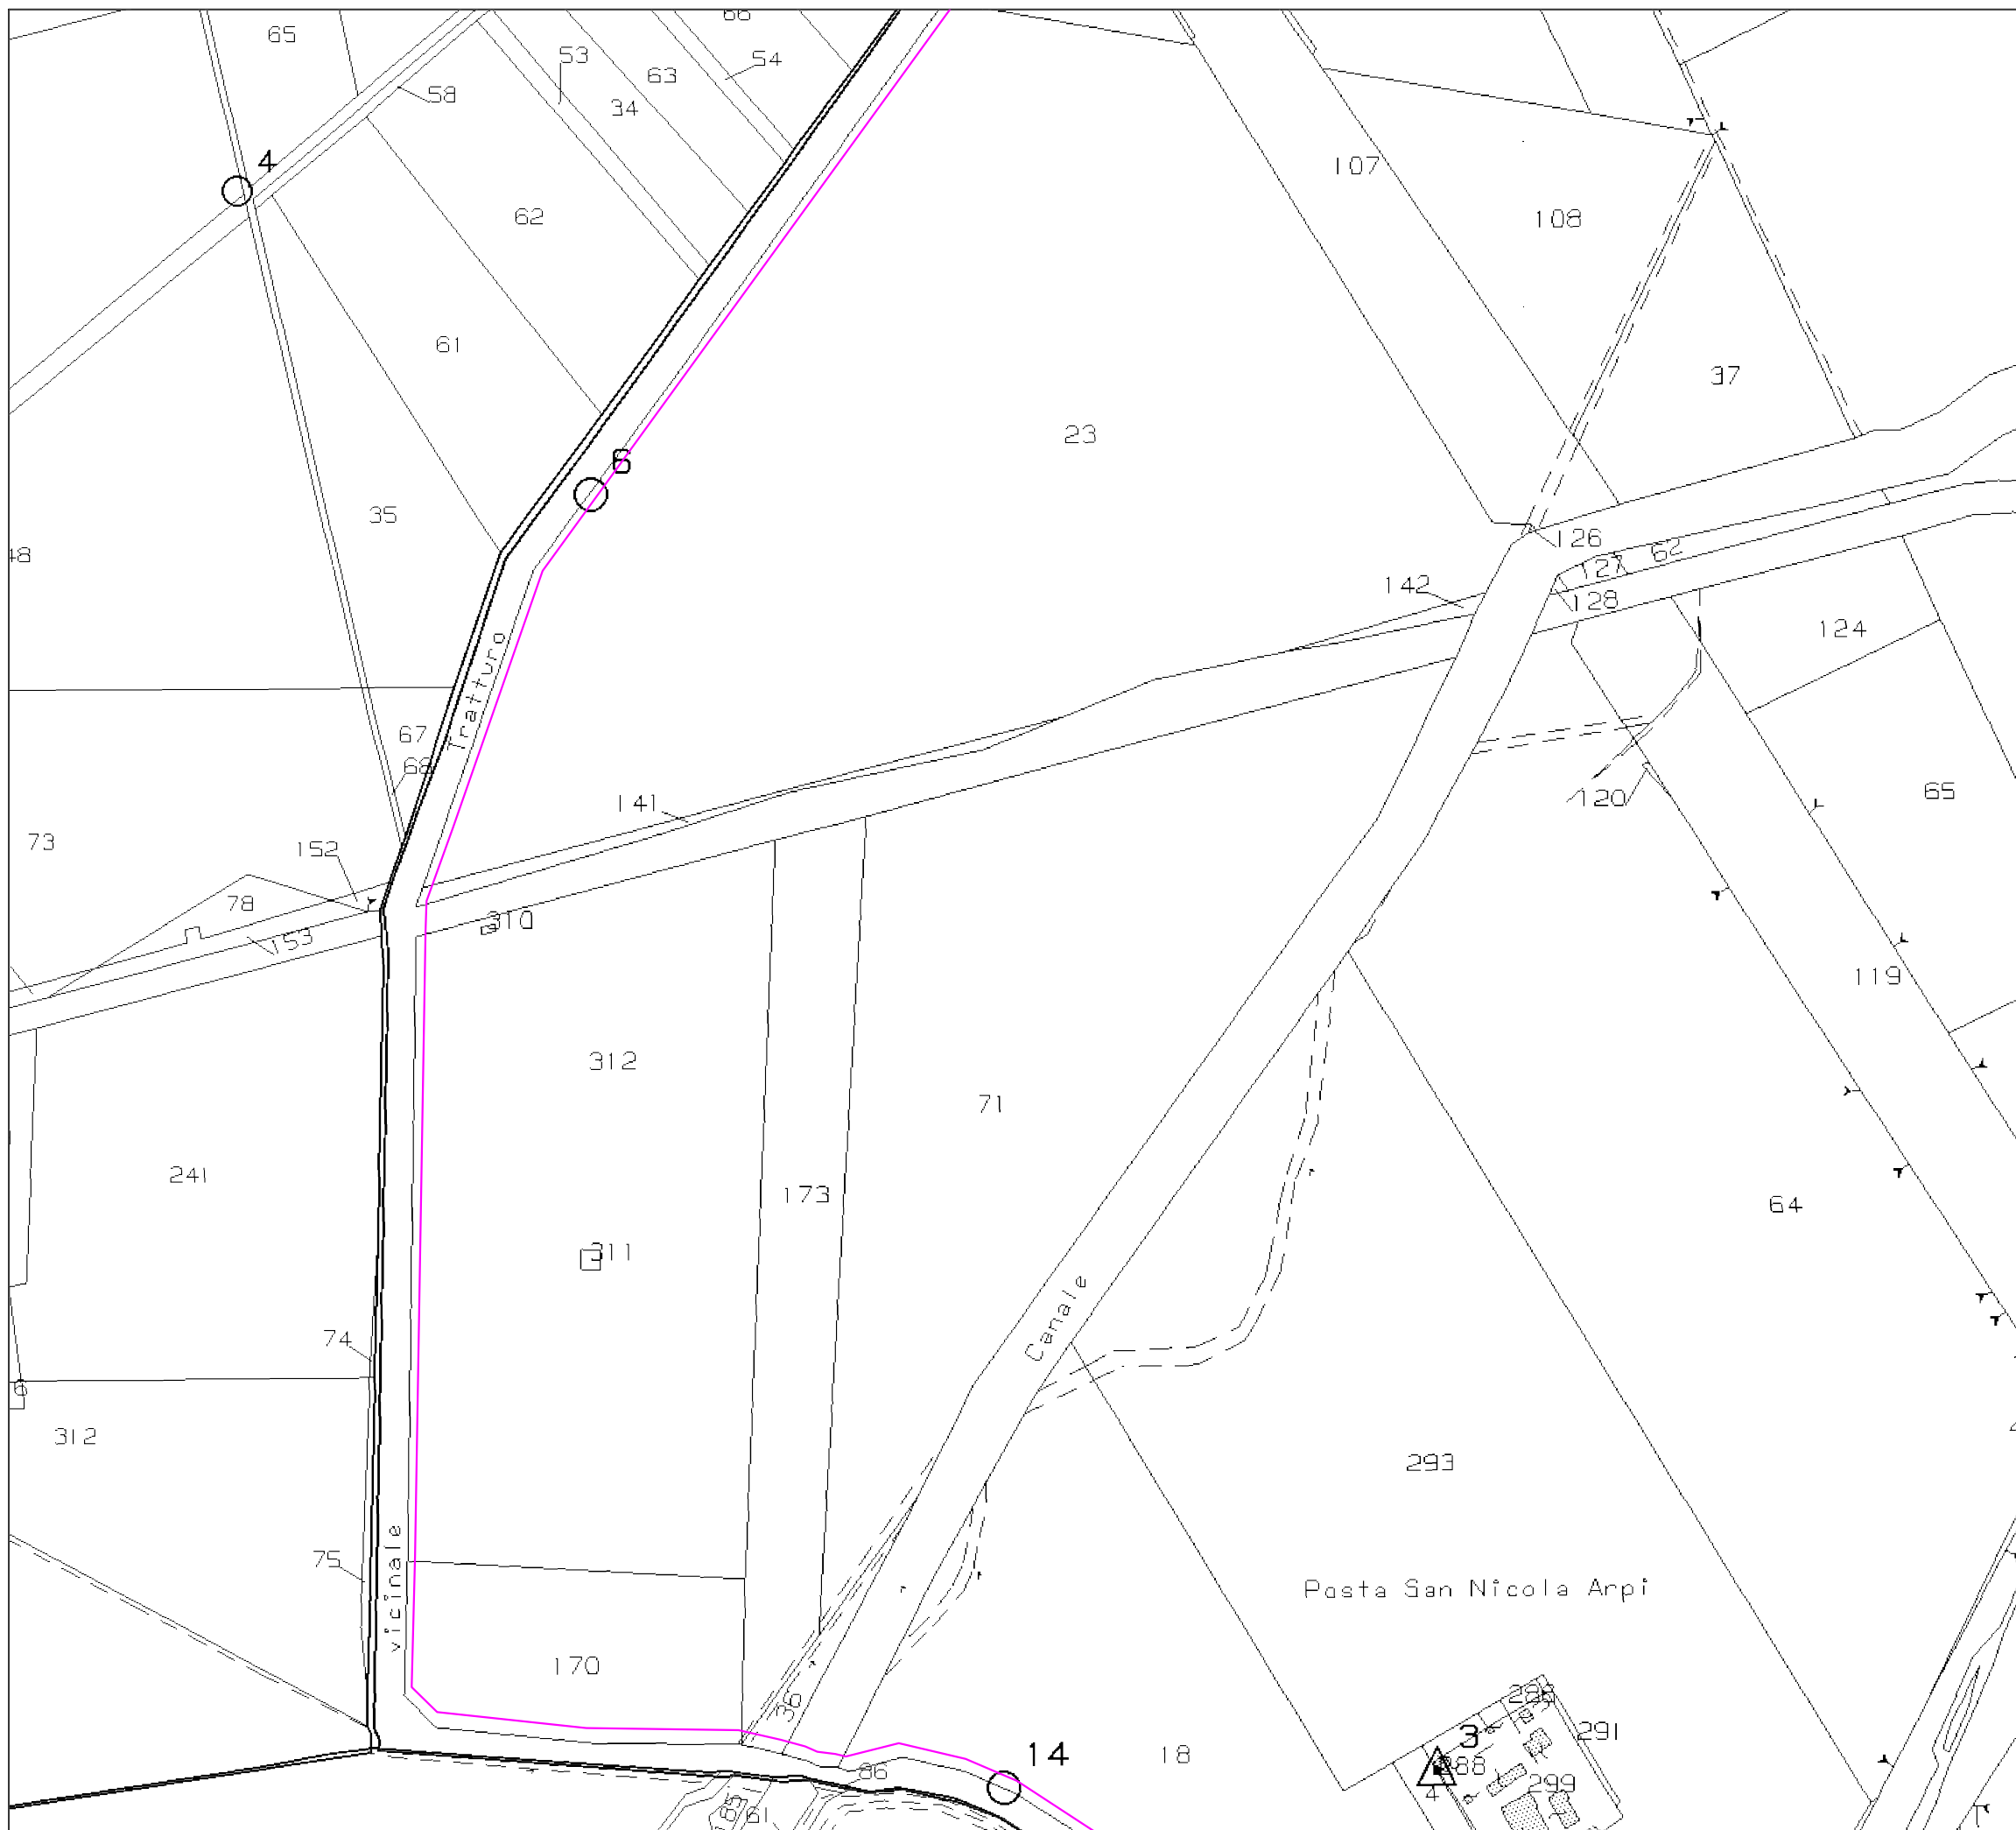

LEGENDA:

- Tracker 1 x 26
- Tracker 2 x 52
- Pista in terra battuta
- Recinzione
- Skid e piazzola
- Cavidotto MT
- Cavidotto AT
- SSE utente
- Ampliamento SE Terna
- SE Terna
- Cancello di accesso

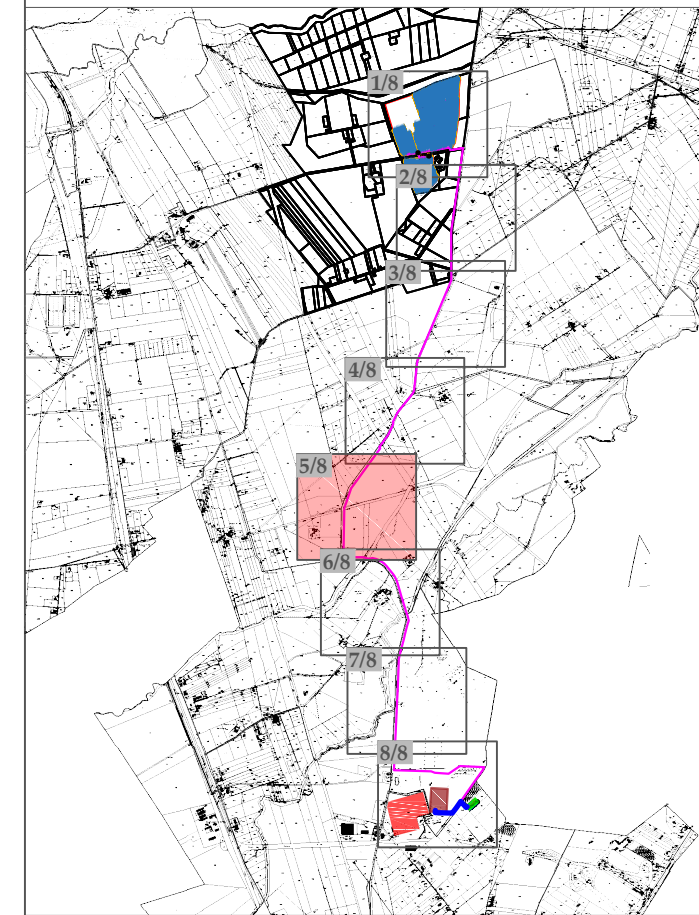

Progetto di realizzazione di un impianto agrovoltainco e opere connesse nel Comune di Foggia, denominato Duanera




Elaborato: DNRPD0T02-00
Inquadramento Catastale


Numero foglio
5/8

IDENTIFICAZIONE ELABORATO

Livello progettazione	Codice elaborato	Data	Scala	REV.
Definitivo	G1F8PR6_ElaboratoGrafico_0_02	11/07/2022	1:4000	


Società: Artemis S.r.l.

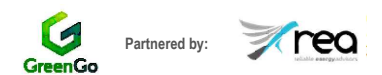

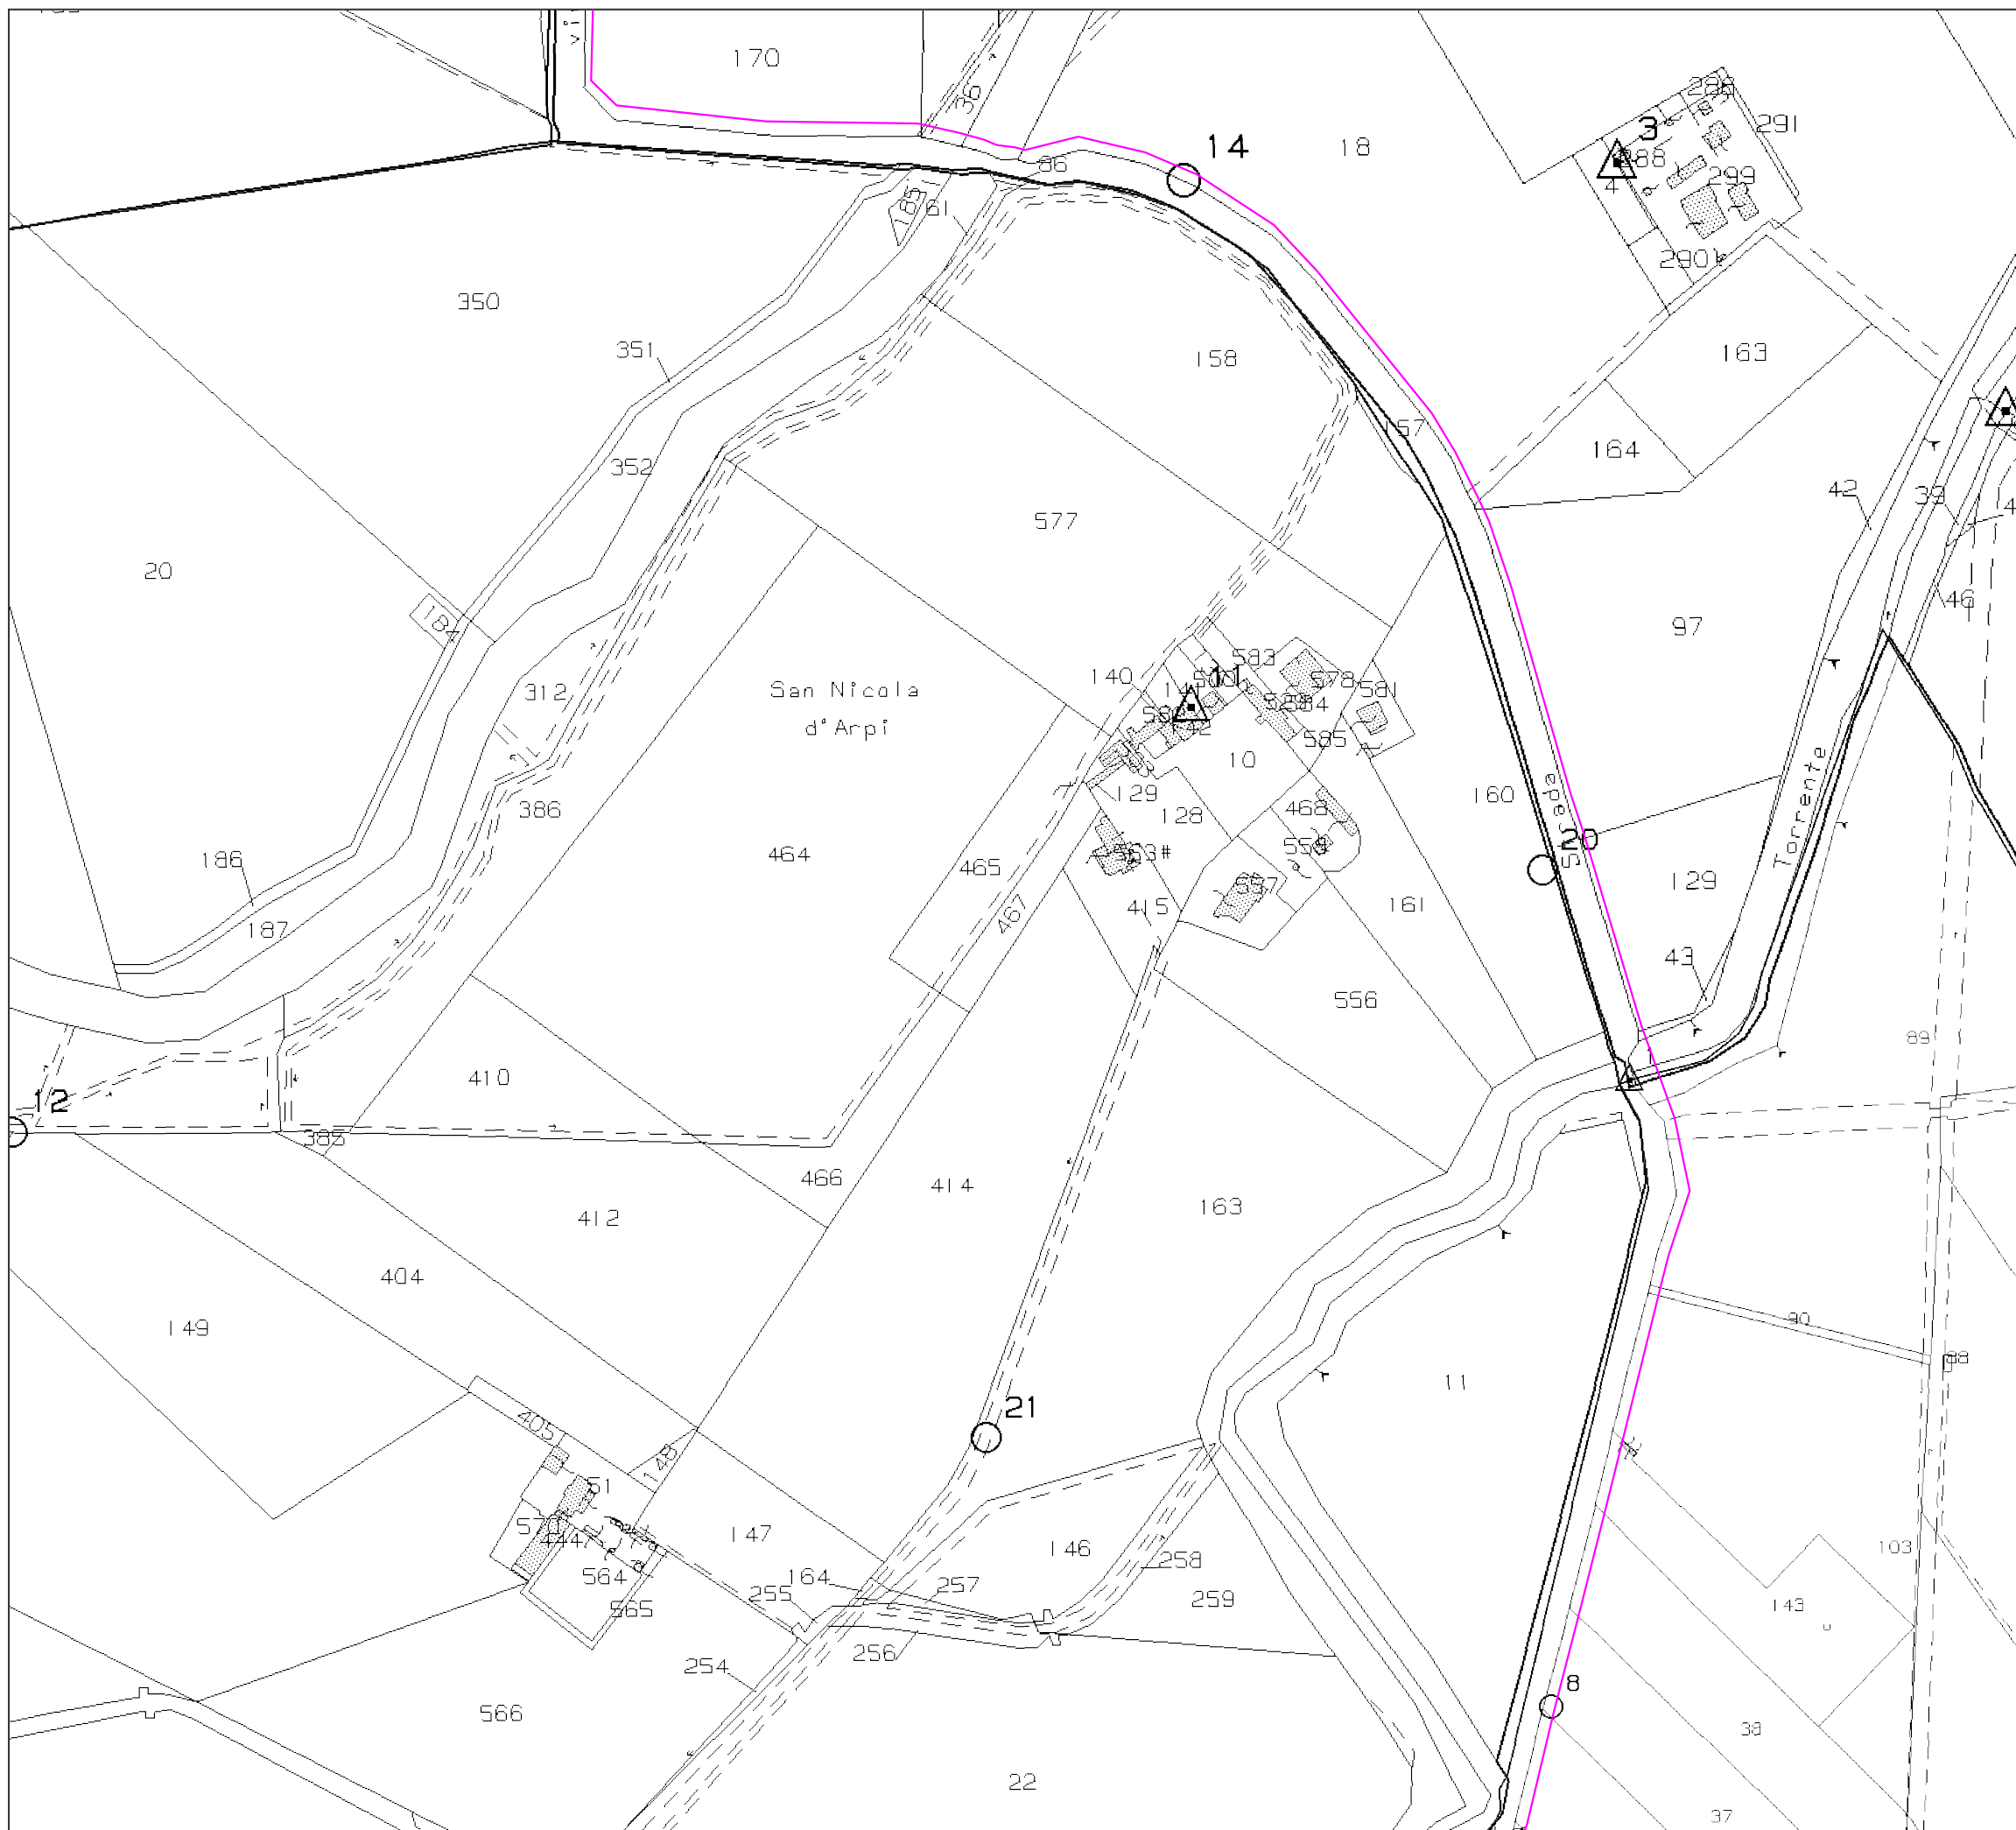

LEGENDA:

- Tracker 1 x 26
- Tracker 2 x 52
- Pista in terra battuta
- Recinzione
- Skid e piazzola
- Cavidotto MT
- Cavidotto AT
- SSE utente
- Ampliamento SE Terna
- SE Terna
- Cancello di accesso

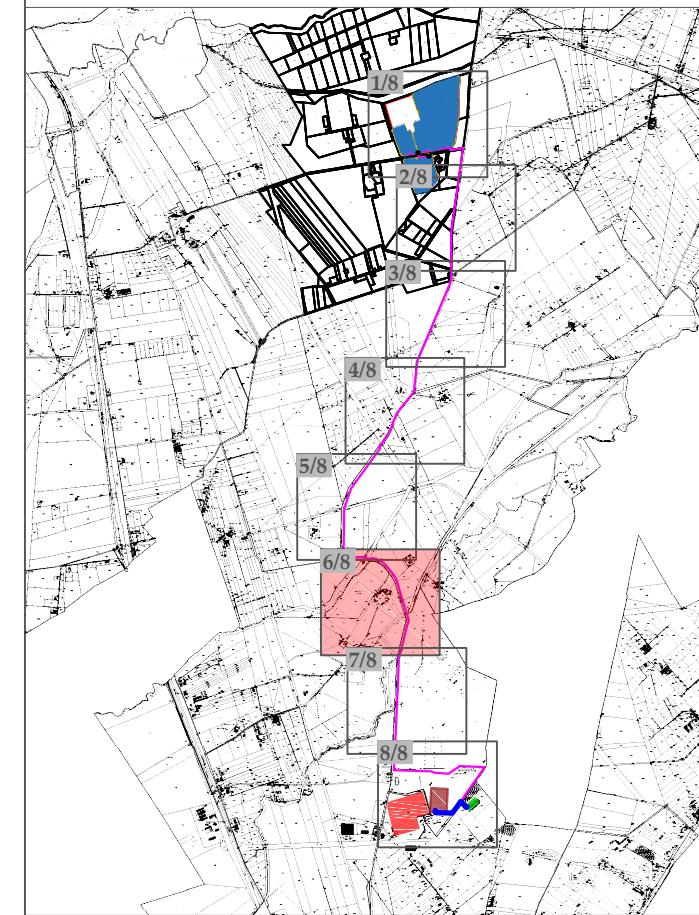

Progetto di realizzazione di un impianto agrovoltaico e opere connesse nel Comune di Foggia, denominato Duanera



Elaborato: DNRPD0T02-00
Inquadramento Catastale

Numero foglio
6/8

IDENTIFICAZIONE ELABORATO


Livello progettazione	Codice elaborato	Data	Scala	REV.
Definitivo	G1F8PR6_ElaboratoGrafico_0_02	11/07/2022	1:4000	

Società: Artemis S.r.l.




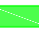


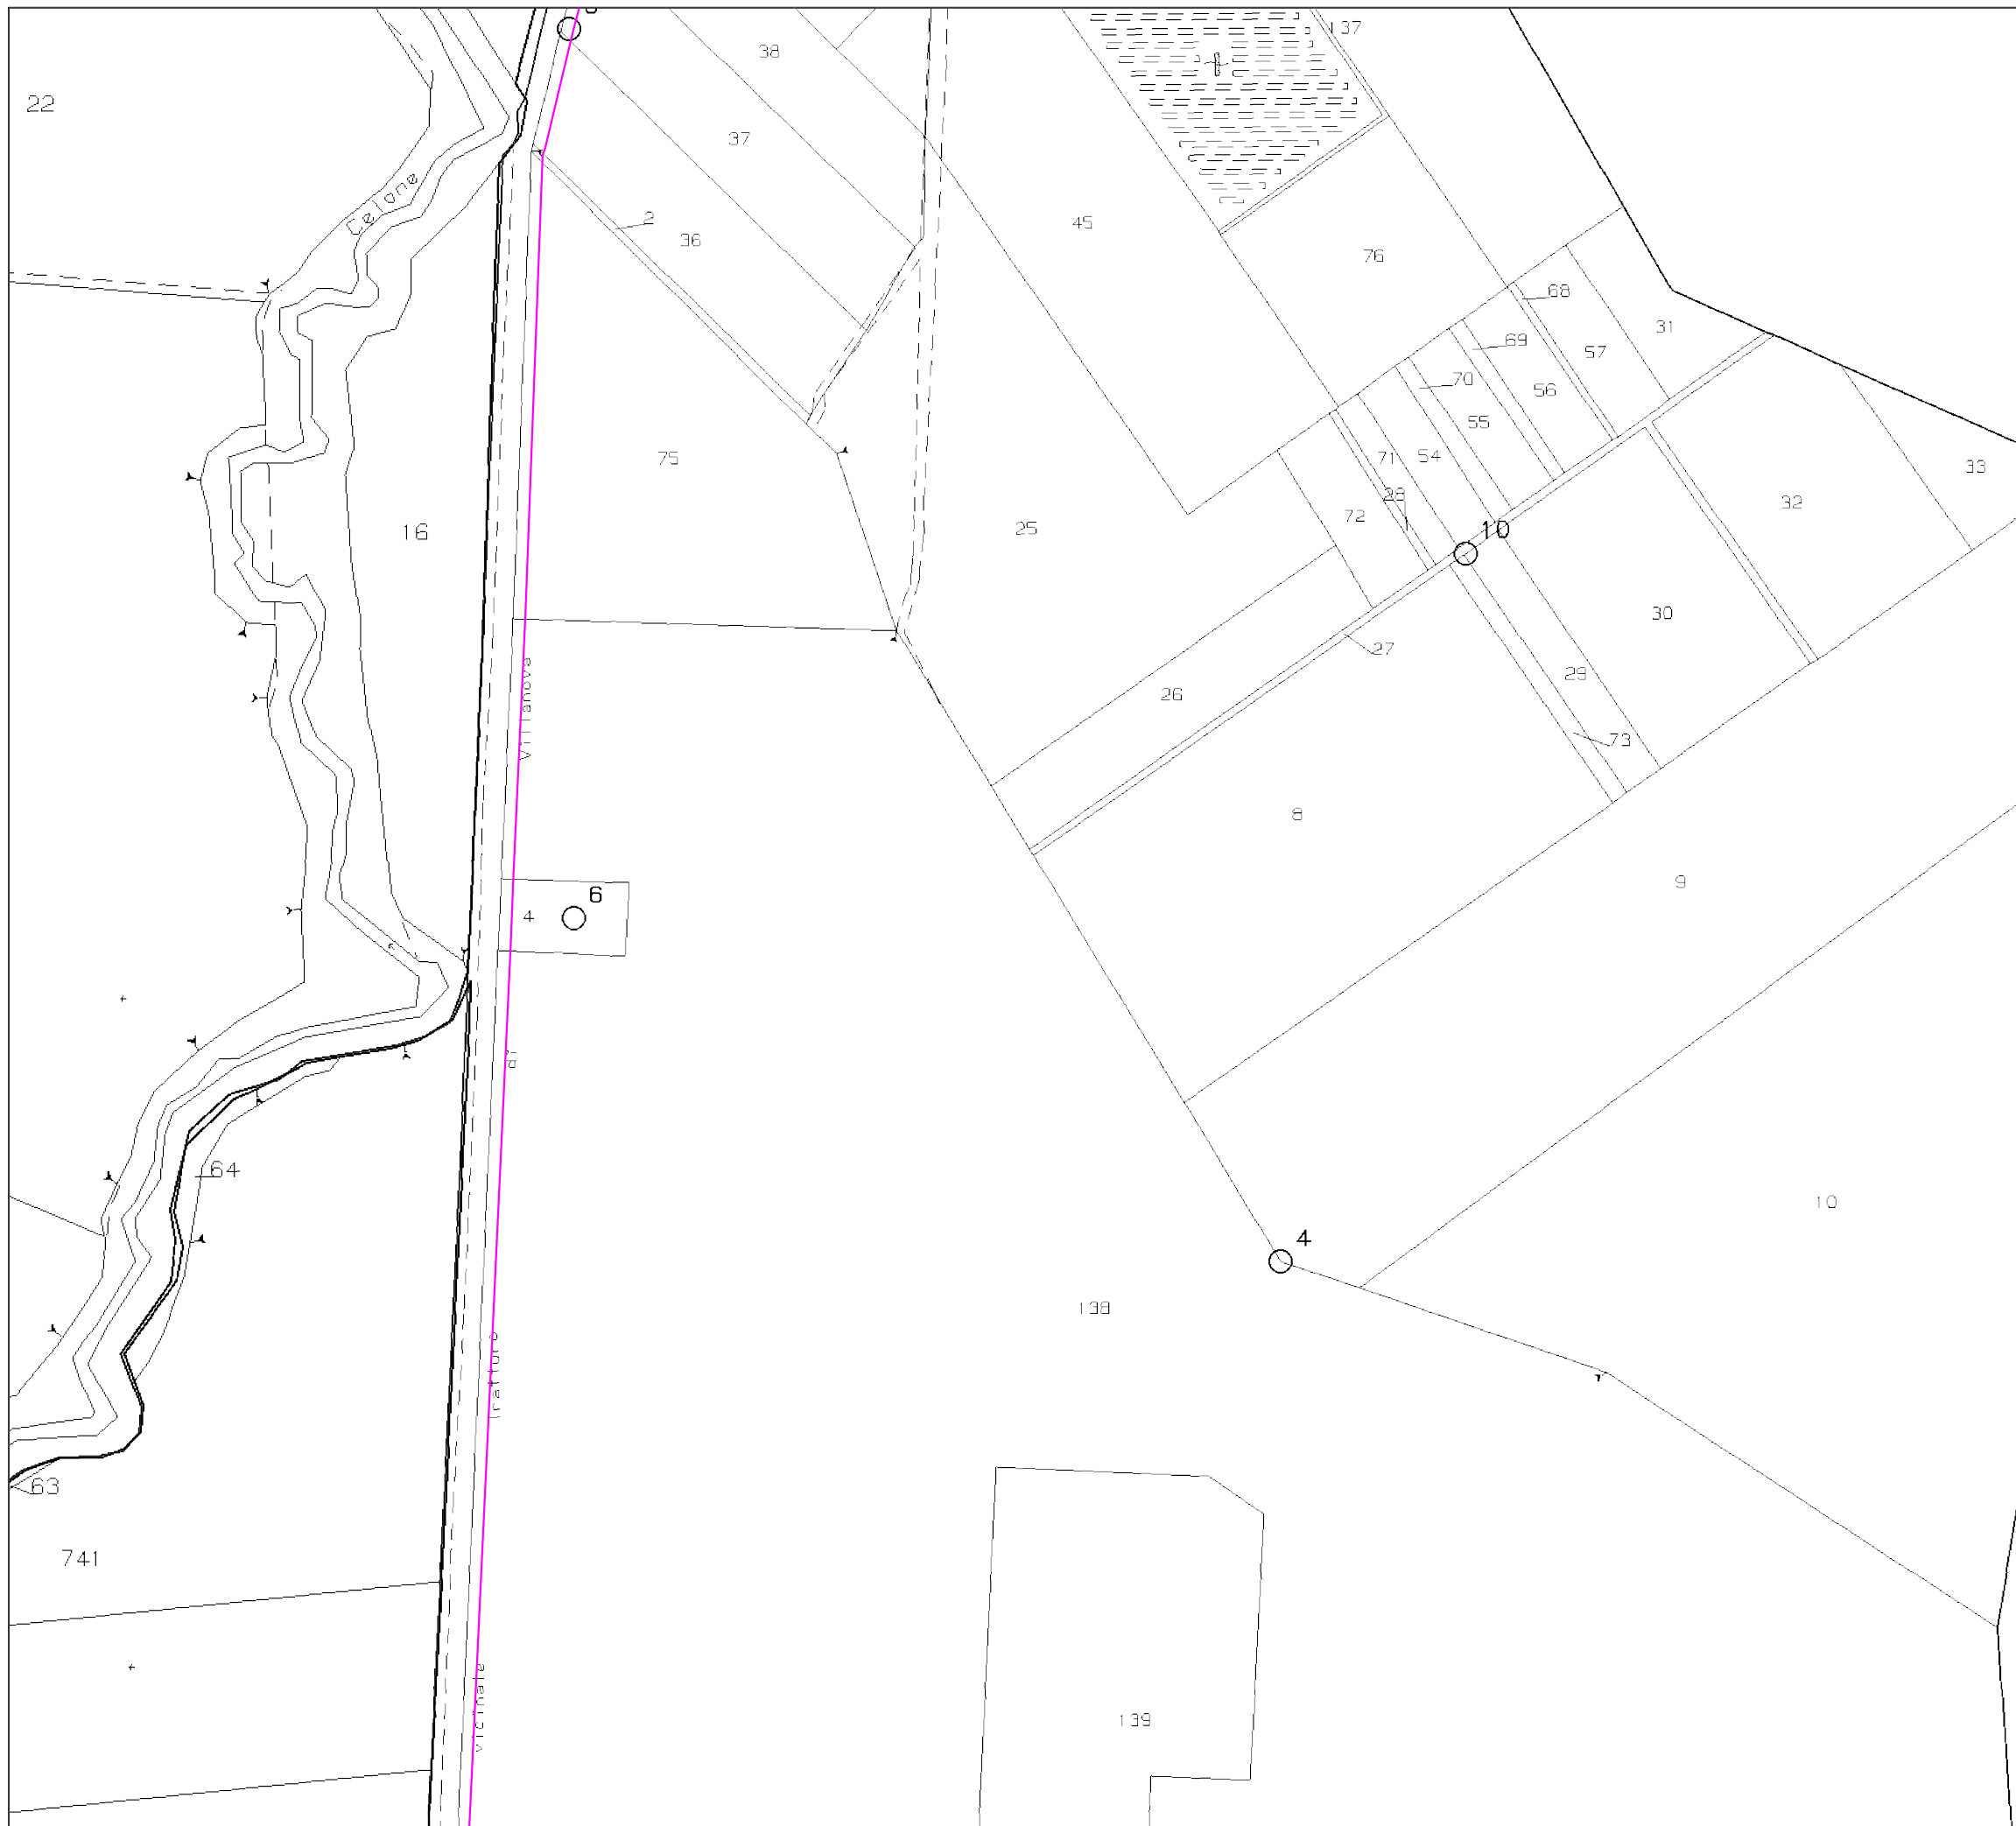


Partnered by:





LEGENDA:

-  Tracker 1 x 26
-  Tracker 2 x 52
-  Pista in terra battuta
-  Recinzione
-  Skid e piazzola
-  Cavidotto MT
-  Cavidotto AT
-  SSE utente
-  Ampliamento SE Terna
-  SE Terna
-  Cancello di accesso

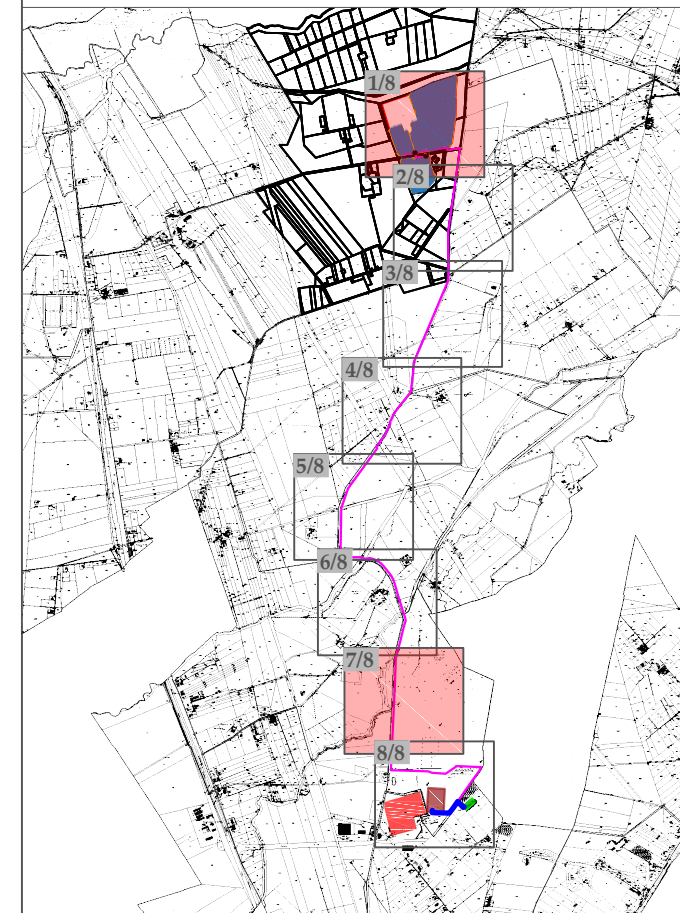

Progetto di realizzazione di un impianto agrovoltaiico e opere connesse nel Comune di Foggia, denominato Duanera



Elaborato: DNRPD0T02-00
Inquadramento Catastale

Numero foglio
7/8

IDENTIFICAZIONE ELABORATO


Livello progettazione	Codice elaborato	Data	Scala	REV.
Definitivo	G1F8PR6_ElaboratoGrafico_0_02	11/07/2022	1:4000	

Società: Artemis S.r.l.



Partnered by:



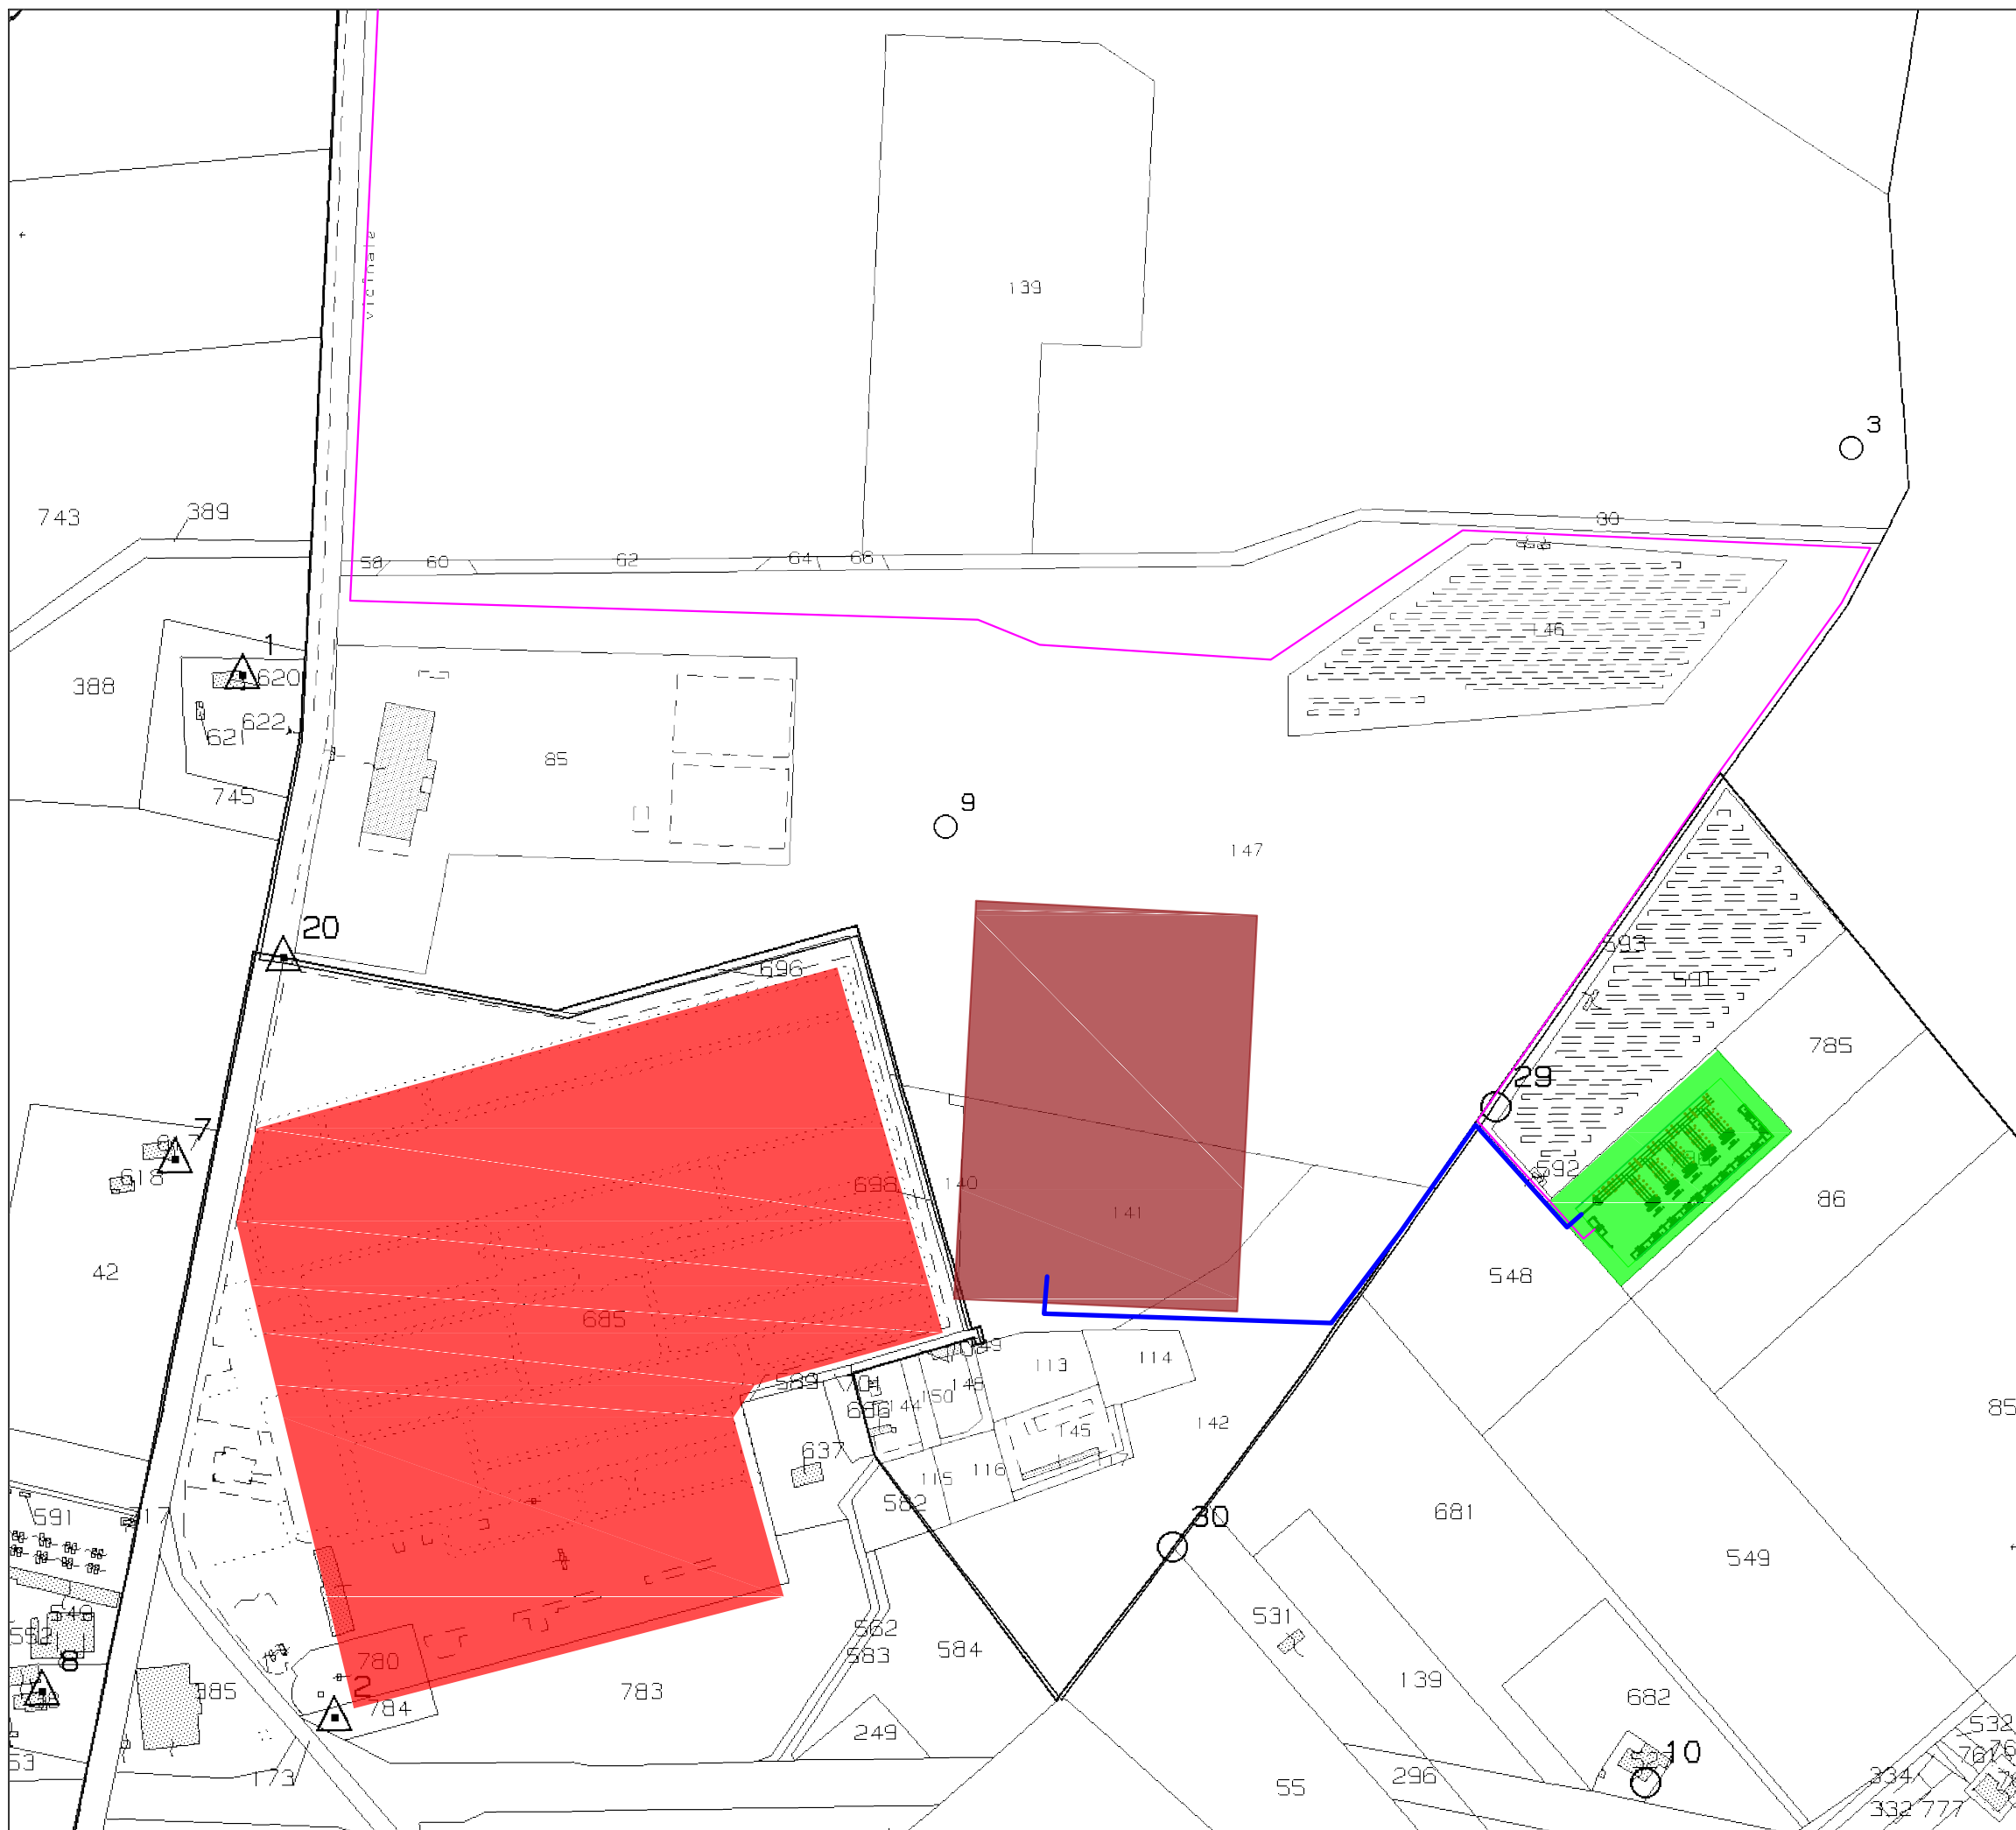

LEGENDA:

- Tracker 1 x 26
- Tracker 2 x 52
- Pista in terra battuta
- Recinzione
- Skid e piazzola
- Cavidotto MT
- Cavidotto AT
- SSE utente
- Ampliamento SE Terna
- SE Terna
- Cannello di accesso



Progetto di realizzazione di un impianto agrovoltivo e opere connesse nel Comune di Foggia, denominato Duanera



Elaborato: DNRPD0T02-00
Inquadramento Catastale

Numero foglio
8/8

IDENTIFICAZIONE ELABORATO

Livello progettazione	Codice elaborato	Data	Scala	REV.
Definitivo	G1FSPR6_ElaboratoGrafico_0_02	11/07/2022	1:4000	

Società: Artemis S.r.l.

