


LEGENDA:

- Area impianto FV
- Cavidotto MT
- Cavidotto AT
- SSE utente
- Ampliamento SE Terna
- SE Terna

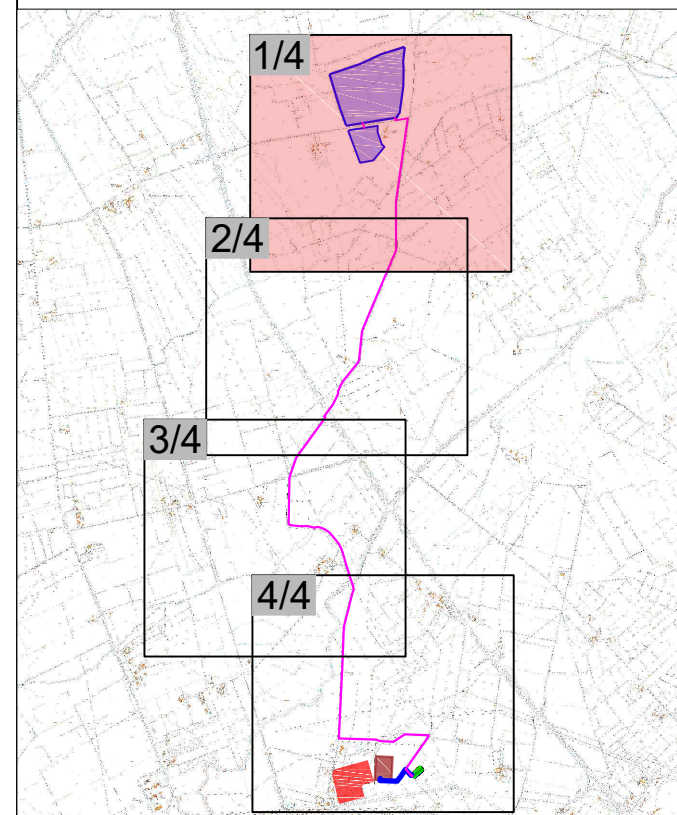

Progetto di realizzazione di un impianto agrovoltaiico e opere connesse nel Comune di Foggia, denominato Duanera



Elaborato: DNRPD0T03-00
Inquadramento CTR


Numero foglio
1/4

IDENTIFICAZIONE ELABORATO

Livello progettazione	Codice elaborato	Data	Scala	REV.
Definitivo	G1F8PR6_ElaboratoGrafico_0_03	11/07/2022	1:10000	


Società: Artemis S.r.l.



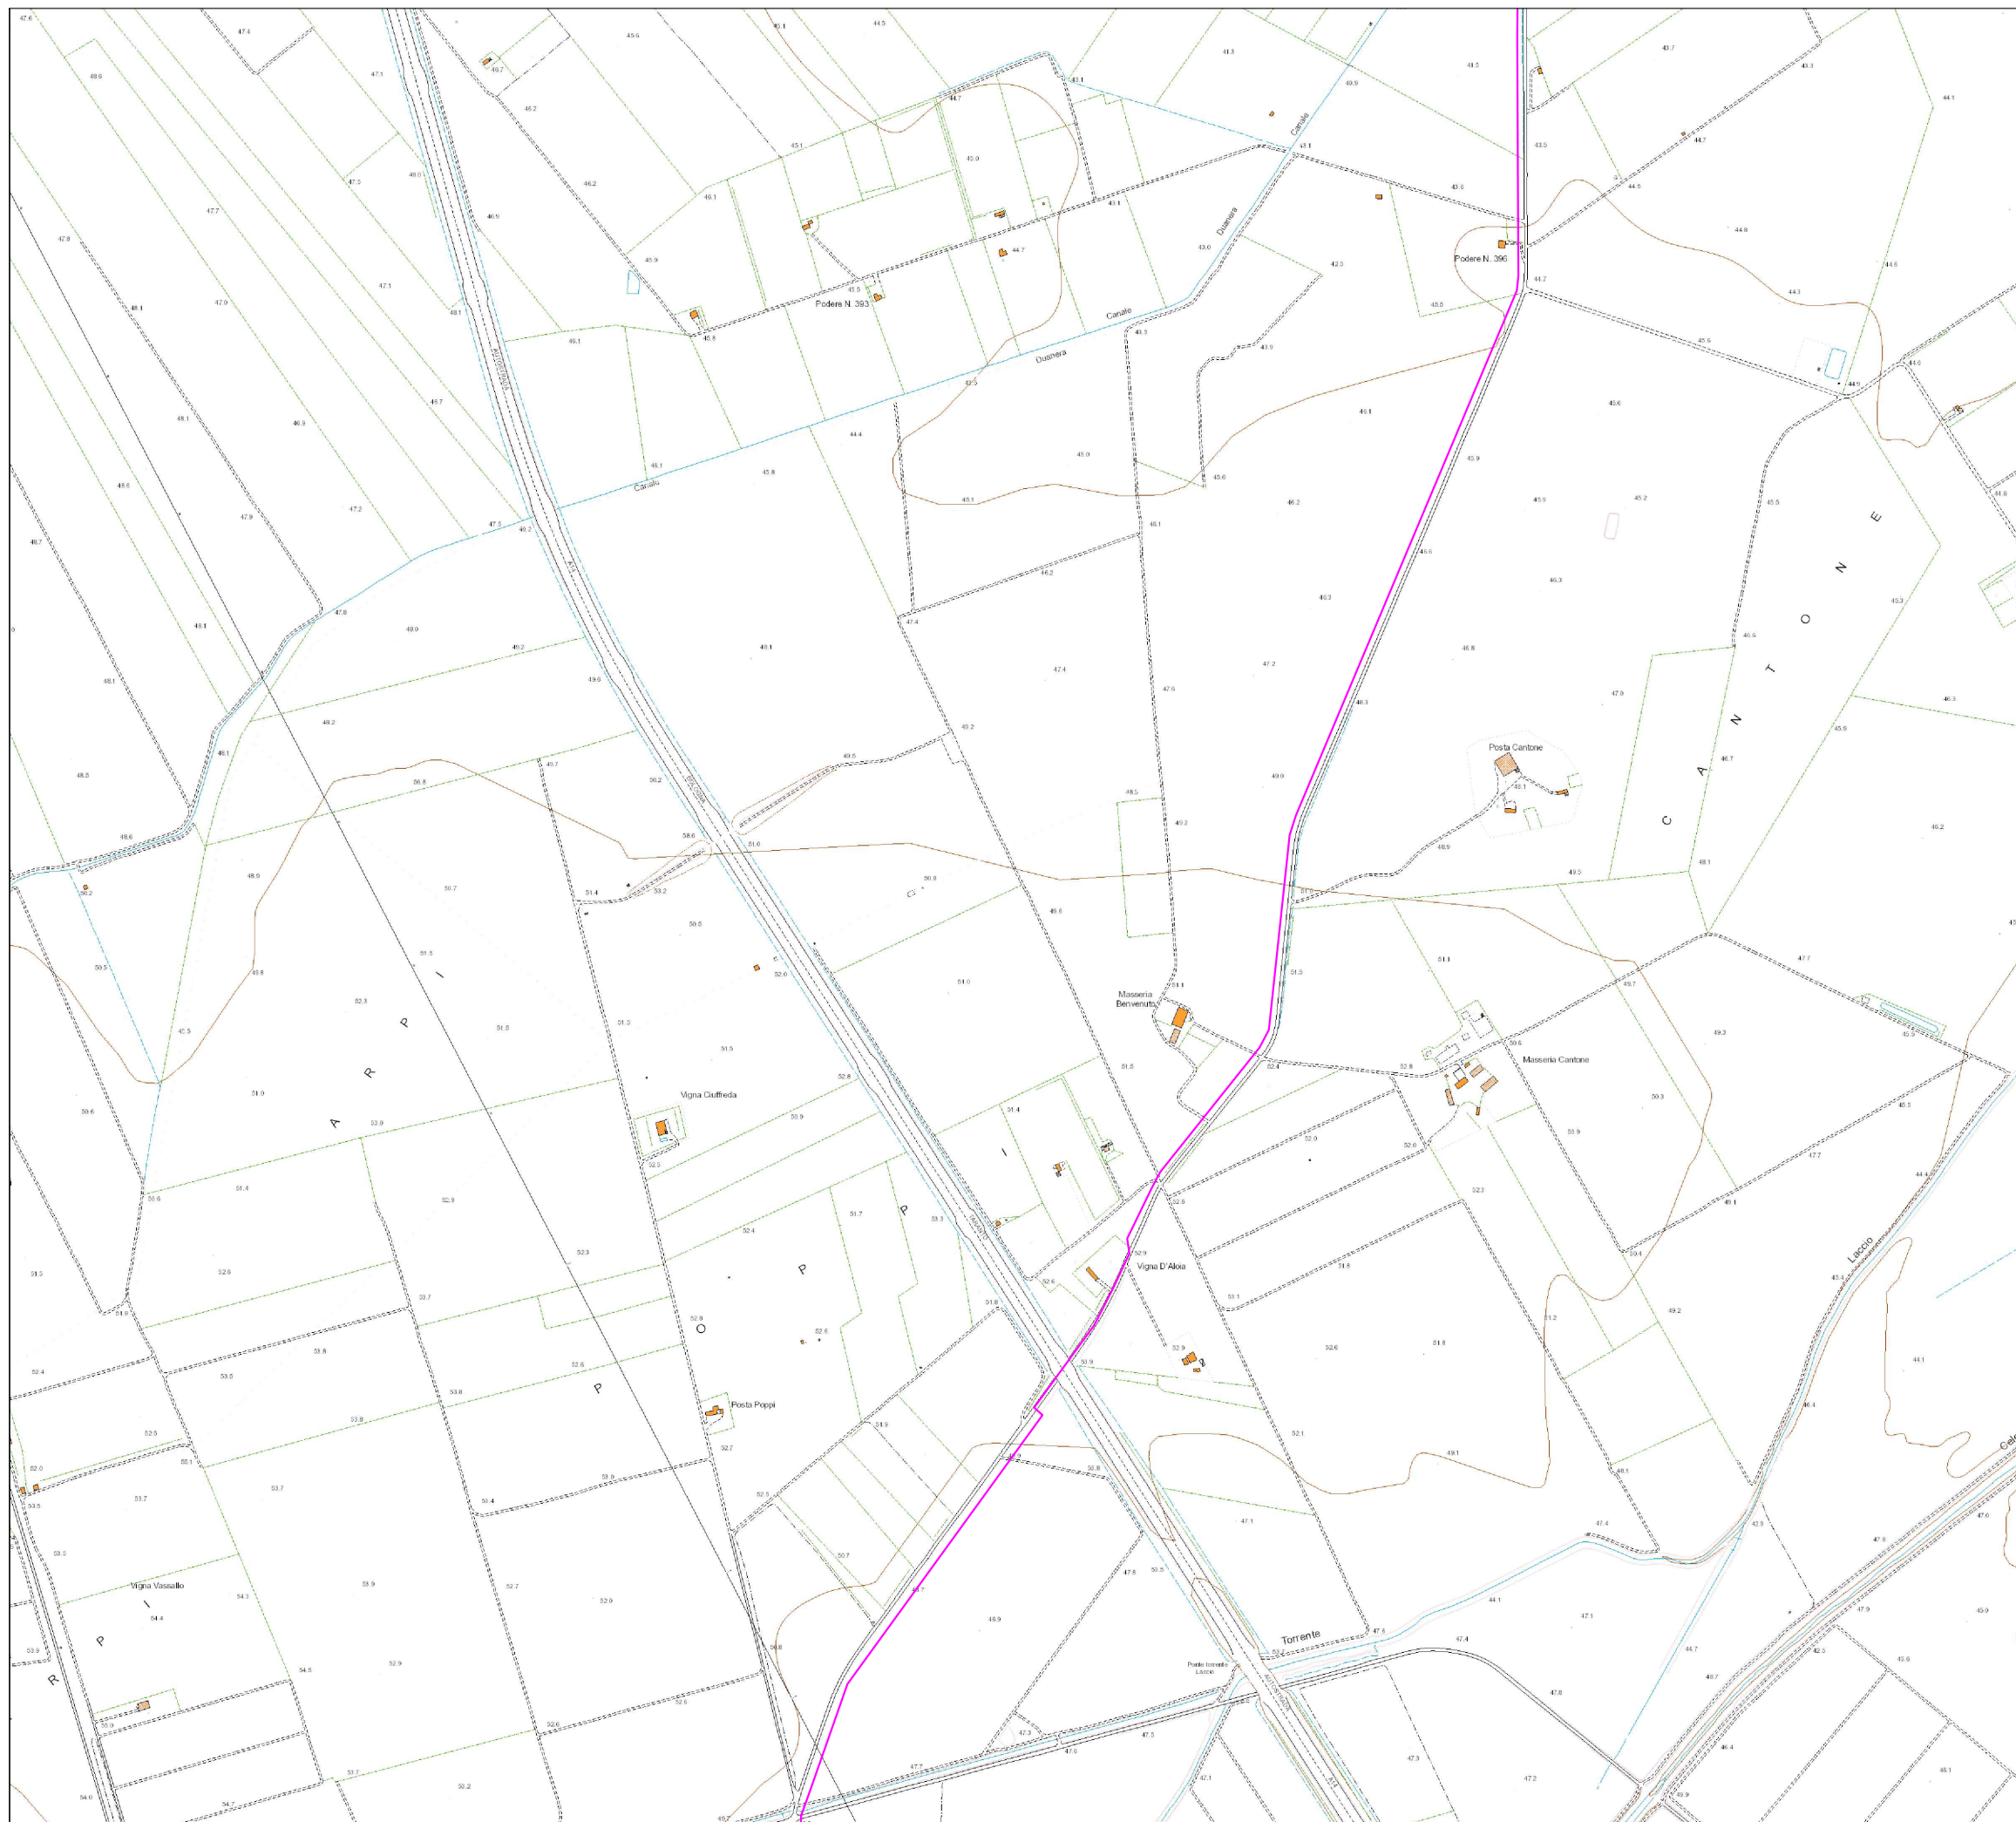

LEGENDA:

- Area impianto FV
- Cavidotto MT
- Cavidotto AT
- SSE utente
- Ampliamento SE Terna
- SE Terna

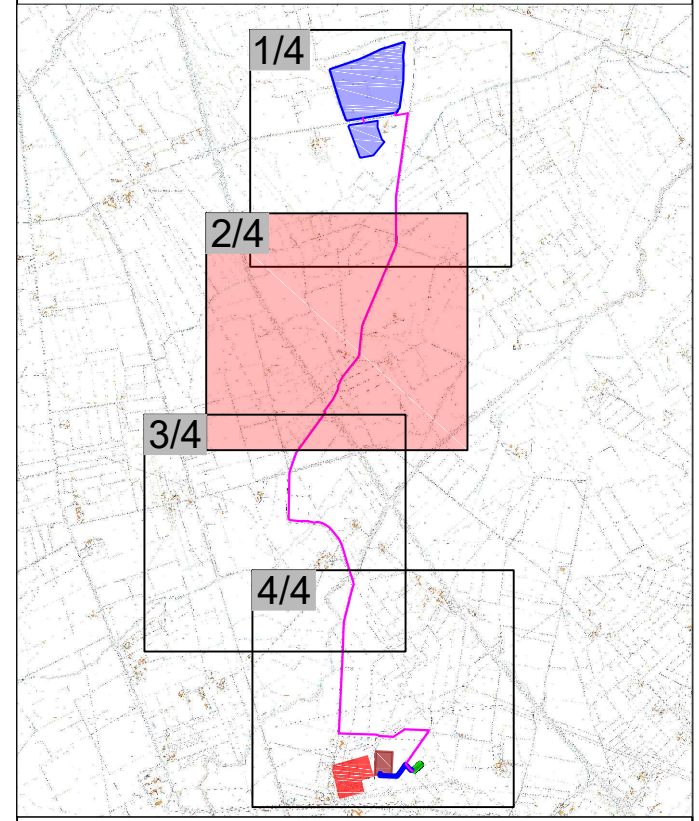

Progetto di realizzazione di un impianto agrovoltaiico e opere connesse nel Comune di Foggia, denominato Duenera




Elaborato: DNRPD0T03-00
Inquadramento CTR

Numero foglio
2/4





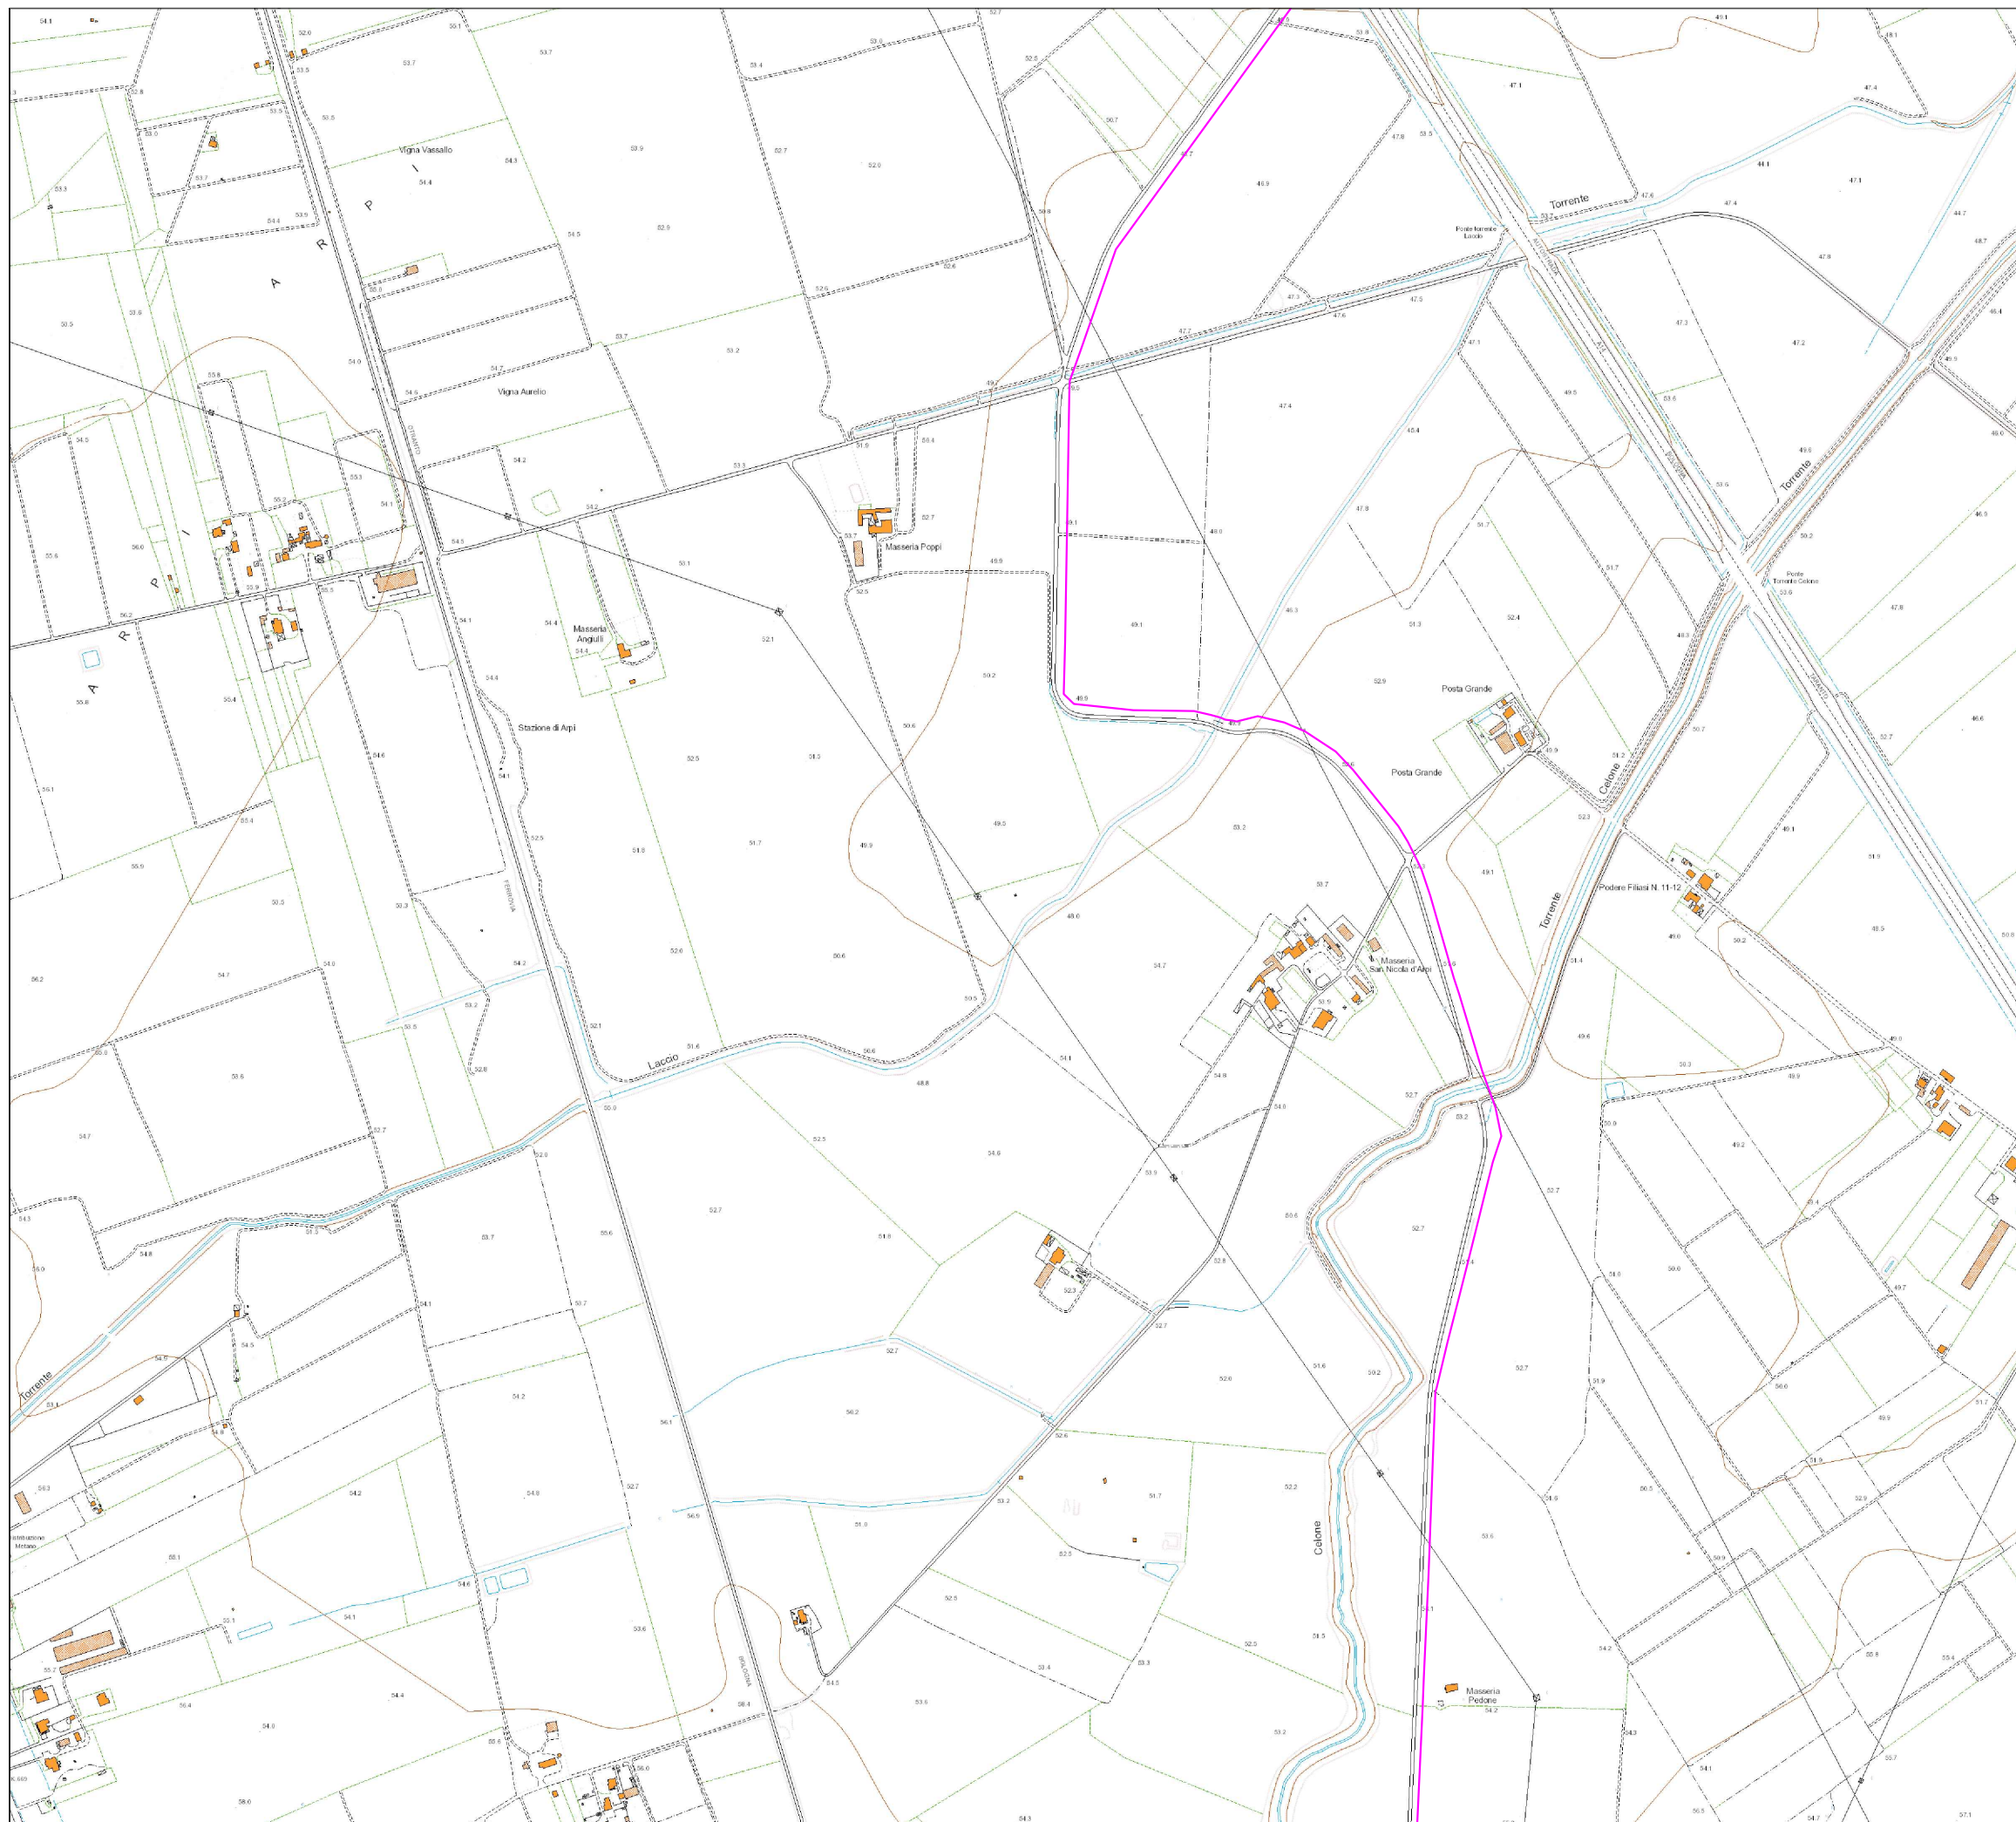

IDENTIFICAZIONE ELABORATO				
Livello progettazione	Codice elaborato	Data	Scala	REV.
Definitivo	G1F8PR6_ElaboratoGrafico_0_03	11/07/2022	1:10000	


Società: Artemis S.r.l.

Partnered by:




LEGENDA:

-  Area impianto FV
-  Cavidotto MT
-  Cavidotto AT
-  SSE utente
-  Ampliamento SE Terna
-  SE Terna

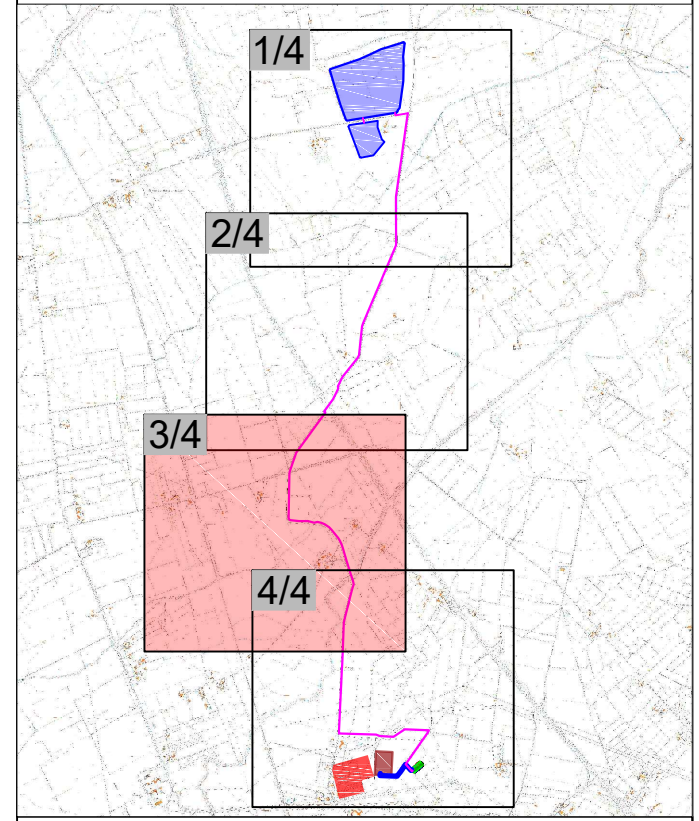

Progetto di realizzazione di un impianto agrovoltaico e opere connesse nel Comune di Foggia, denominato Duanera



Elaborato: DNRPD0T03-00
Inquadramento CTR


Numero foglio
3/4

IDENTIFICAZIONE ELABORATO				
Livello progettazione	Codice elaborato	Data	Scala	REV.
Definitivo	G1F8PR6_ElaboratoGrafico_0_03	11/07/2022	1:10000	

Società: Artemis S.r.l.





Partnered by:

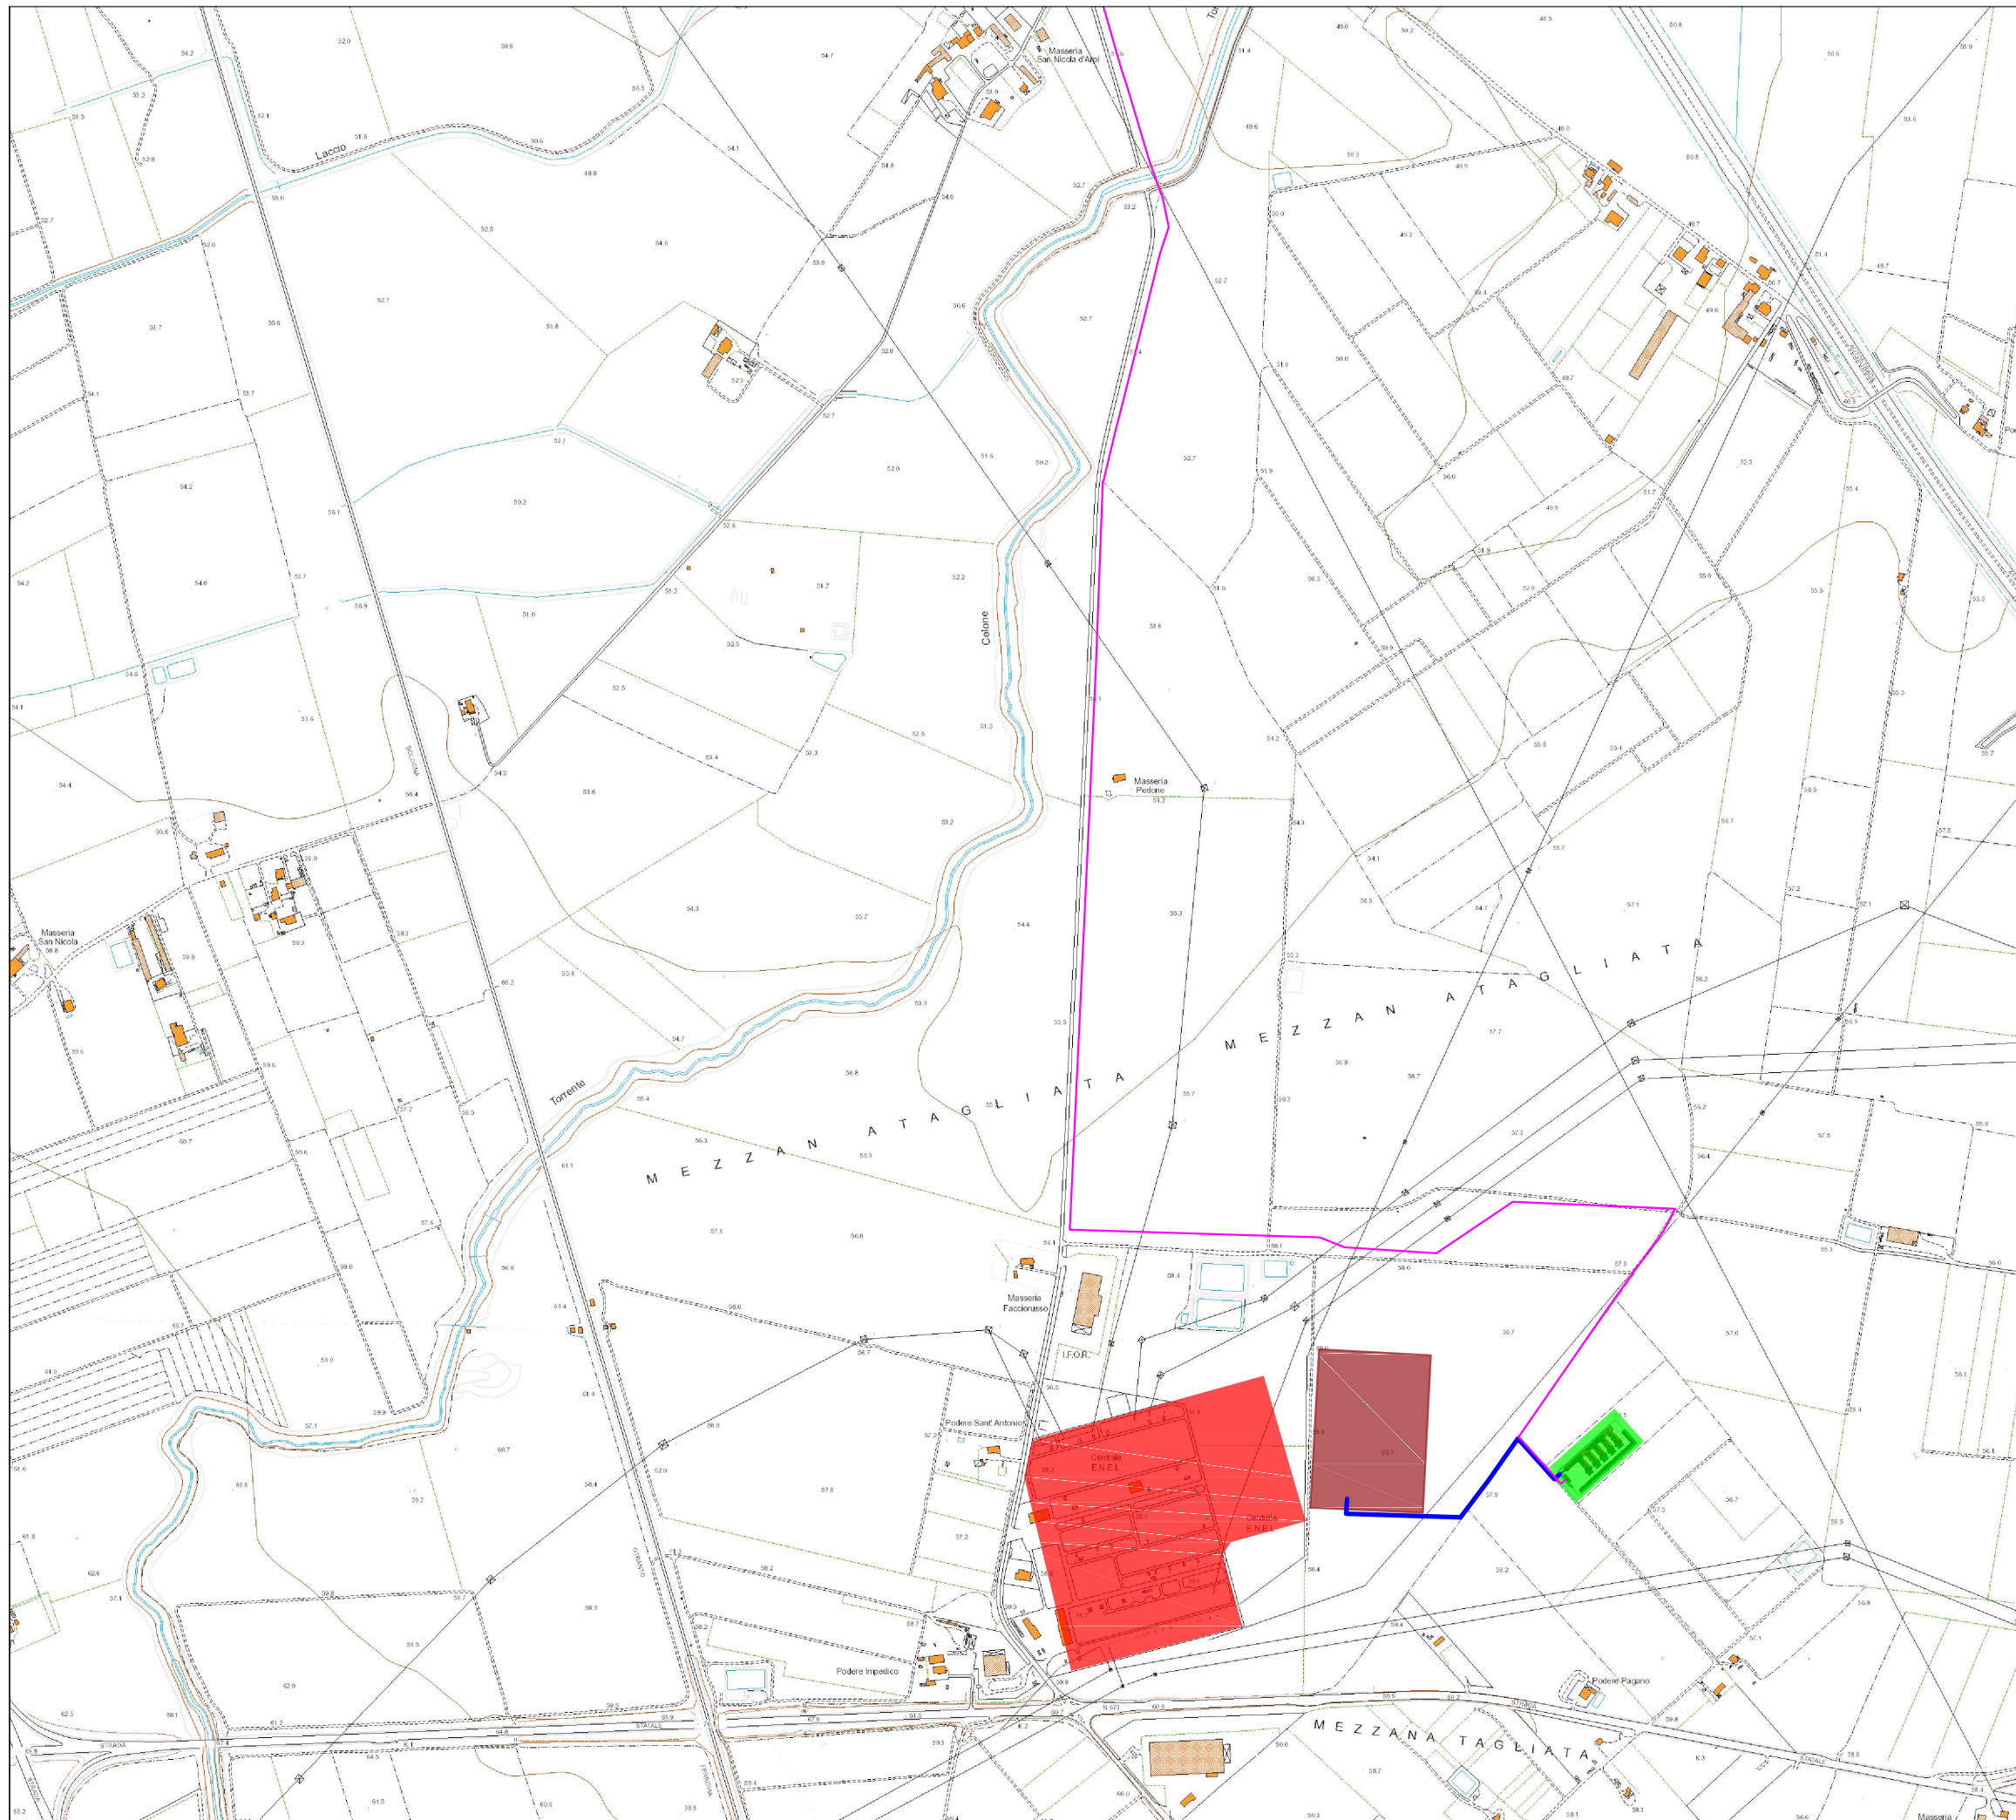

LEGENDA:

- Area impianto FV
- Cavidotto MT
- Cavidotto AT
- SSE utente
- Ampliamento SE Terna
- SE Terna

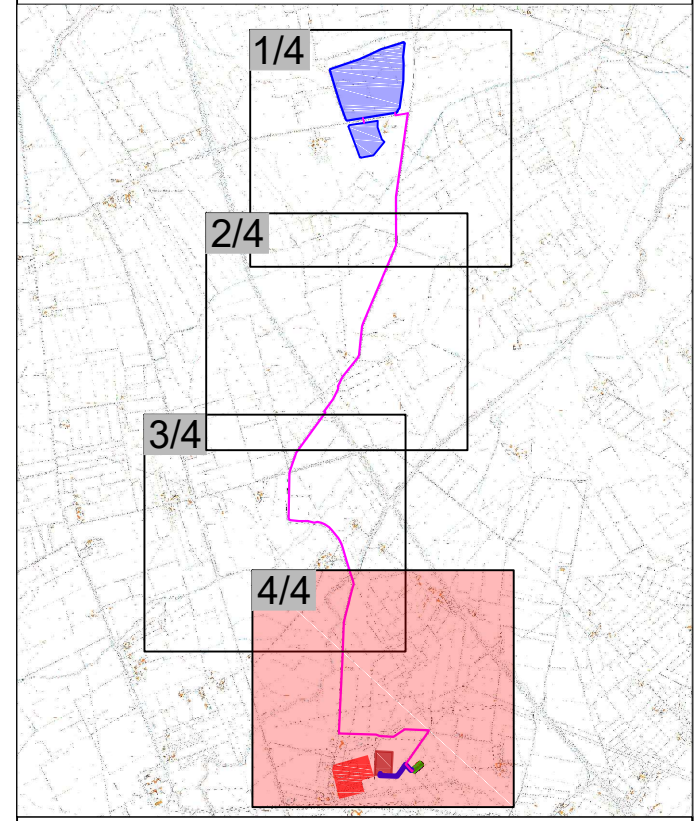

Progetto di realizzazione di un impianto agrovoltaiico e opere connesse nel Comune di Foggia, denominato Duanera



Elaborato: DNRPD0T03-00
Inquadramento CTR

Numero foglio
4/4

IDENTIFICAZIONE ELABORATO				
Livello progettazione	Codice elaborato	Data	Scala	REV.
Definitivo	G1F8PR6_ElaboratoGrafico_0_03	11/07/2022	1:10000	

Società: Artemis S.r.l.

Partnered by: