


PISTA IN TERRA BATTUTA

ERBA SPONTANEA

LEGUMINOSE

TERRENO

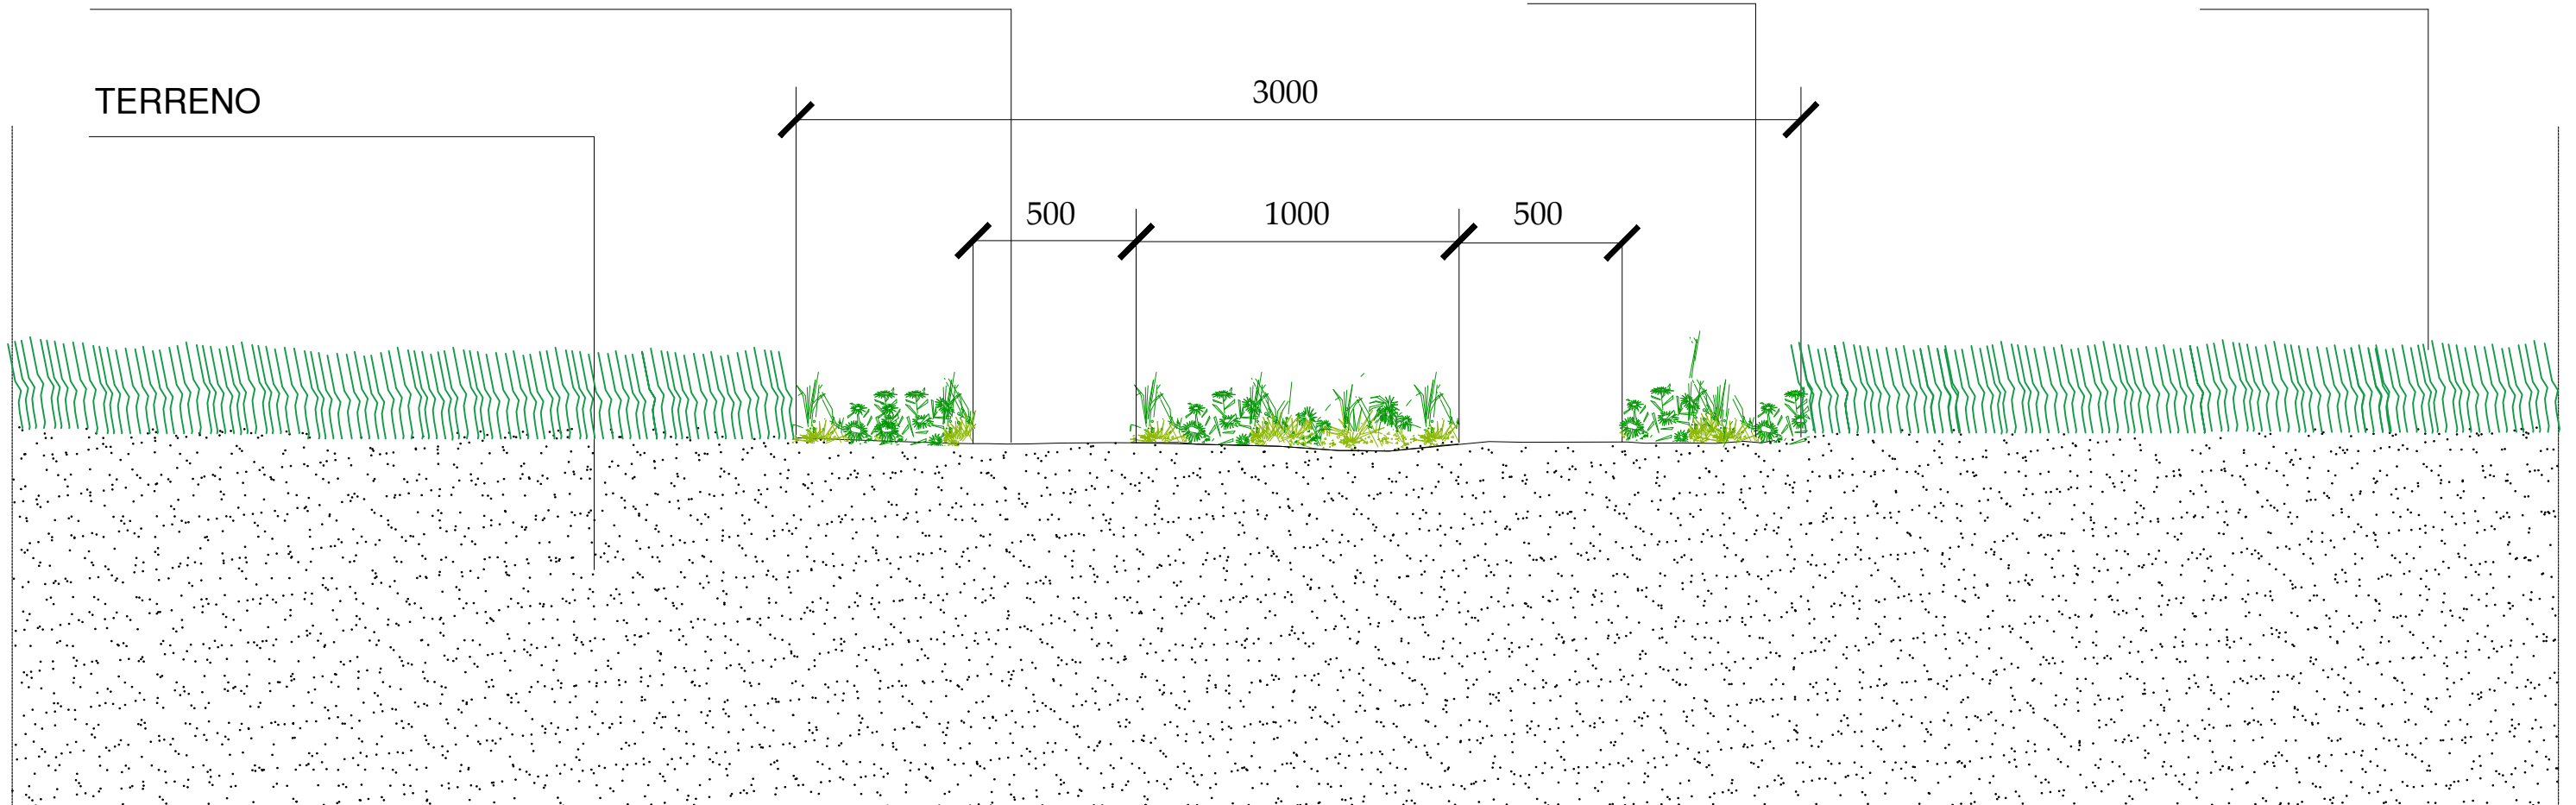

SEZIONE TIPO PISTA IN TERRA BATTUTA DI ACCESSO ALL'IMPIANTO
SCALA 1:50



Progetto di realizzazione di un impianto agrovoltaiico e opere connesse nel Comune di Foggia, denominato Duanera



Elaborato: DNRPD0T06-00
Sezione tipo viabilità dell'impianto fotovoltaico

Numero foglio
1/1

IDENTIFICAZIONE ELABORATO				
Livello progettazione	Codice elaborato	Data	Scala	REV.
Definitivo	G1F8PR6_ElaboratoGrafico_1_01	11/07/2022	1:50	00

Società: Artemis S.r.l.

Partnered by:  