




Particolare cavidotto BT su pista

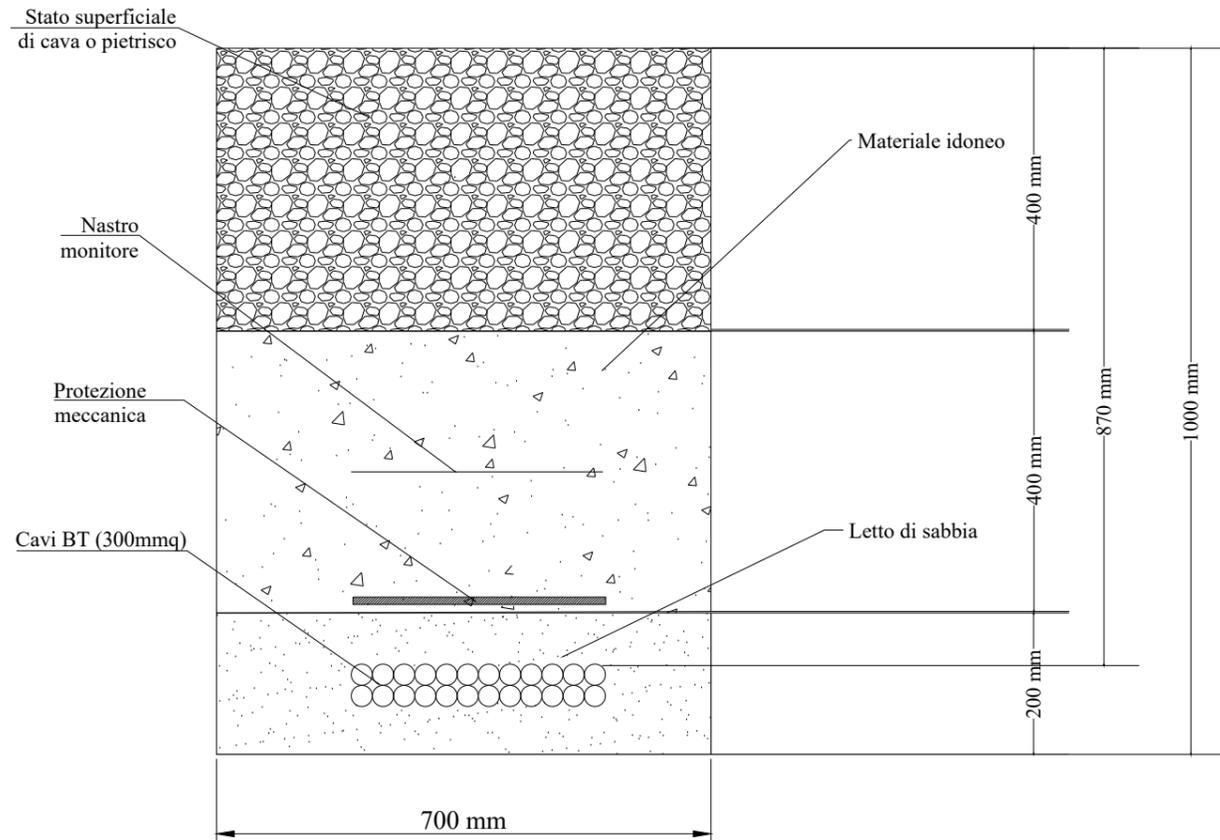


Particolare cavidotto BT su strada

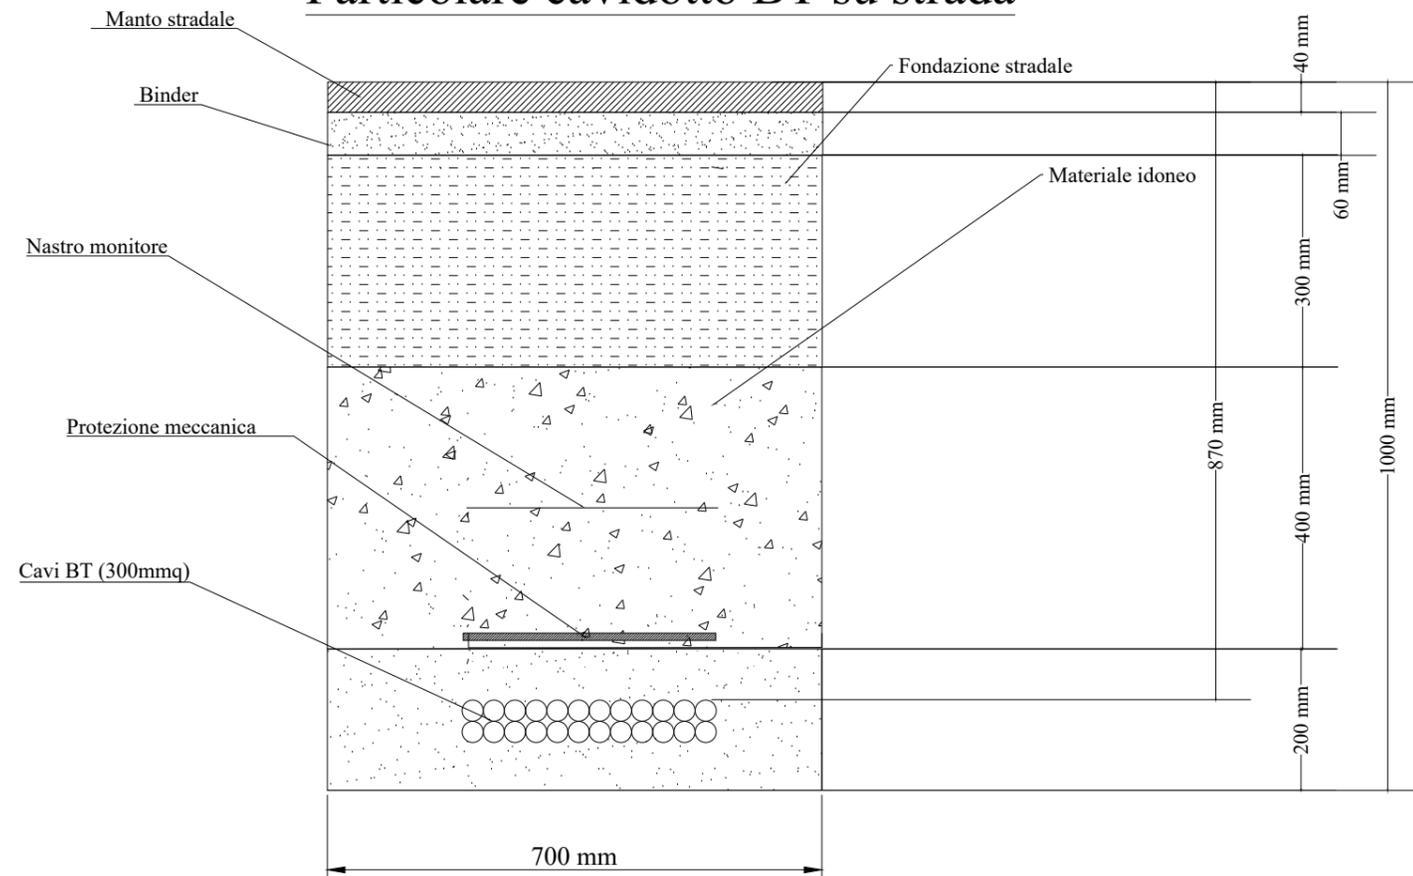

Particolare cavidotto BT su terreno

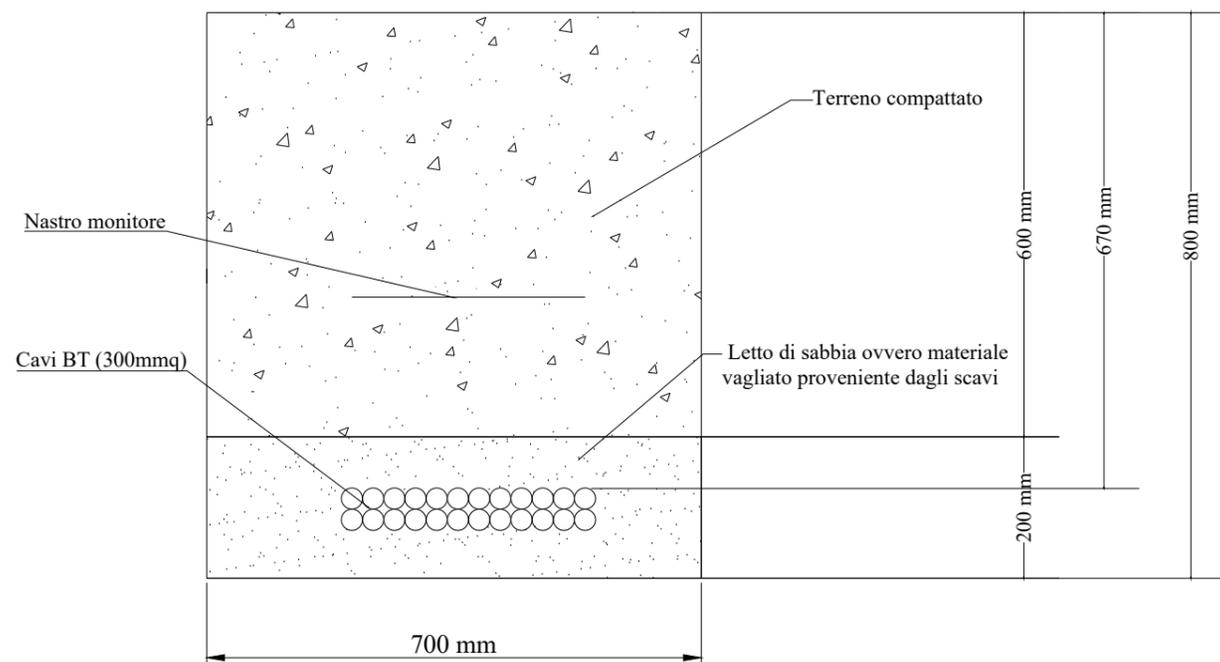

Particolare cavidotto BT su terreno

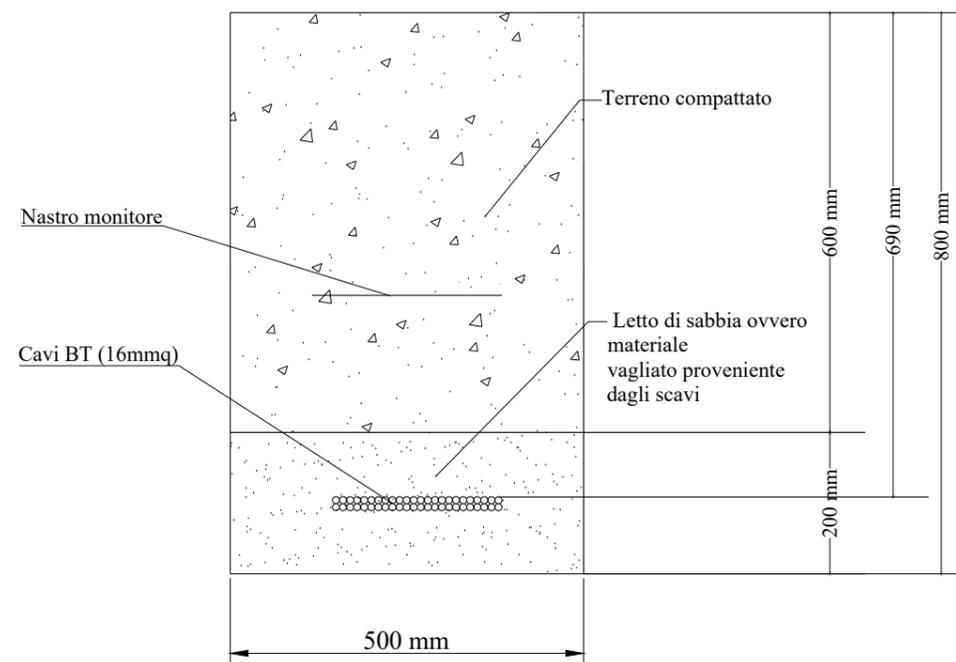

Progetto di realizzazione di un impianto agrovoltaiico e opere connesse nel Comune di Foggia, denominato Duanera



Elaborato: DNRPD07-00
Sezione tipo cavidotti BT

Numero foglio
1/1

Livello progettazione	Codice	Data	Scala	REV.
Definitivo	G1F8PR6_ElaboratoGrafico_1_02	27/07/2022	1:10	00

Società: Artemis S.r.l.



Partnered by:

