



Coltivazione oliveto superintensivo

VISTA DALL'ALTO A 0° - SCALA 1:100

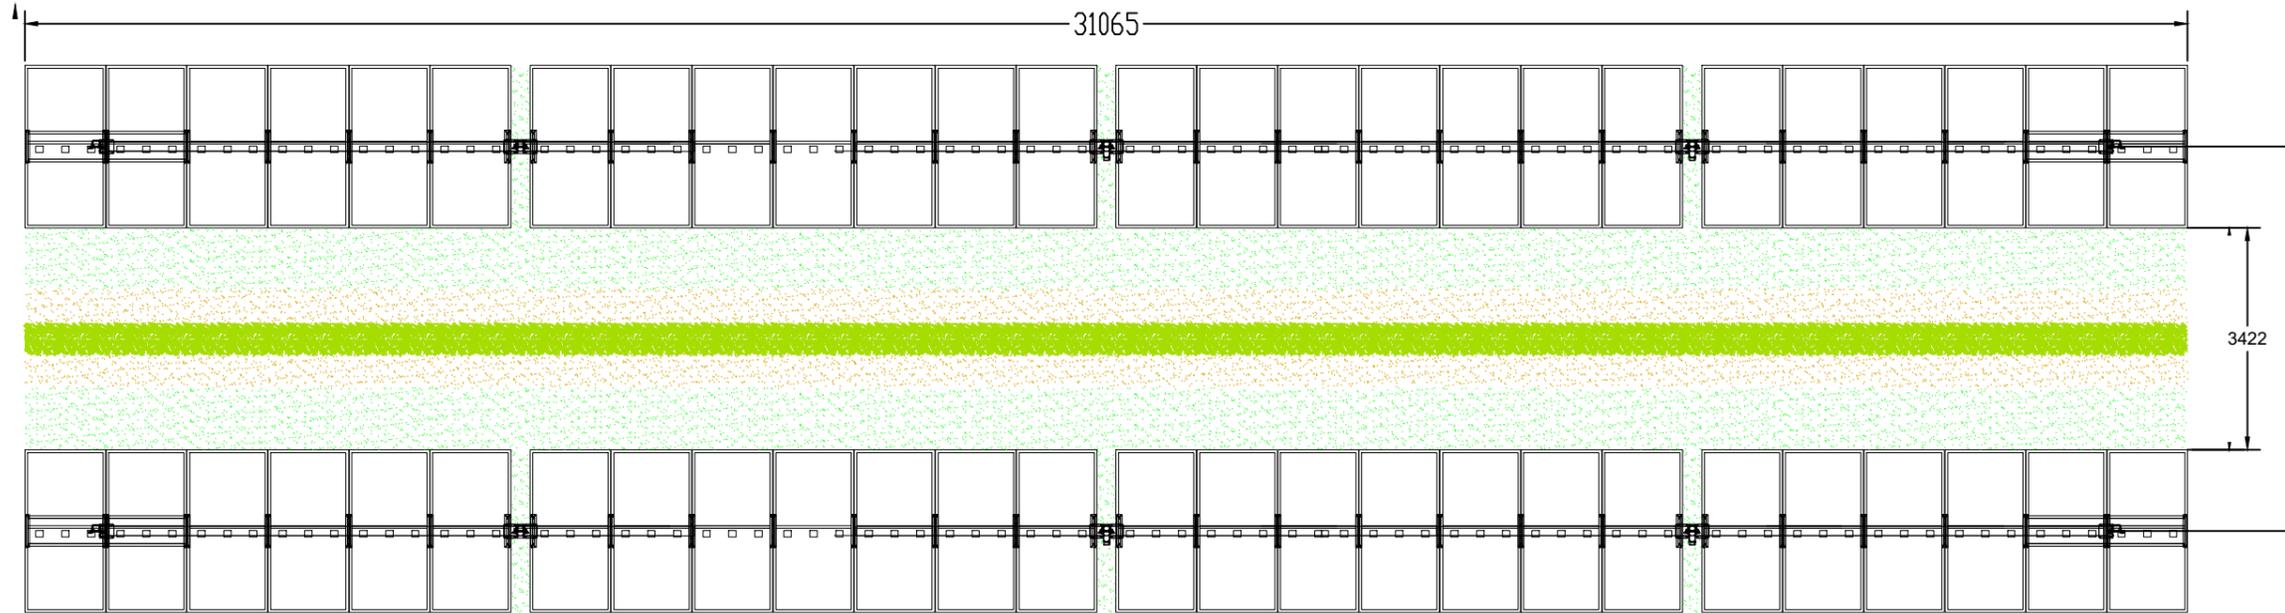


Coltivazione oliveto superintensivo

VISTA LATERALE A 50°
SCALA 1:100

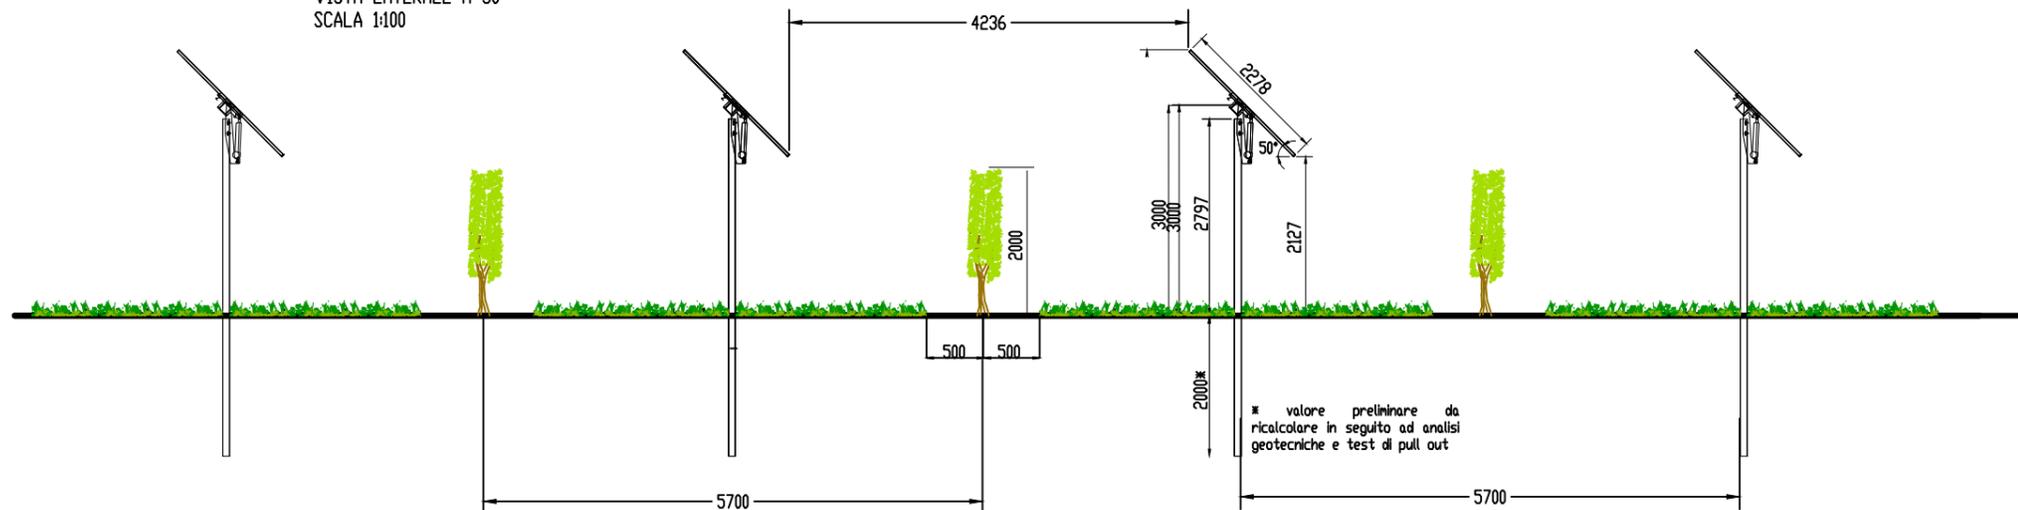

Modulo:
JinkoSolar bifacciale JKM570N-72HL4-BDV

SCALA 1:25

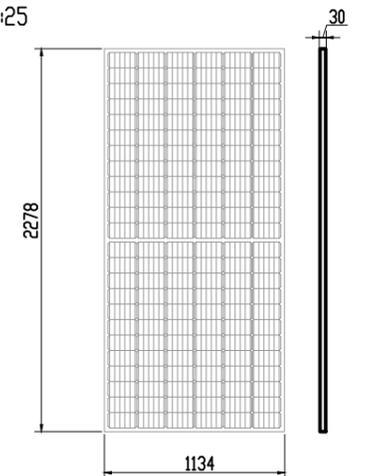

Progetto di realizzazione di un impianto agrovoltaiico e opere connesse nel comune di Foggia (FG), denominato Duanera



Elaborato: DNRPD0T12-00
Particolare integrazione agrovoltaiica

Numero foglio
1/2

Livello progettazione	Codice	Data	Scala	REV.
Definitivo	G1F8PR6_ElaboratoGrafico_2_02	27/07/2022	Varie	00

Società: Artemis S.r.l.




Partnered by:




Coltivazione vigneto

VISTA DALL'ALTO A 0° - SCALA 1:100

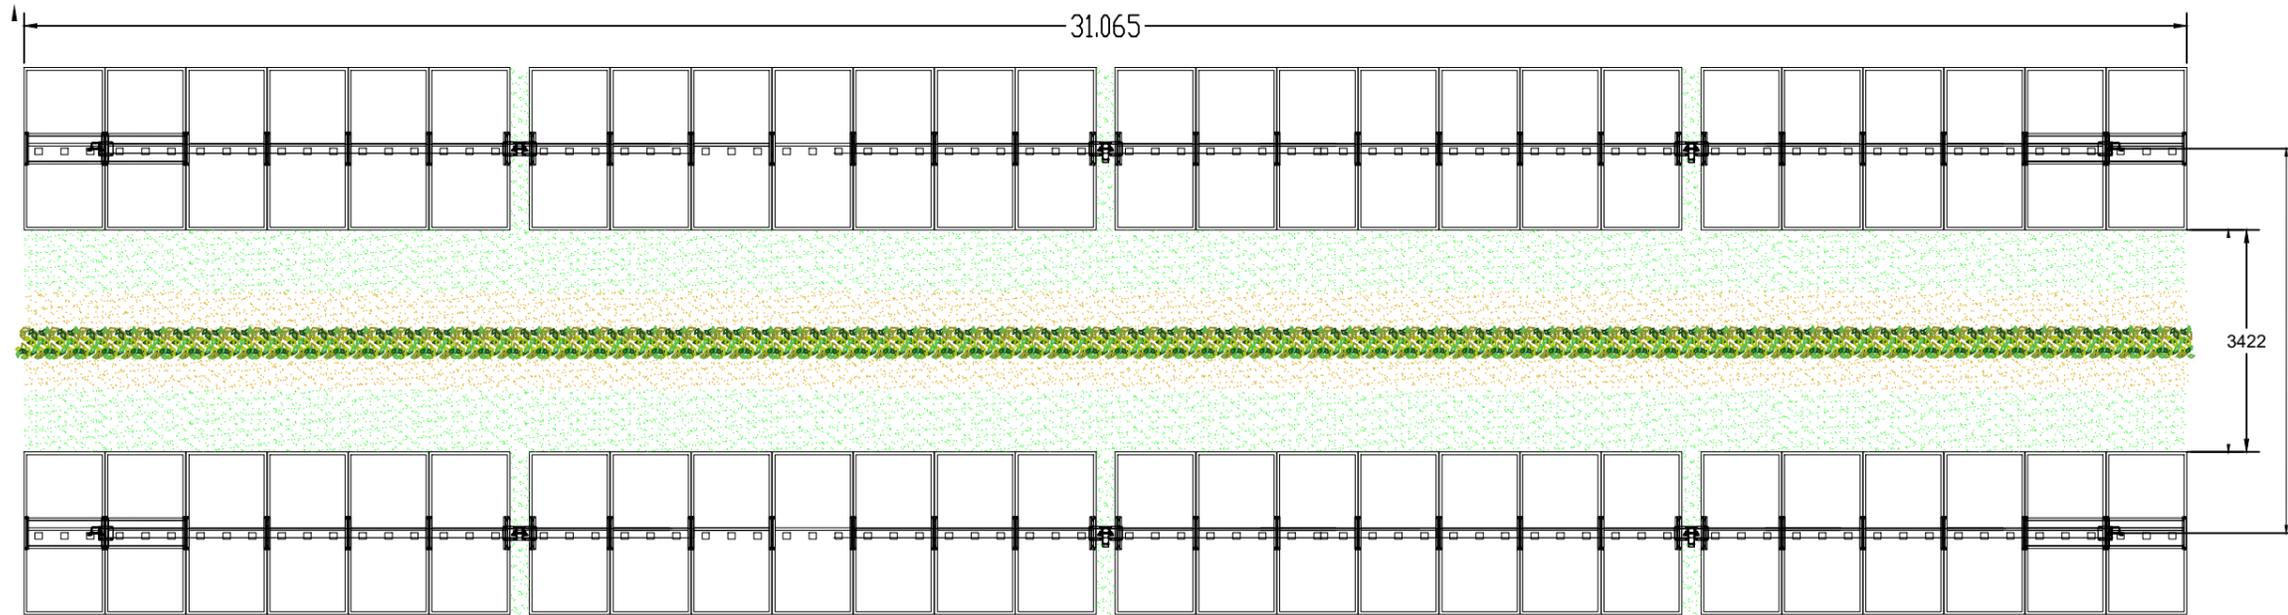


Coltivazione vigneto

VISTA LATERALE A 50°
SCALA 1:100

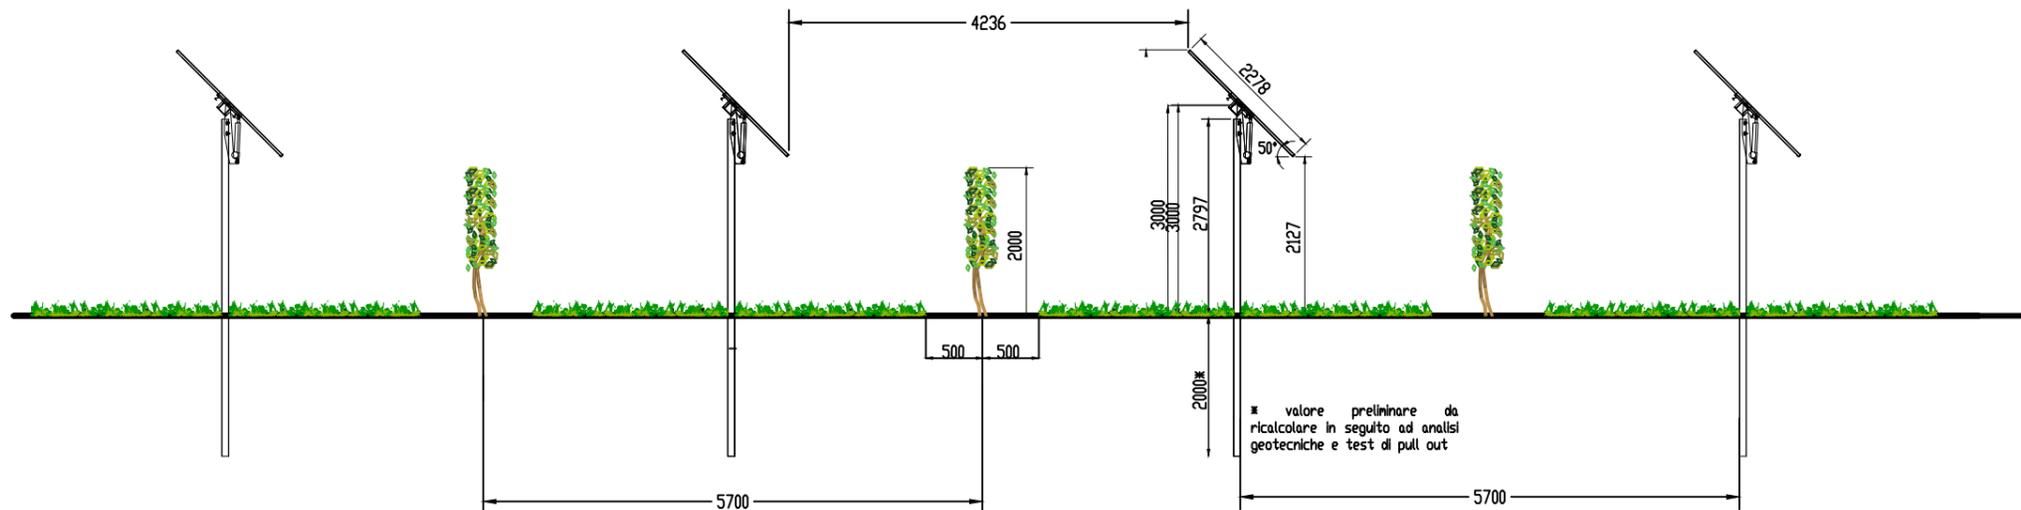

Modulo:
JinkoSolar bifacciale JKM570N-72HL4-BDV

SCALA 1:25

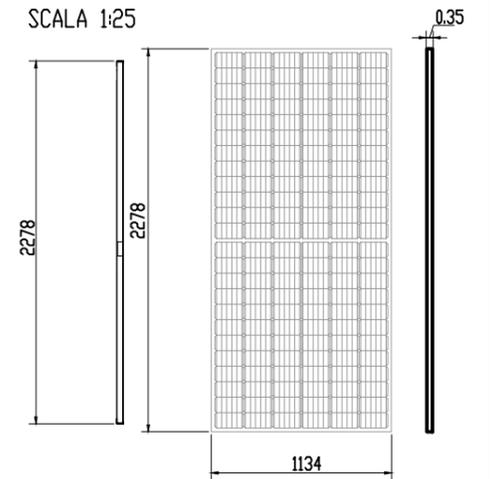

Progetto di realizzazione di un impianto agrovoltaiico e opere connesse nel comune di Foggia (FG), denominato Duanera



Elaborato: DNRPD0T12-00
Particolare integrazione agrovoltaiica

Numero foglio
2/2

Livello progettazione	Codice	Data	Scala	REV.
Definitivo	G1F8PR6_ElaboratoGrafico_2_02	27/07/2022	Varie	00

Società: Artemis S.r.l.



Partnered by:

