



VISTA LATERALE B

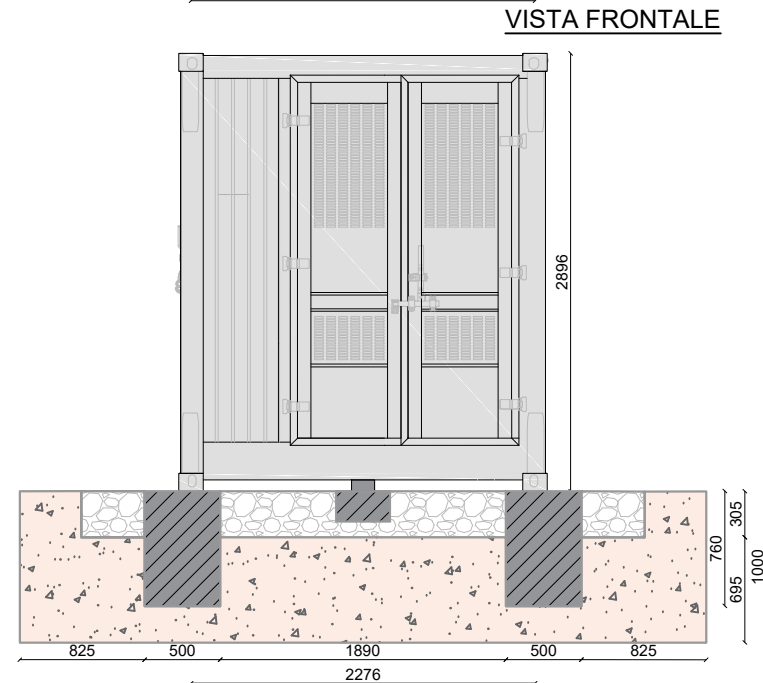

VISTA POSTERIORE

NUMERO	DESCRIZIONE
①	SCOMPARTO INVERTER
②	SCOMPARTO TRASFORMATORE BT/MT
③	SCOMPARTO QUADRI MT

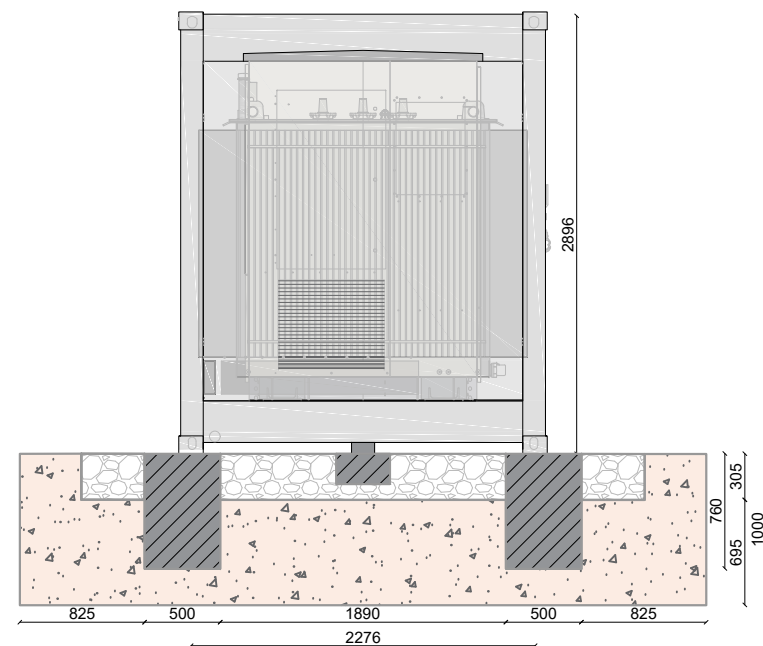

Progetto di realizzazione di un impianto agrovoltaiico e opere connesse nel comune di Foggia, denominato Duanera




Elaborato: DNRPD0T14-00 Particolari skid Numero foglio 1/2

IDENTIFICAZIONE ELABORATO				
Livello progettazione	Codice elaborato	Data	Scala	REV.
Definitivo	GIF8PR6_ElaboratoGrafico_2_04	11/07/2022	1:50	00

Società: Artemis S.r.l. Partnered by:

LEGENDA:

- SKID (Inverter - Trasformatore MT/BT - Quadri MT)
- Piazzola
- Distanza di sicurezza interna (5 m)

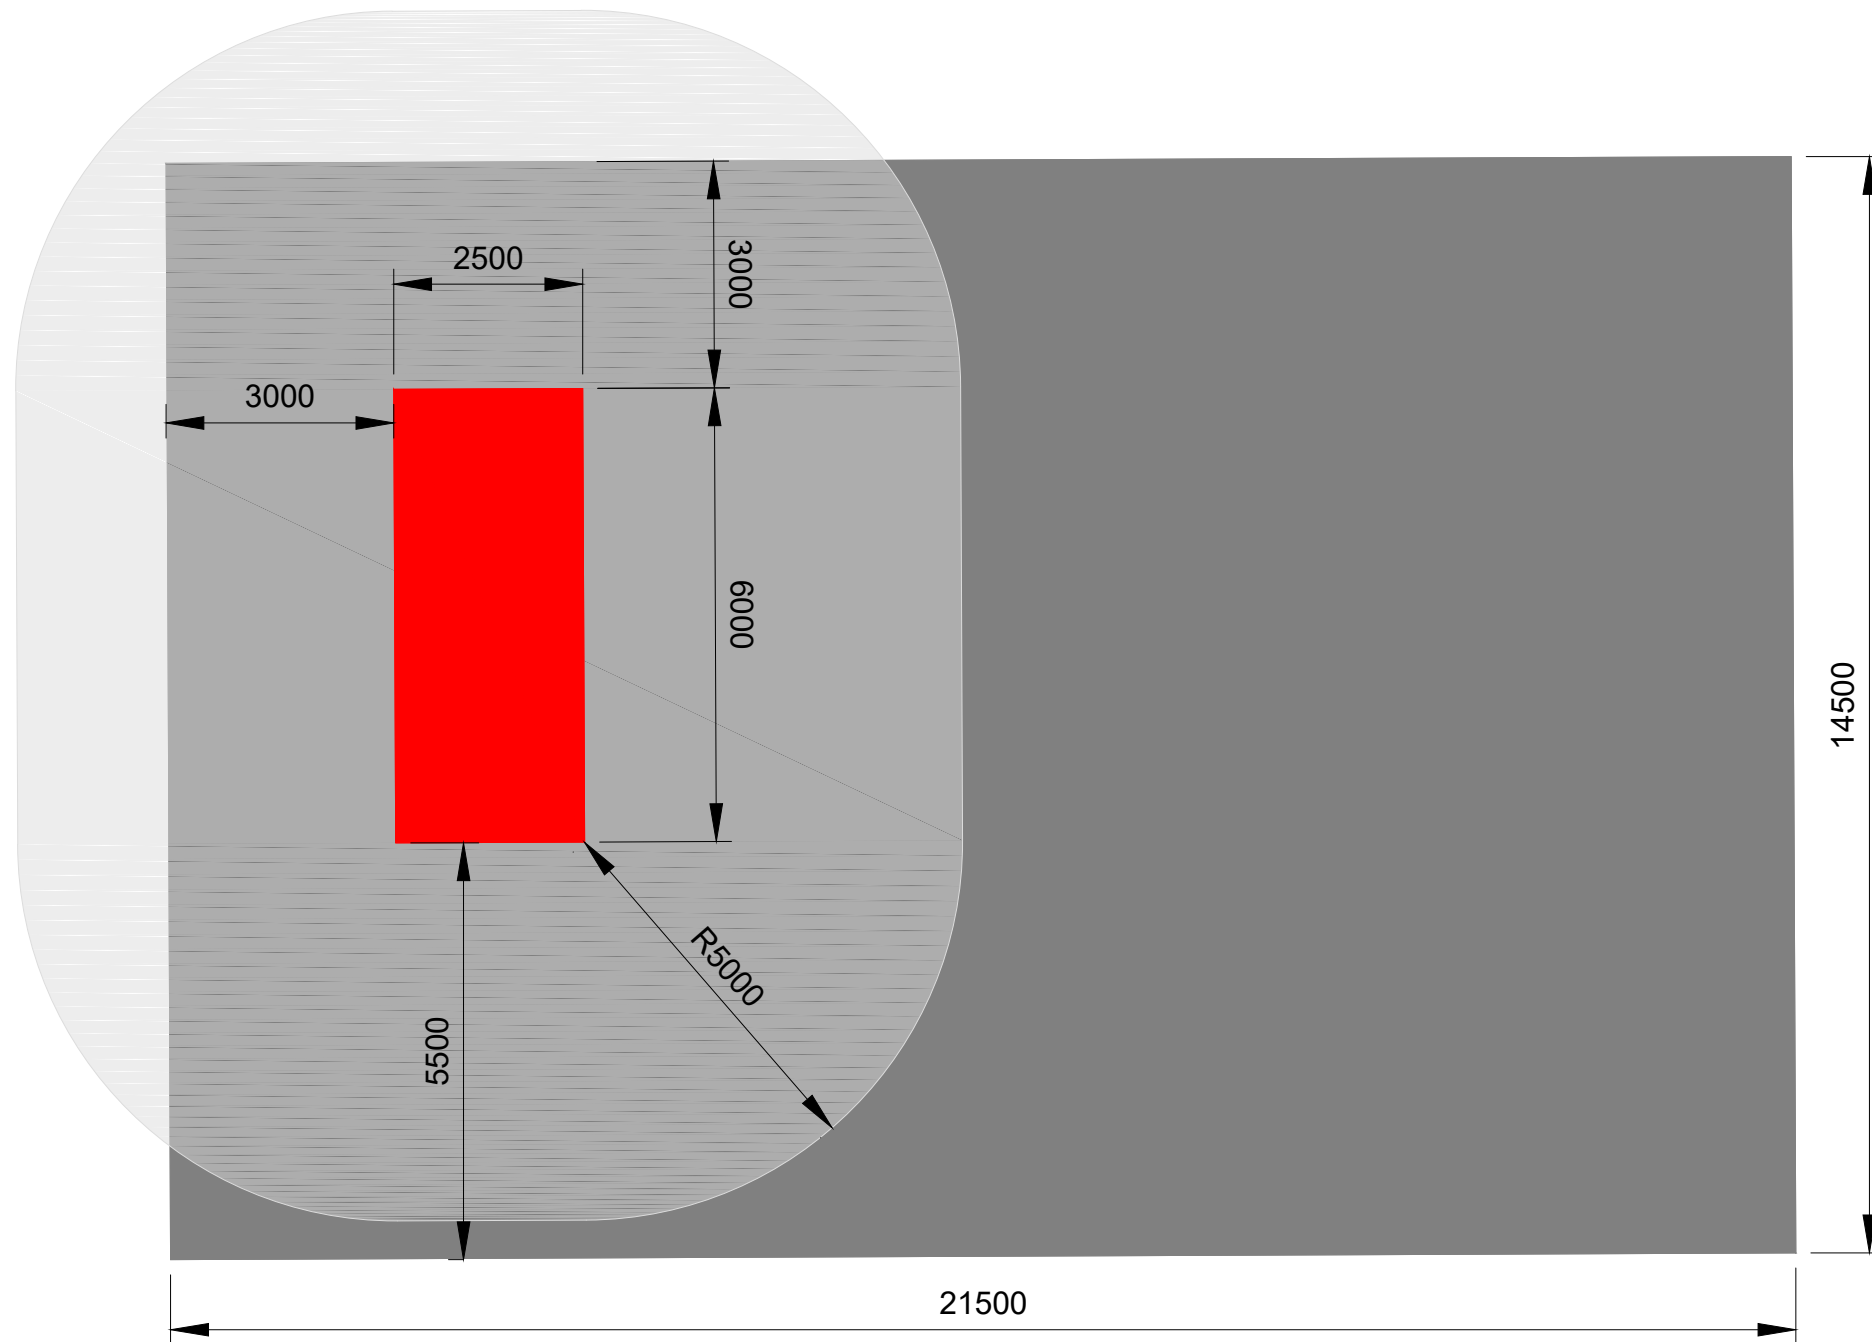

Progetto di realizzazione di un impianto agrovoltaiico e opere connesse nel comune di Foggia , denominato Duanera



Elaborato: DNRPD0T14-00
Particolari skid

Numero foglio
2/2

IDENTIFICAZIONE ELABORATO

Livello progettazione	Codice elaborato	Data	Scala	REV.
Definitivo	GIF8PR6_ElaboratoGrafico_2_04	11/07/2022	1:100	00

Società: Artemis S.r.l.



Partnered by:

