






**LEGENDA:**

-  Recinzione
-  Area di cantiere fissa
-  Area di cantiere mobile



Progetto di realizzazione di un impianto agrovoltaiico e opere connesse nel Comune di Foggia, denominato Duanera



Elaborato: DNRPD0T15-00  
Aree di stoccaggio e cantiere

Numero foglio  
1/2

IDENTIFICAZIONE ELABORATO

Livello progettazione	Codice elaborato	Data	Scala	REV.
Definitivo	G1F8PR6_ElaboratoGrafico_2_05	11/07/2022	1:5000	00

Società: Artemis S.r.l.




Partnered by:




# TIPICI AREE DI CANTIERE

## AREA CANTIERE FISSA

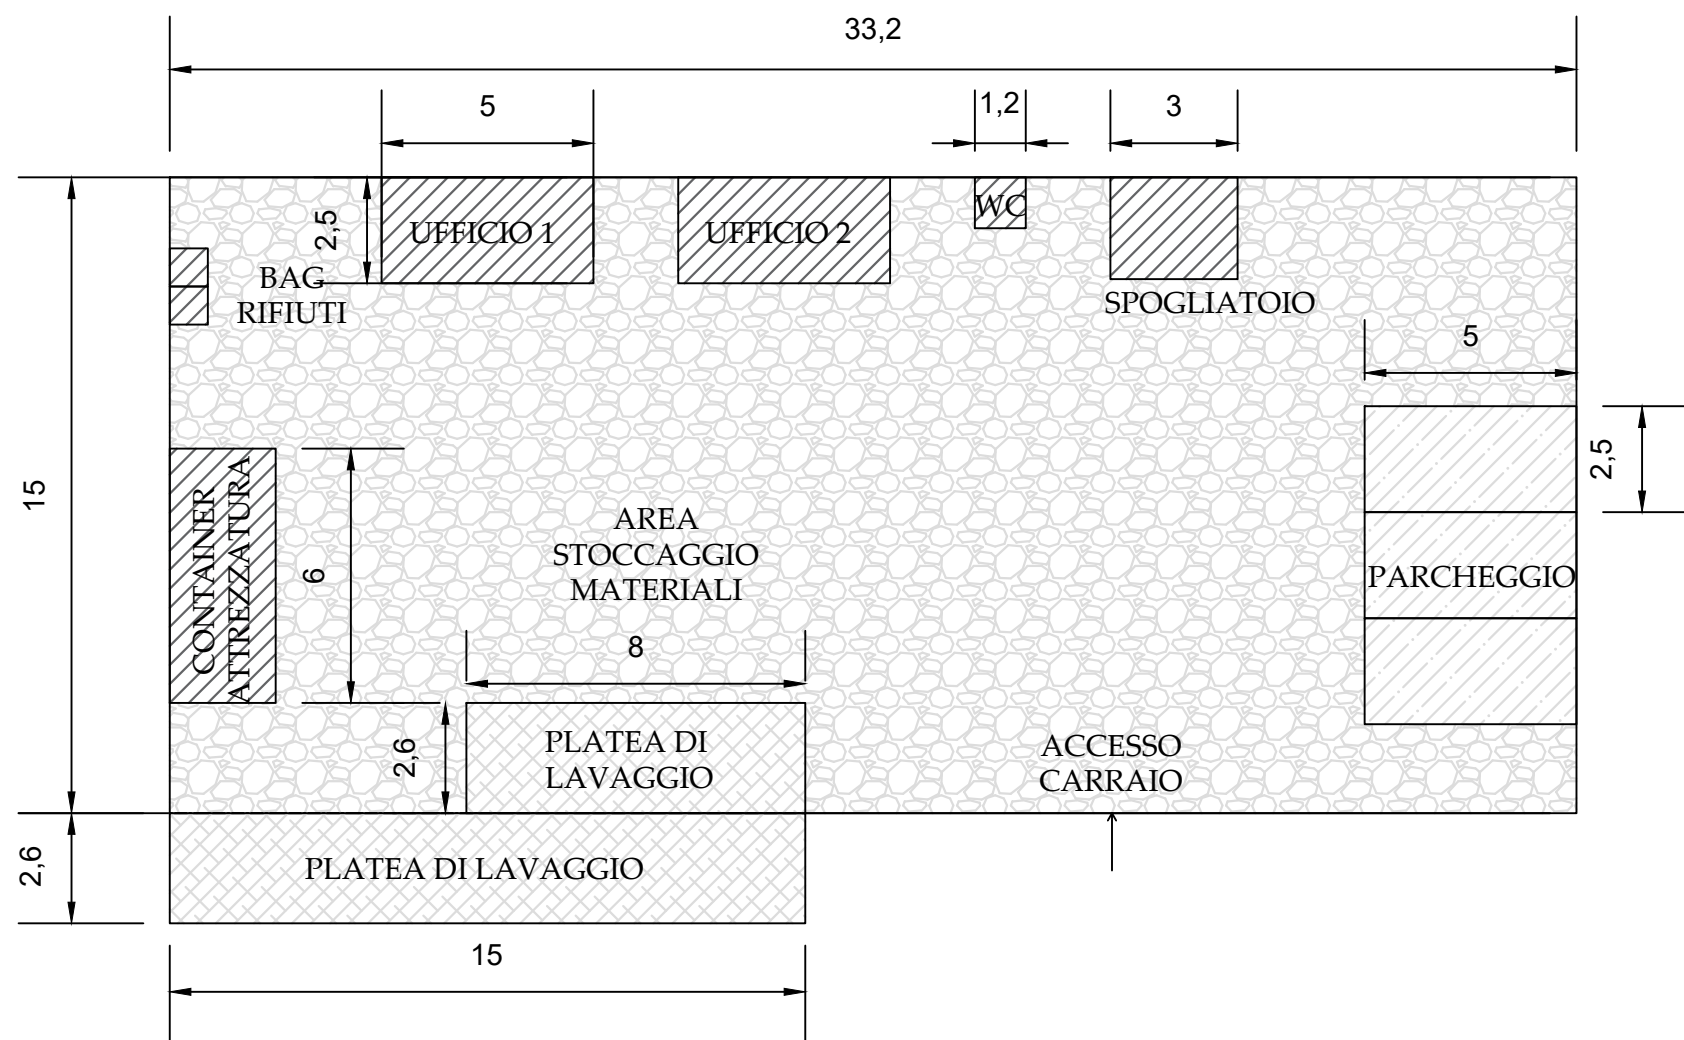

## AREA CANTIERE MOBILE

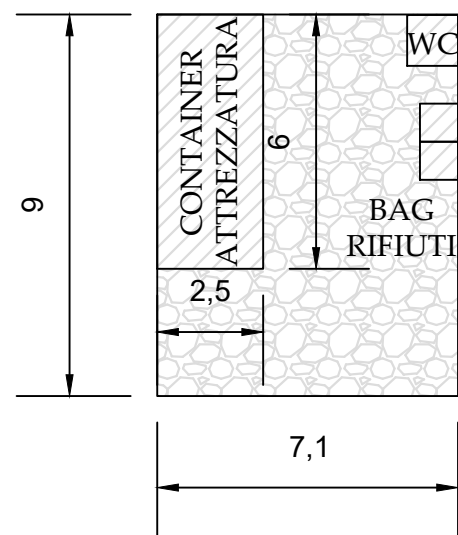

Progetto di realizzazione di un impianto agrovoltico e opere connesse nel Comune di Foggia, denominato Duanera



Elaborato: DNRPD0T15-00  
Aree di stoccaggio e cantiere

Numero foglio  
2/2

### IDENTIFICAZIONE ELABORATO

Livello progettazione	Codice elaborato	Data	Scala	REV.
Definitivo	G1F8PR6_ElaboratoGrafico_2_05	11/07/2022	-	00

Società: Artemis S.r.l.



Partnered by:

