


**AMPLIAMENTO SE 380/150kV "FOGGIA"**

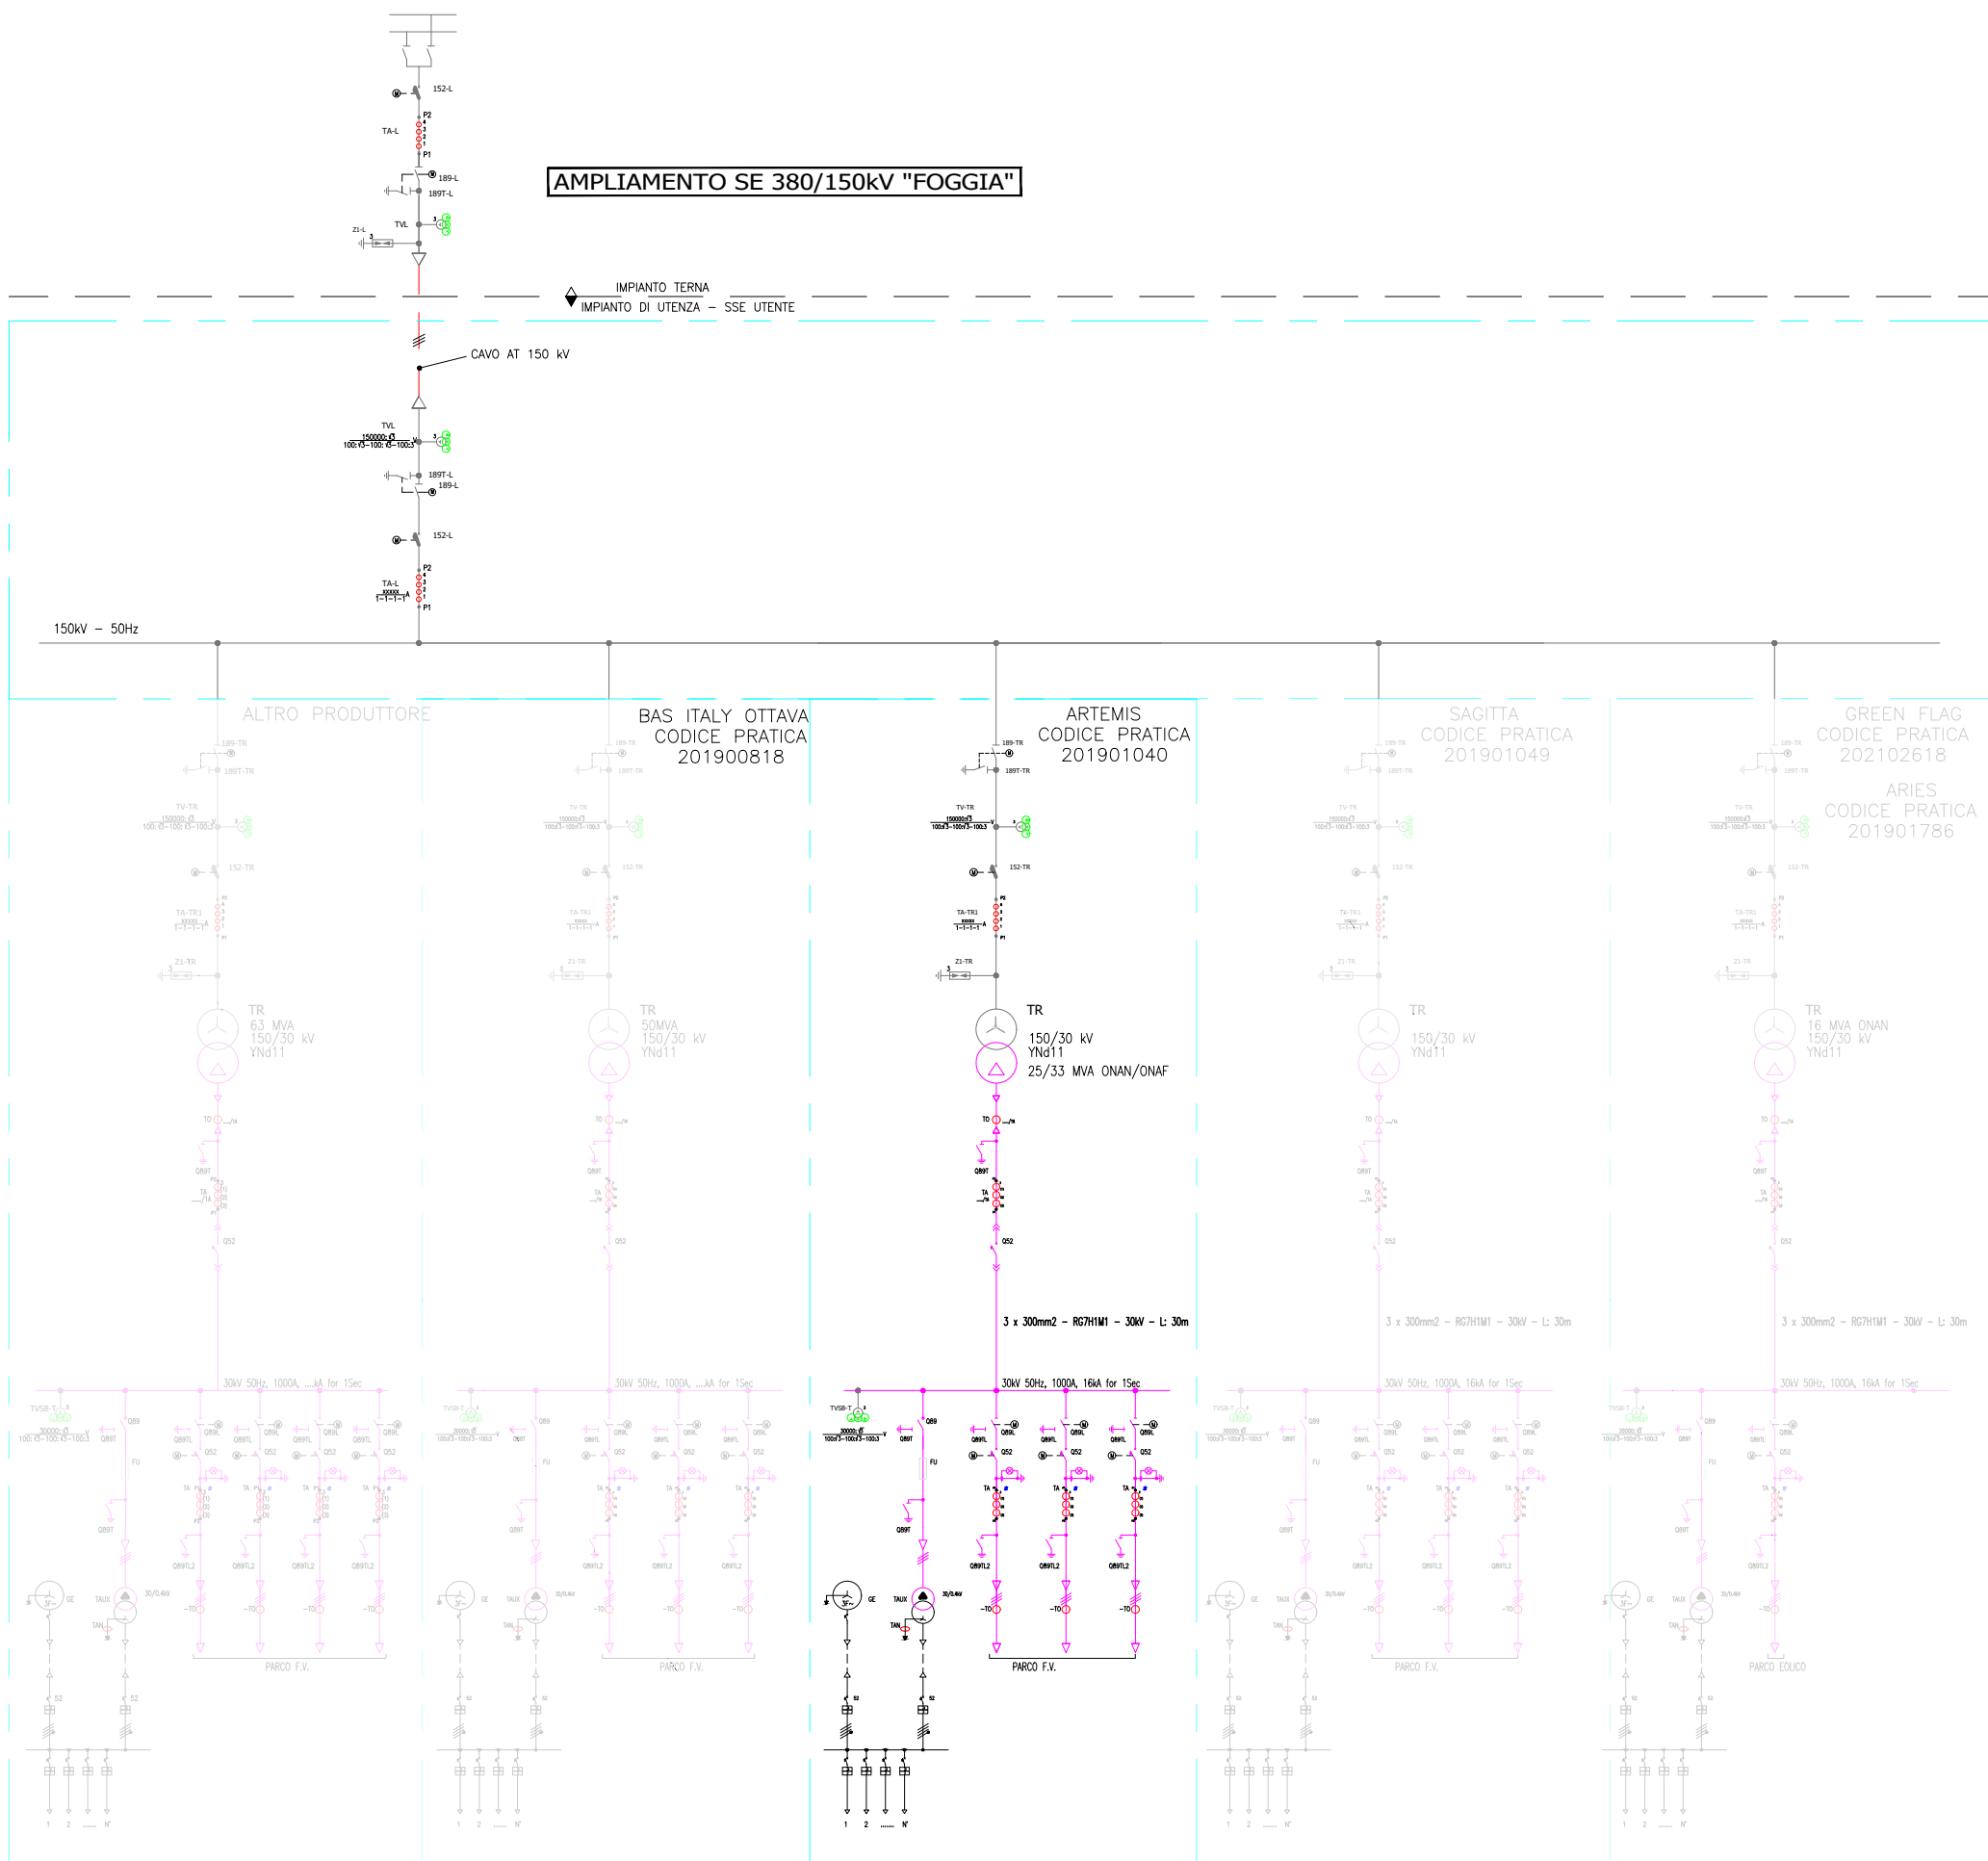

Progetto di realizzazione di un impianto agrovoltaco e opere connesse nei Comuni di Foggia (FG) , denominato Duanera.



Elaborato: DNRPD0T21-00 Schema elettrico unifilare Sottostazione		Numero foglio 1/1		
IDENTIFICAZIONE ELABORATO				
Livello progettazione	Codice elaborato	Data	Scala	REV.
Definitivo	G1F8PR6_ImpiantiDiUtenza_02	27/07/2022	-	00
Società: Artemis S.r.l.				
		Partnered by: 		