REGIONE PUGLIA

PROVINCIA DI FOGGIA

Comune di FOGGIA

**Proponente**

ARTEMIS SRL
Via Milazzo 17 - Bologna
P.IVA 03988191207
artemis_pec@pec.it

GreenGo

Partnered by: rea

**Progettazione**

**Ing. Fabio Domenico Amico**
Via Milazzo, 17 40121 Bologna
E-Mail: f.amico@green-go.net

**Studio Ambientale e Paesaggistico**

**Arch. Antonio Demaio**
Via N. delli Carri, 48 - 71121 Foggia (FG)
Tel. 0881.756261 | Fax 1784412324
E-Mail: st.vega@gmail.com

**Studio Incidenza Ambientale / Aree Natura ed Assimilate**

**Dott. Forestale Luigi Lupo**
Corso Roma, 110 - 71121 Foggia
E-Mail: luiglupo@libero.it

**Studio Idraulico**

**Ing. Antonella Laura Giordano**
Viale degli Aviatori, 73/F14 - 71121 Foggia
Tel. 0881.331935
E-Mail: lauragiordano.ing@...

**Studio Agronomico**

**Dott. agr. Giuseppe Caputo**
Via Mazzini, 350 - 71010 Carpino (FG)
E-Mail: giuseppecpt92@gmail.com

**Studio Geologico**

**Studio di Geologia Tecnica & Ambientale**
**Dott.sa Geol. Giovanna Amedei**
Via Pietro Nenni, 41 - 71012 Rodi Garganico (Fg)
Tel./Fax 0884 965793 | Cell. 347 6262259
E-Mail: giovanniamedei@tiscali.it

**Studio Archeologico**

**Dott. Antonio Bruscella**
Piazza Aldo De Gasperi, 27 - 85100 Potenza
Tel. 340 5809582
E-Mail: antoniobruscella@hotmail.it

Odos s.n.c.
di Bruscella Antonio e Russo Carla
Via Vincenzo Lamaletta, n. 9
71121 Foggia
C.F e P.I.: 04109290719
e-mail: info@odosarcheologia.it

**Opera**

Progetto di realizzazione di un impianto agro-voltaico provvisto di inseguitori mono-assiali e relative opere connesse nel Comune di Foggia (FG), denominato Duanera.

**Oggetto**

Folder:
G1F8PR6_Rilievo+InserimentoUrbanistico.zip

Nome Elaborato:
G1F8PR6_RilievoPlanoaltimetrico_02

Descrizione Elaborato:
DNRSS0T04-00 - Rilievo Planoaltimetrico Stazione Utente

| Rev. | Data | Oggetto della revisione | Elaborazione | Verifica | Approvazione |
|---|---|---|---|---|---|
| 00 | Luglio 2022 | Emissione per progetto definitivo | Vega | Arch. A. Demaio | Artemis srl |

Scala: 1:1000
Formato:

Codice Pratica: G1F8PR6

Firmato digitalmente da:

DEMAIO ANTONIO

Firmato il 22/07/2022 08:59

Seriale Certificato: 9694379992525538617649708779857245119 4

Valido dal 24/09/2020 al 24/09/2023

ArubaPEC S.p.A. NG CA 3

## PROFILO1

Nuova stazione Terna

Altezze: 1:1000
Lunghezze: 1:1000

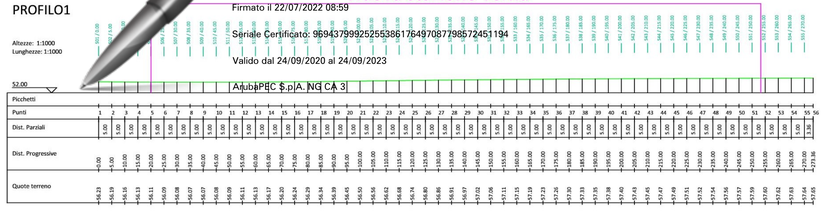

| | | |