


ASSETTO DEL TERRITORIO - TUTELA E TRASFORMAZIONE

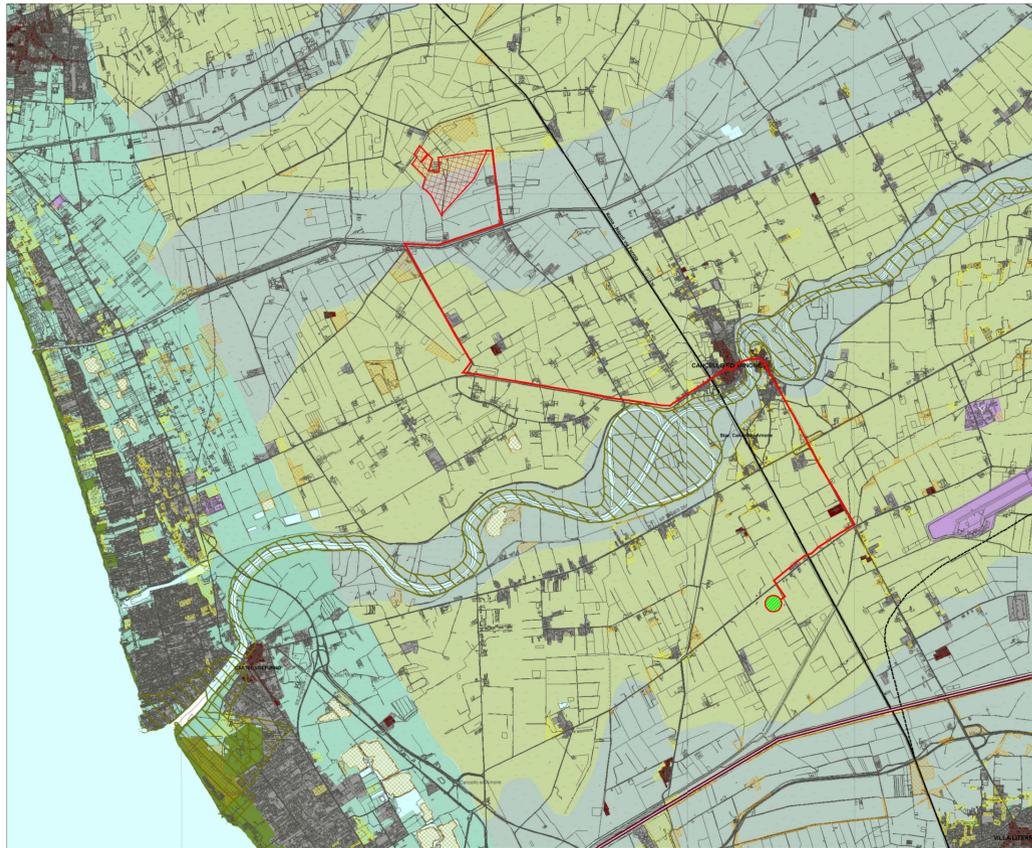

Provincia di Caserta
Piano territoriale di coordinamento provinciale

C1.1.7 Assetto del territorio Tutela e trasformazione

TERRITORI
Territorio rurale e aperto

- a più elevata naturalità
- a preminente valore paesaggistico
- a preminente valore agronomico - produttivo
- dell'ecosistema costiero
- di tutela ecologica e per la difesa del suolo complementare alla città
- corpo idrico

Territorio urbano

- di impianto storico; centri e nuclei
- di impianto recente prevalentemente residenziale
- di impianto recente prevalentemente produttivo
- area militare
- area di sviluppo industriale
- area di sviluppo industriale da deperimetrare

ELEMENTI
Beni culturali, paesaggistici e ambientali

- armatura storica del territorio (Atti, Viai, Carrioli)
- armatura storica del territorio (Regi Laghi, Acquedotto Carolino)
- centuriazione
- sito di importanza storico - archeologica (Reggia di Caserta, Real sito di Cardello, San Leucio e osterie)
- manufatto storico - architettonico vincolato

Territorio negato

- parco regionale
- rete natura 2000
- area negata con potenzialità ambientale
- area negata con potenzialità insediativa

Reti e nodi infrastrutturali

- linea ferroviaria AV
- linea ferroviaria esistente
- linea ferroviaria di progetto
- stazione ferroviaria esistente
- stazione ferroviaria di progetto
- sistema autostradale
- viabilità statale e provinciale esistente
- viabilità statale e provinciale di progetto
- aeroporto
- interporto di Marcianise
- porto di Castel Volturno

PROPRONTE
SIG PROJECT ITALY 1 S.r.l.
Via Borgogna 8,
20122 Milano
p.iva e cod. fiscale 11503980960
email: info@suninvestmentgroup.com
pec: sigproject@legalmail.it

ELABORAZIONI
BLE ENGINEERING S.r.l.
Sede legale: Viale Cappiello 50, 81100 - Caserta
P.IVA 04639450615

COD. ELABORATO
FVCN.GR.09

SCALA
1:50000

PROGETTO DEFINITIVO

PROGETTO DI IMPIANTO FOTOVOLTAICO, INTEGRATO CON AGRICOLTURA, DENOMINATO "CANCELLO ED ARNONE 2", DELLA POTENZA NOMINALE DI 33,74 MW, E DELLE RELATIVE OPERE DI CONNESSIONE ALLA RTN, DA REALIZZARSI NEI COMUNI DI CANCELLO ED ARNONE (CE) E DI MONDRAGONE (CE)

2022.I.G.CAM.004 - CANCELLO ED ARNONE 2

OGGETTO CAMPO FOTOVOLTAICO ED OPERE DI CONNESSIONE	TITOLO ELABORATO COMPATIBILITA' PTPC 6/6 - ASSETTO DEL TERRITORIO E INQUADRAMENTO STRUTTURALE	
PROGETTAZIONE		
<p>BLE ENGINEERING S.r.l. ING. GIOVANNI CAROZZA Sede legale: Viale Cappiello 50, 81100 - Caserta P.IVA 04639450615</p> <p>SIG PROJECT ITALY 1 S.r.l. Viale Kennedy 37 - 35020 Alghasago (PD) P.IVA 11503980960</p> <p>S.T.E. Studio Tecnico Ing. Esposito Viale Kennedy 37 - 35020 Alghasago (PD) GRUPPO DI PROGETTAZIONE POSITIVE Ing. Giuseppe Esposito Ing. Antonella Pellegrino Ing. Giuseppe Nasto Ing. Antonio Colonna Ing. Salvatore d'Alillo Ing. Giovanni Scarciglia</p>		
Nome documento	Revisione nr.	Del.
FVCN.GR.09 - COMPATIBILITA' PTPC - ASSETTO DEL TERRITORIO E INQUADRAMENTO STRUTTURALE_6/6	0	DICEMBRE 2022

Disegni, calcoli, specifiche e tutte le altre informazioni contenute nel presente documento sono di proprietà della BLE S.r.l. Al ricevimento di questo documento la stessa diffida pertanto di riprodurlo, in tutto o in parte, e di rivelerne il contenuto in assenza di esplicita autorizzazione

ASSETTO DEL TERRITORIO - SISTEMA ECOLOGICO PROVINCIALE



Provincia di Caserta
Piano territoriale di coordinamento provinciale

C1.2.2 Assetto del territorio Sistema ecologico provinciale

A - Aree centrali del sistema ecologico provinciale

- A1 - Aree centrali del sistema ecologico provinciale al 1960
- A2 - Aree centrali del sistema ecologico provinciale al 2004

B - Corridoi di collegamento ecologico funzionale

C - Aree agricole a più elevata complessità strutturale con funzioni di cuscinetto ecologico

E - Aree urbanizzate

Cave

Corpi idrici

Laghetti di cava della pianura costiera

Sistema provinciale delle aree protette


- Parchi e riserve regionali
- Reticolo idrografico

Rete natura 2000

- Siti di importanza comunitaria - SIC
- Zone a protezione speciale - ZPS
- ZPS-SIC

Foci dei corpi idrici di rilievo provinciale

INQUADRAMENTO TERRITORIALE

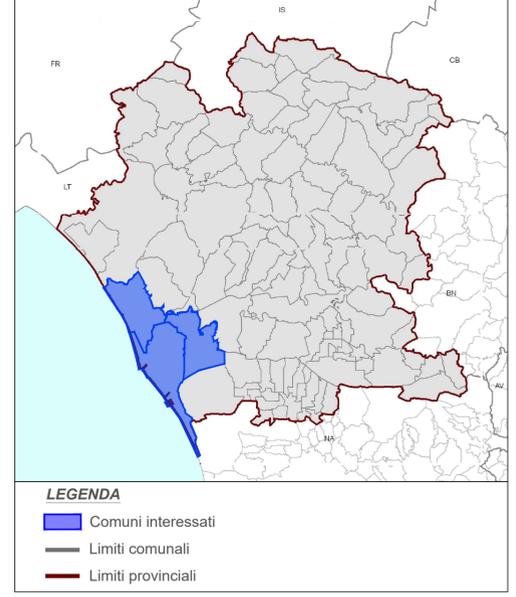

LEGENDA


- Comuni interessati
- Limiti comunali
- Limiti provinciali

LEGENDA DELL'IMPIANTO

DATI DI PROGETTO

- Area di intervento impianto di progetto
- Percorso cavidotto MT interrato di progetto
- Stazione elettrica di trasformazione

INQUADRAMENTO STRUTTURALE - SPAZI E RETI

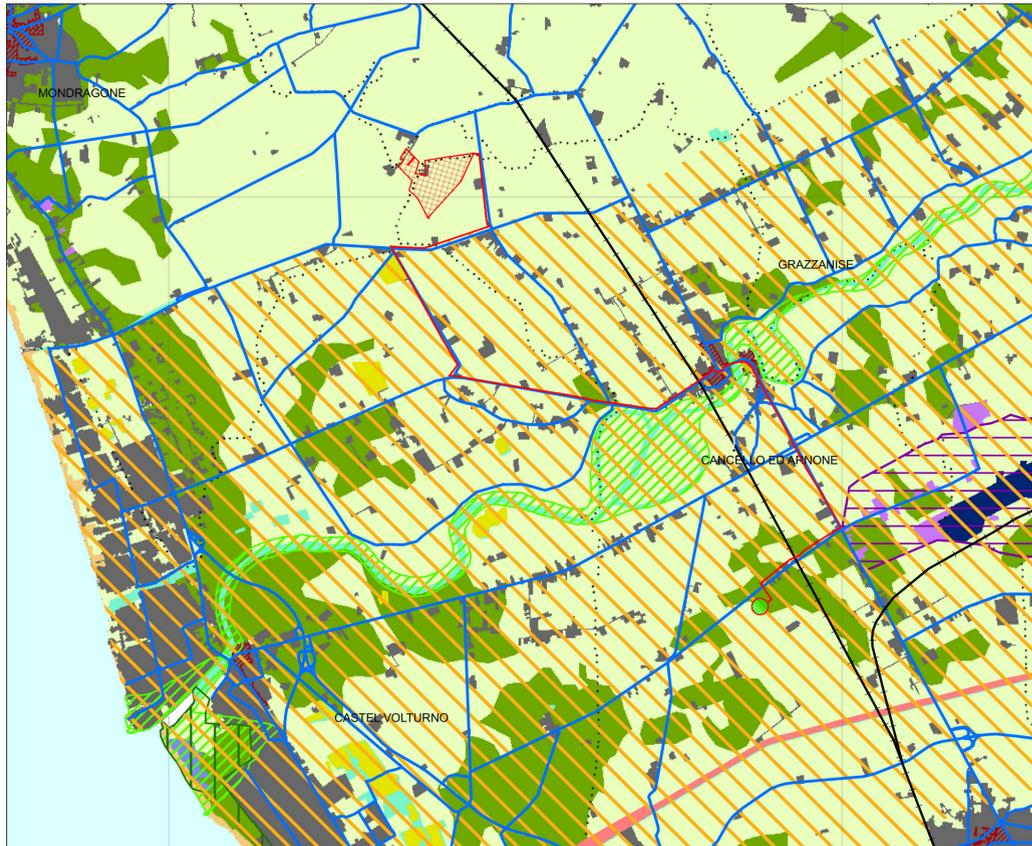

Provincia di Caserta
Piano territoriale di coordinamento provinciale

B1.1.2 Inquadramento strutturale Spazi e reti

Spazi antropici e spazi naturali

- Tessuto urbano prevalentemente residenziale
- Tessuto urbano prevalentemente non residenziale
- Spazio per la mobilità
- Territorio agricolo
- Territorio boscato e ambienti semi-naturali
- Zone umide
- Spiagge, dune e sabbie
- Corpi idrici

Aree naturali protette

- Parco e riserva naturale di interesse regionale art. 5, L.R. n.33/85
- Sito di interesse comunitario e Zona a protezione speciale Direttiva "Habitat" 92/43/CEE e Direttiva "Uccelli" 79/409/CEE

Beni culturali

- Centro e agglomerato storico
- Bene culturale
- 1. Reggia di Caserta (sito Unesco n. 549rev. 1997)
- 2. Complesso di San Leucio (sito Unesco n. 549rev. 1997)
- 3. Real sito Reggia di Cardello
- Acquedotto Carolino (sito Unesco n. 549rev. 1997)
- Centuriazione
- Viabilità storica principale (via Appia, viale Carlo III)
- Regi Laghi

Grandi funzioni

- Area di sviluppo industriale
- Aeroporto
- Interporto
- Centro per la grande distribuzione commerciale
- Struttura ospedaliera
- Università

Sistema della mobilità

- Alta velocità/alta capacità
- Altre linee ferroviarie
- Stazione ferroviaria
- Autostrada
- Casello autostradale
- Viabilità principale (rete in gestione provinciale)

Aree a rischio

- Area potenzialmente inondabile
- Cave e discariche