


INQUADRAMENTO SU STRALCIO CATASTALE

Scala 1:2000

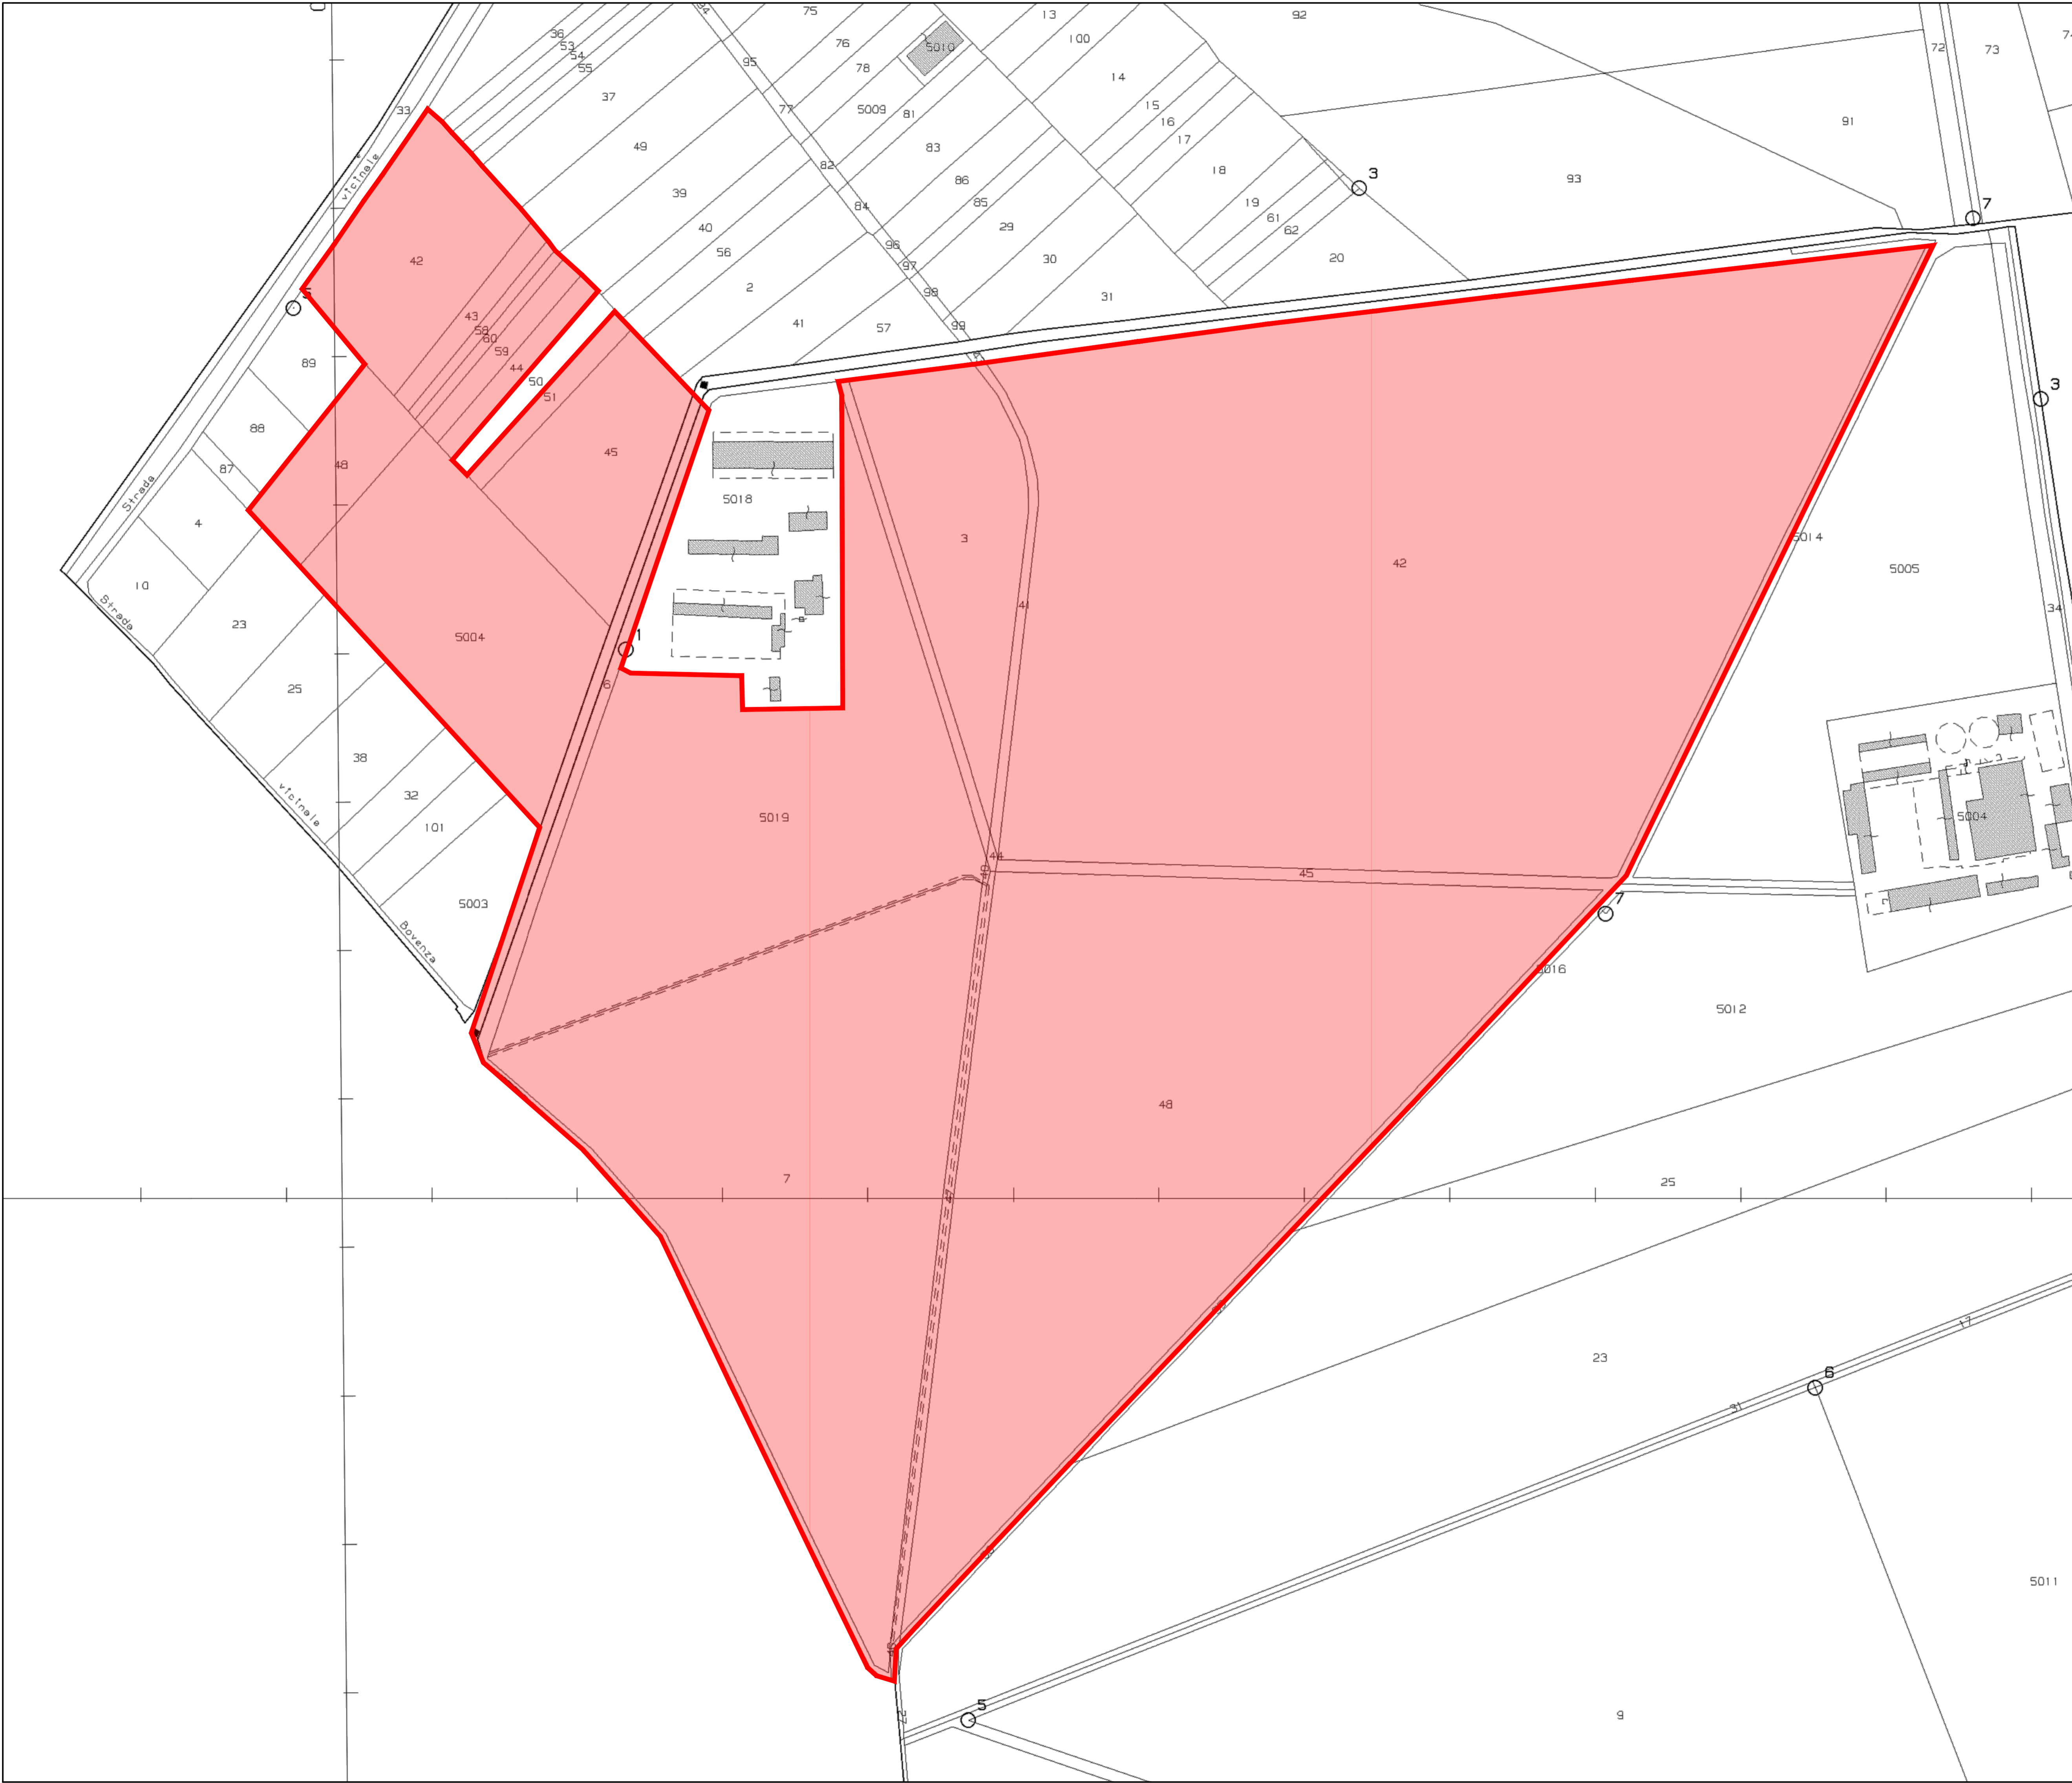

PROPONENTE
 SIG PROJECT ITALY 1 S.r.l.
 Via Borgogna 8,
 20122 Milano
 p.iva e cod. fiscale 11503980960
 email: info@suninvestmentgroup.com
 pec: sigproject@legalmail.it

ELABORAZIONI
 BLE ENGINEERING S.r.l.
 Sede legale: Viale Cappiello 50, 81100 - Caserta
 P.IVA 04659450615

COD. ELABORATO
 FVCN.GR.11

SCALA
 1:2000

Si Sun Investment Group

PROGETTO DEFINITIVO

PROGETTO DI IMPIANTO FOTOVOLTAICO, INTEGRATO CON AGRICOLTURA, DENOMINATO "CANCELLO ED ARNONE 2", DELLA POTENZA NOMINALE DI 33,74 MW, E DELLE RELATIVE OPERE DI CONNESSIONE ALLA RTN, DA REALIZZARSI NEI COMUNI DI CANCELLO ED ARNONE (CE) E DI MONDRAGONE (CE)

2022.I.G.CAM.004 - CANCELLO ED ARNONE 2

OGGETTO CAMPO FOTOVOLTAICO ED OPERE DI CONNESSIONE	TITOLO ELABORATO INQUADRAMENTO SU STRALCIO CATASTALE
<p>BLE ENGINEERING S.r.l. ING. GIOVANNI CAROZZA Sede legale: Viale Cappiello 50, 81100 - Caserta P.IVA 04659450615</p> <p>SIG PROJECT ITALY 1 S.r.l. Viale Kennedy 19/19/15 Largo degli Orzi 19/15 35020 Alghese (PD) P.IVA 0503980960</p> <p>GRUPPO DI PROGETTAZIONE Ing. Giuseppe Esposito dott. Antonella Pellegrini Ing. Giuseppe Nasto Ing. Antonio Colona Ing. Salvatore d'Aiello Ing. Giovanni Scarciglia</p>	
FVCN.GR.11 - INQUADRAMENTO SU STRALCIO CATASTALE	Revisione nr. 0 Dicembre 2022
<p><small>Disegni, calcoli, specifiche e tutte le altre informazioni contenute nel presente documento sono di proprietà della BLE S.r.l. Al ricevimento di questo documento la stessa diffida pertanto di riprodurlo, in tutto o in parte, e di rivelarne il contenuto in assenza di esplicita autorizzazione</small></p>	

N.C.E.U COMUNE DI CANCELLO ED ARNONE

FOGLIO	PARTICELLA
2	3
2	6
2	7
2	40
2	41
2	42
2	43
2	44
2	45
2	46
2	47
2	48
2	5019

N.C.E.U COMUNE DI MONDRAGONE

FOGLIO	PARTICELLA
51	42
51	43
51	44
51	45
51	48
51	51
51	58
51	59
51	60
51	5004