


**INQUADRAMENTO SU STRALCIO CATASTALE CON FASCE DI RISPETTO**

Scala 1:2000

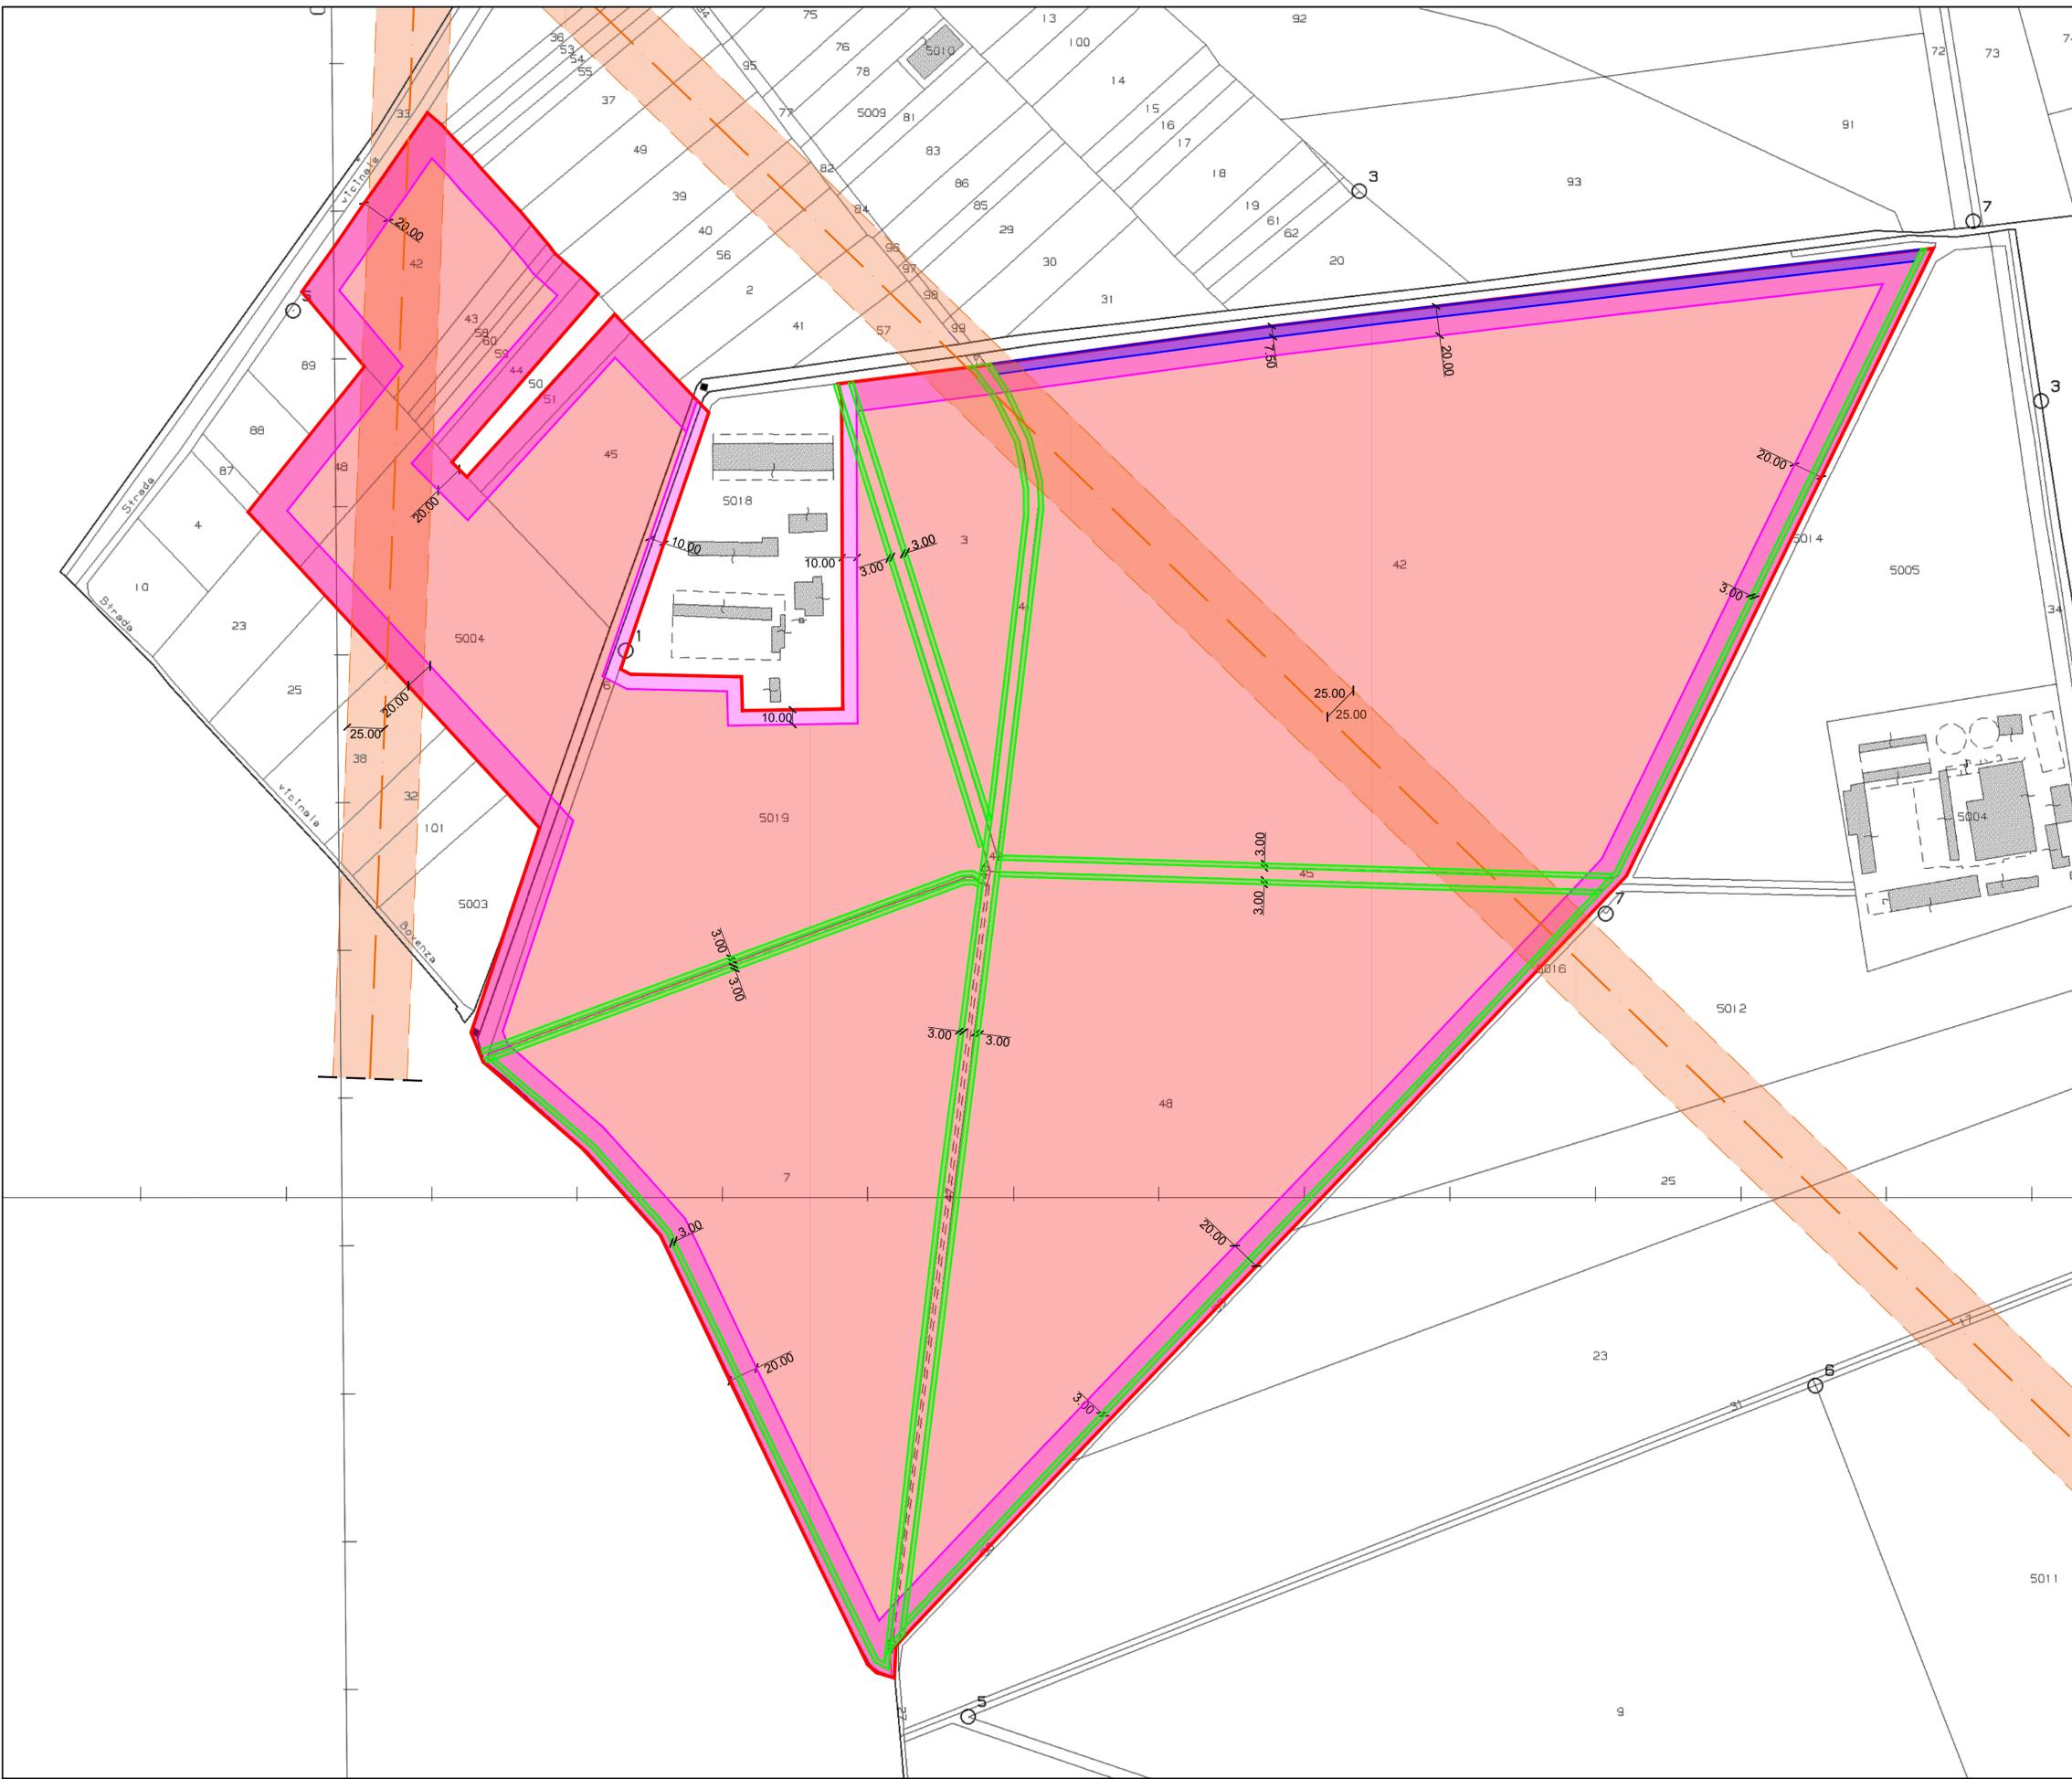

<p><b>PROPONENTE</b> SIG PROJECT ITALY 1 S.r.l. Via Borgogna 8, 20122 Milano P.IVA e cod. fiscale 11503980960 email: info@suninvestmentgroup.com pec: sigproject@legalmail.it</p>	<p><b>COD. ELABORATO</b> FVCN.GR.12</p>
<p><b>ELABORAZIONI</b> BLE ENGINEERING S.r.l. Sede legale: Viale Cappiello 50, 81100 - Caserta P.IVA 04659450615</p>	<p><b>SCALA</b> 1:2000</p>

**PROGETTO DEFINITIVO**

**PROGETTO DI IMPIANTO FOTOVOLTAICO, INTEGRATO CON AGRICOLTURA, DENOMINATO "CANCELLO ED ARNONE 2", DELLA POTENZA NOMINALE DI 33,74 MW, E DELLE RELATIVE OPERE DI CONNESSIONE ALLA RTN, DA REALIZZARSI NEI COMUNI DI CANCELLO ED ARNONE (CE) E DI MONDRAGONE (CE)**

2022.I.G.CAM.004 - CANCELLO ED ARNONE 2

<b>OGGETTO</b> CAMPO FOTOVOLTAICO ED OPERE DI CONNESSIONE	<b>TITOLO ELABORATO</b> INQUADRAMENTO SU STRALCIO CATASTALE CON DPA
<p><b>PROGETTAZIONE</b></p> <p><b>BLE ENGINEERING S.r.l.</b> ING. GIOVANNI CAROZZA Sede legale: Viale Cappiello 50, 81100 - Caserta P.IVA 04659450615</p> <p><b>SIG PROJECT ITALY 1 S.r.l.</b> Viale Kennedy 37, 01054 - FROSINONE (FR) Largo degli Orzi 19/5 35020 Albadipadova (PD) P.IVA 0503980960</p> <p><b>GRUPPO DI PROGETTAZIONE</b> Ing. Giuseppe Esposito dott. Antonella Pellegrino Ing. Giuseppe Nasto Ing. Antonio Cotena Ing. Salvatore d'Alelio Ing. Giovanni Scaroglia</p>	
Nome documento	Revisione nr. Del
FVCN.GR.12 - INQUADRAMENTO SU STRALCIO CATASTALE CON DPA	DICEMBRE 2022

Disegni, calcoli, specifiche e tutte le altre informazioni contenute nel presente documento sono di proprietà della BLE S.r.l. Al ricevimento di questo documento la stessa officina pertanto di riprodurre, in tutto o in parte, e di rivelarne il contenuto in assenza di esplicita autorizzazione

**LEGENDA**

- DISTANZA DAI CONFINI
- ELETTRODOTTO CON FASCIA DI RISPETTO
- FASCIA DI RISPETTO CANALE SECONDARIO
- FASCIA DI RISPETTO STRADALE
- AREA IMPANTO FV - CANCELLO ED ARNONE 2