



PIANTA TRACKER DA 28 MODULI FV

Scala 1:50

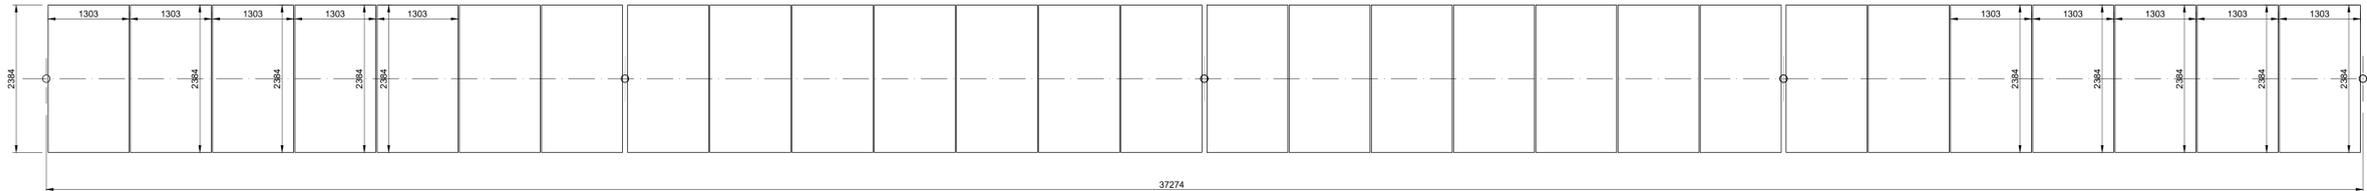


PIANTA TRACKER DA 14 MODULI FV

Scala 1:50

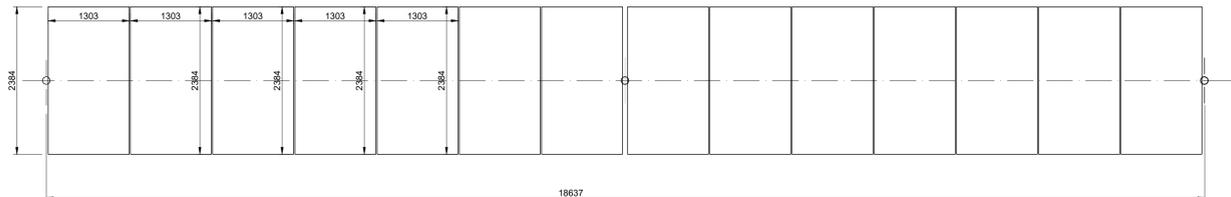


SEZIONE LONGITUDINALE MODULO TRACKER DA 14 MODULI FV

Scala 1:50

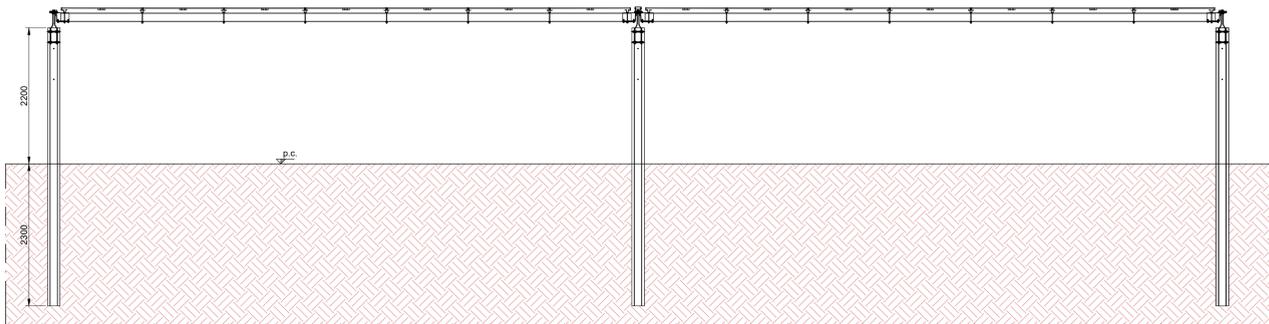


SEZIONE TRASVERSALE TRACKER

Scala 1:25

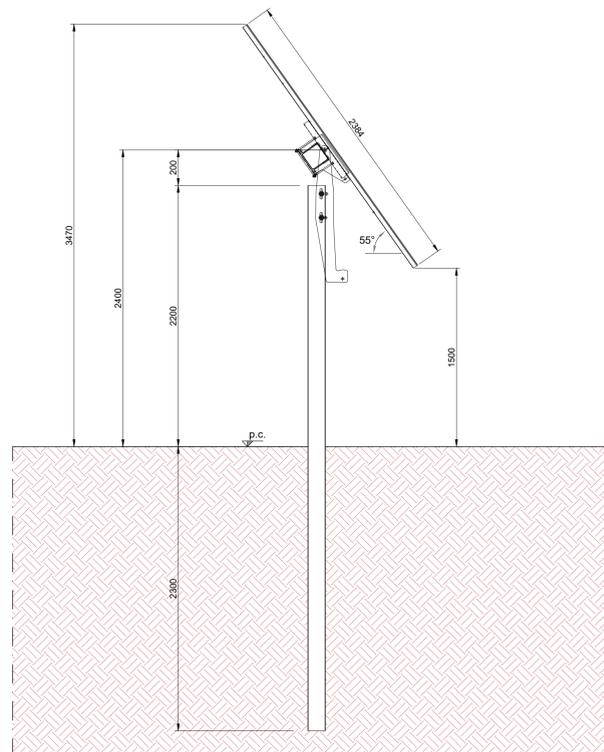




PARTICOLARE MODULO FV

Scala 1:20

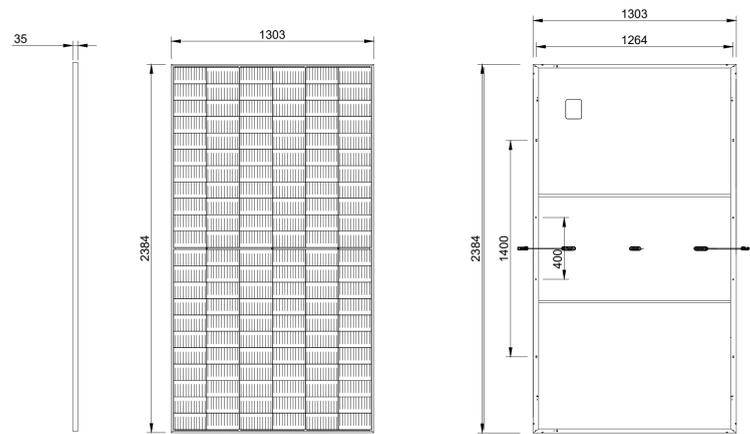

SEZIONI TRASVERSALI MODULI TRACKER

Scala 1:50

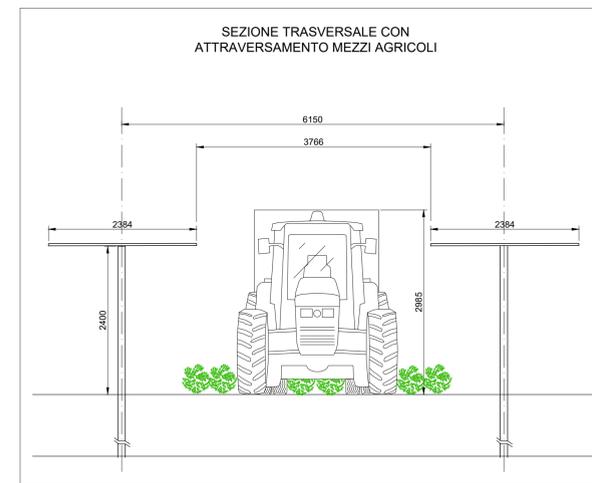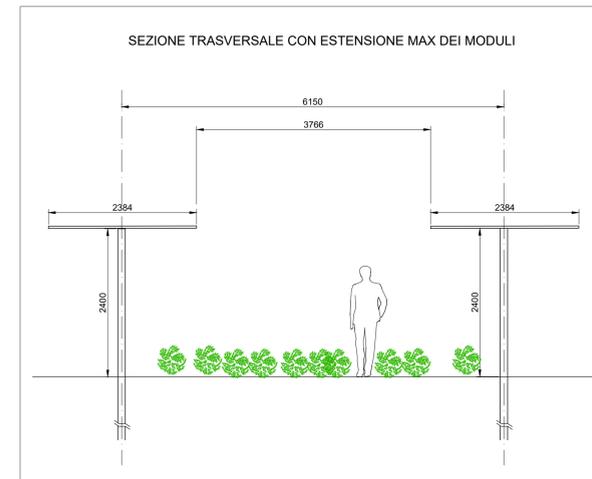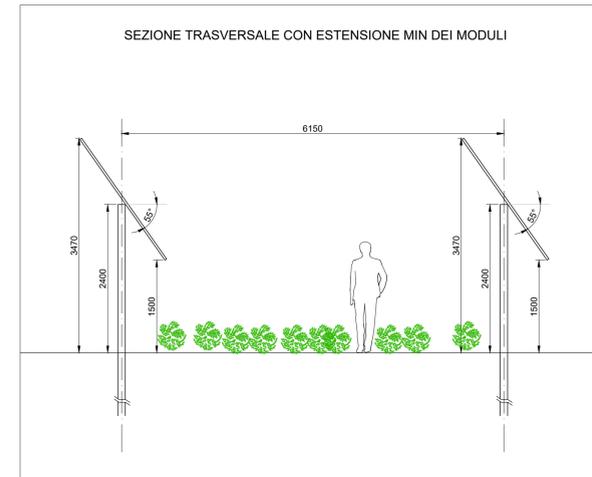

<p>PROPRONTE SIG PROJECT ITALY 1 S.r.l. Via Borgogna 8, 20122 Milano P.IVA e cod. fiscale 11503980960 email: info@suninvestmentgroup.com pec: sigproject@legalmail.it</p>		<p>COD. ELABORATO FVCN.GR.21</p>
<p>ELABORAZIONI BLE ENGINEERING S.r.l. Sede legale: Viale Cappiello 50, 81100 - Caserta P.IVA 04659450615</p>		<p>SCALA 1:20/25/50</p>
<p>Si Sun Investment Group</p>		
<p>PROGETTO DEFINITIVO</p>		
<p>PROGETTO DI IMPIANTO FOTOVOLTAICO, INTEGRATO CON AGRICOLTURA, DENOMINATO "CANCELLO ED ARNONE 2", DELLA POTENZA NOMINALE DI 33,74 MW, E DELLE RELATIVE OPERE DI CONNESSIONE ALLA RTN, DA REALIZZARSI NEI COMUNI DI CANCELLO ED ARNONE (CE) E DI MONDRAGONE (CE)</p>		
<p>2022.I.G.CAM.004 - CANCELLO ED ARNONE 2</p>		
<p>OGGETTO CAMPO FOTOVOLTAICO ED OPERE DI CONNESSIONE</p>	<p>TITOLO ELABORATO ARCHITETTONICO TRACKER</p>	
<p>PROGETTAZIONE</p>		
<p>BLE ENGINEERING S.r.l. ING. GIOVANNI CAROZZA Sede legale: Viale Cappiello 50, 81100 - Caserta P.IVA 04659450615</p>	<p>SIG PROJECT ITALY 1 S.r.l. Largo degli Orzi 19/5 35020, Montebelluna (PD) P.IVA 1503980960</p>	<p>S.T.E. Studio Tecnico Ing. Esposito Viale Kennedy 17 180540, CURTI (ZE)</p> <p>GRUPPO DI PROGETTAZIONE Ing. Giuseppe Esposito dott. Antonella Pellegrino Ing. Giuseppe Nasto Ing. Antonio Colona Ing. Salvatore d'Aiello Ing. Giovanni Scarciglia</p>
<p>B7e Engineering srl Viale Cappiello 50 81100 CASERTA (CE) P.IVA 04659450615</p>	<p>Nome documento</p>	
<p>FVCN.GR.21 - ARCHITETTONICO TRACKER</p>	<p>Revisione nr. 0</p>	<p>Del DICEMBRE 2022</p>
<p><small>Disegni, calcoli, specifiche e tutte le altre informazioni contenute nel presente documento sono di proprietà della BLE S.r.l. Al ricevimento di questo documento la stessa diffida pertanto di riprodurlo, in tutto o in parte, e di rivelarne il contenuto in assenza di esplicita autorizzazione</small></p>		