



Comune di Ascoli Satriano (FG)

PROGETTO: **Campo AgroSolare Valle**

progetto per la realizzazione di un impianto fotovoltaico a terra connesso alla R.T.N. con potenza nominale di 113 MWp

Procedimento Autorizzatorio Unico Regionale
ai sensi del combinato disposto dell'art. 27 bis del D.lgs 152/2006 e s.m.i. e D.M. 52/2015

TITOLO ELABORATO: **DETTAGLIO ACCESSO E RECINZIONE**

TAVOLA:	LAYOUT:	DENOMINAZIONE FILE:	SCALA:
T03	iso A2	recinzione_AscoliSatriano_vnaz.dwg	1:25


COMMITTENTE: **Solar Italy XV s.r.l.**

REV.	DATA	DESCRIZIONE	REDATTO	CONTROLLATO	APPROVATO
01.	Mag/22				
02.					
03.					
04.					

VISTI E APPROVAZIONI


PROGETTISTA INCARICATO

ING. MAURIZIO MANENTI
FIRMA del PROGETTISTA

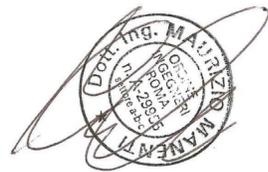

Maurizio Manenti
Solar Italy XV S.r.l.
Galleria San Babila 4/b
20122 Milano
P.I. 10503070962

ACCESSO - CANCELLO DI INGRESSO

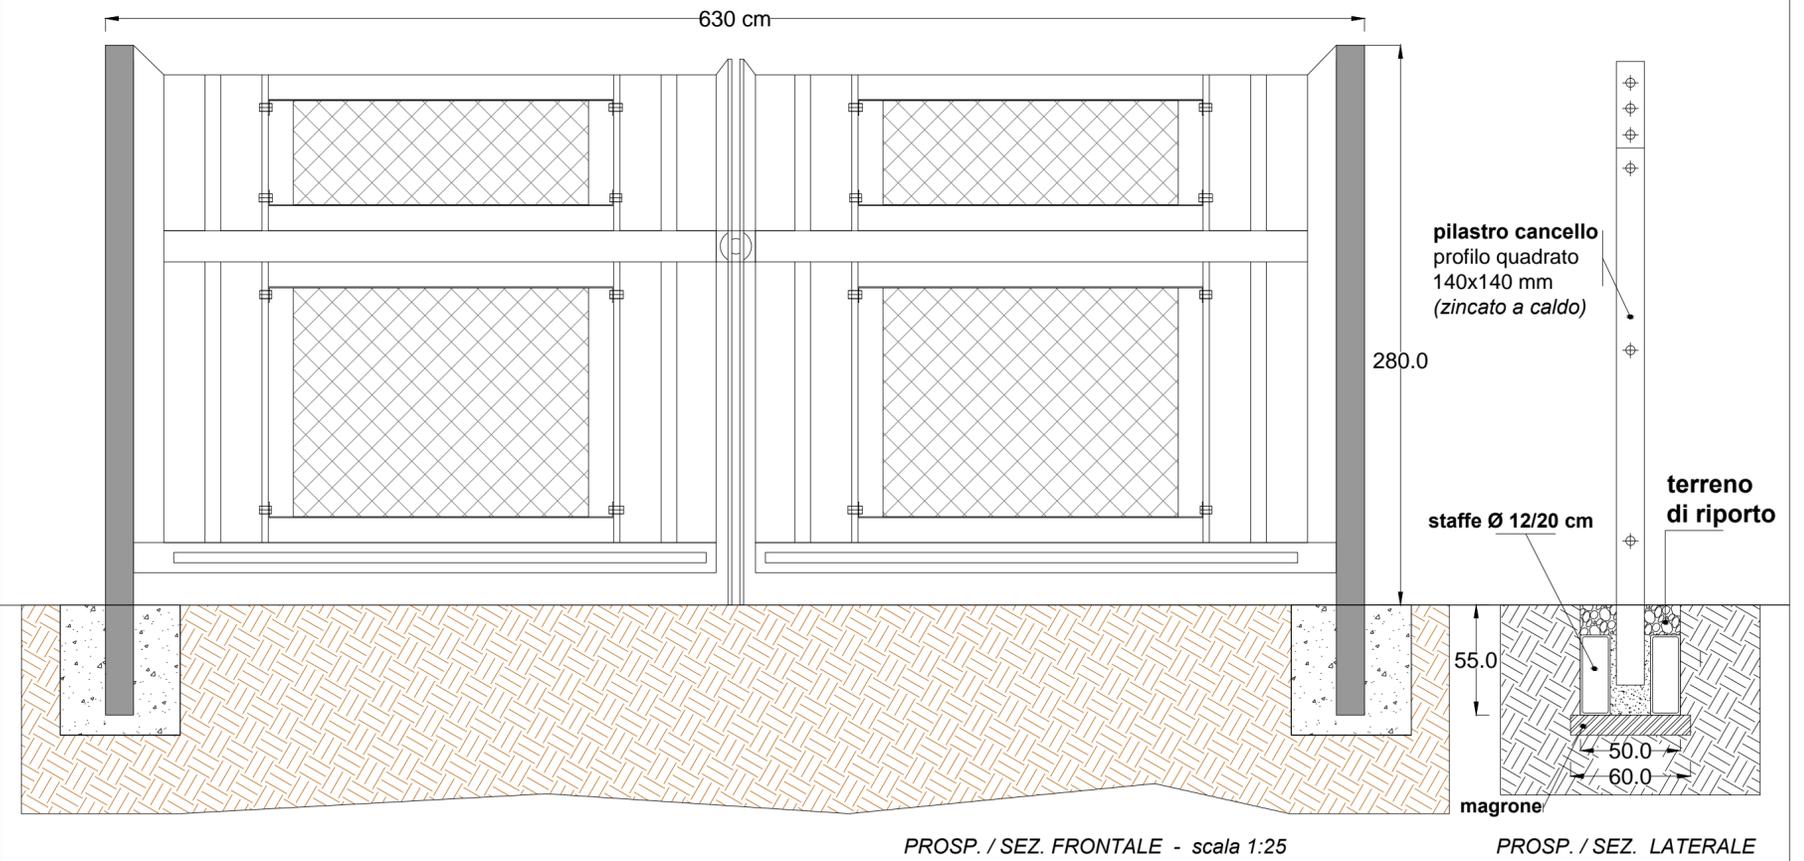

RECINZIONE

