SEZIONE TIPO SS52/SP619 - MURO DI SOTEGNO SU SP619

SCALA 1:50

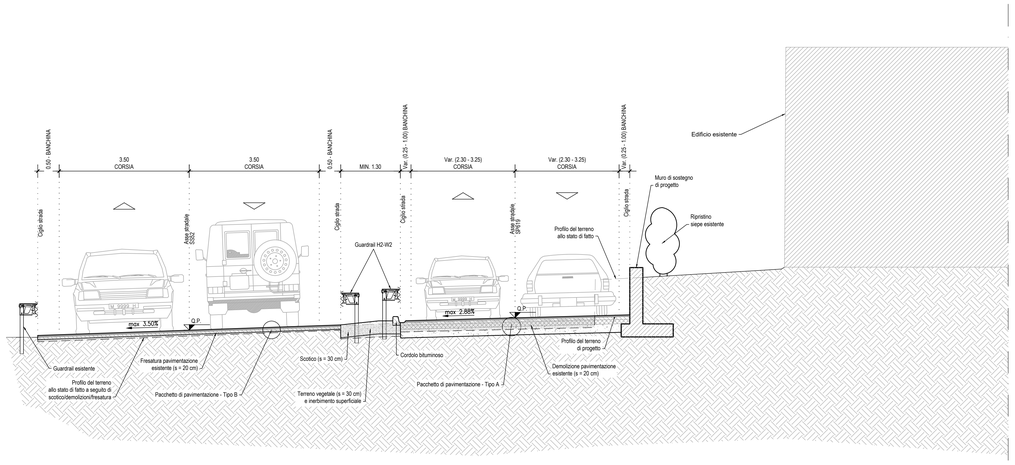

DETTAGLIO PAVIMENTAZIONI

SCALA 1:10

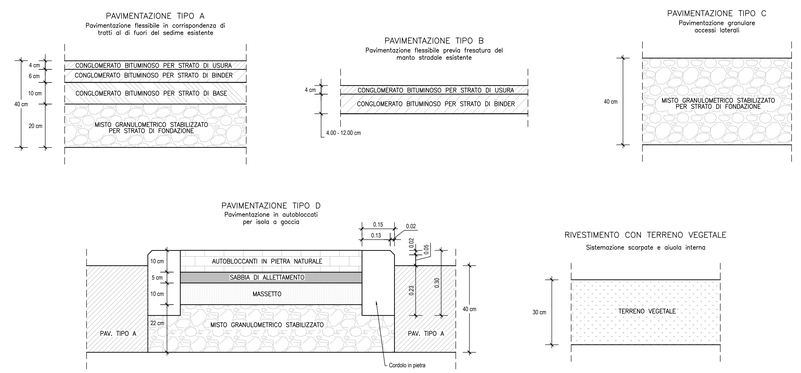

KEY-PLAN

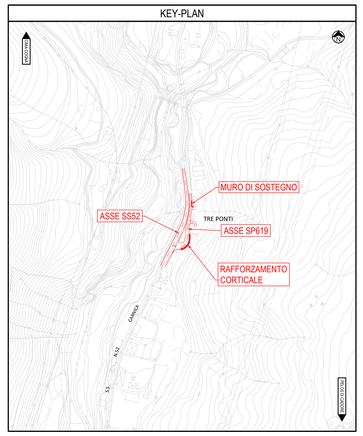

SEZIONE TIPO SP619 - RAFFORZAMENTO CORTICALE

SCALA 1:50

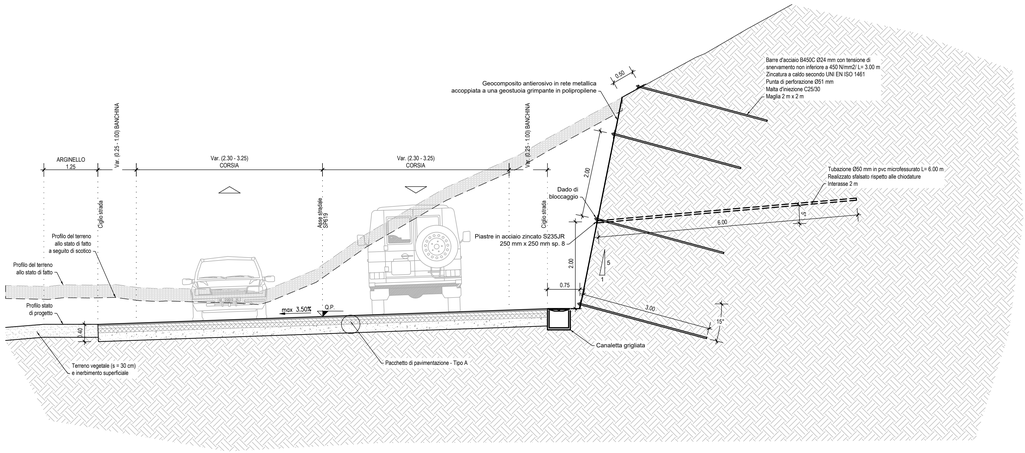

DETTAGLIO SISTEMA DI FISSAGGIO

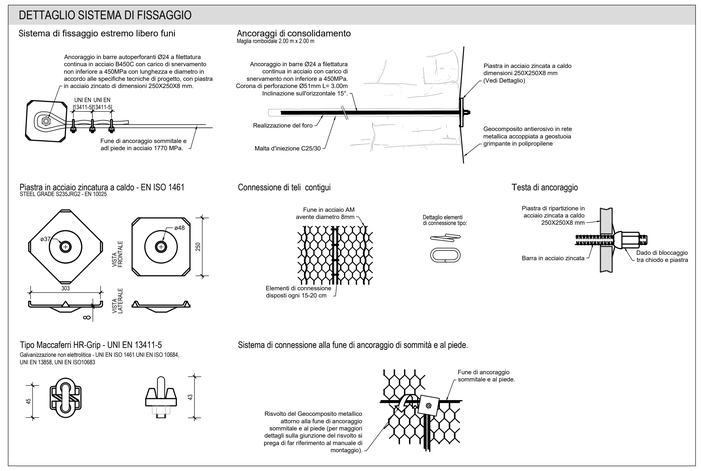

SEZIONE TIPO SS52 - CORSIA DI ACCUMULO PER LA SVOLTA A SINISTRA

SCALA 1:50

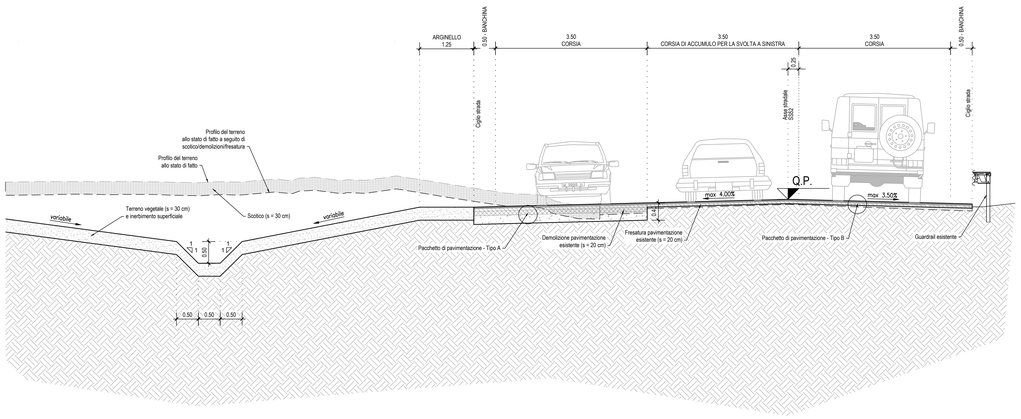

DETTAGLIO RAFFORZAMENTO CORTICALE

SCALA 1:100

Rafforzamento corticale con in rete metallica accoppiato con una geostuoia in polipropilene ed ancoraggi in maglia romboidale.

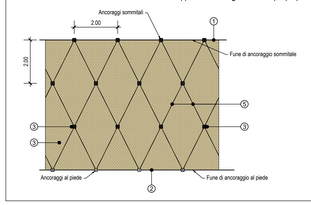

1. Fune di ancoraggio sommitale in acciaio grado 1770 N/mmq diametro 16 mm anima tessile (UNI EN 12385-4) rivestimento in Zinco in accordo a UNI EN 10264-2 Classe B
2. Fune di ancoraggio al piede in acciaio grado 1770 N/mmq diametro 16 mm anima tessile (UNI EN 12385-4) rivestimento in Zinco in accordo a UNI EN 10264-2 Classe B
3. Piastre di ripartizione in acciaio zincate a caldo 250X250X8 mm + ancoraggi come da progetto
4. Antierosivo in rete a doppia torsione tipo 5x10, filo dal diametro di 2.7 mm (EN 10223-3, EN 10218) rivestito in lega Galmac (Zn-Al5Mg) [EN 10244 - Classe A] accoppiata a geostuoia grimpante tridimensionale in polipropilene, con indice alveolare non inferiore al 90%, spessore non inferiore a 9.5 mm
5. Fune a quincunce in acciaio grado 1770 N/mmq diametro 12 mm anima tessile (UNI EN 12385-4) rivestimento in Zinco in accordo a UNI EN 10264-2 Classe B

DETTAGLIO CANALE CON GRIGLIA IN GHISA D400

SCALA 1:20

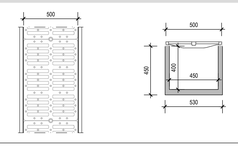

anas GRUPPO FS ITALIANE

Struttura Territoriale Veneto e Friuli Venezia Giulia
Via E. Millosevich, 49 - 30173 Venezia Mestre T [+39] 041 2911411 - F [+39] 041 5317321
Pec anas.veneto@postacert.stradeanas.it - www.stradeanas.it

Anas S.p.A. - Gruppo Ferrovie dello Stato Italiane
Società con unico azionista soggetta alla direzione e coordinamento di Ferrovie dello Stato Italiane S.p.A. e concessionaria ai sensi del D.L. 138/2002 (convertito con L. 178/2002)
Sede Legale: Via Monzambano, 10 - 00185 Roma T [+39] 06 44461 - F [+39] 06 4456224
Pec anas@postacert.stradeanas.it
Cap. Soc. Euro 2.269.892.000,00 Iscr. R.E.A. 1024951 P.IVA 02133681003 – C.F. 80208450587

S.S. n° 52 "Carnica"

Realizzazione rotatoria in Loc. Tre Ponti in corrispondenza innesto con S.P. 19 in Comune di Vigo di Cadore

PROGETTO DEFINITIVO

IL PROGETTISTA: *Ing. SUGLIA Vitantonio* — Firmato digitalmente da: VITANTONIO SUGLIA Data: 31/01/2023 15:54:18	GRUPPO DI PROGETTAZIONE ESTERNO: SWS ENGINEERING SPA *Ing. CUCINO Paolo* — CUCINO PAOLO 01.02.2023 12:04:27 GMT+01:00
IL GEOLOGO: *Ing. Geol. PIETRANTONI Massimo*	VISTO: IL RESPONSABILE DEL PROCEDIMENTO *Ing. VASSALLO Umberto*
COORDINATORE PER LA SICUREZZA IN FASE DI PROGETTAZIONE: SWS ENGINEERING SPA *Ing. CUCINO Paolo* — CUCINO PAOLO 01.02.2023 12:04:27 GMT+01:00	DATA: *GENNAIO 2023*

N. ELABORATO:

Sezioni trasversali tipologiche e particolari costruttivi

CODICE PROGETTO / SIL	CODICE ELAB.	REVISIONE	SCALA:
NEMSVE00531	T00OS00STRST01	A	Varie

REV.	DESCRIZIONE	DATA	REDATTO	VERIFICATO	APPROVATO
D					
C					
B					
A	Prima emissione	Gennaio 2023	A. Mihaila	D. Maturi	V. Suglia