

Comune di
Brindisi

Regione Puglia



Provincia di
Brindisi



Committente:



TAIGETE SOL S.R.L.
VIA MERCATO 3/5 CAP 20121 MILANO (MI)
c.f. 12502490969



Titolo del Progetto:


Progetto per la realizzazione e l'esercizio di un impianto agrifotovoltaico dotato di accumulo denominato "Bardi"

Documento:	PROGETTO DEFINITIVO	Codice Pratica:	58LXIS7	N° Tavola:	R.12
Elaborato:	SEZIONE TIPO STRADALE	SCALA:	1:50 - 1:25		
		FOGLIO:	1 di 1		
		FORMATO:	A3		


Nome file: 58LXIS7_ Elaborato_Grafico_R.12.pdf

Progettazione: NEW DEVELOPMENTS S.r.l. Piazza Europa, 14 87100 Cosenza (CS)	Progettisti: dott. ing. Giovanni Guzzo Foliaro dott. ing. Amedeo Costabile dott. ing. Francesco Meringolo	Gruppo di lavoro dott. ing. Denise Di Cianni dott. ing. Diego De Benedittis dott. ing. Giuseppe Imbrogno dott. geol. Martina Petracca
--	---	--

Rev:	Data Revisione	Descrizione Revisione	Redatto	Controllato	Approvato
00	01/08/2022	PRIMA EMISSIONE	New Dev.	CSC	CSC

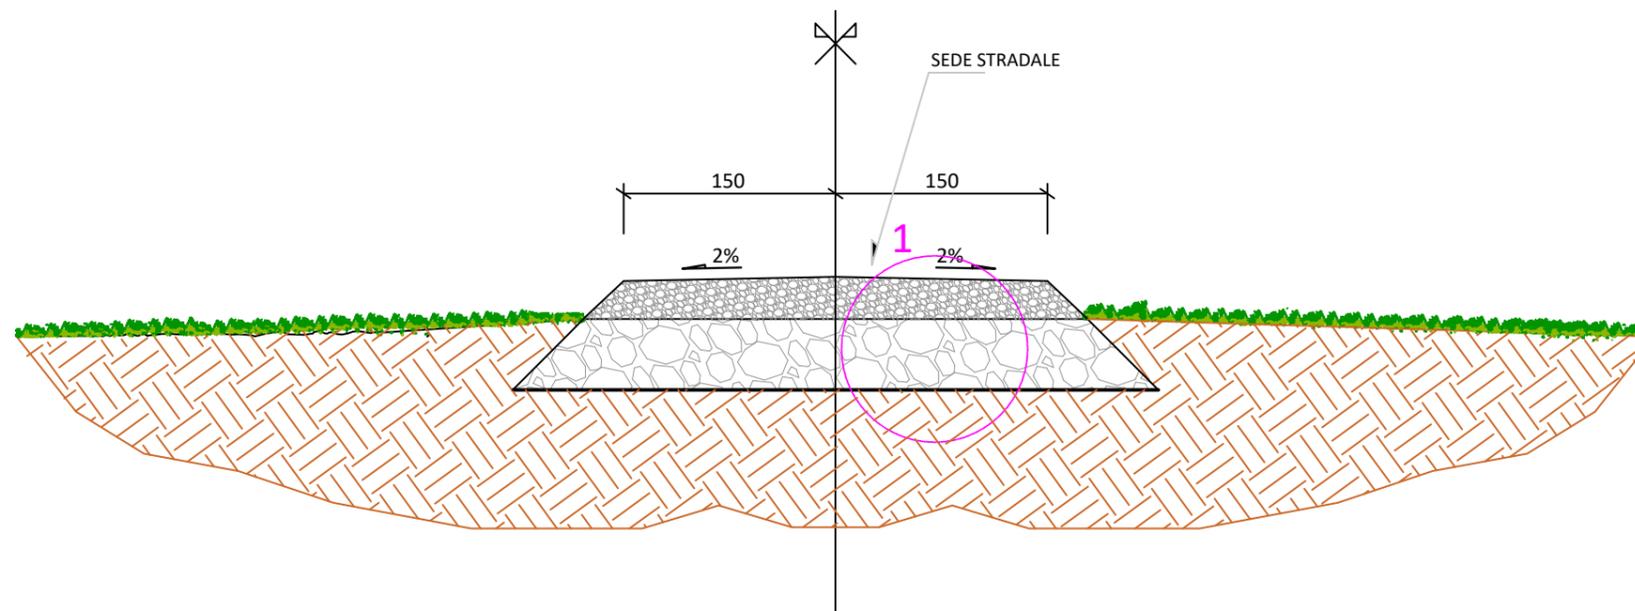

SEZIONE TIPO - STRADA DI NUOVA REALIZZAZIONE
SCALA 1:50

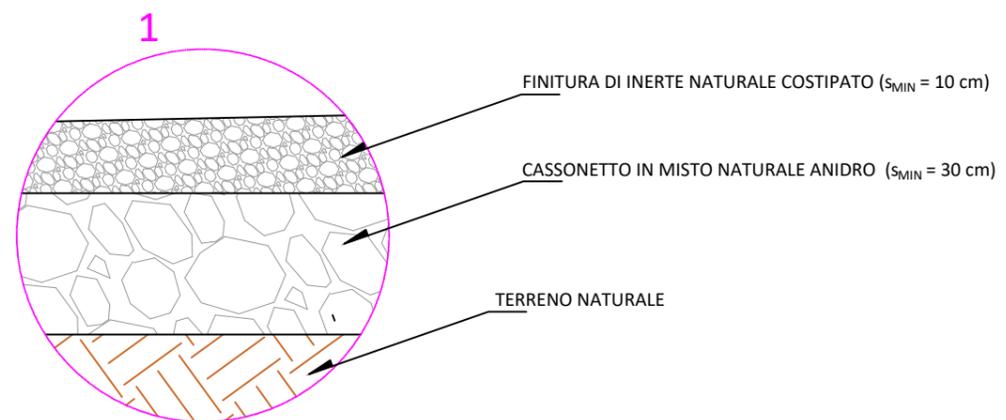

PARTICOLARE 1 - STRUTTURA STRADALE
SCALA 1:25