




PARTICOLARE CANCELLO CARRABILE
 SCALA 1:50

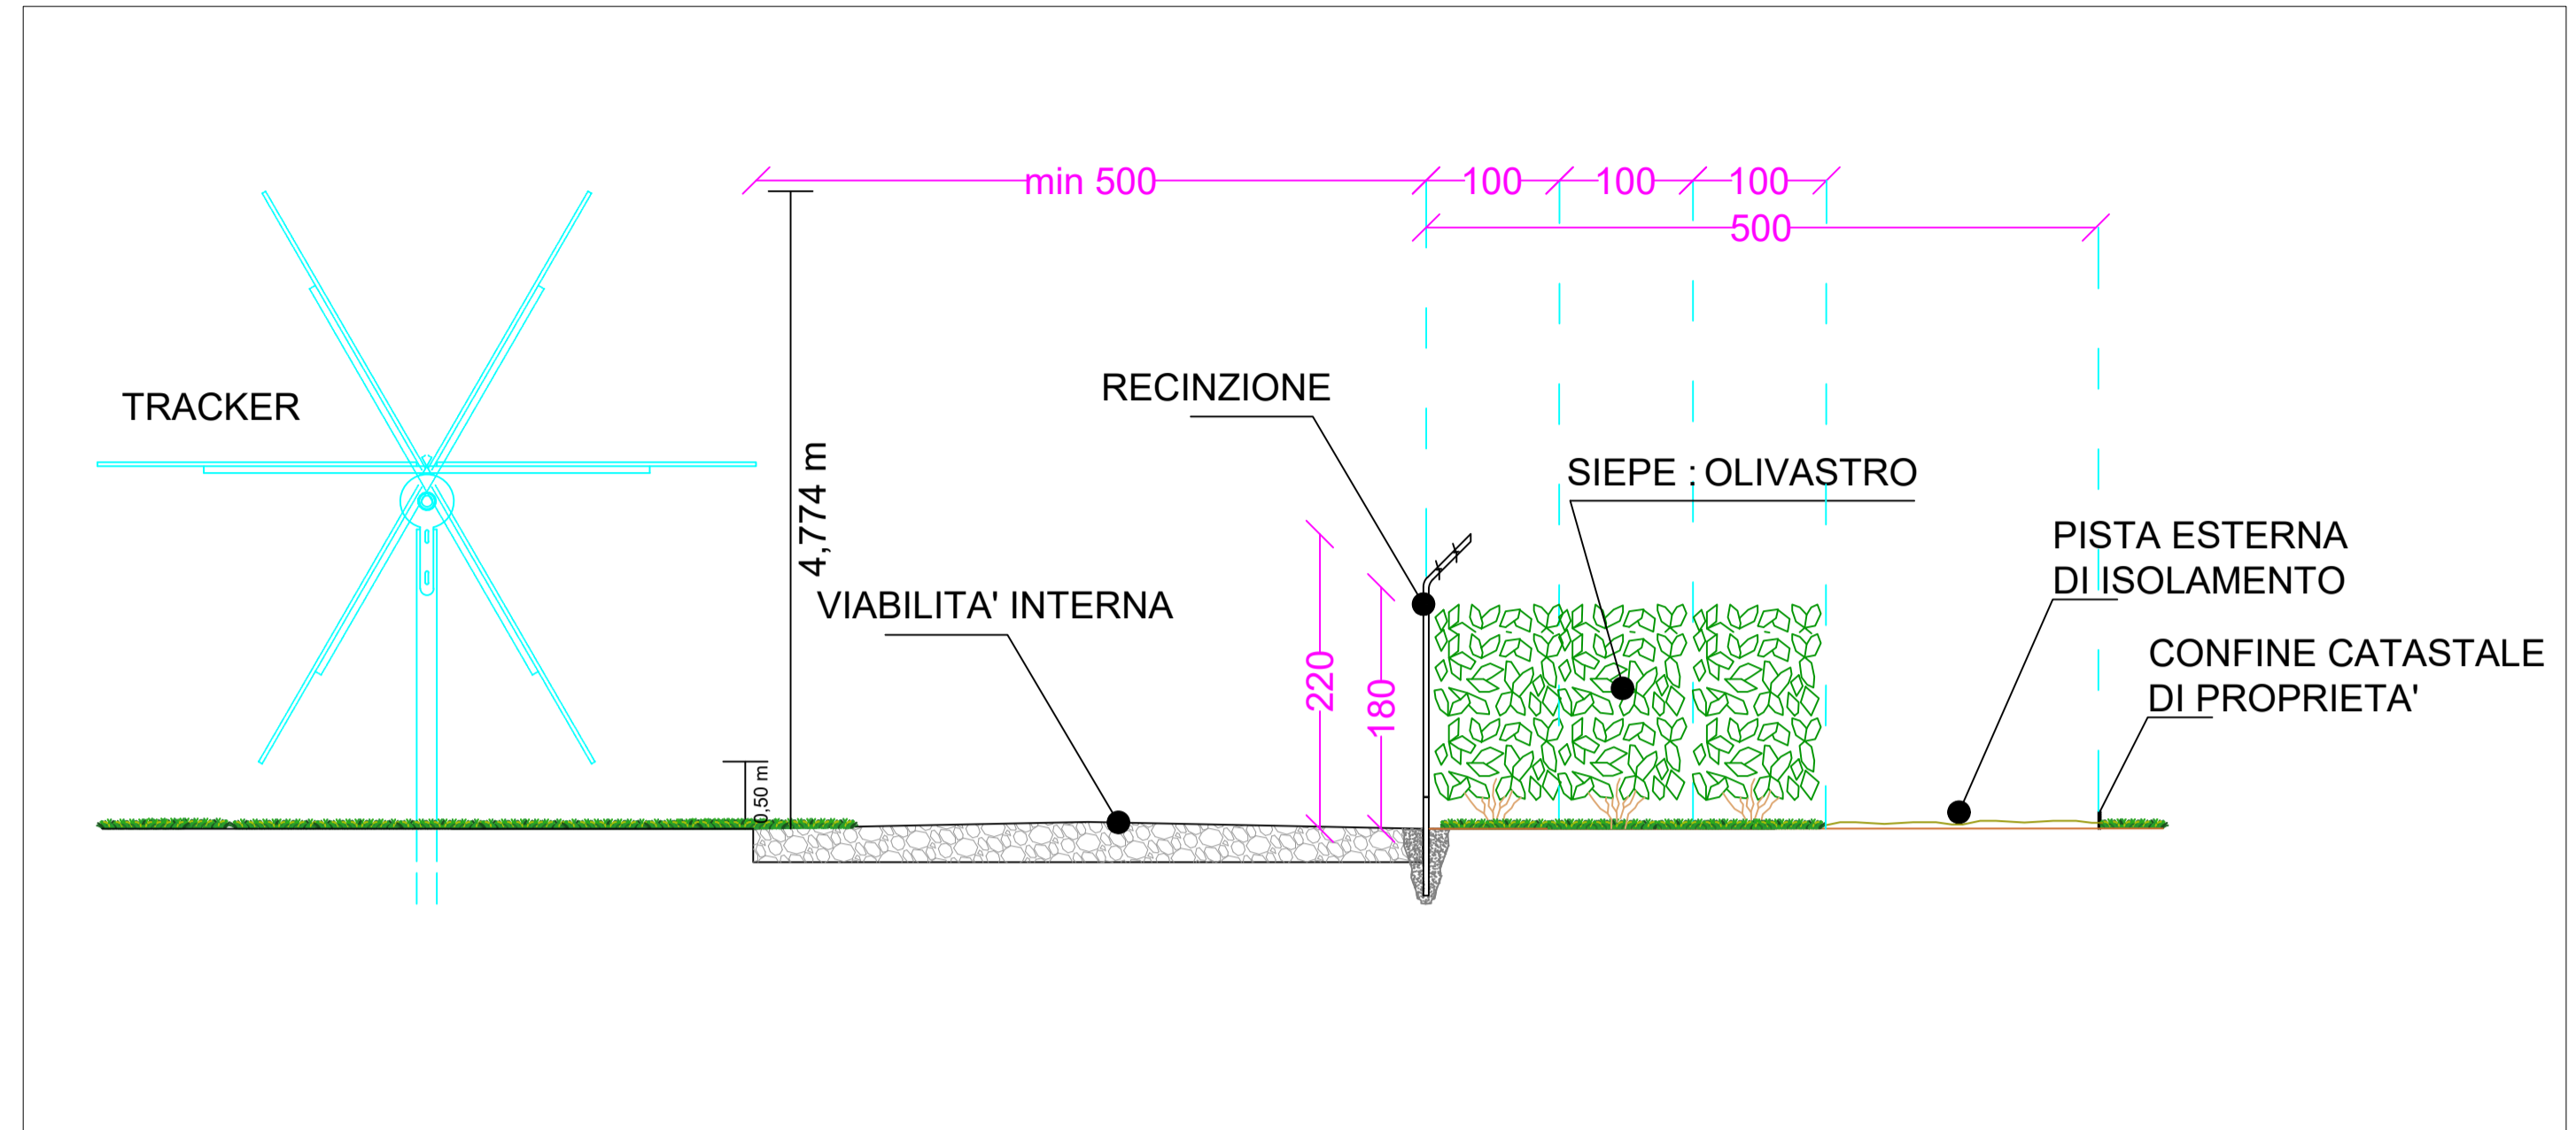

SEZIONE TIPO ZONE PERIMETRALI
 SCALA 1:50

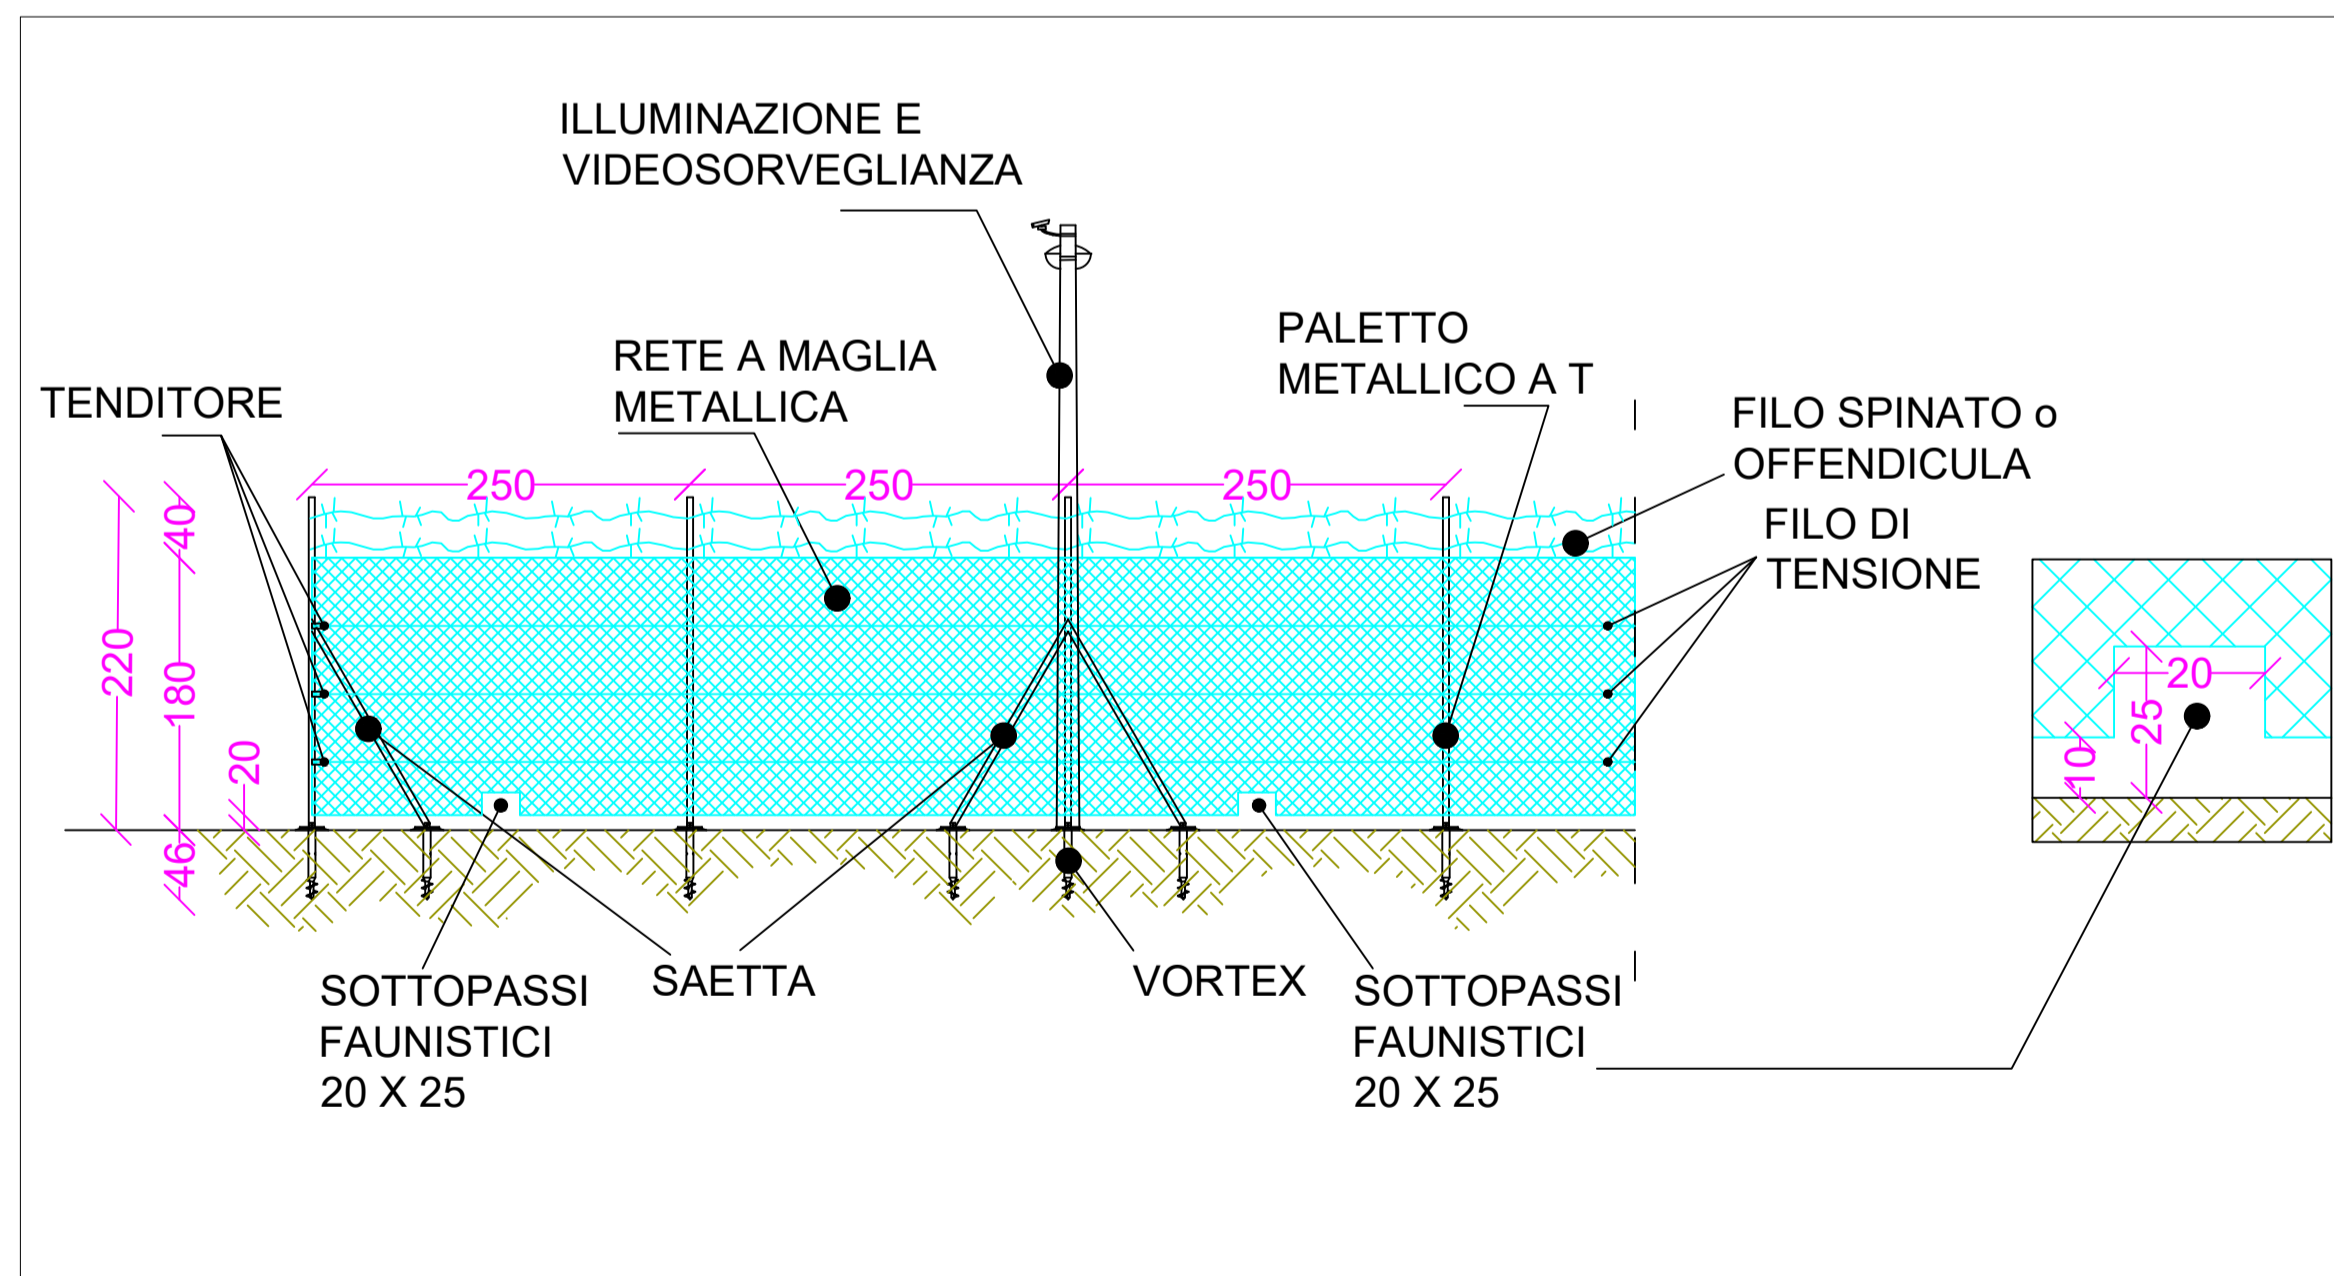

PARTICOLARE SVILUPPO RECINZIONE
 SCALA 1:50

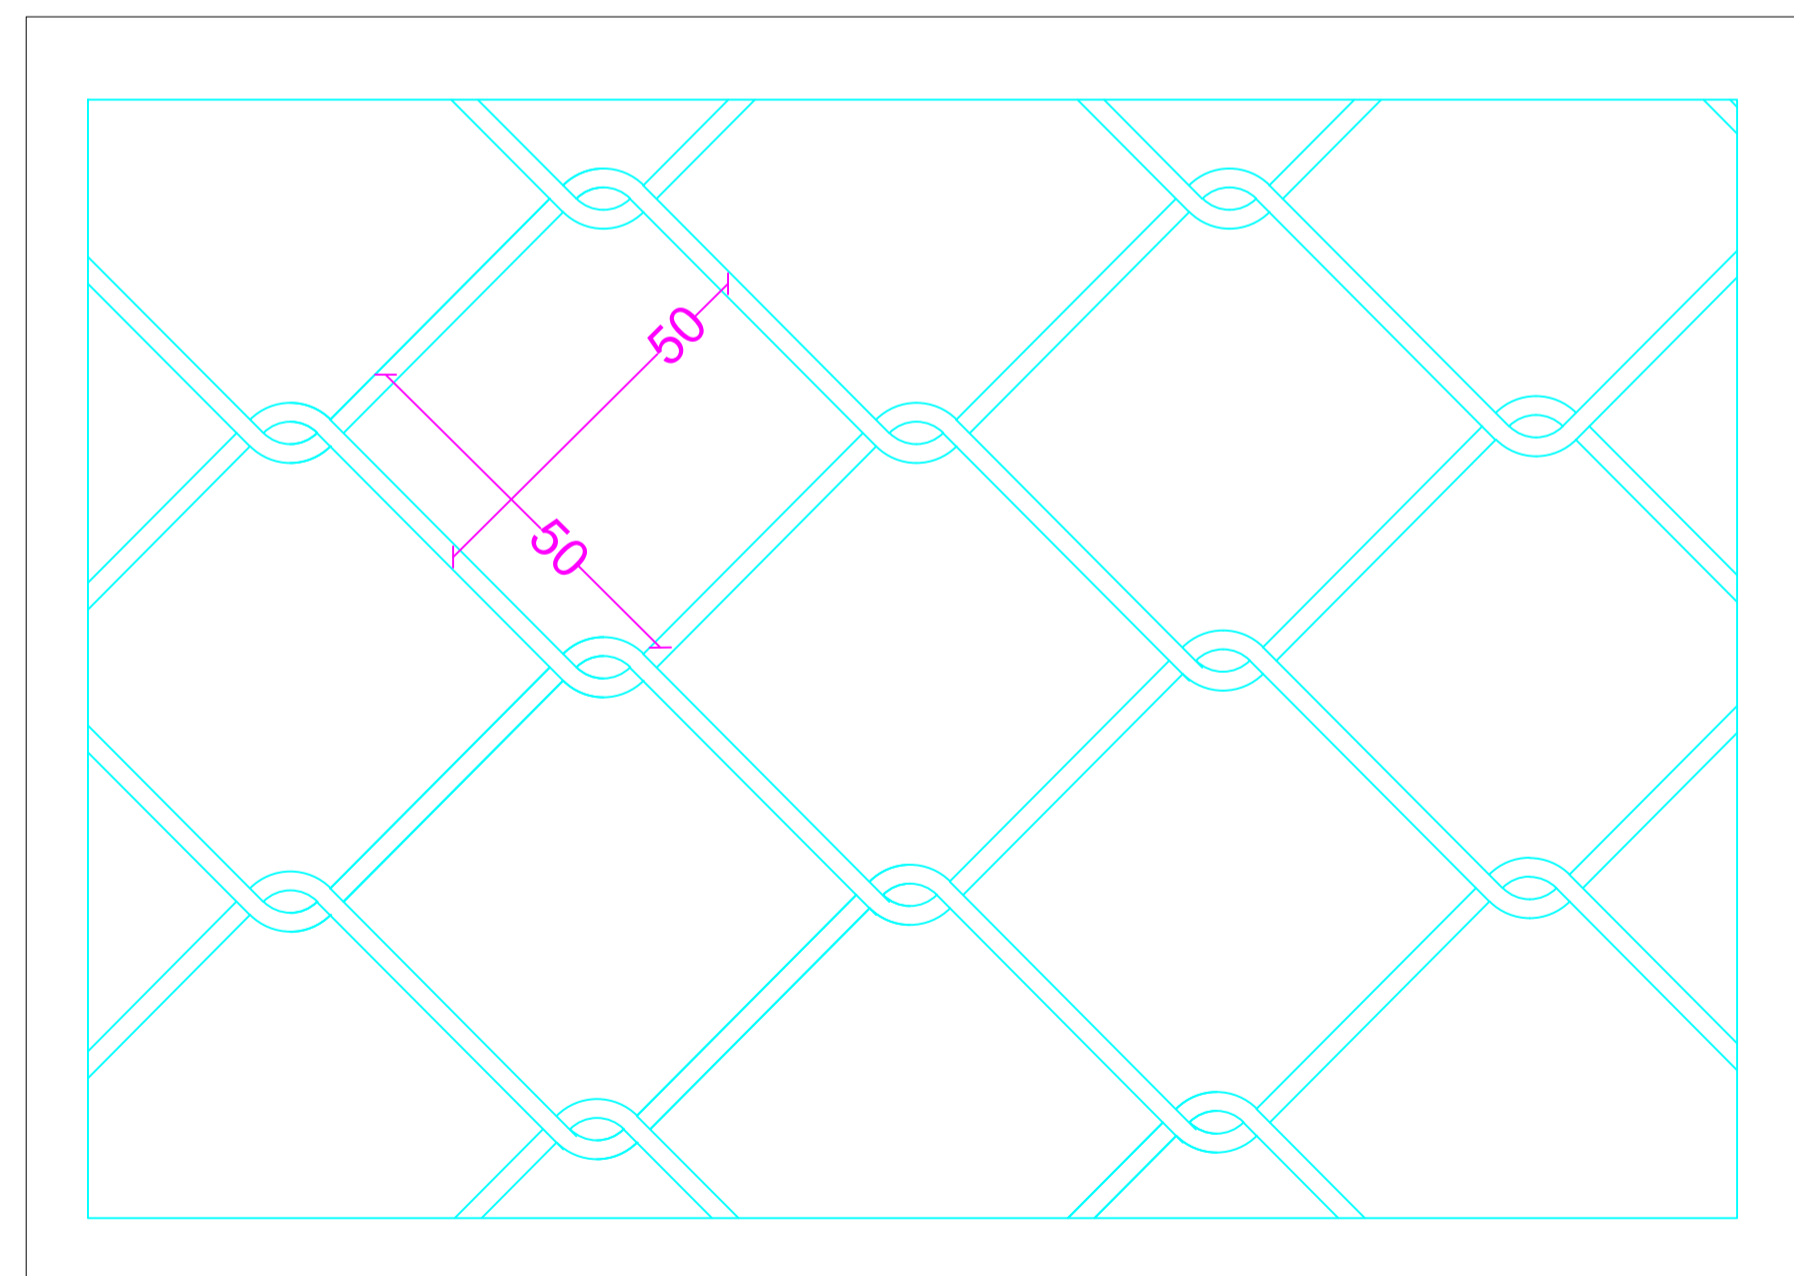

DETTAGLIO MAGLIA RECINZIONE
 SCALA 1:1

Comune di Brindisi
 Regione Puglia
 Provincia di Brindisi

Comitente:
CanadianSolar
 Make The Difference
 TAIGETE SOL S.R.L.
 VIA MERCATO 3/5 CAP 20121 MILANO (MI)
 c.f. 12502490969

TITOLO DEL PROGETTO:
Progetto per la realizzazione e l'esercizio di un impianto agrifotovoltaico dotato di accumulo denominato "Bardi"

Documento: PROGETTO DEFINITIVO	Codice Pratica: 58LXIS7	N° Tavola: R.5.b
Elaborato: PARTICOLARI COSTRUTTIVI IMPIANTO	SCALA: 1:2.000	FOGLIO: 1 di 1
	FORMATO: A0	

Nome file: 58LXIS7_Elaborato_Grafico_R.5.b.pdf

Progettazione:
 NEW DEVELOPMENTS S.r.l.
 Piazza Europa, 14
 87100 Cosenza (CS)

Progettisti:
 AMEDEO COSTABILE
 G. GUZZO FOLIARO
 FRANCESCO MERINGOLO

Gruppo di lavoro
 dott. ing. Denise Di Cianni
 dott. ing. Diego De Benedittis
 dott. ing. Giuseppe Imbrogno
 dott. geol. Martina Petracca

Rev.	Data Revisione	Descrizione Revisione	Redatto	Controllato	Approvato
00	01/08/2022	PRIMA EMISSIONE	New Dev.	CSC	CSC