

LEGENDA


- BACINO 1
- LIMITE BACINO
- RETICOLO ESISTENTE
- SEZIONE DI CHIUSURA

OPERE IN PROGETTO

NOTE

IL RETICOLO RIPORTATO NEL SEGUENTE ELABORATO È STATO ESTRAPOLATO DA CARTOGRAFIA IGM. IL LAYOUT DI PROGETTO È STATO INVECE DEFINITO SULLA BASE DI UN RETICOLO PIÙ AGGIORNATO.

COROGRAFIA DEI BACINI, SCALA 1:10.000

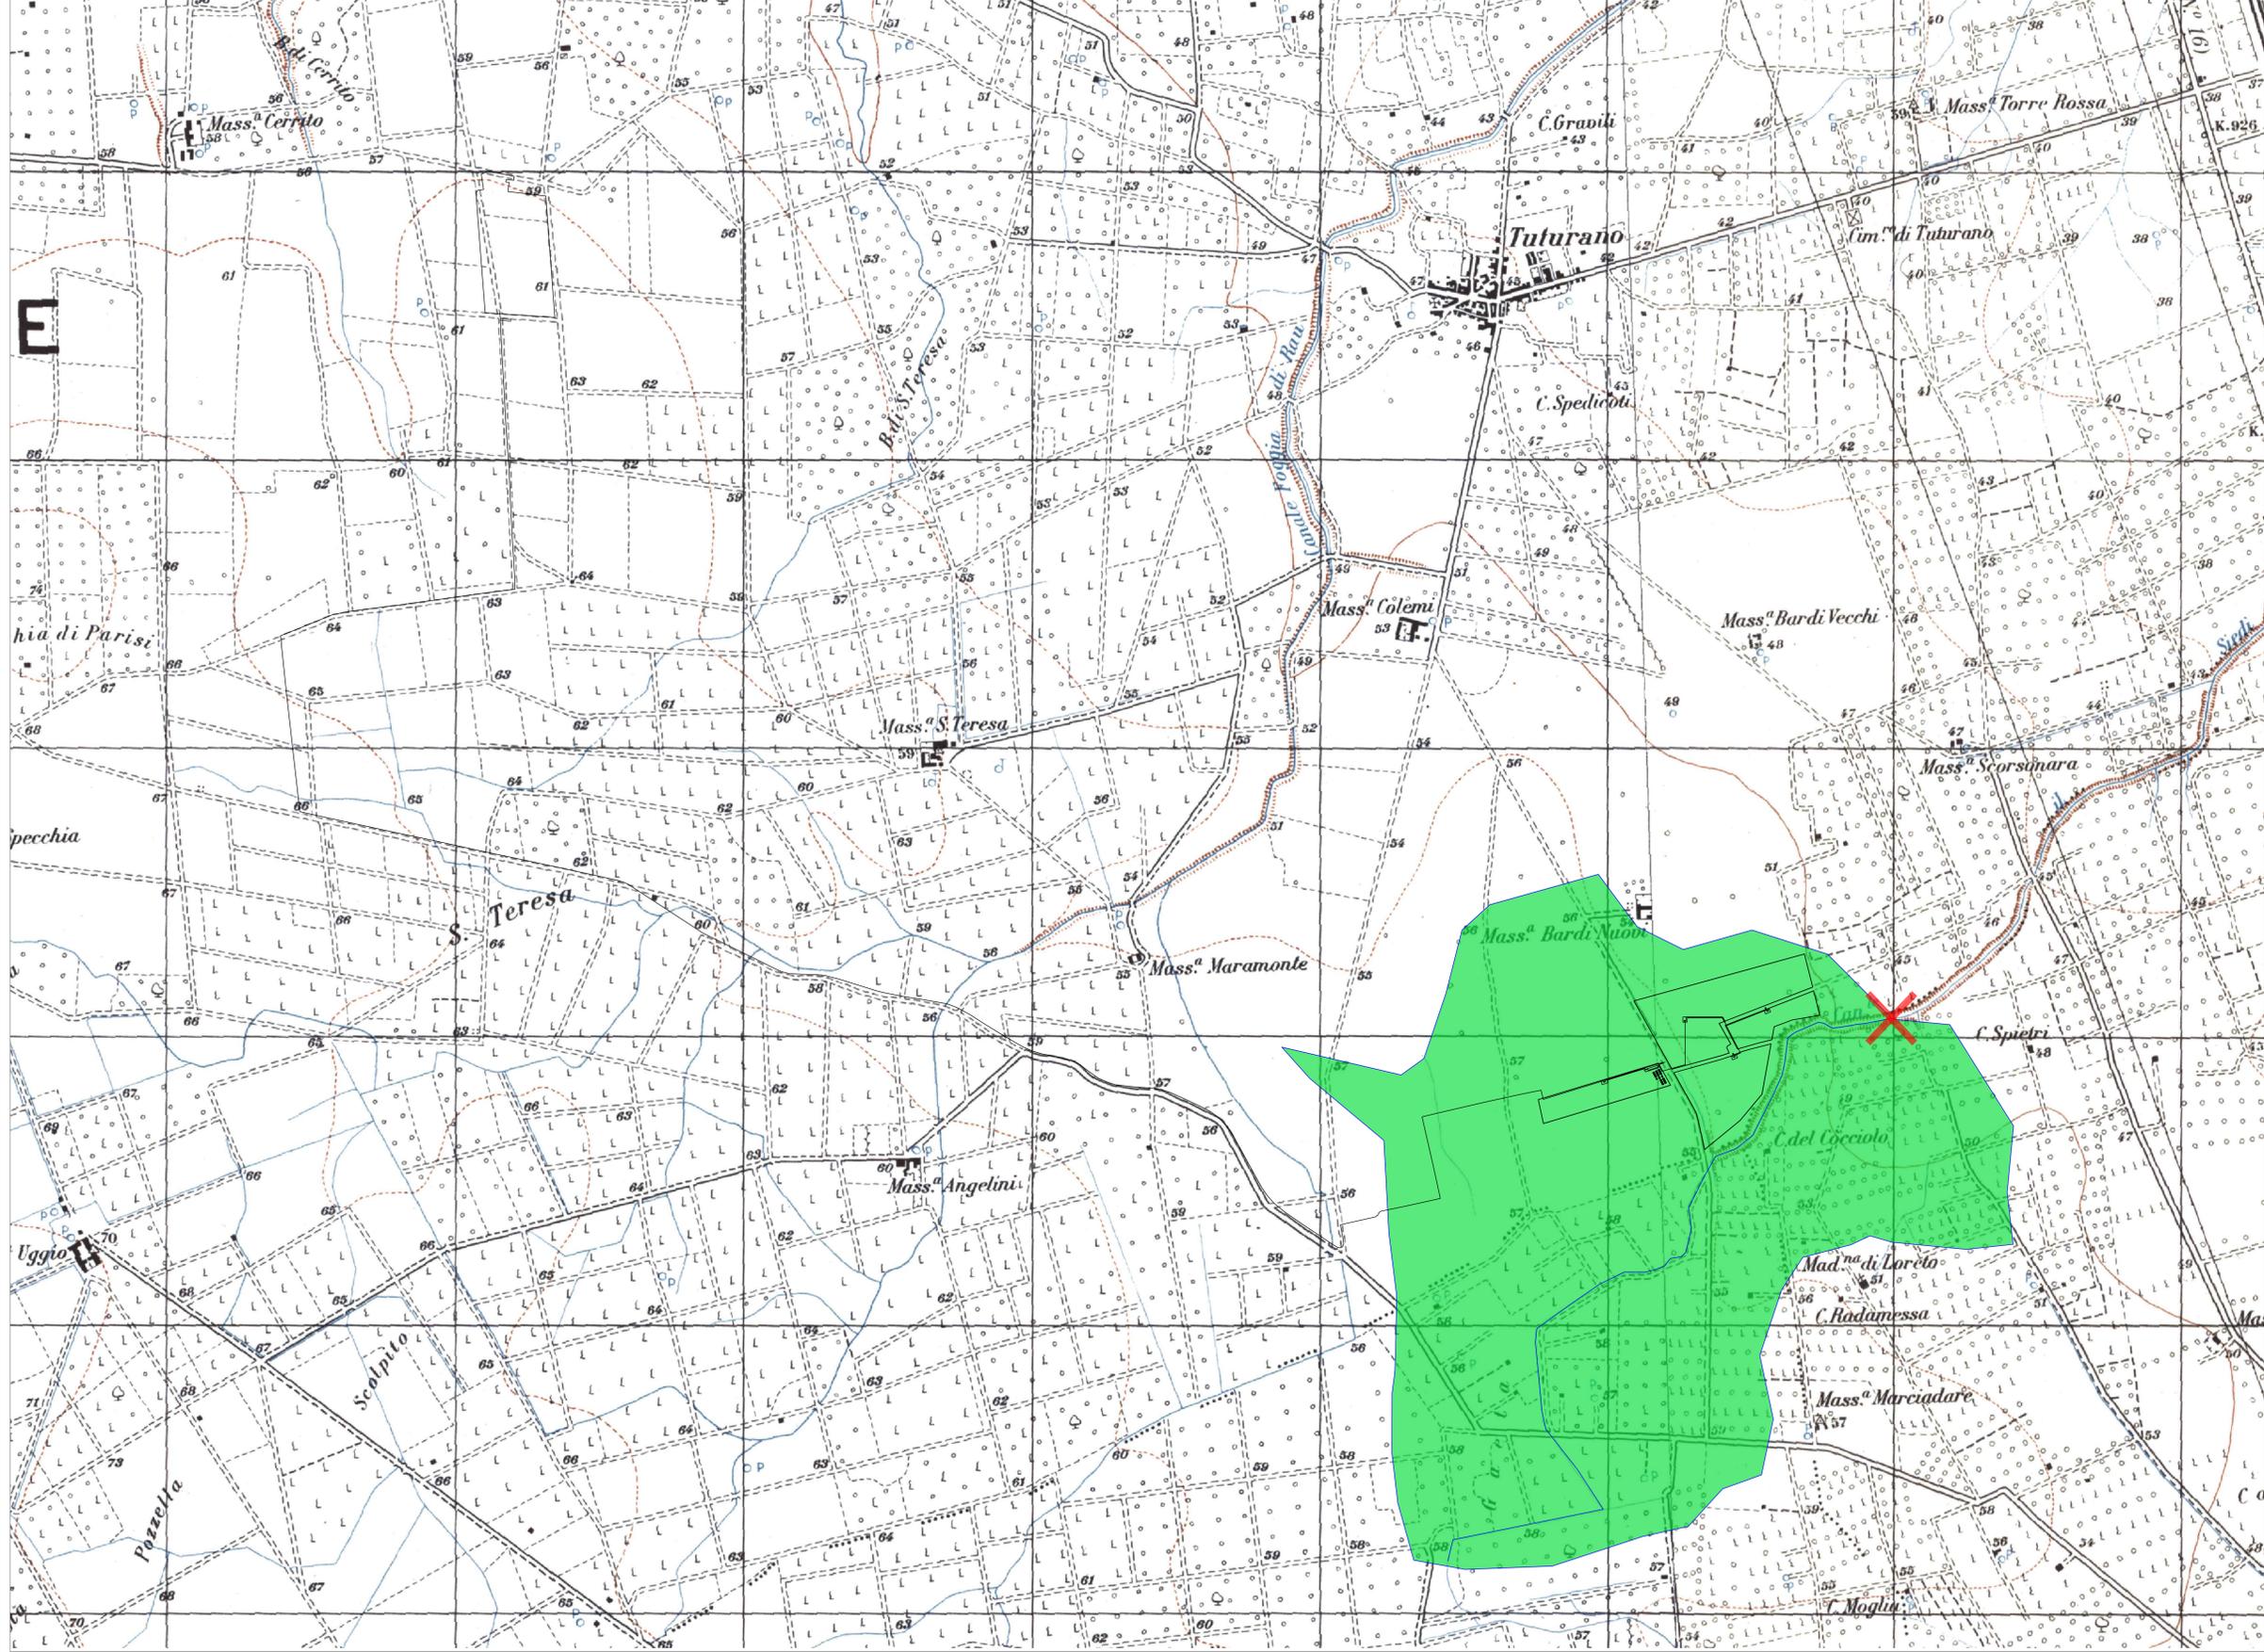

Comune di Brindisi Regione Puglia

CanadainSolar

TARGETE SOL S.R.L.
VIA MERCATO 3/S CAP 32021 MILANO (MI)
c.f. 1250490969



Progetto per la realizzazione e l'esercizio di un impianto agrifotovoltaico dotato di accumulo denominato "Bardi"

Documento:	PROGETTO DEFINITIVO	Codice Pratica:	58LXIS7	N° Tavola:	R.6
Elaborato:	COROGRAFIA DEI BACINI	Scala:	1:10.000	Foglio:	1 di 1
		Formato:	A1		

Nome file: [58LXIS7_Elaborato_Grafico_R6.pdf]

Progettazione:

NEW DEVELOPMENTS S.r.l.
Piazza Europa, 14
81100 Caserta (CE)

dott. Ing. Emanuele Barile - dott. Ing. Giovanni Gallo Falso - dott. Ing. Giuseppe Scudato - dott. Ing. Francesco Meriggio

Rev.	Data Revisione	Descrizione Revisione	Redatto	Controllato	Approvato
00	01/08/2022	PRIMA EMISSIONE	New Dev.	CSC	CSC